COMMITTENTE:
Comune di Pisogne
Viale Valle Camonica n. 2
25055 – Pisogne (BS)

REGIONE LOMBARDIA
Provincia di BRESCIA
Comune di Pisogne

PROGETTO ESECUTIVO

Svaso del materiale accumulato nell'apposito vallo contenitivo, verifica dei dreni superficiali e valutazione di un alleggerimento del versante con disgaggio del materiale e riprofilatura.

PROGETTISTA:

Ing. Giovanni Bono

CONSULENZA GEOLOGICA:

Geol. Luca Maffeo Albertelli

Geol. Battista Taboni

CONSULENZA GEOLOGICA:

LAND & COGEO
UFFICI SEDE OPER.: Via Montegrappa, 41 – 24060 Rogno (BG)
SEDE LEGALE: Via Manifattura 29/G
25047 DARFO B.T.(BS)
Tel. 0354340011 fax. 0354340011
P.IVA 03480990989
ufficio@cogeo.info - www.cogeo.info

BenGeneering
Studio Tecnico Associato

Via Gera, 29 25050 – Niardo (BS)
P.IVA e C.F. 03780480988
Tel: 3519299802
E-mail: info@bengeneering.eu
www.bengeneering.eu

04 – COROGRAFIA E LOCALIZZAZIONE INTERVENTO

Settembre 2026

Inquadramento su DBGT regionale - scala 1:10.000

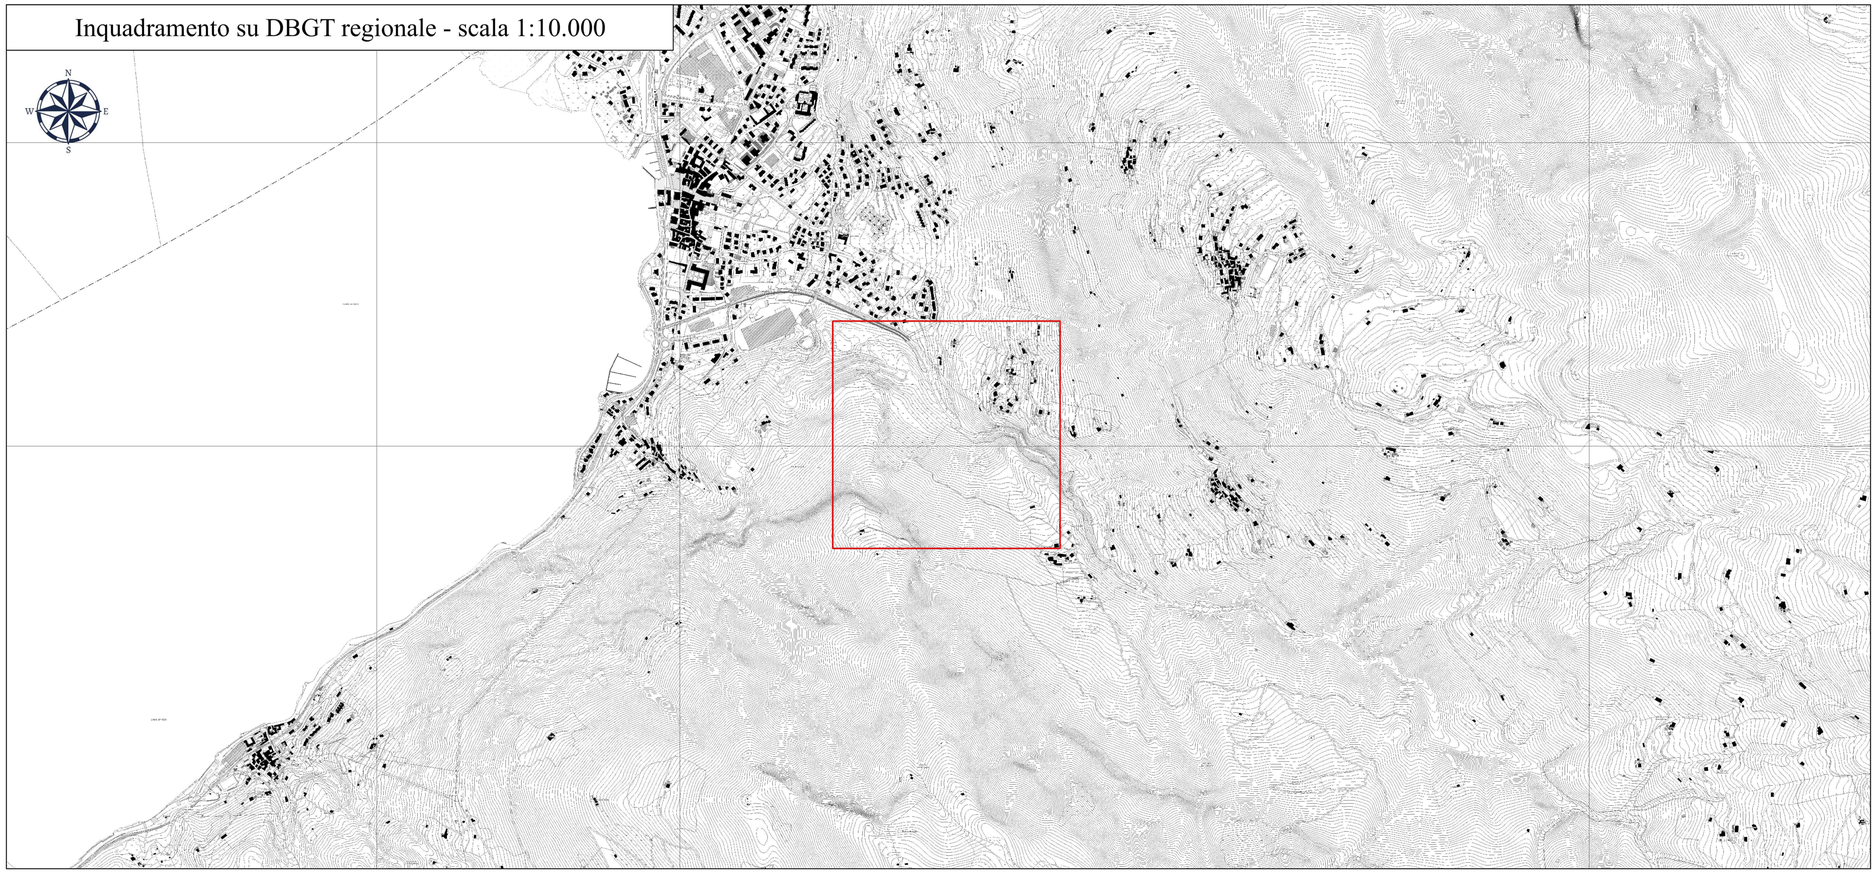

Provincia di Brescia

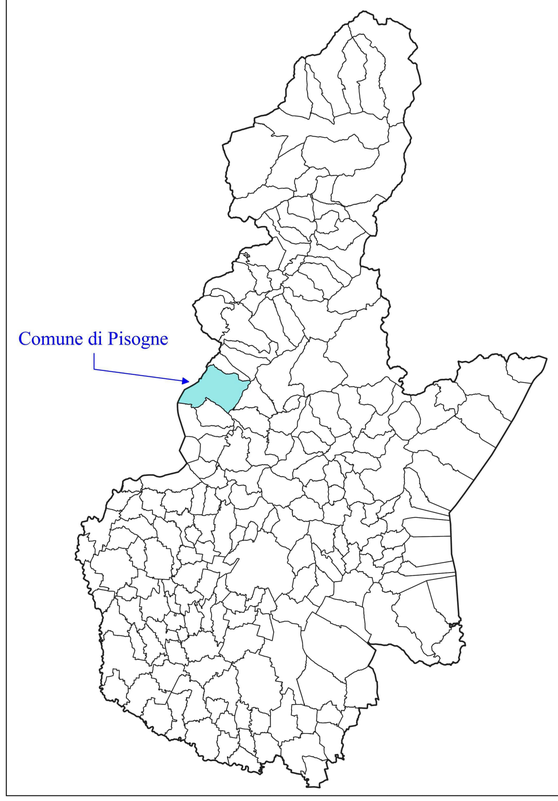

Inquadramento su ortofoto regionale del 2021- scala 1:10.000