


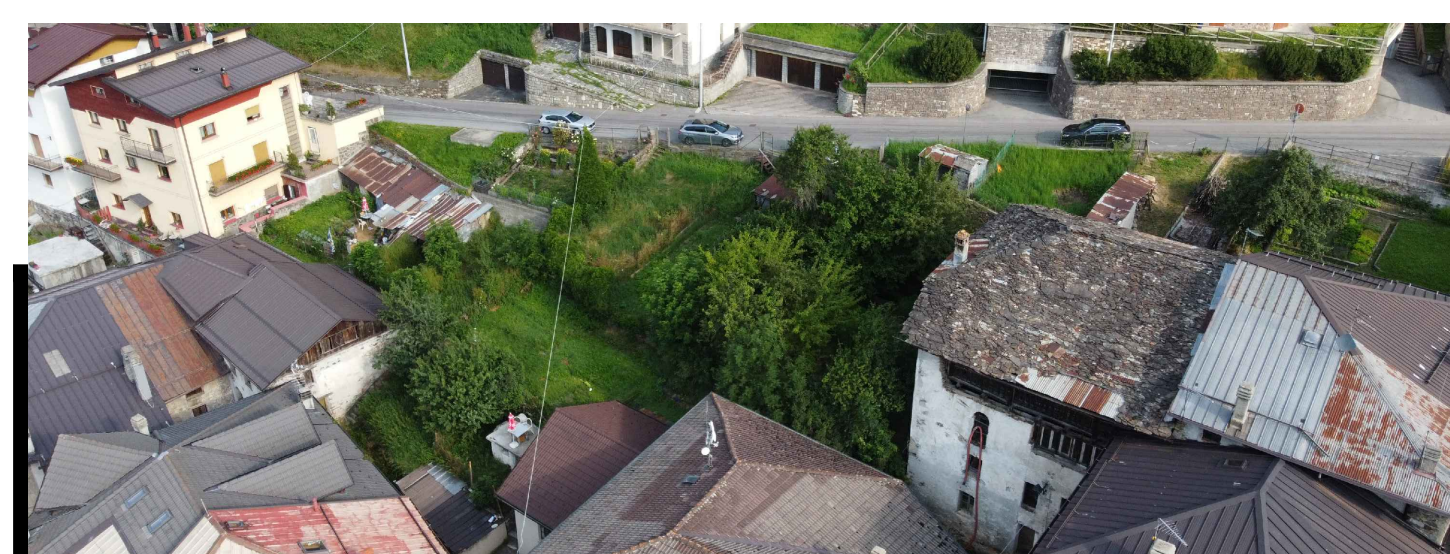

Regione Lombardia	Provincia di Brescia
COMUNE DI VIONE	
OGGETTO:	
DOCUMENTO DI FATTIBILITÀ DELLE ALTERNATIVE PROGETTUALI (RIF. ART. 2 ALLEGATO I.7AL D.LGS. 36/2023 CODICE DEI CONTRATTI) DELLE OPERE DI "RIQUALIFICAZIONE URBANA DELLE AREE TRA PIAZZA VITTORIA E VIA DOTTOR ITALO TOGNALI"	



PLANIMETRIA LIVELLO -1 - Quota 1257,00

Progettista	Committente
 ANTONIO BIANCHI <i>Servizi di Ingegneria e Progettazione</i> DOTT. ING. ANTONIO BIANCHI Sede legale - Via Mazzini, 10 25040 Corteno Golgi (BS) Sede operativa - Via Carinzi, 3 25048 Sonico (BS) P.IVA 045080096 - Codice Univoco SD 045080 E-mail studio.ing.bianchi@libero.it - Tel. 378 259684	 Comune di Vione Piazza Vittoria, 1 25050 Vione (BS)

QUESTO DISEGNO NON PUO' ESSERE RIPRODOTTO, NE' AUTORIZZATO ALTROVE, NE' CEDUTO A TERZI IN TUTTO O IN PARTE SENZA IL CONSENSO SCRITTO DELL'AUTORE

[illegible]