

COMUNE DI PISO GNE
Provincia di Brescia


Contenuto:	AREE OCCUPATE
------------	---------------

Committente: COMUNE DI PISOGNE
via Valle Camonica n° 2 C.A.P 25055
telef. 0364 883011
e-mail info@comune.pisogne.bs.it
pec.protocollo@pec.comune.pisogne.bs.it

CUP: D58H25000210002-CIG: BA01331ADE

studio dott.ing. Fabio A. Fano

studio dott.ing. Fabio A. Fano

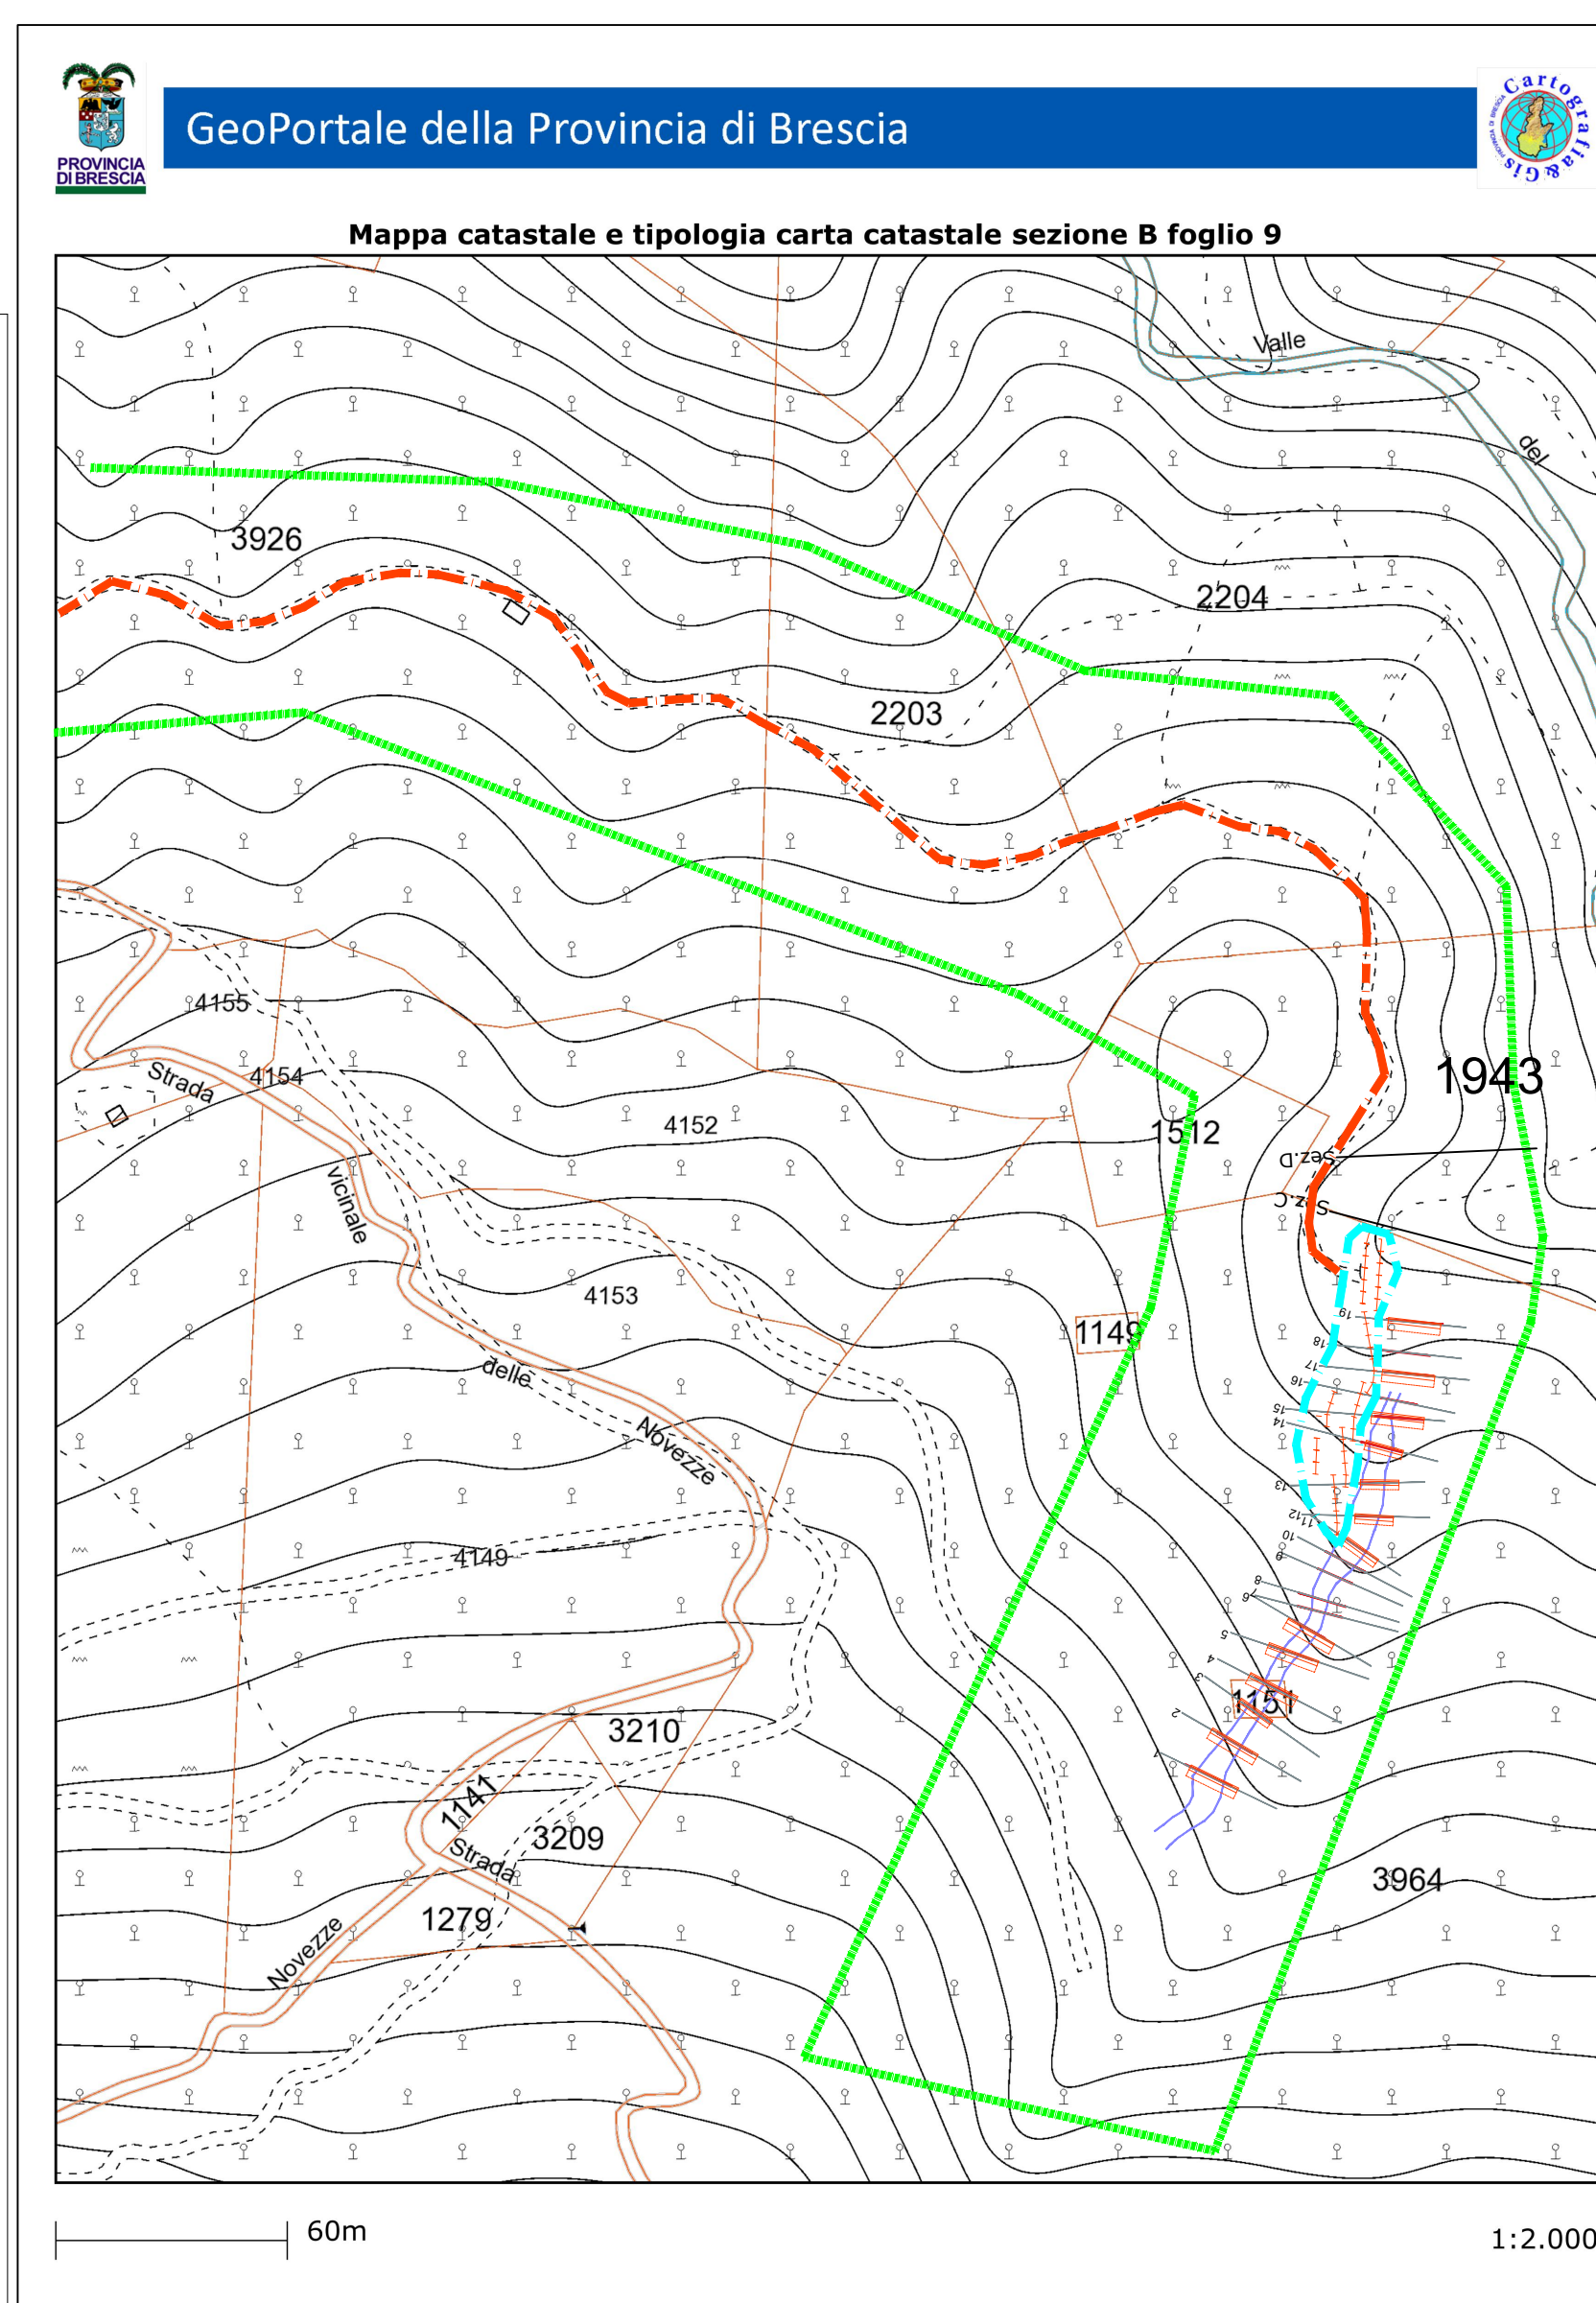

LEGENDA

SEZIONE B TOLINE FOGLIO NUMERO 9

ASSE STRADINA

MAPPALI 3926-2203-2204-1943 SUPERFICIE
OCCUPATA PER 4 METRI COMPRESO STRADA

STRUTTURA METALLICA

MAPPALI 3964 SUP.TOTALE 110681 MQ
SUPERFICE OCCUPATA PARI A 900 MQ