

STUDIO TECNICO dott. ing. Fabio Angelo Fanetti
25048 Sonico (BS) via Tonolini n°2 telef./fax 0364 75028
e-mail : fabio@studiofanetti.it pec: fabio@studiofanetti.it

COMUNE DI PISOgne
Provincia di Brescia

Progetto esecutivo:
TORRENTE LOC.TERZANA PISOgne BRESCIA INTERVENTO 3
MITIGAZIONE DEL RISCHIO IDRAULICO DEL TORRENTE
TROBIOLO PER L'AREA AD ELEVATO RISCHIO IDROGEOLOGICO
DI PISOgne CHE INTERESSA L'ABITATO, LE INFRASTRUTTURE
STRATEGICHE STORICHE

Contenuto:
TAVOLE DI PSC

Committente: COMUNE DI PISOgne
via Valle Camonica n° 2 C.A.P 25055
telef. 0364 883011
e-mail info@comune.pisogne.bs.it
pec.protocollo@pec.comune.pisogne.bs.it

CUP: D58H25000210002-CIG: BA01331ADE

PROGETTAZIONE

studio dott.ing. Fabio A. Fanetti



DIREZIONE LAVORI



Fanetti Fabio
Angelo
Ordine degli
Ingegneri della
Provincia di
Brescia
Ingegnere
18.08.2026
11:23:37
GMT+02:00

plot 1/1

TAVOLA
P.S.C.

SCALA
1:1000

DATA
..... 2026

AGGIORNAMENTO



.....

LEGENDA

- RETE DI CANTIERE STRADINA
- UFFICIO E WC CANTIERE
- zona carico/scarico elicottero
- cartellonistica di canitere



posizionare cartelli anche
inizio strada sivlopastorale.

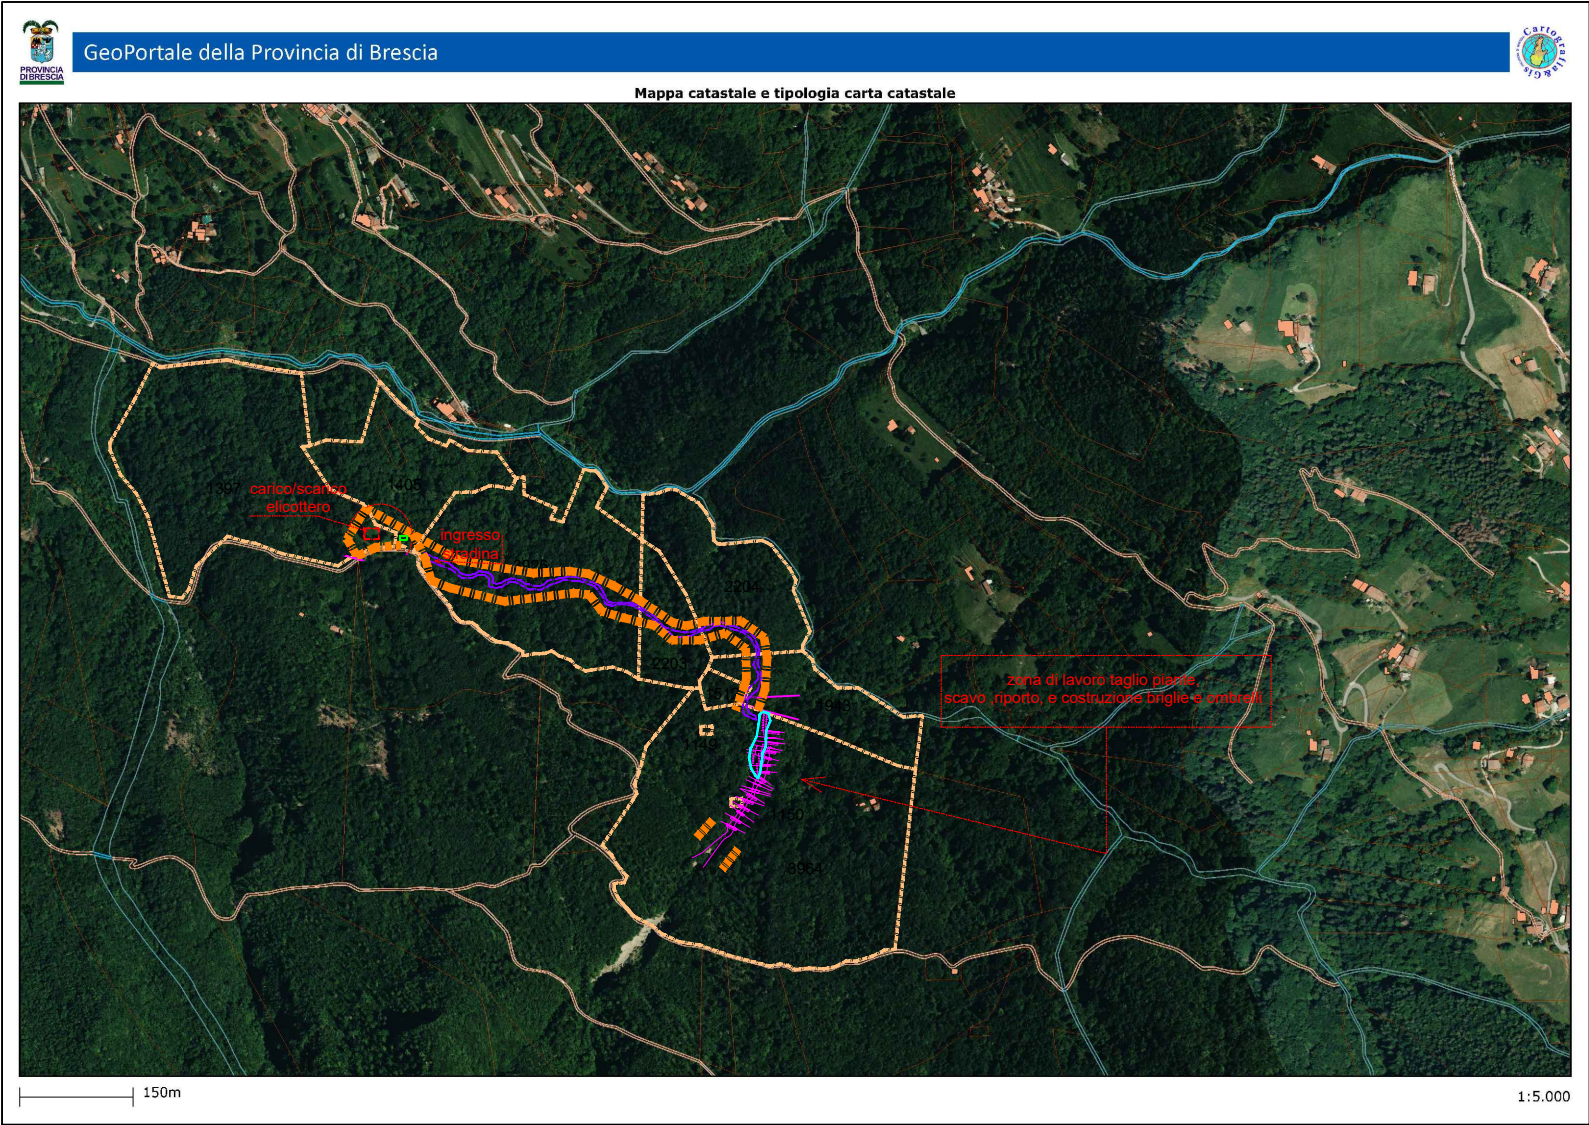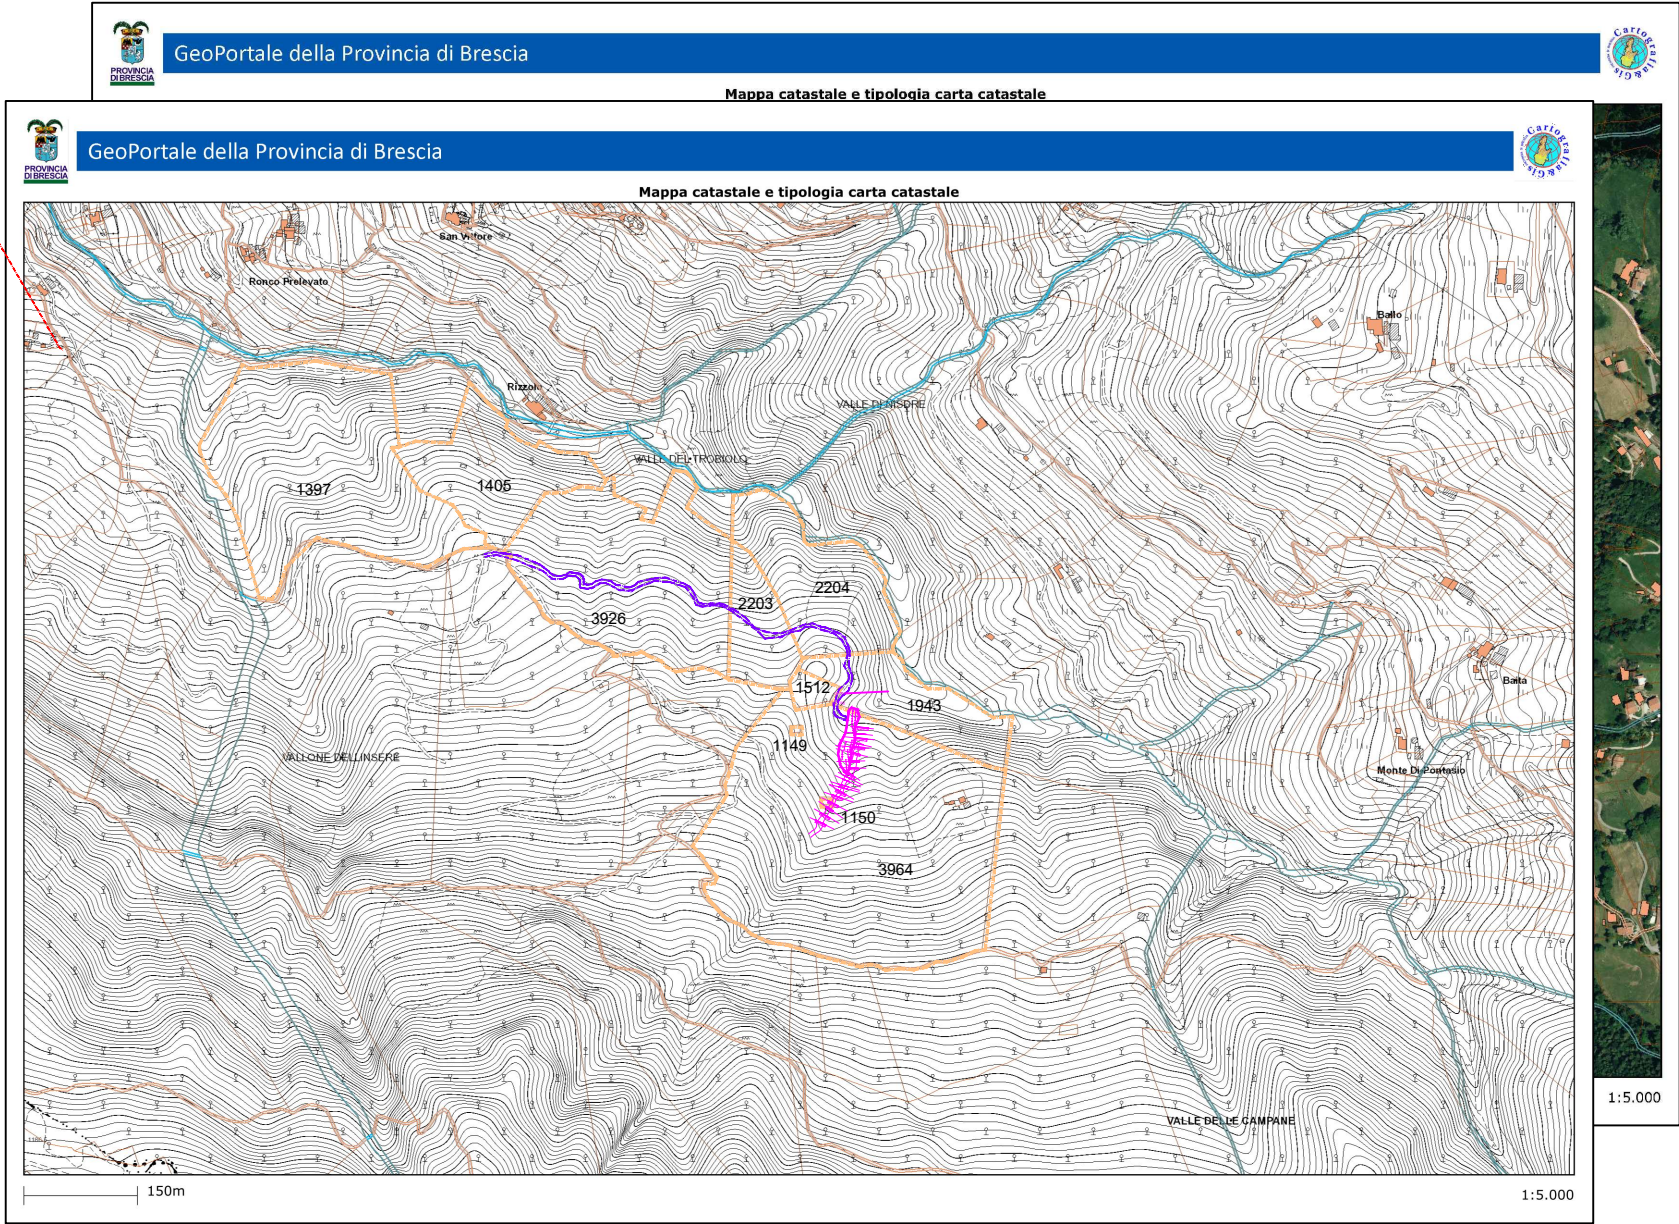

A termine delle vigenti leggi il presente documento è di esclusiva proprietà dell dott. ing. Fabio A. Fanetti . E' vietata la riproduzione parziale o totale e/o la comunicazione a terzi del presente disegno o documento che non sia espressamente autorizzato .