



PLANIMETRIA GENERALE - Scala 1:200

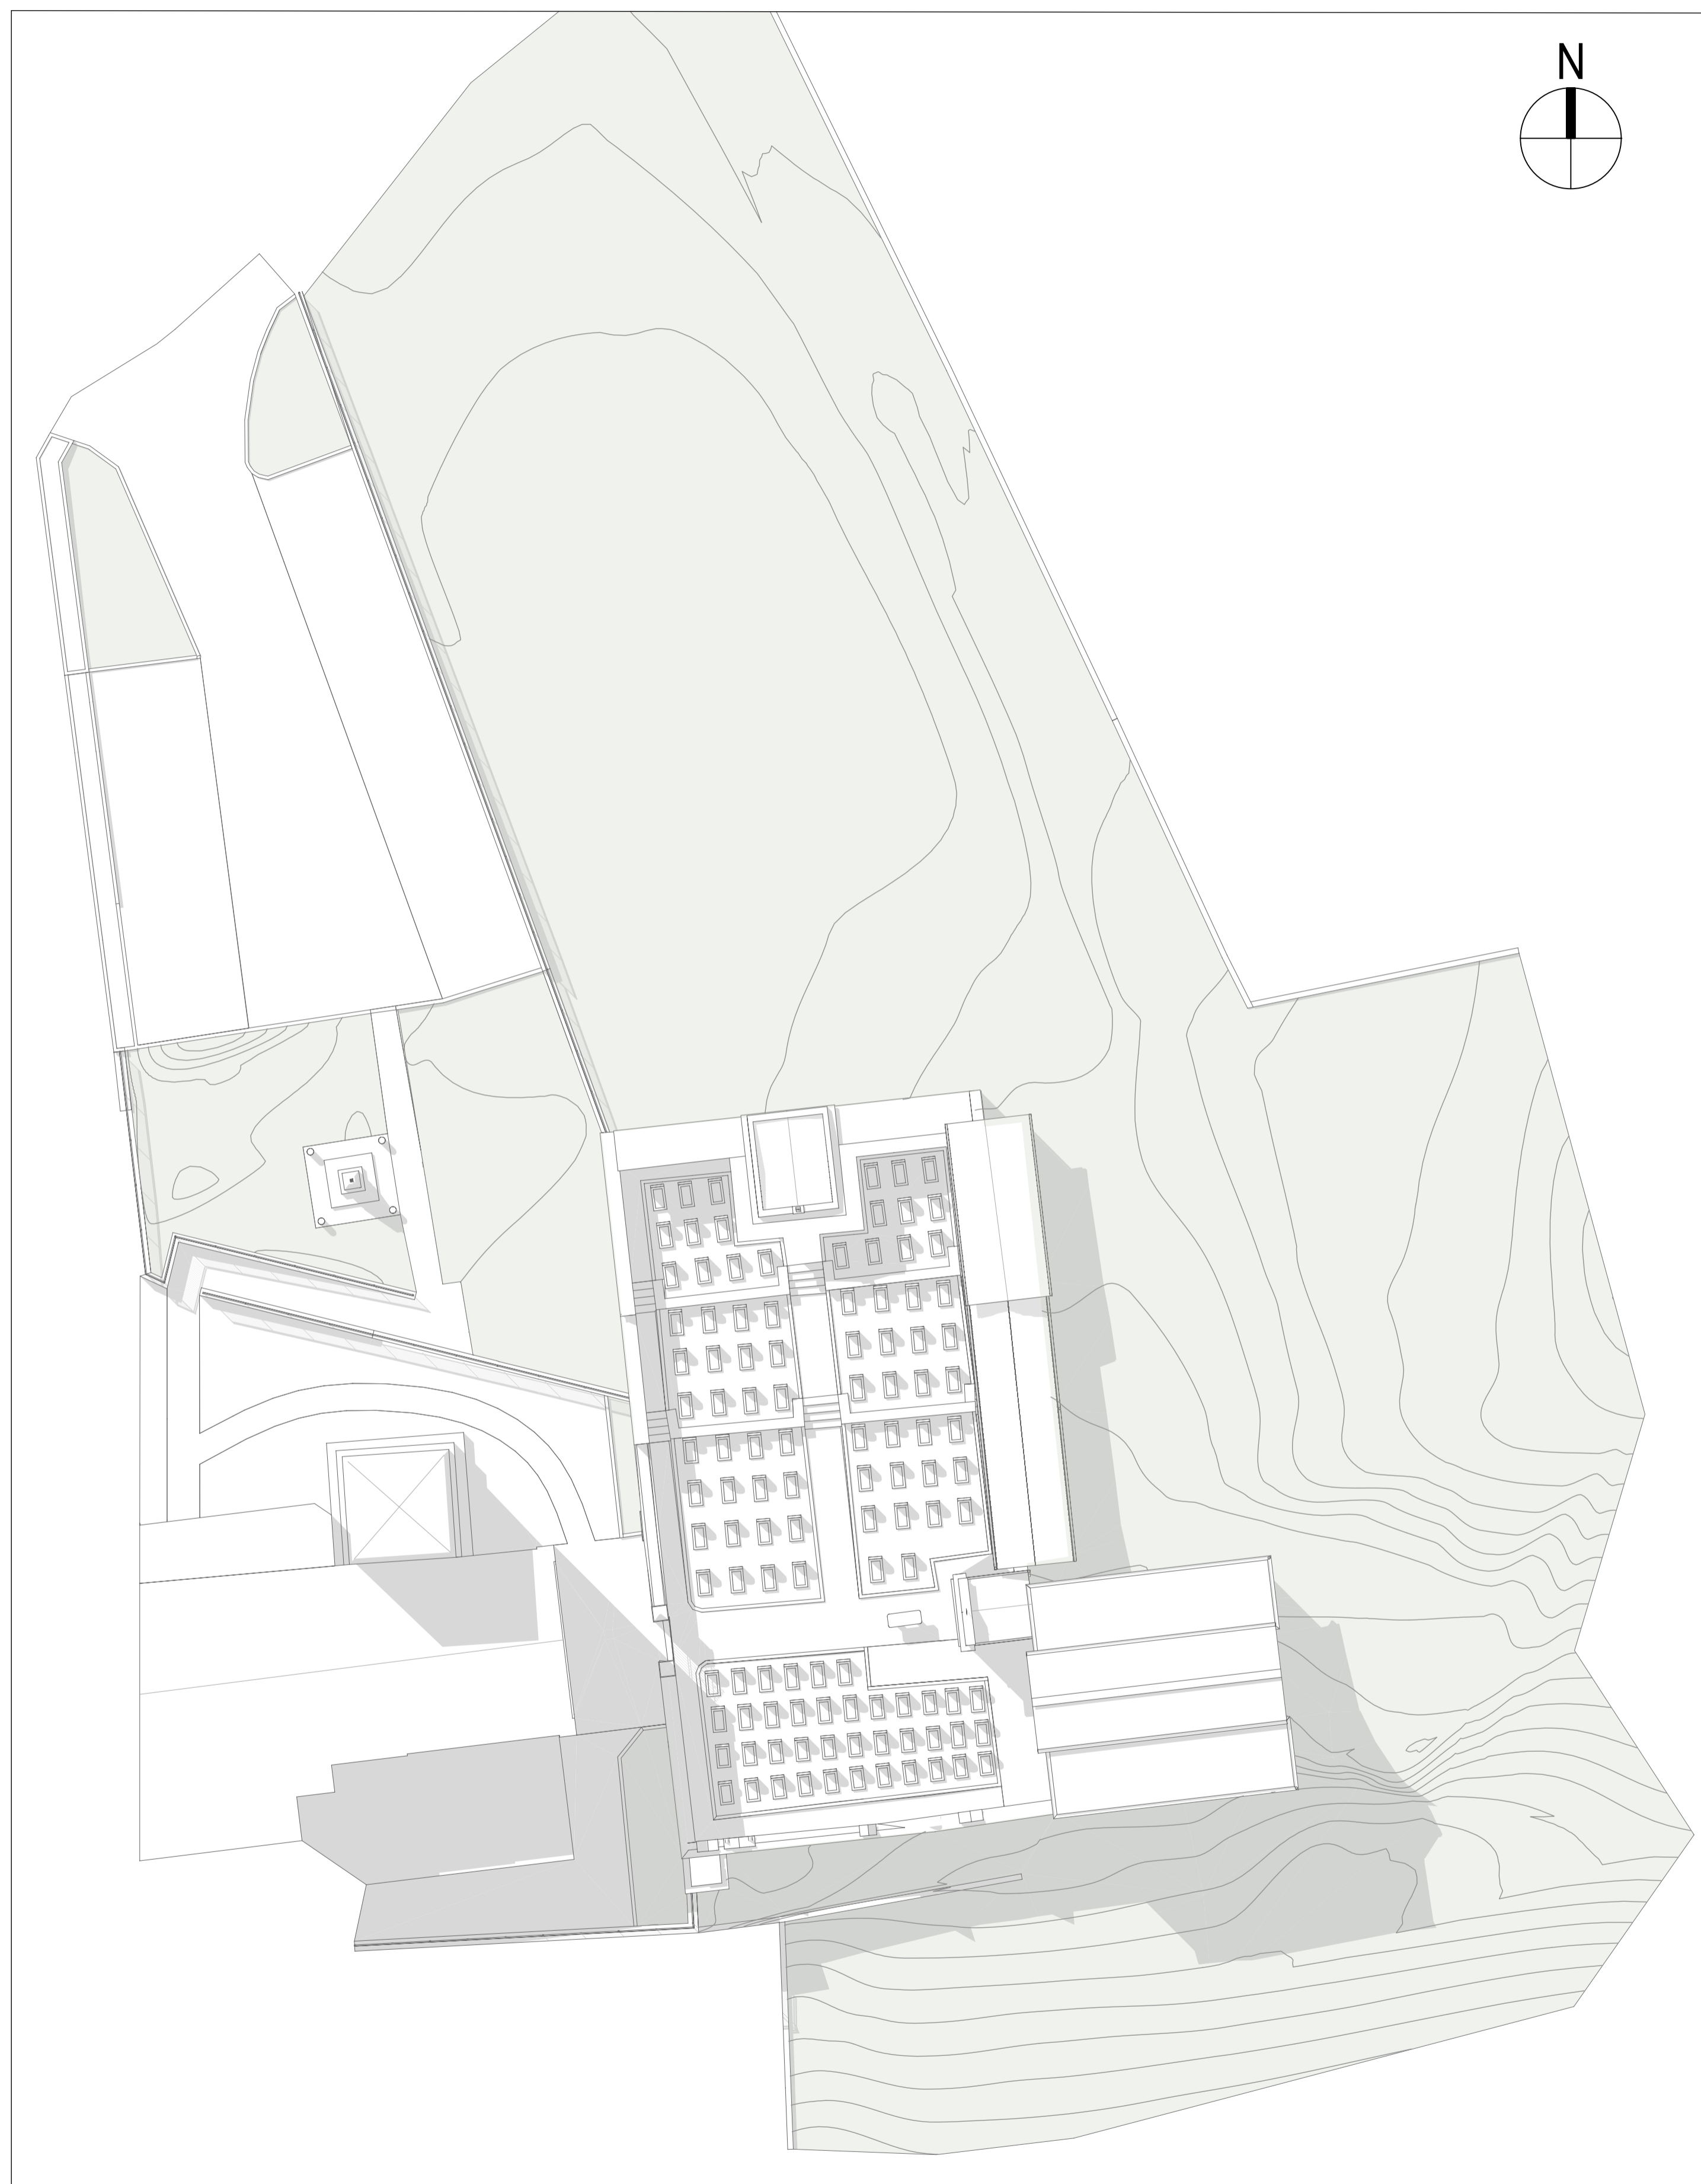

PIANTA STATO DI PROGETTO - Scala 1:100

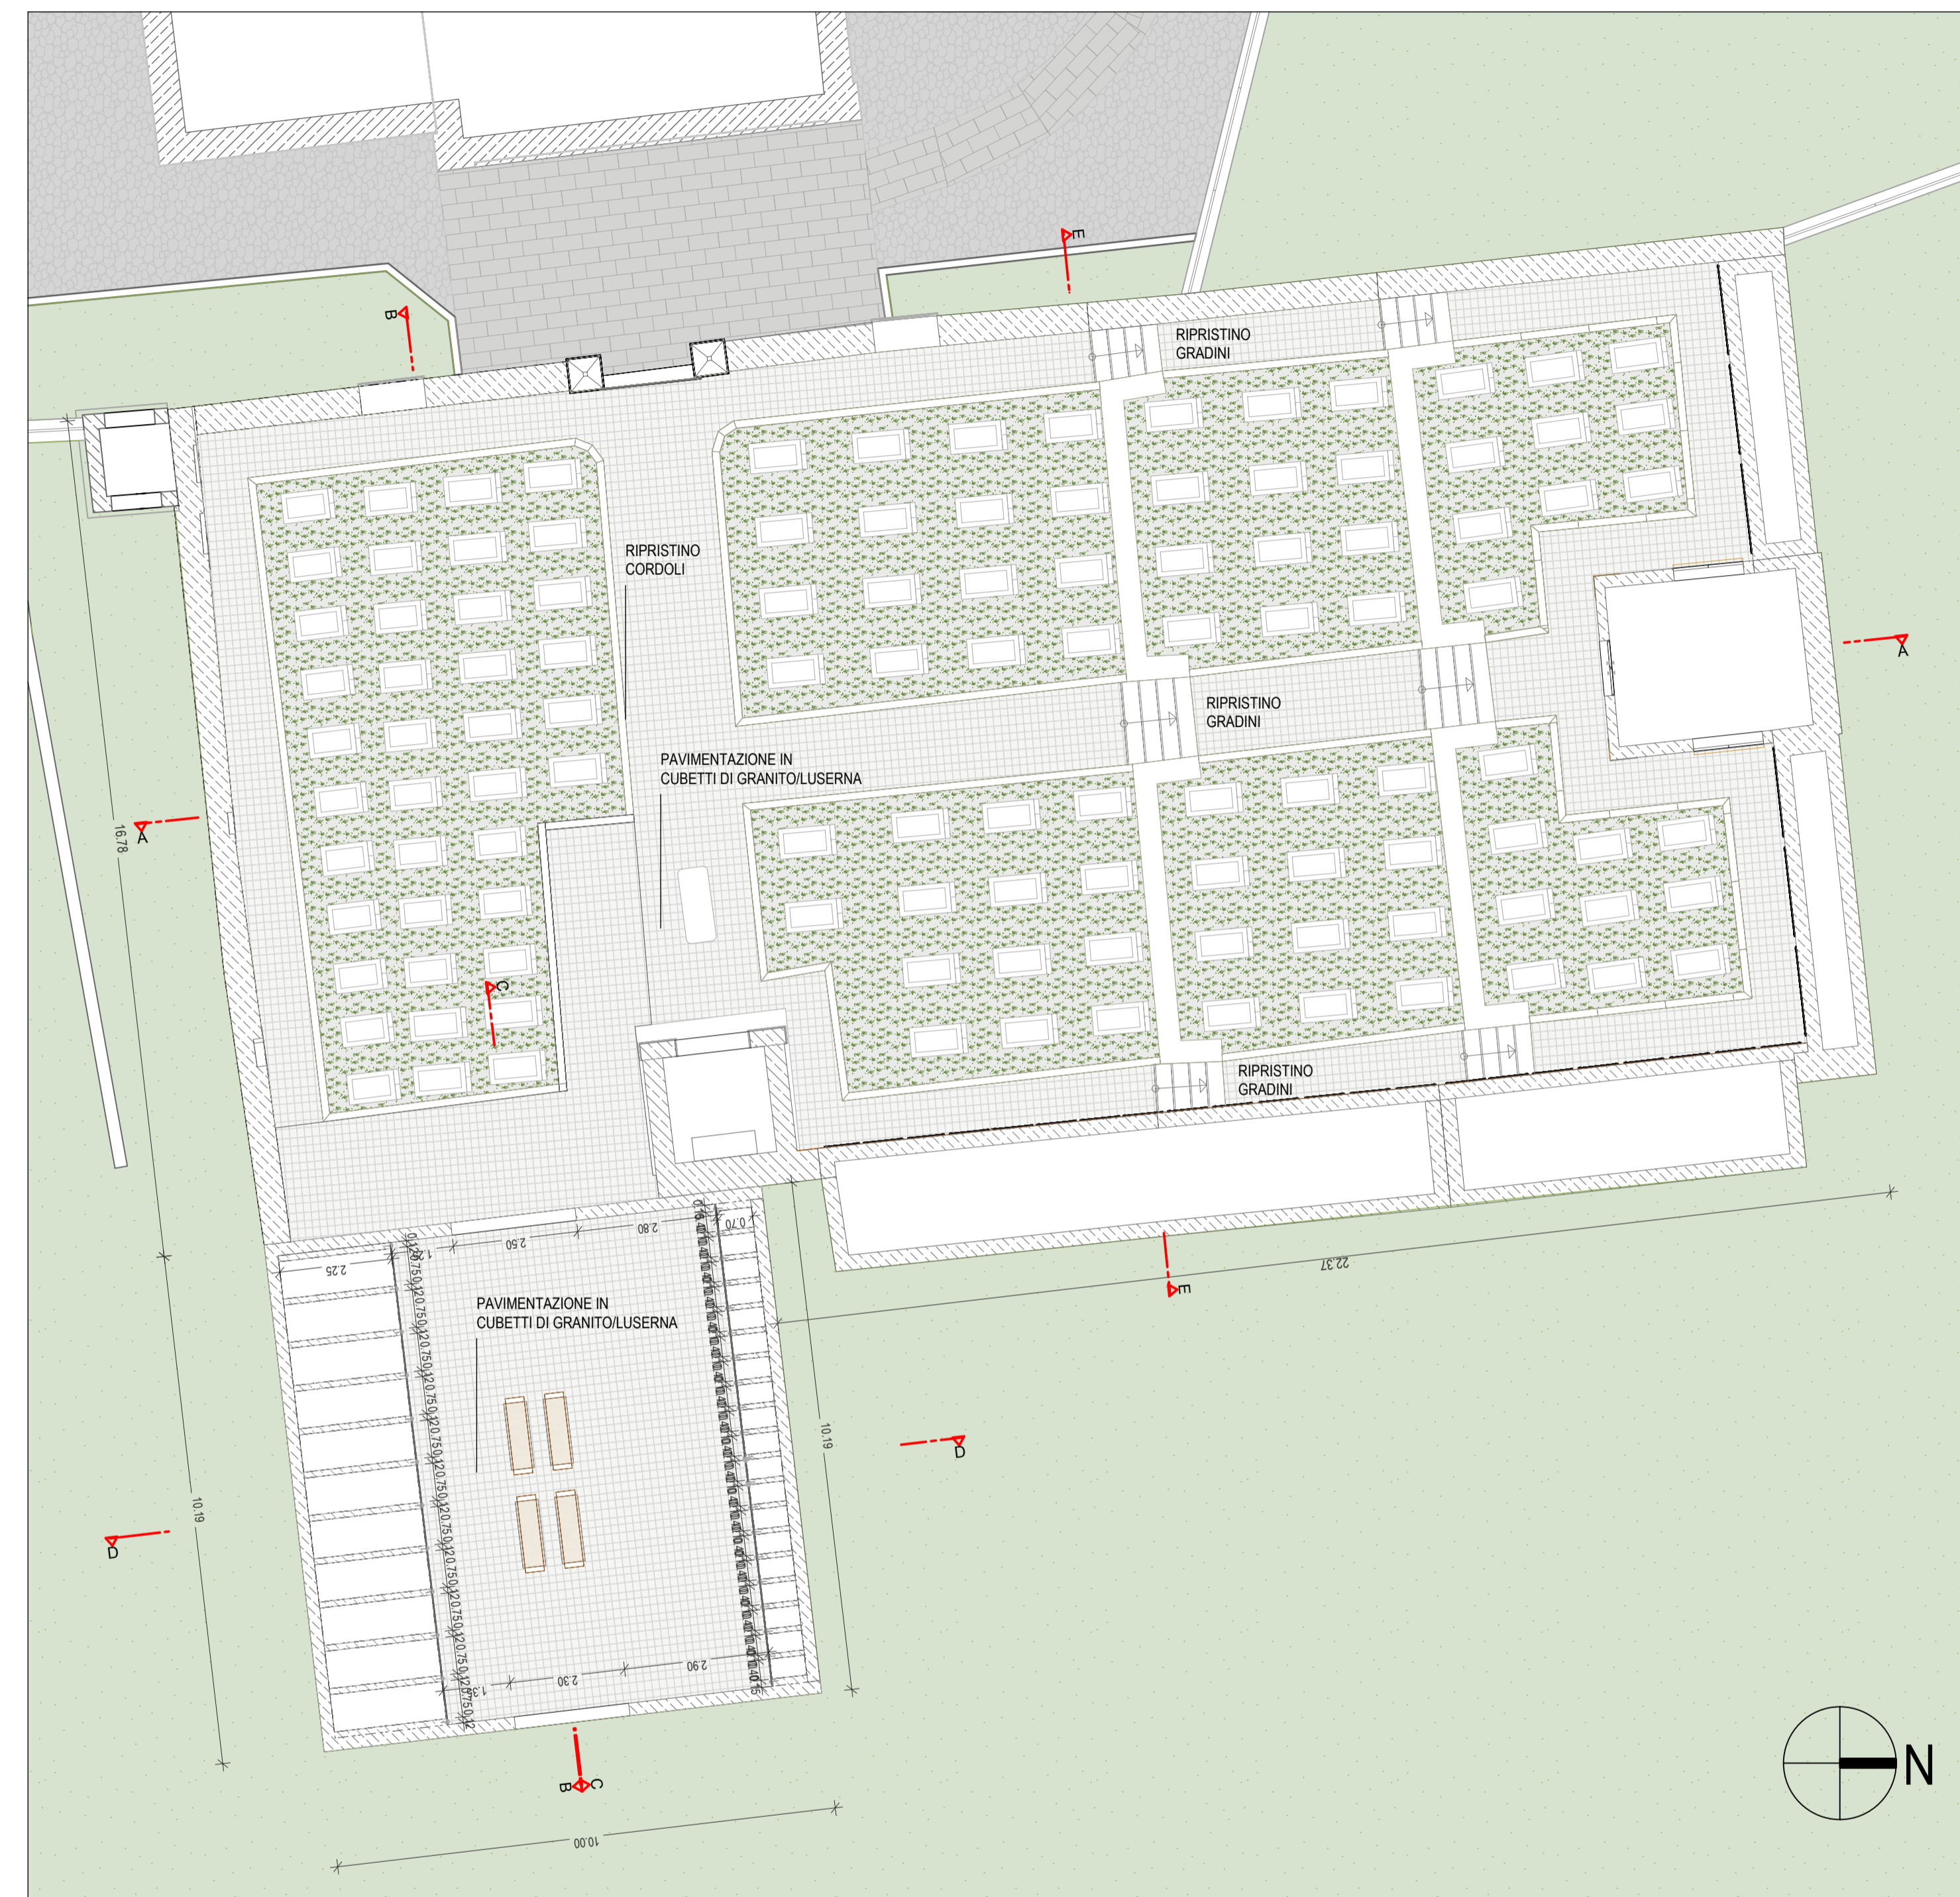

03										03
02										02
01										01
REV	DATA	MODIFICHE	REDATTO	CONTR.	APPROV.	REV				

COMUNE DI EDOLO PROVINCIA DI BRESCIA

PROGETTO DEFINITIVO  
AMPLIAMENTO E RIQUALIFICAZIONE DEL CIMITERO DI CORTENEDEOLO

ELABORATO: Stato di Progetto: Piante TAVOLA: **04**

SCALA: Varie 15/12/2022 IL PROGETTISTA

FORMATO DIS.: A1  
ARCHITETTO  
PIERCARLO DONATI  
via A. De Gasperi 23  
Darfo Boario Terme (BS)

A TORNA IL LEGGE DI RESPONSABILITÀ PROFESSIONALE DI QUESTO SOGGERNO CONVENITO E APPROVATO  
E CONFERMATO CON LA LEGGE N. 1218/2011 (CANCELLAZIONE DELLA PROFESSIONE)