



PLANIMETRIA GENERALE - Scala 1:200

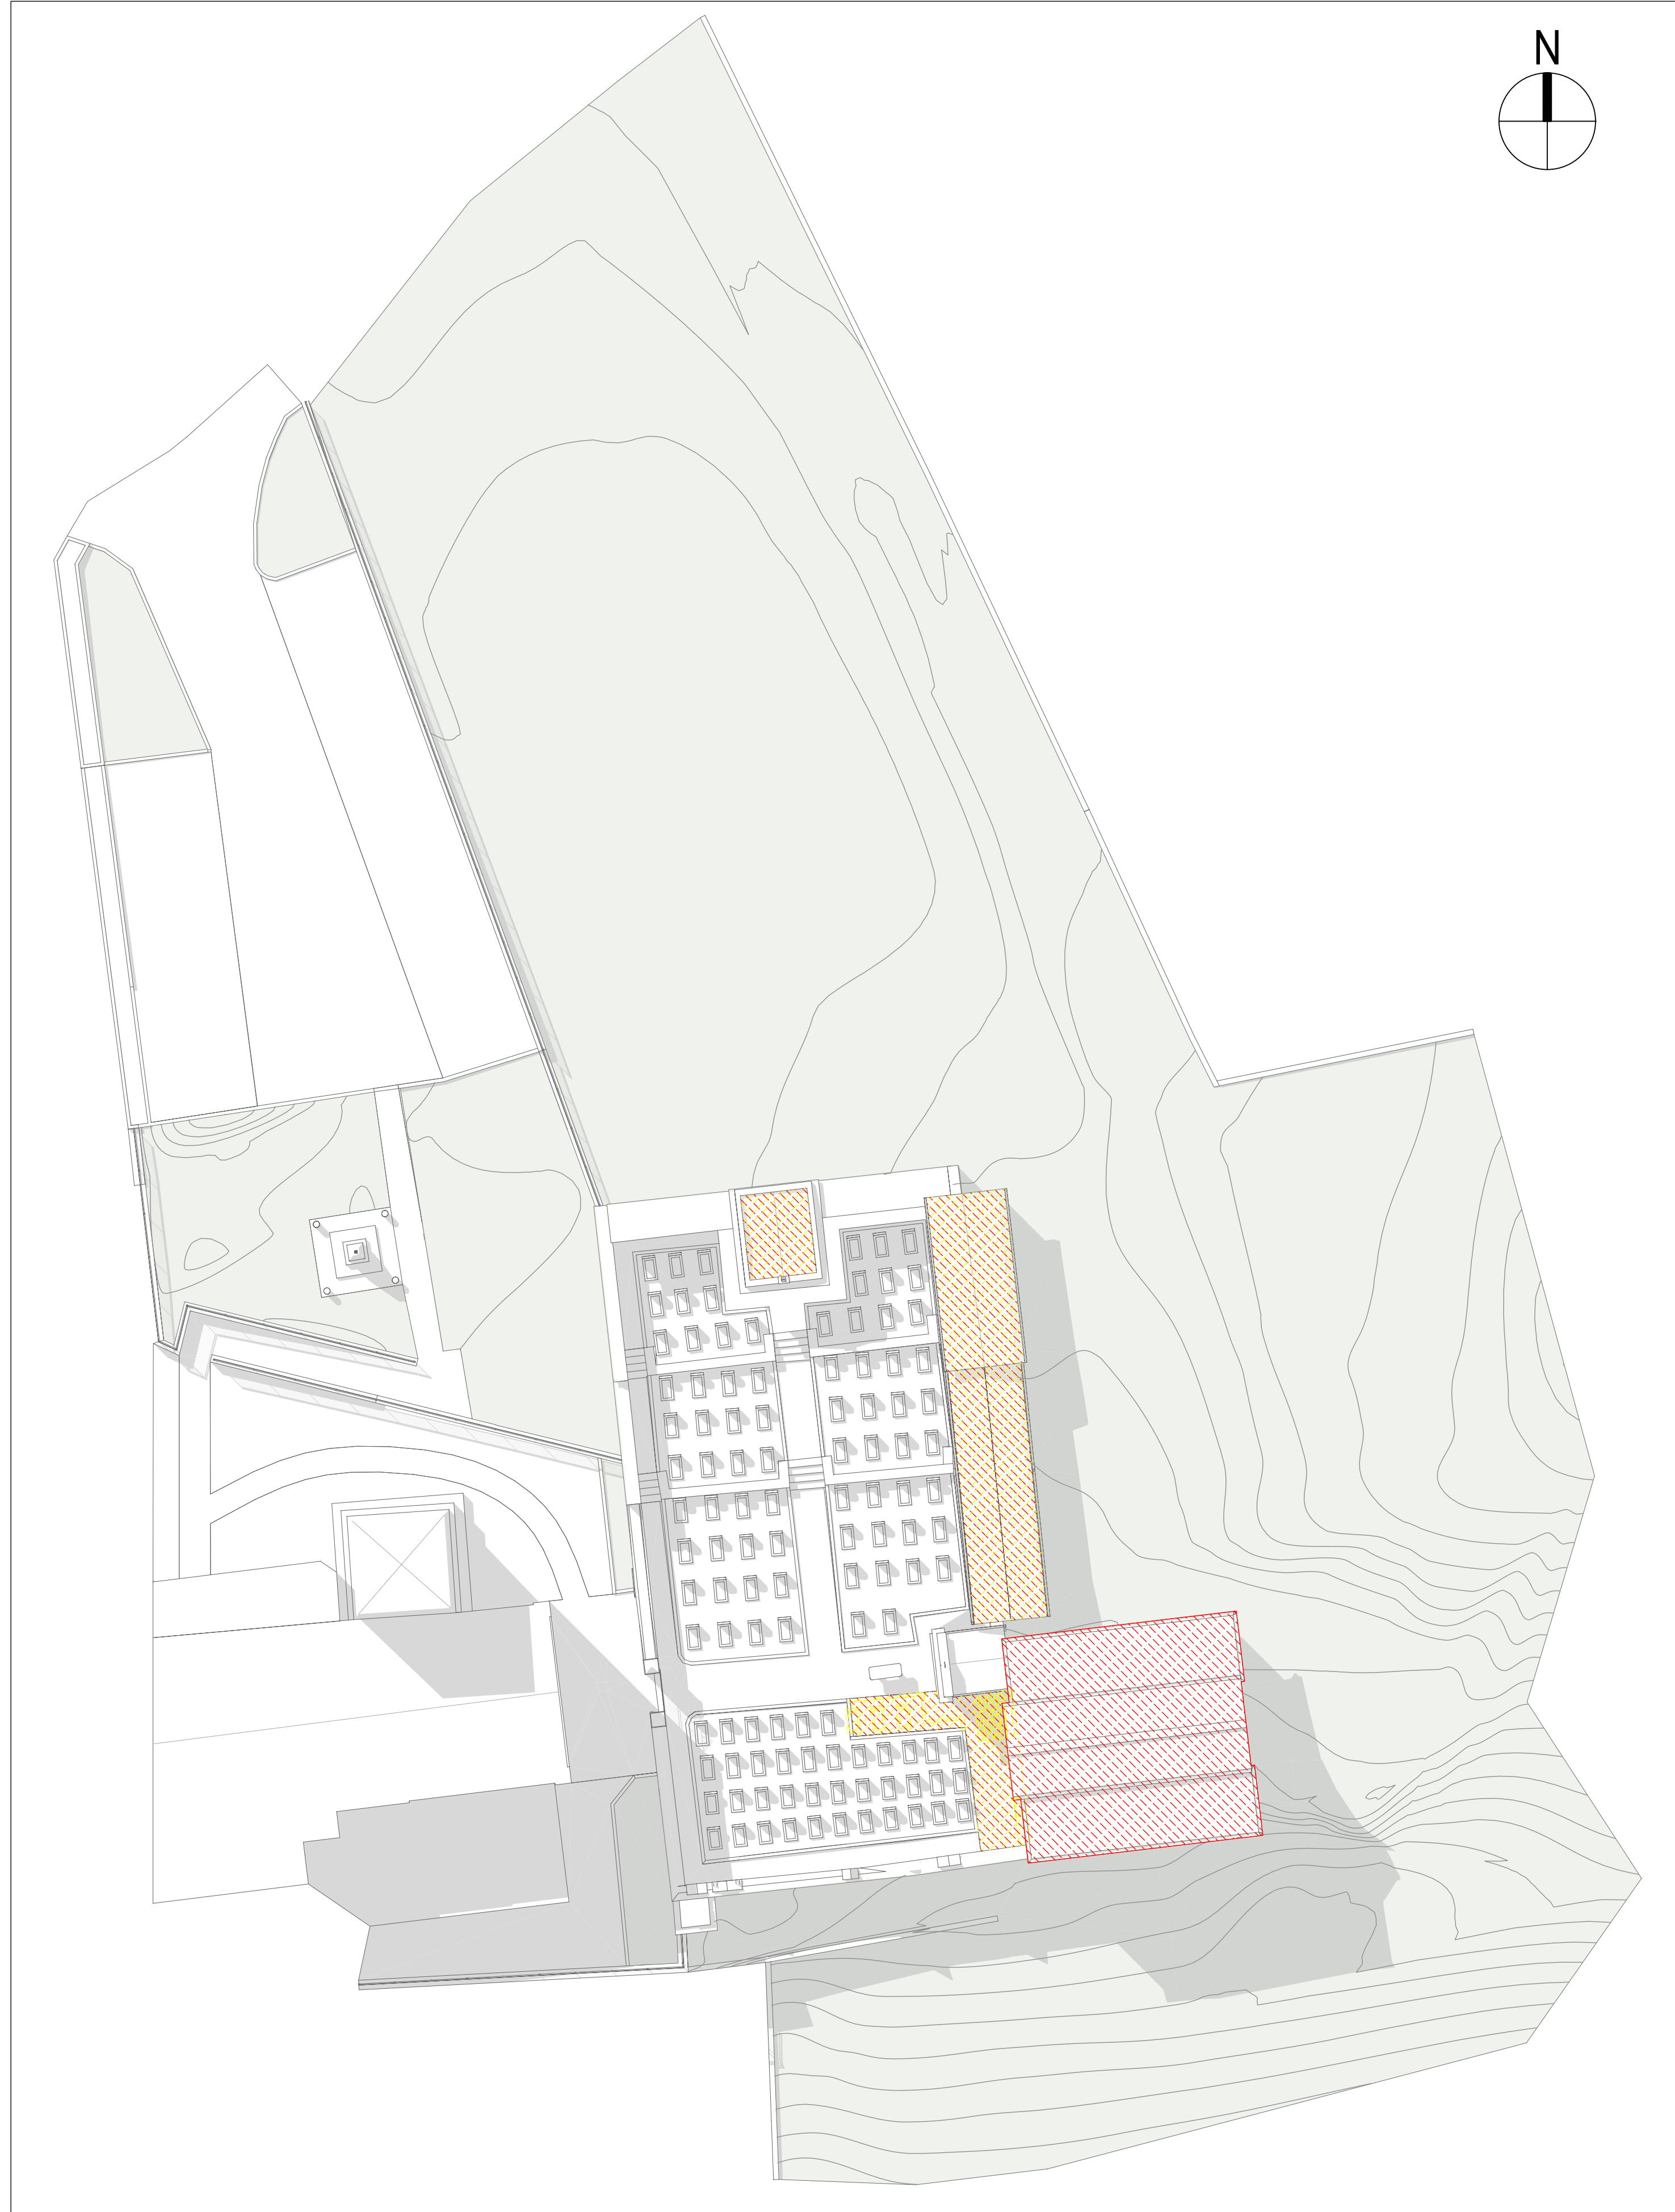

PIANTA DI RAFFRONTO - Scala 1:100

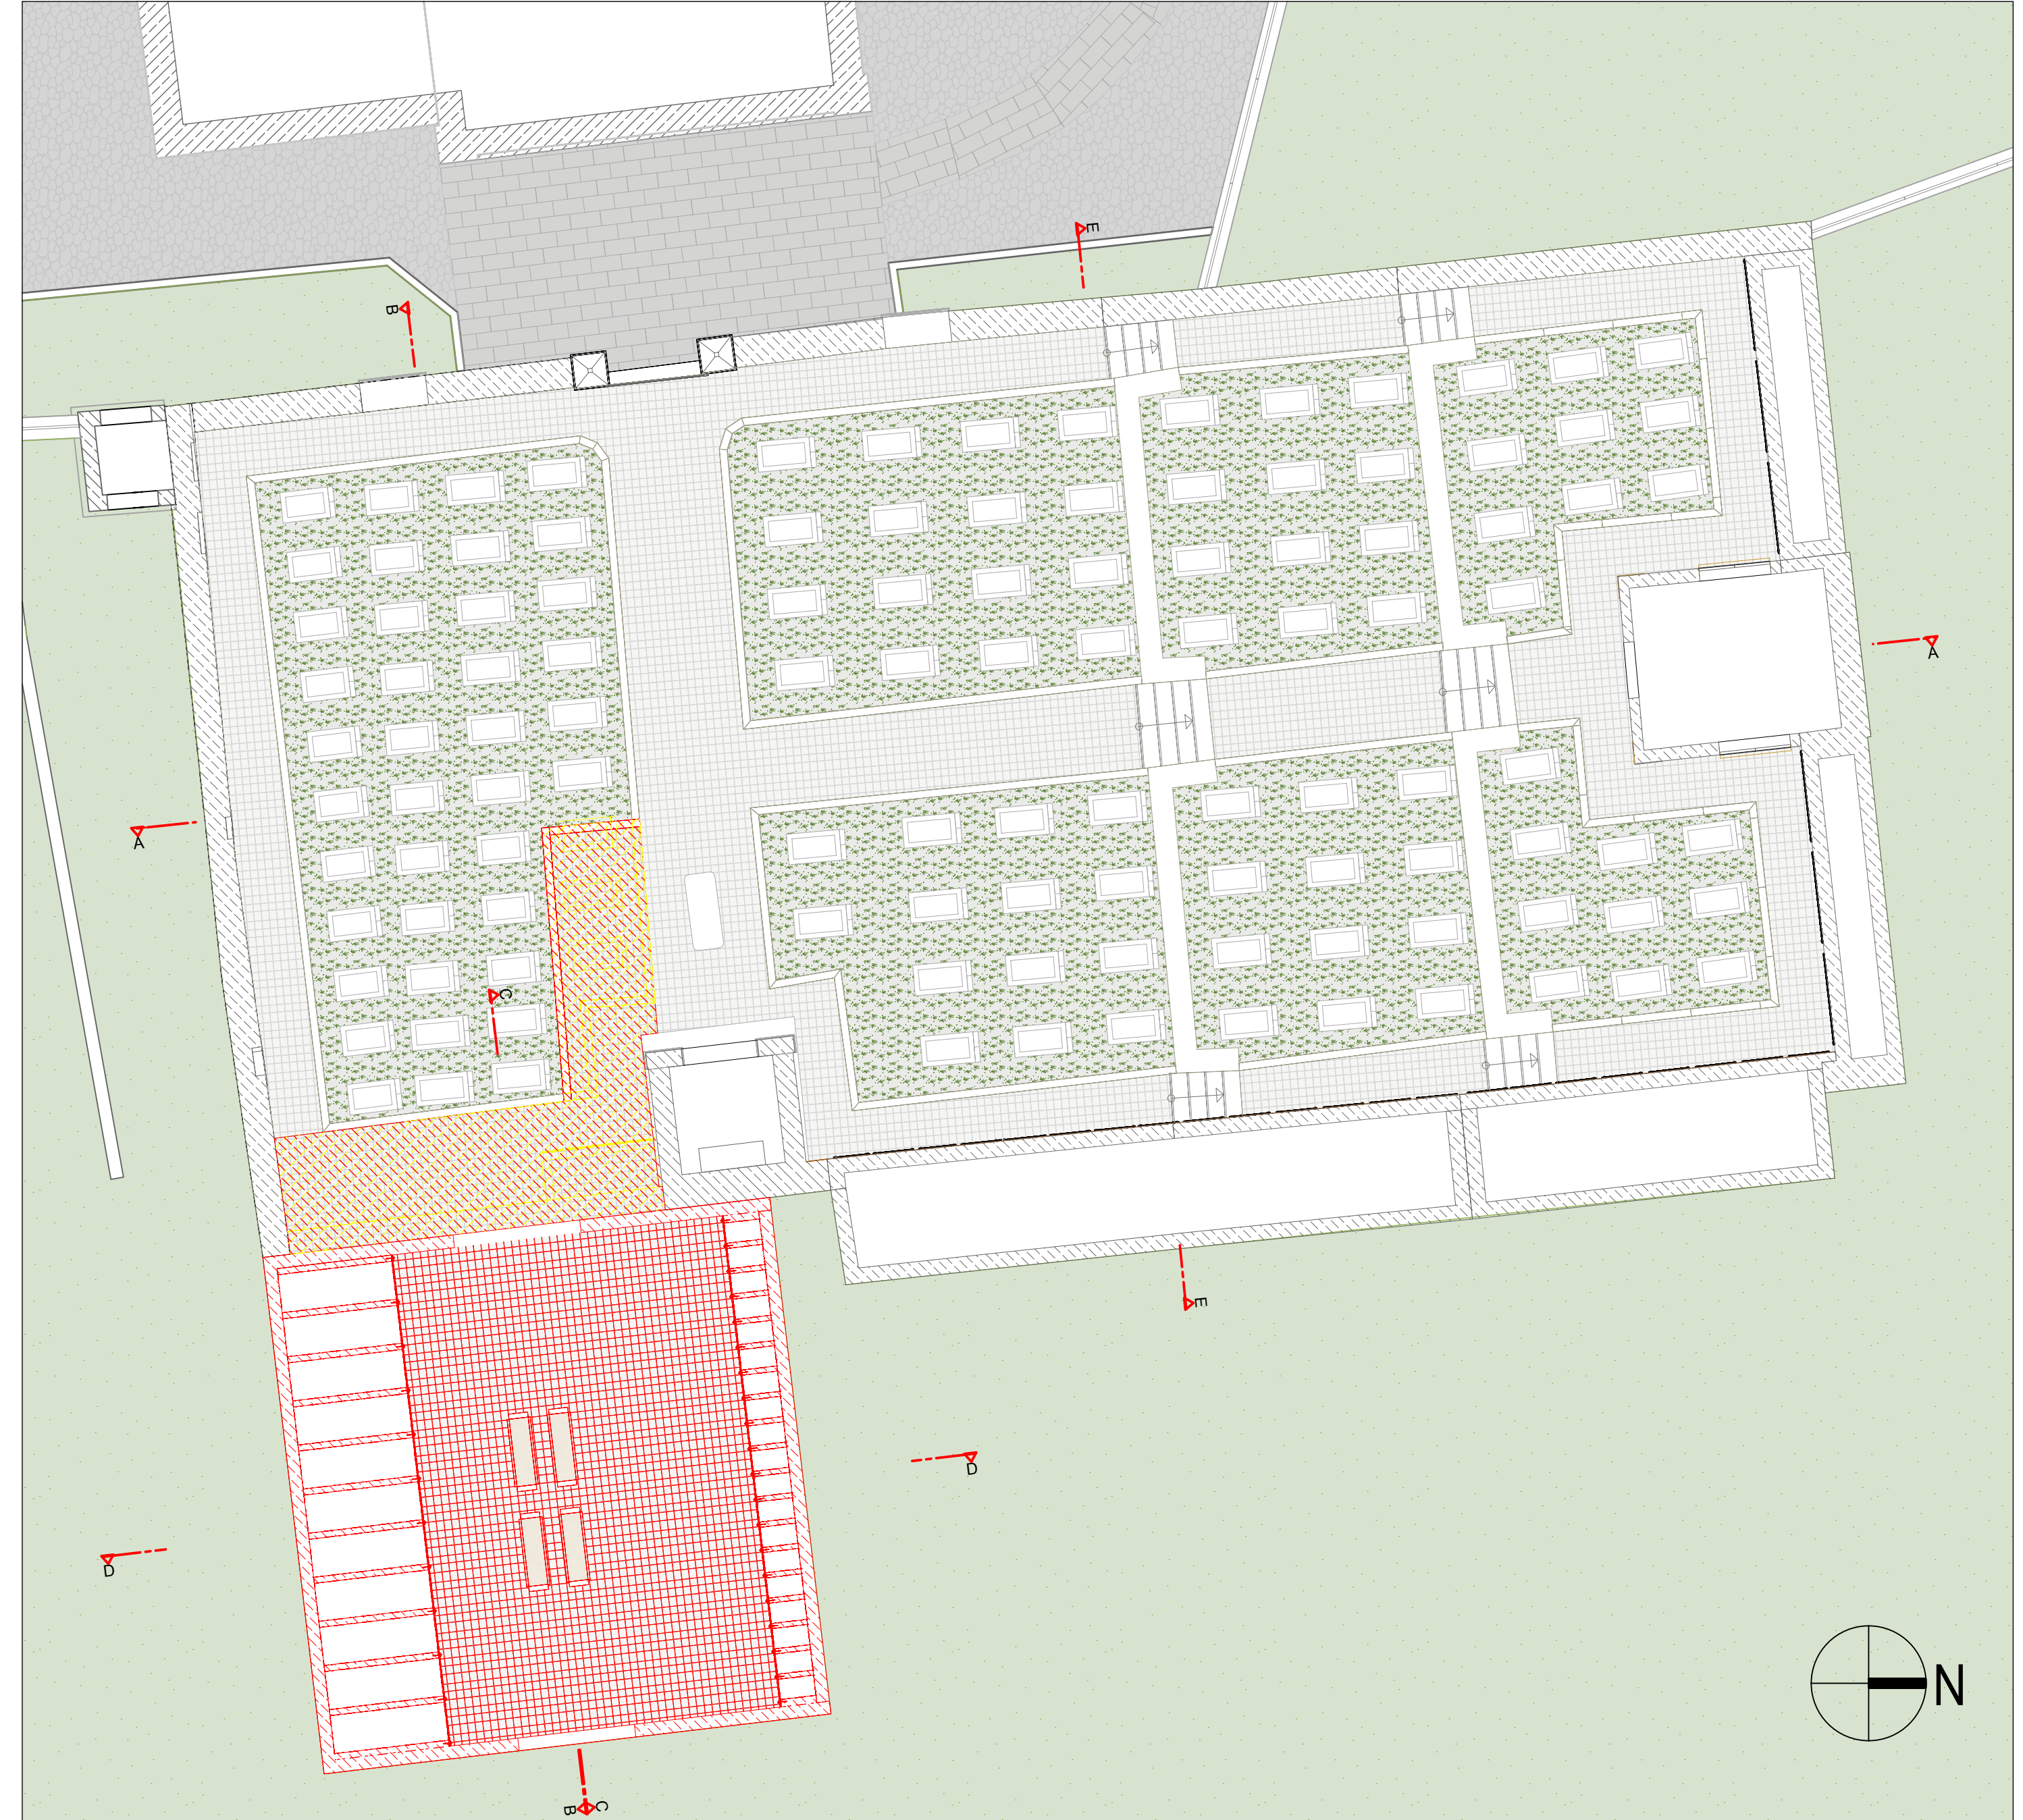

03										03
02										02
01										01
REV	DATA	MODIFICHE			REDATTO	CONTR.	APPROV.	REV		
COMUNE DI EDOLO										PROVINCIA DI BRESCIA
PROGETTO DEFINITIVO AMPLIAMENTO E RIQUALIFICAZIONE DEL CIMITERO DI CORTENEDOLO										
ELABORATO: Raffronto: Pianta										TAVOLA: 07
SCALA:	Varie	15/12/2022						IL PROGETTISTA		
FORMATO DIS.:	A1	REV	DATA	REDATTO	CONTR.	APPROV.	IL COMMITTENTE			
ARCHITETTO PIERCARLO DONATI via A. De Gasperi 23 Darfo Boario Terme (BS)		A TORNARE IN LEGGE O IN STRUTTURA LA PROPRIETA' DI QUESTO DOCUMENTO CONVIENE RIPRODURLO E LO RENDERELO COMUNICARE NEI LUOGHI E ALTERE CIRCOSTANZE NECESSARIE ALL'APPLICAZIONE								