


N.B. La base del volo aerofotogrammetrico risale ai primi anni 2000, pertanto la sovrapposizione con il rilievo non risulta ottimale vista la probabile modifica del corso del torrente negli anni

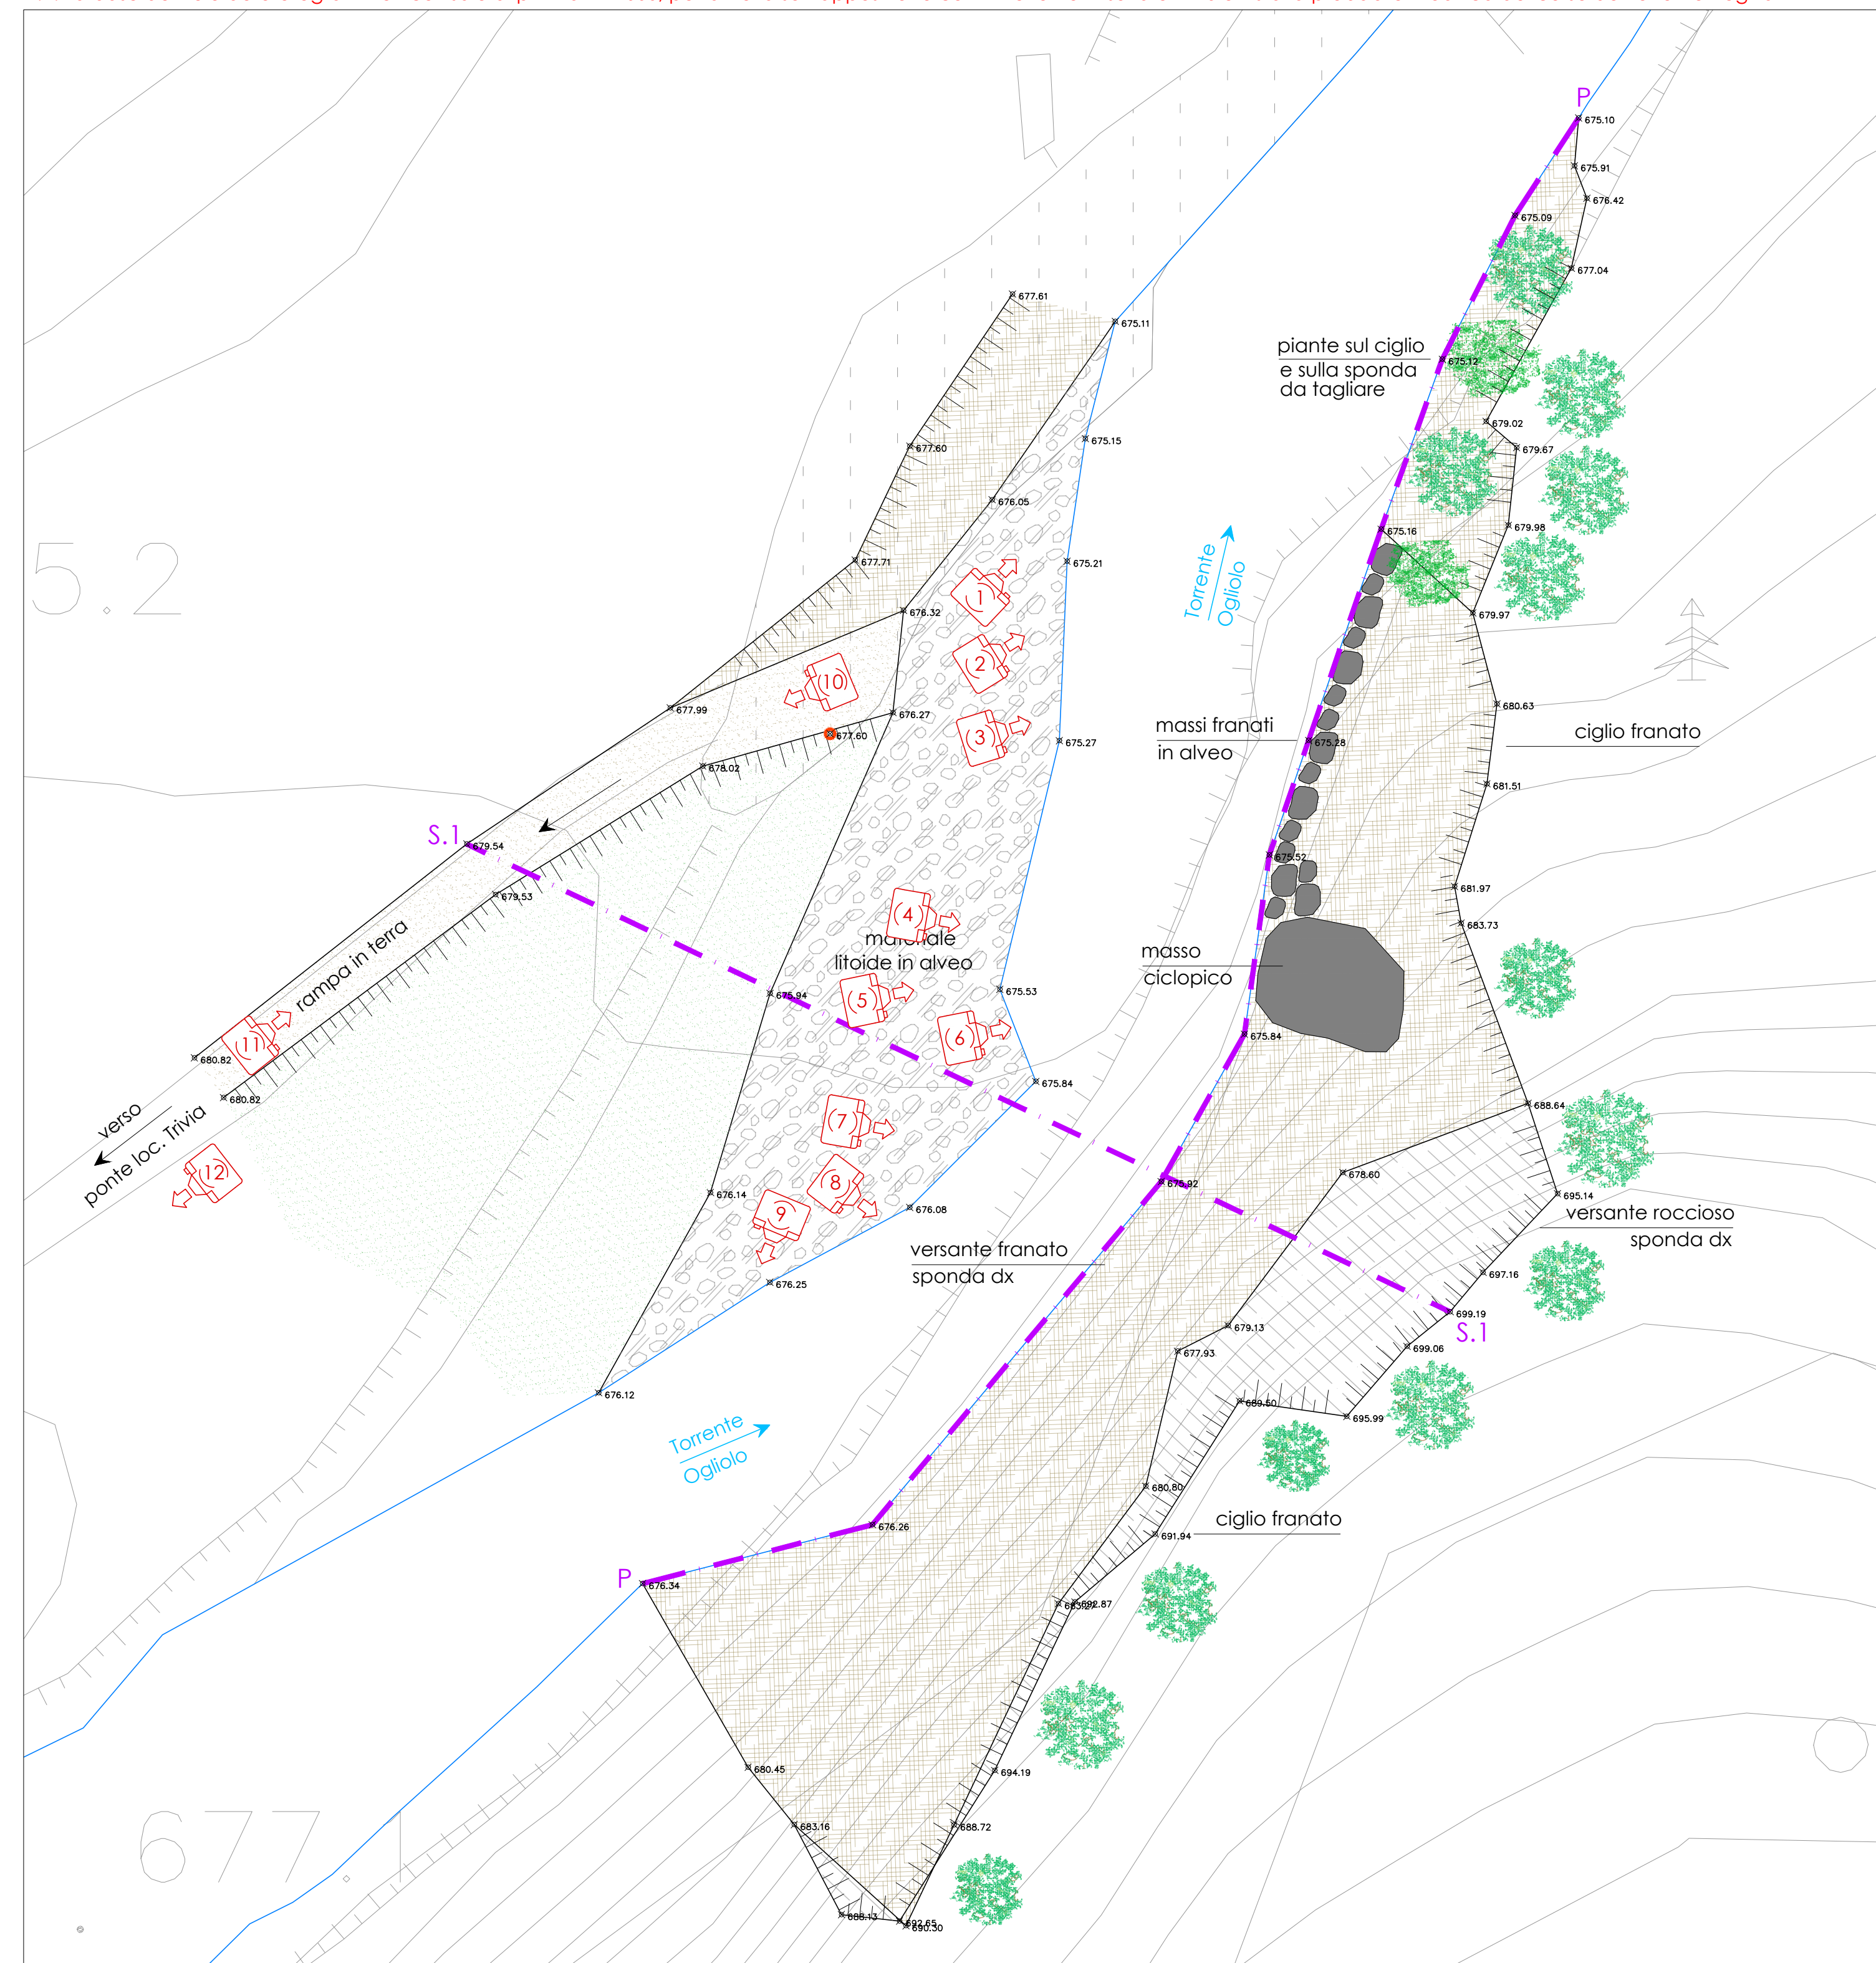

FOTOGRAFIA - 1



FOTOGRAFIA - 2



FOTOGRAFIA - 3



FOTOGRAFIA - 4



FOTOGRAFIA - 5



FOTOGRAFIA - 6



FOTOGRAFIA - 7



FOTOGRAFIA - 8



FOTOGRAFIA - 9



FOTOGRAFIA - 10




FOTOGRAFIA - 11



FOTOGRAFIA - 12



PLANIMETRIA DI RILIEVO
INTERVENTO n. 6

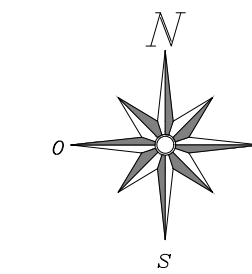

LEGGENDA:



COMUNE DI EDOLO
Provincia di Brescia

COMITENTE
COMUNE DI EDOLO
Largo Mazzini n° 1 - 25048 - Edolo (Bs)
Codice Fiscale: 00760070177 - P. IVA: 00577230980

DESCRIZIONE
LAVORI DI RIFACIMENTO TRATTI DI ARGINATURA DEL TORRENTE
OGLILOLO MEDIANTE LA FORMAZIONE DI NUOVE SCOGLIERE IN
MASSI CICLOPICI E RIPRISTINO DELLE ADIACENZE PER
L'ACCESSO ALL'ALVEO - CUP: G29J21003350002

DATA: Febbraio 2023
SCALA: 1:200
TAV. N.: 3.f
CONTENUTO TAVOLA: Intervento n. 6 - Tratto con frana in sponda destra a monte sbarramento centralina idro-elettrica
PLANIMETRIA RILIEVO - DOC. FOTOGRAFICA

IL PROGETTISTA IL GEOLOGO IL R.U.P.



Multiproject Engineering srl
Dott. Ing. PAOLO FRANCESCO BERTONI
Dott. Arch. GIANFRANCO CAMADINI
Dott. Arch. LUCIA CAMADINI
Dott. Arch. GIUSEPPE SETTI
collaboratori:
Geom. ELISABETTA BOSIO
Geom. MORIS FEDRIGA
25135 Brescia - Via della Musla, 32
Tel. 030.3366001 - Fax 030.3362050
E-mail: segreteria@multiproject.eu
C.F. e P.IVA 02655910988
Reg. Imprese di Brescia
REA n. 467803

QUESTO DOCUMENTO E' DI PROPRIETA' ESCLUSIVA DELLA MULTIPROJECT ENGINEERING s.r.l.
NESSUNA SUA PARTE PUO' ESSERE UTILIZZATA, RIPRODOTTA O COPIATA SENZA ESPLICITA AUTORIZZAZIONE