


N.B. La base del volo aerofotogrammetrico risale ai primi anni 2000, pertanto la sovrapposizione con il rilievo non risulta ottimale vista la probabile modifica del corso del torrente negli anni

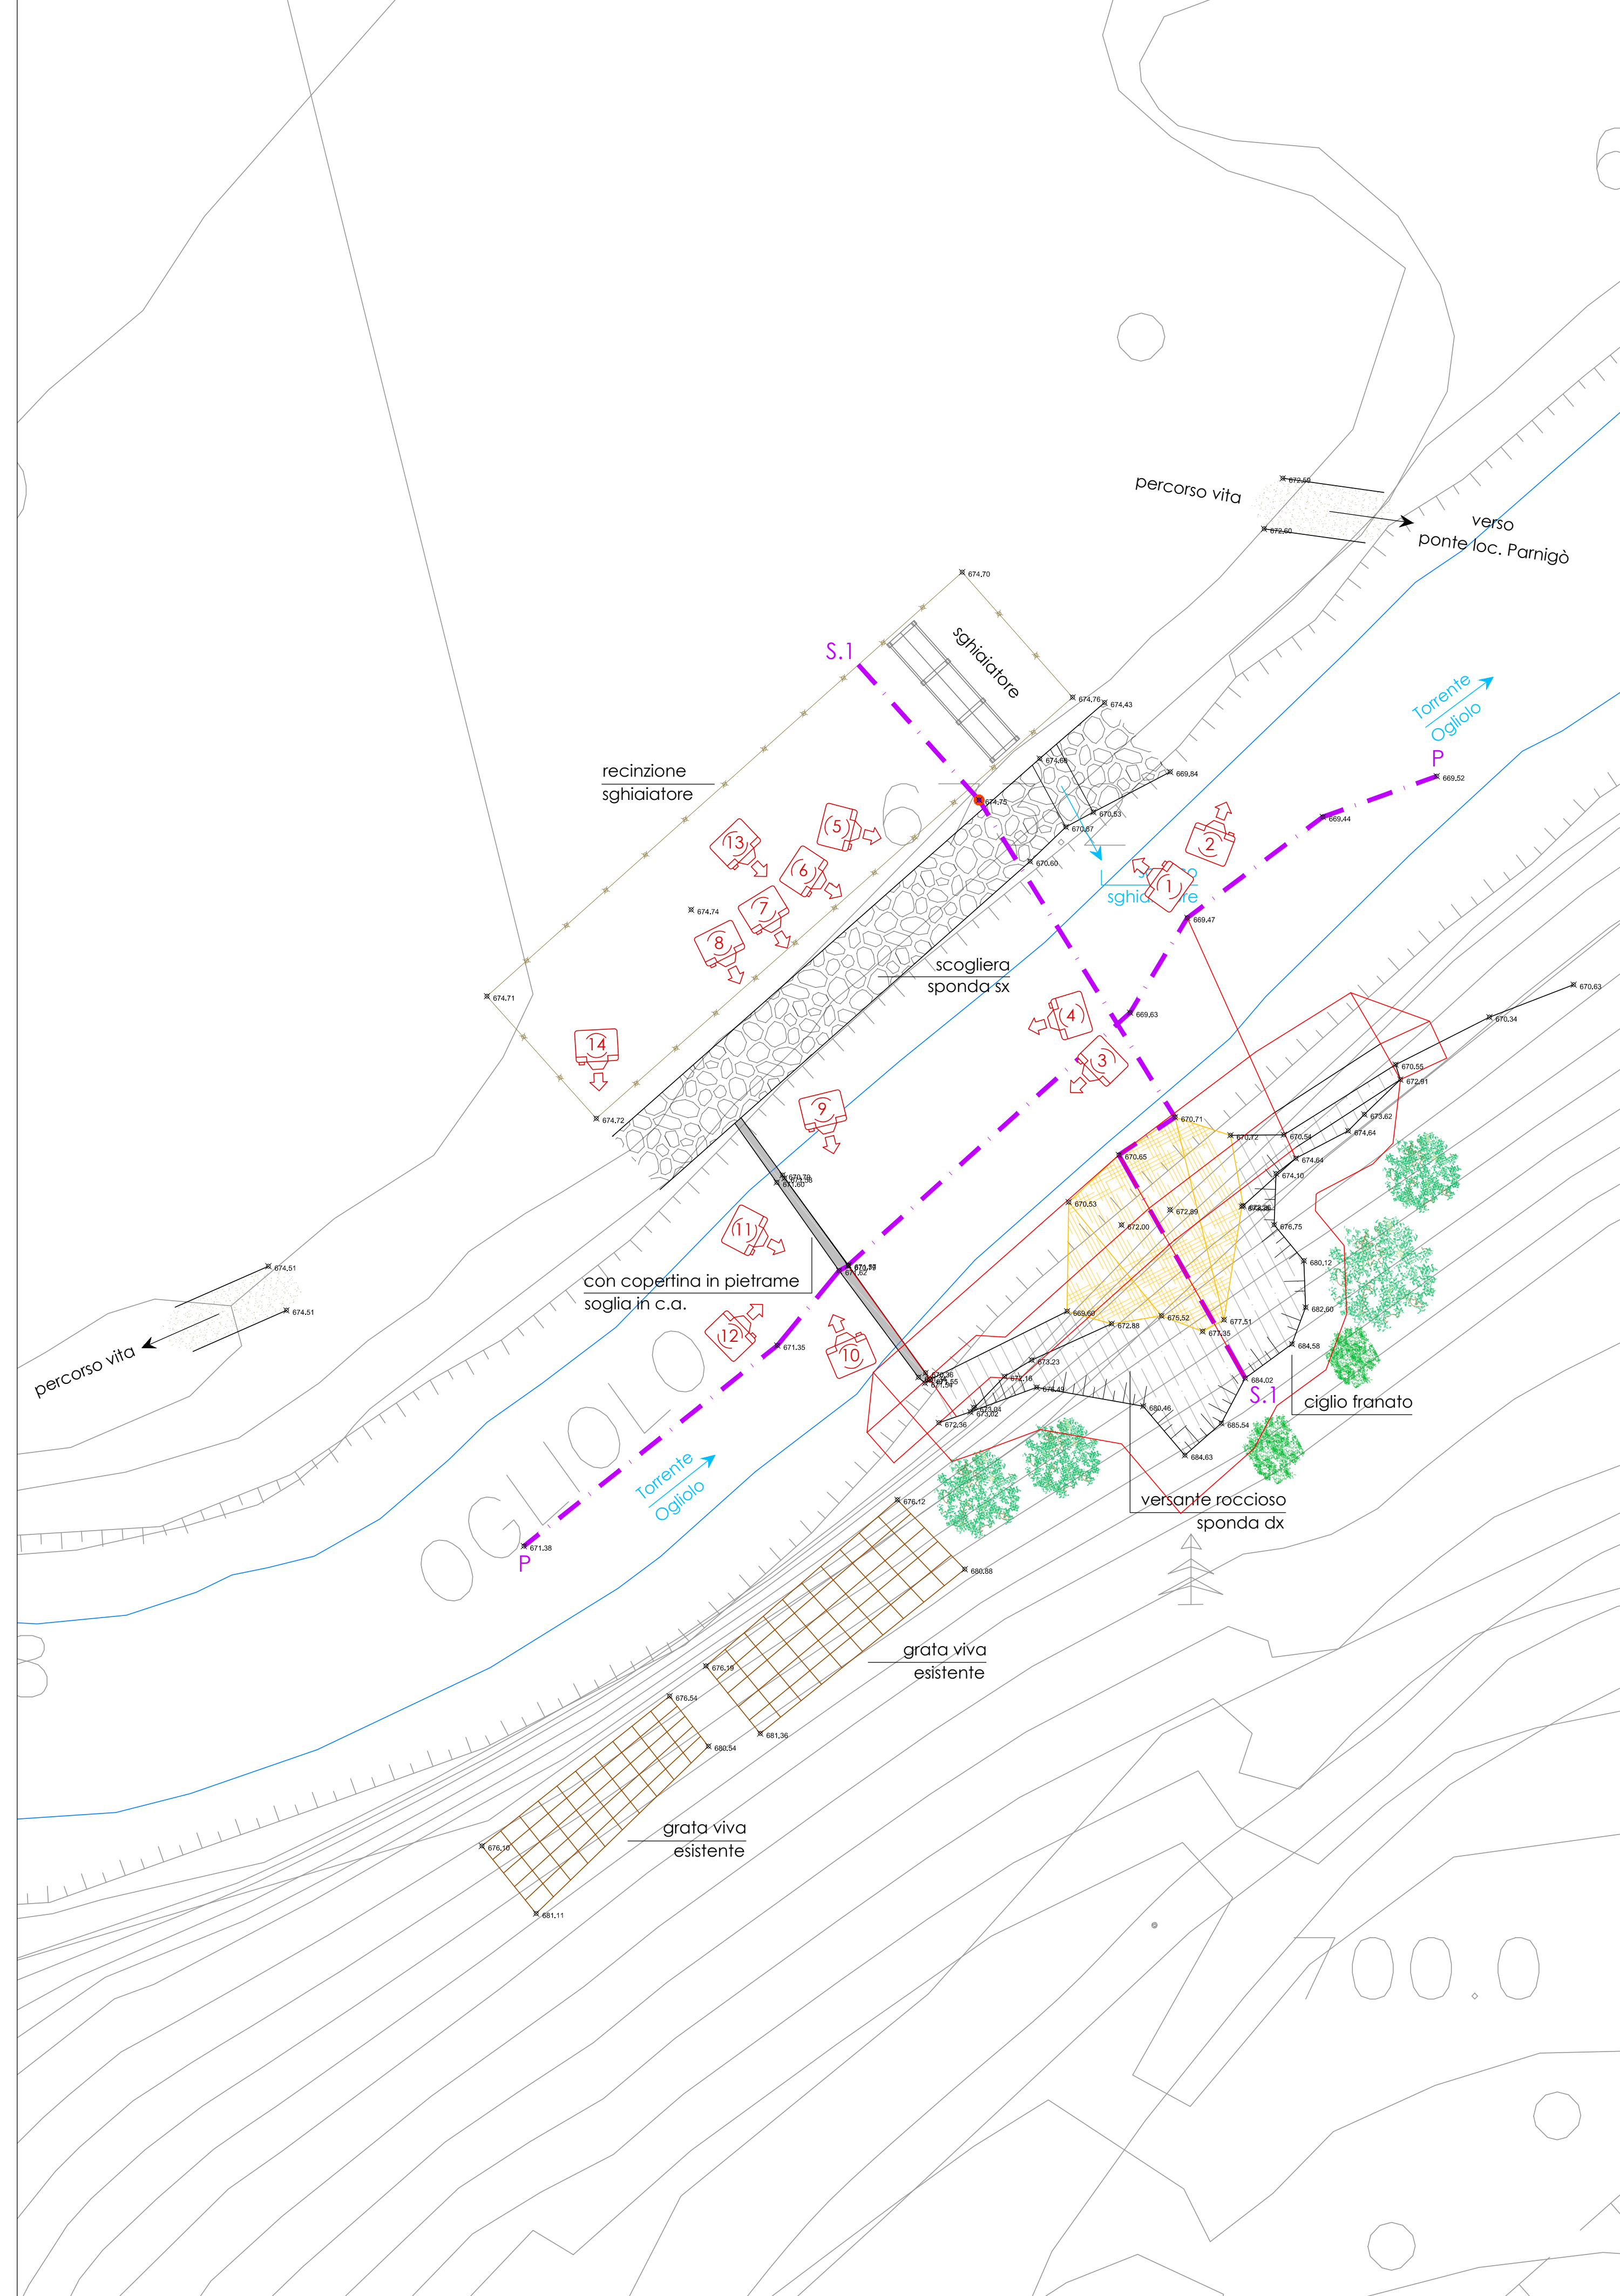

FOTOGRAFIA - 1



FOTOGRAFIA - 2



FOTOGRAFIA - 3



FOTOGRAFIA - 4



FOTOGRAFIA - 5



FOTOGRAFIA - 6



FOTOGRAFIA - 7



FOTOGRAFIA - 8



FOTOGRAFIA - 9



FOTOGRAFIA - 10



FOTOGRAFIA - 11



FOTOGRAFIA - 12




FOTOGRAFIA - 13



FOTOGRAFIA - 14



PLANIMETRIA DI RILIEVO
INTERVENTO n. 5

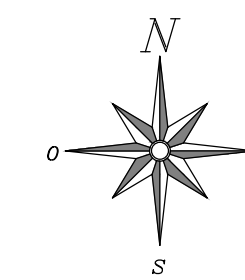

LEGENDA:



BOZZA



Doti. Ing. PAOLO FRANCESCO BERTONI Doti. Arch. GIANFRANCO CAMADINI Doti. Arch. LUCIA CAMADINI Doti. Arch. GIUSEPPE SETI		
collaboratori: Geom. ELISABETTA BOSIO Geom. MORIS FEDRIGA		
25135 Brescia - Via della Musla, 32 Tel. 030.3366001 - Fax 030.3362050 E-mail: segreteria@multiproject.eu		
C.F. e P.IVA 02655910988 Reg. Imprese di Brescia REA n. 467803		
COMUNE DI EDOLO Provincia di Brescia		
COMMITTENTE COMUNE DI EDOLO Largo Mazzini n° 1 - 25048 - Edolo (Bs) Codice Fiscale: 00760070177 - P. IVA: 00577230980		
DESCRIZIONE LAVORI DI RIFACIMENTO TRATTI DI ARGINATURA DEL TORRENTE OGLIOLO MEDIANTE LA FORMAZIONE DI NUOVE SCOGLIERE IN MASSI CICLOPICI E RIPRISTINO DELLE ADIACENZE PER L'ACCESSO ALL'ALVEO - CUP: G29J21003350002		
DATA Febbraio 2023	TAV. N. 5.e	CONTENUTO TAVOLA Intervento n. 5 - Tratto con frana in sponda destra zona sghiaiatore PLANIMETRIA PROGETTO
IL PROGETTISTA	IL GEOLOGO	IL R.U.P.

QUESTO DOCUMENTO È DI PROPRIETÀ ESCLUSIVA DELLA MULTIPROJECT ENGINEERING S.R.L.
 NESSUNA SUA PARTE PUÒ ESSERE UTILIZZATA, RIPRODOTTA O COPIATA SENZA ESPLICITA AUTORIZZAZIONE