



PLANIMETRIA GENERALE - Scala 1:200

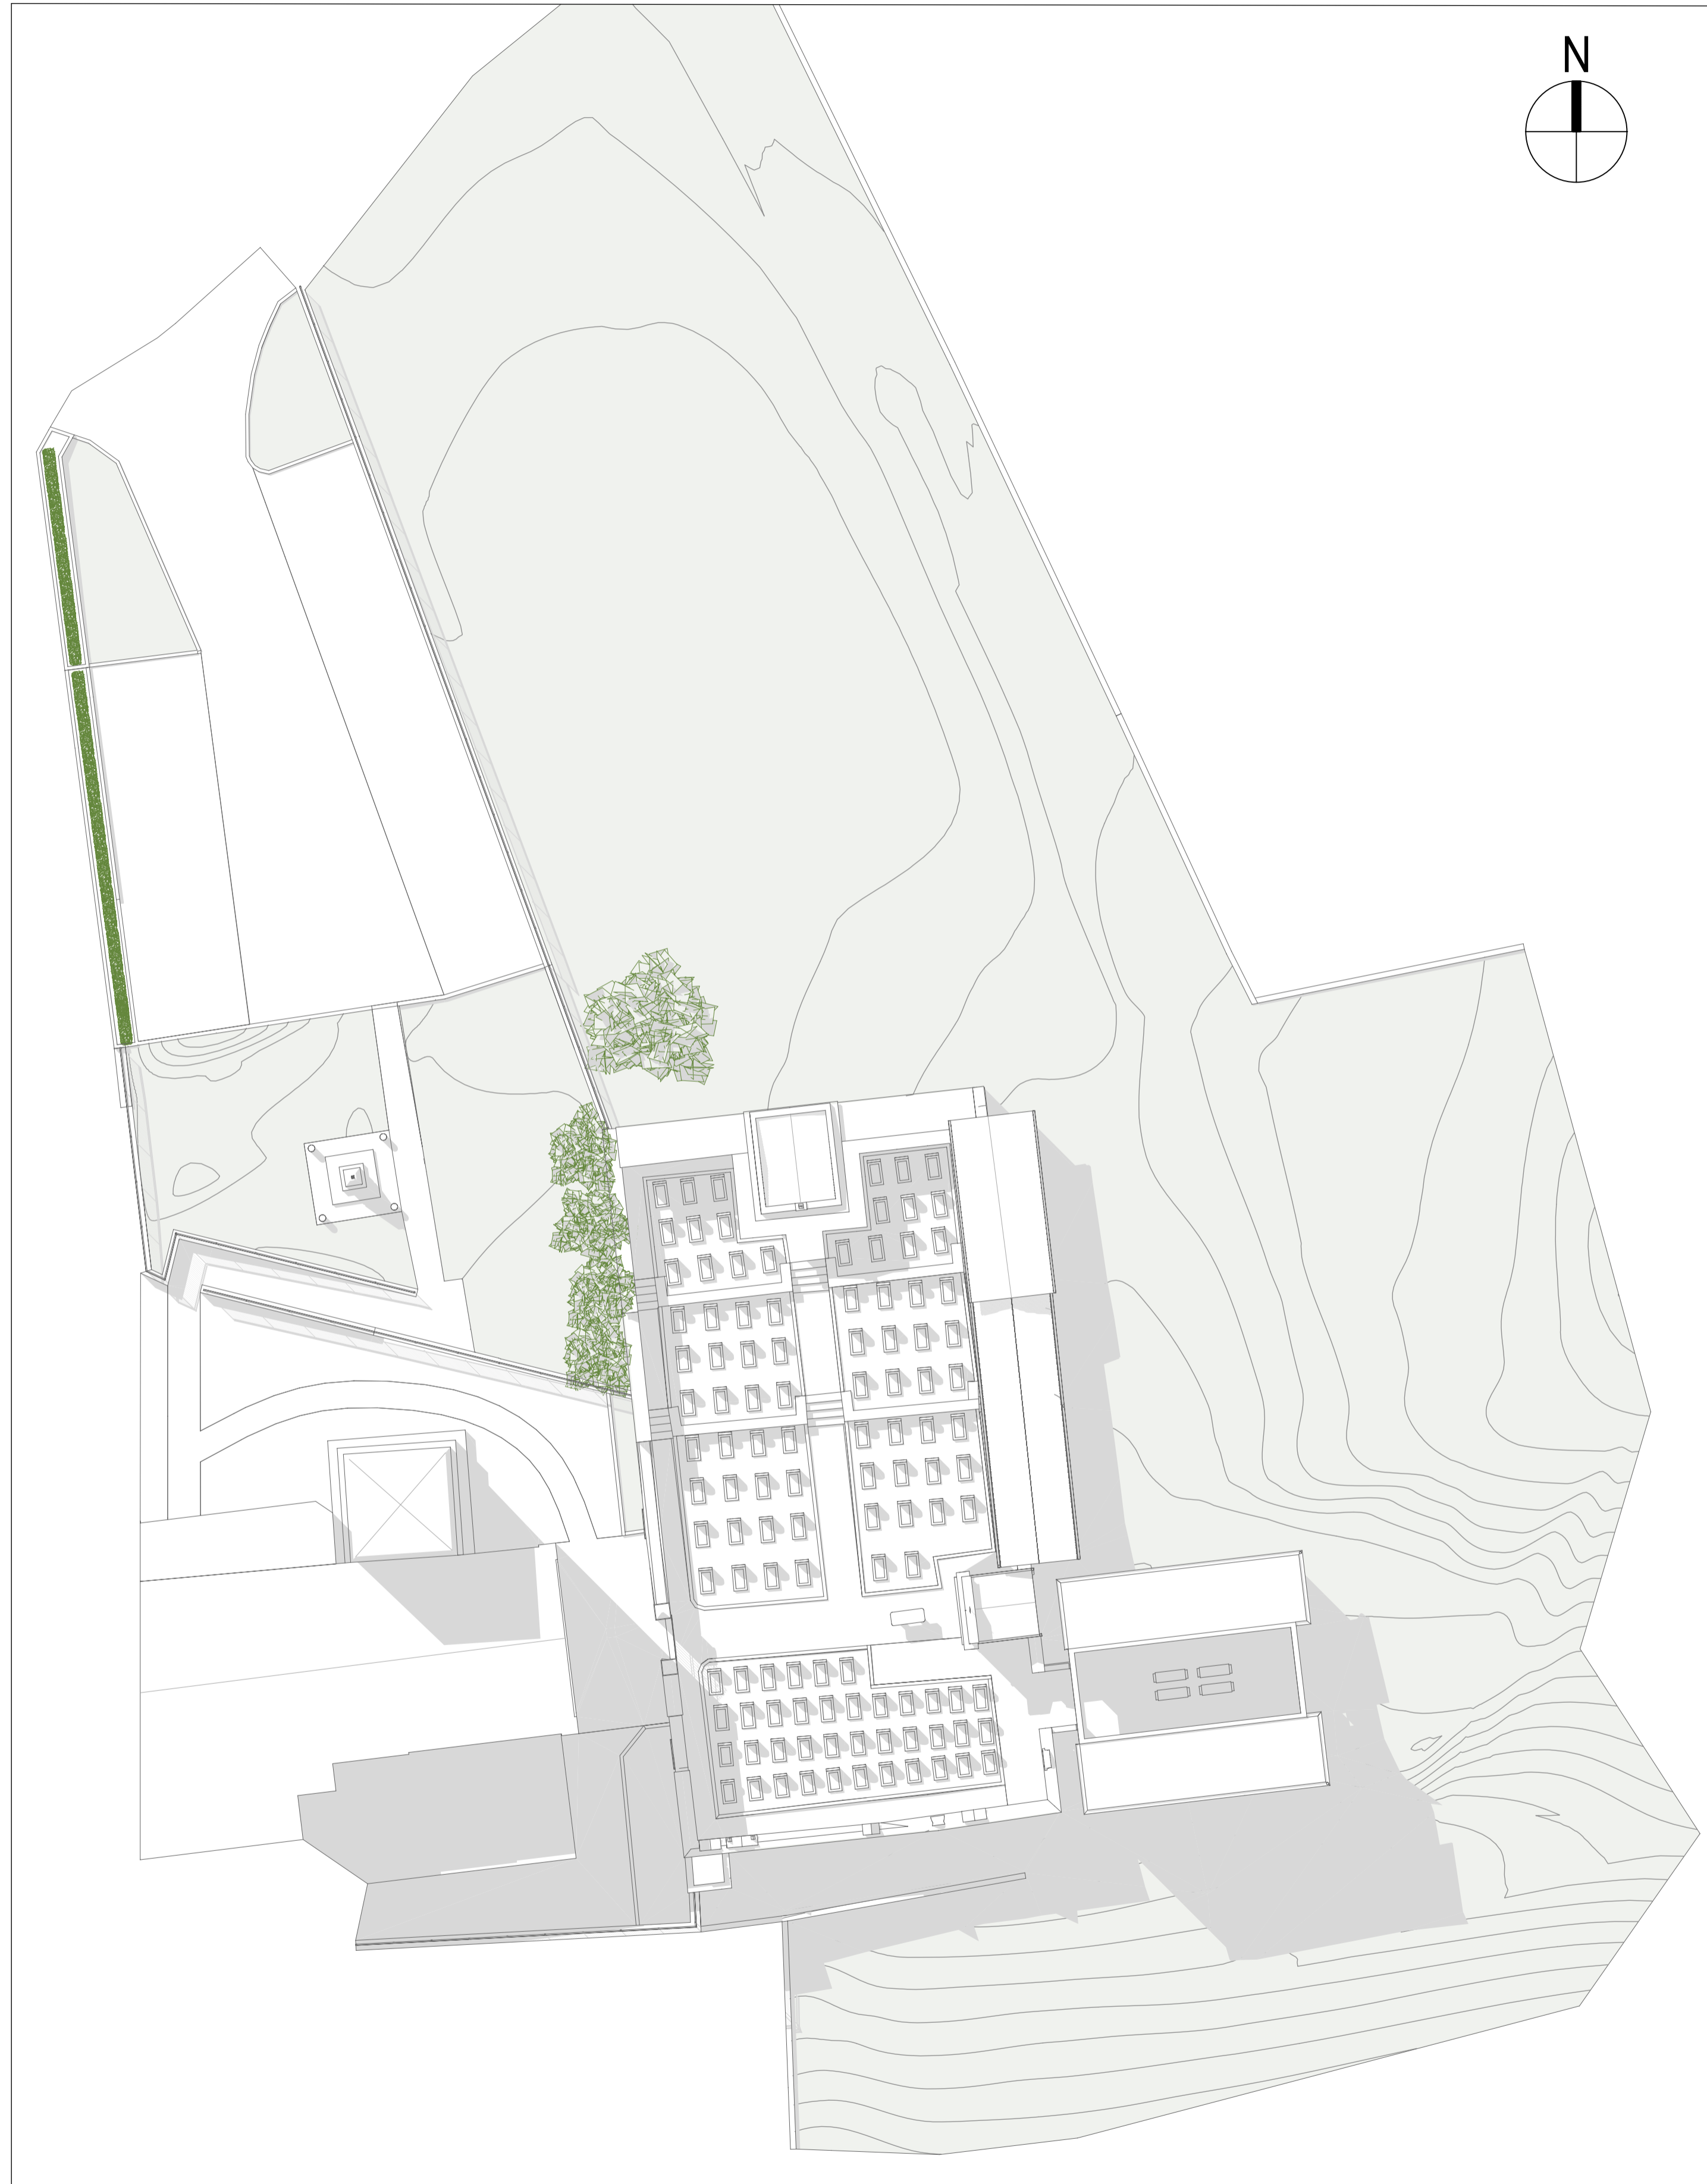

PIANTA STATO DI PROGETTO - Scala 1:100

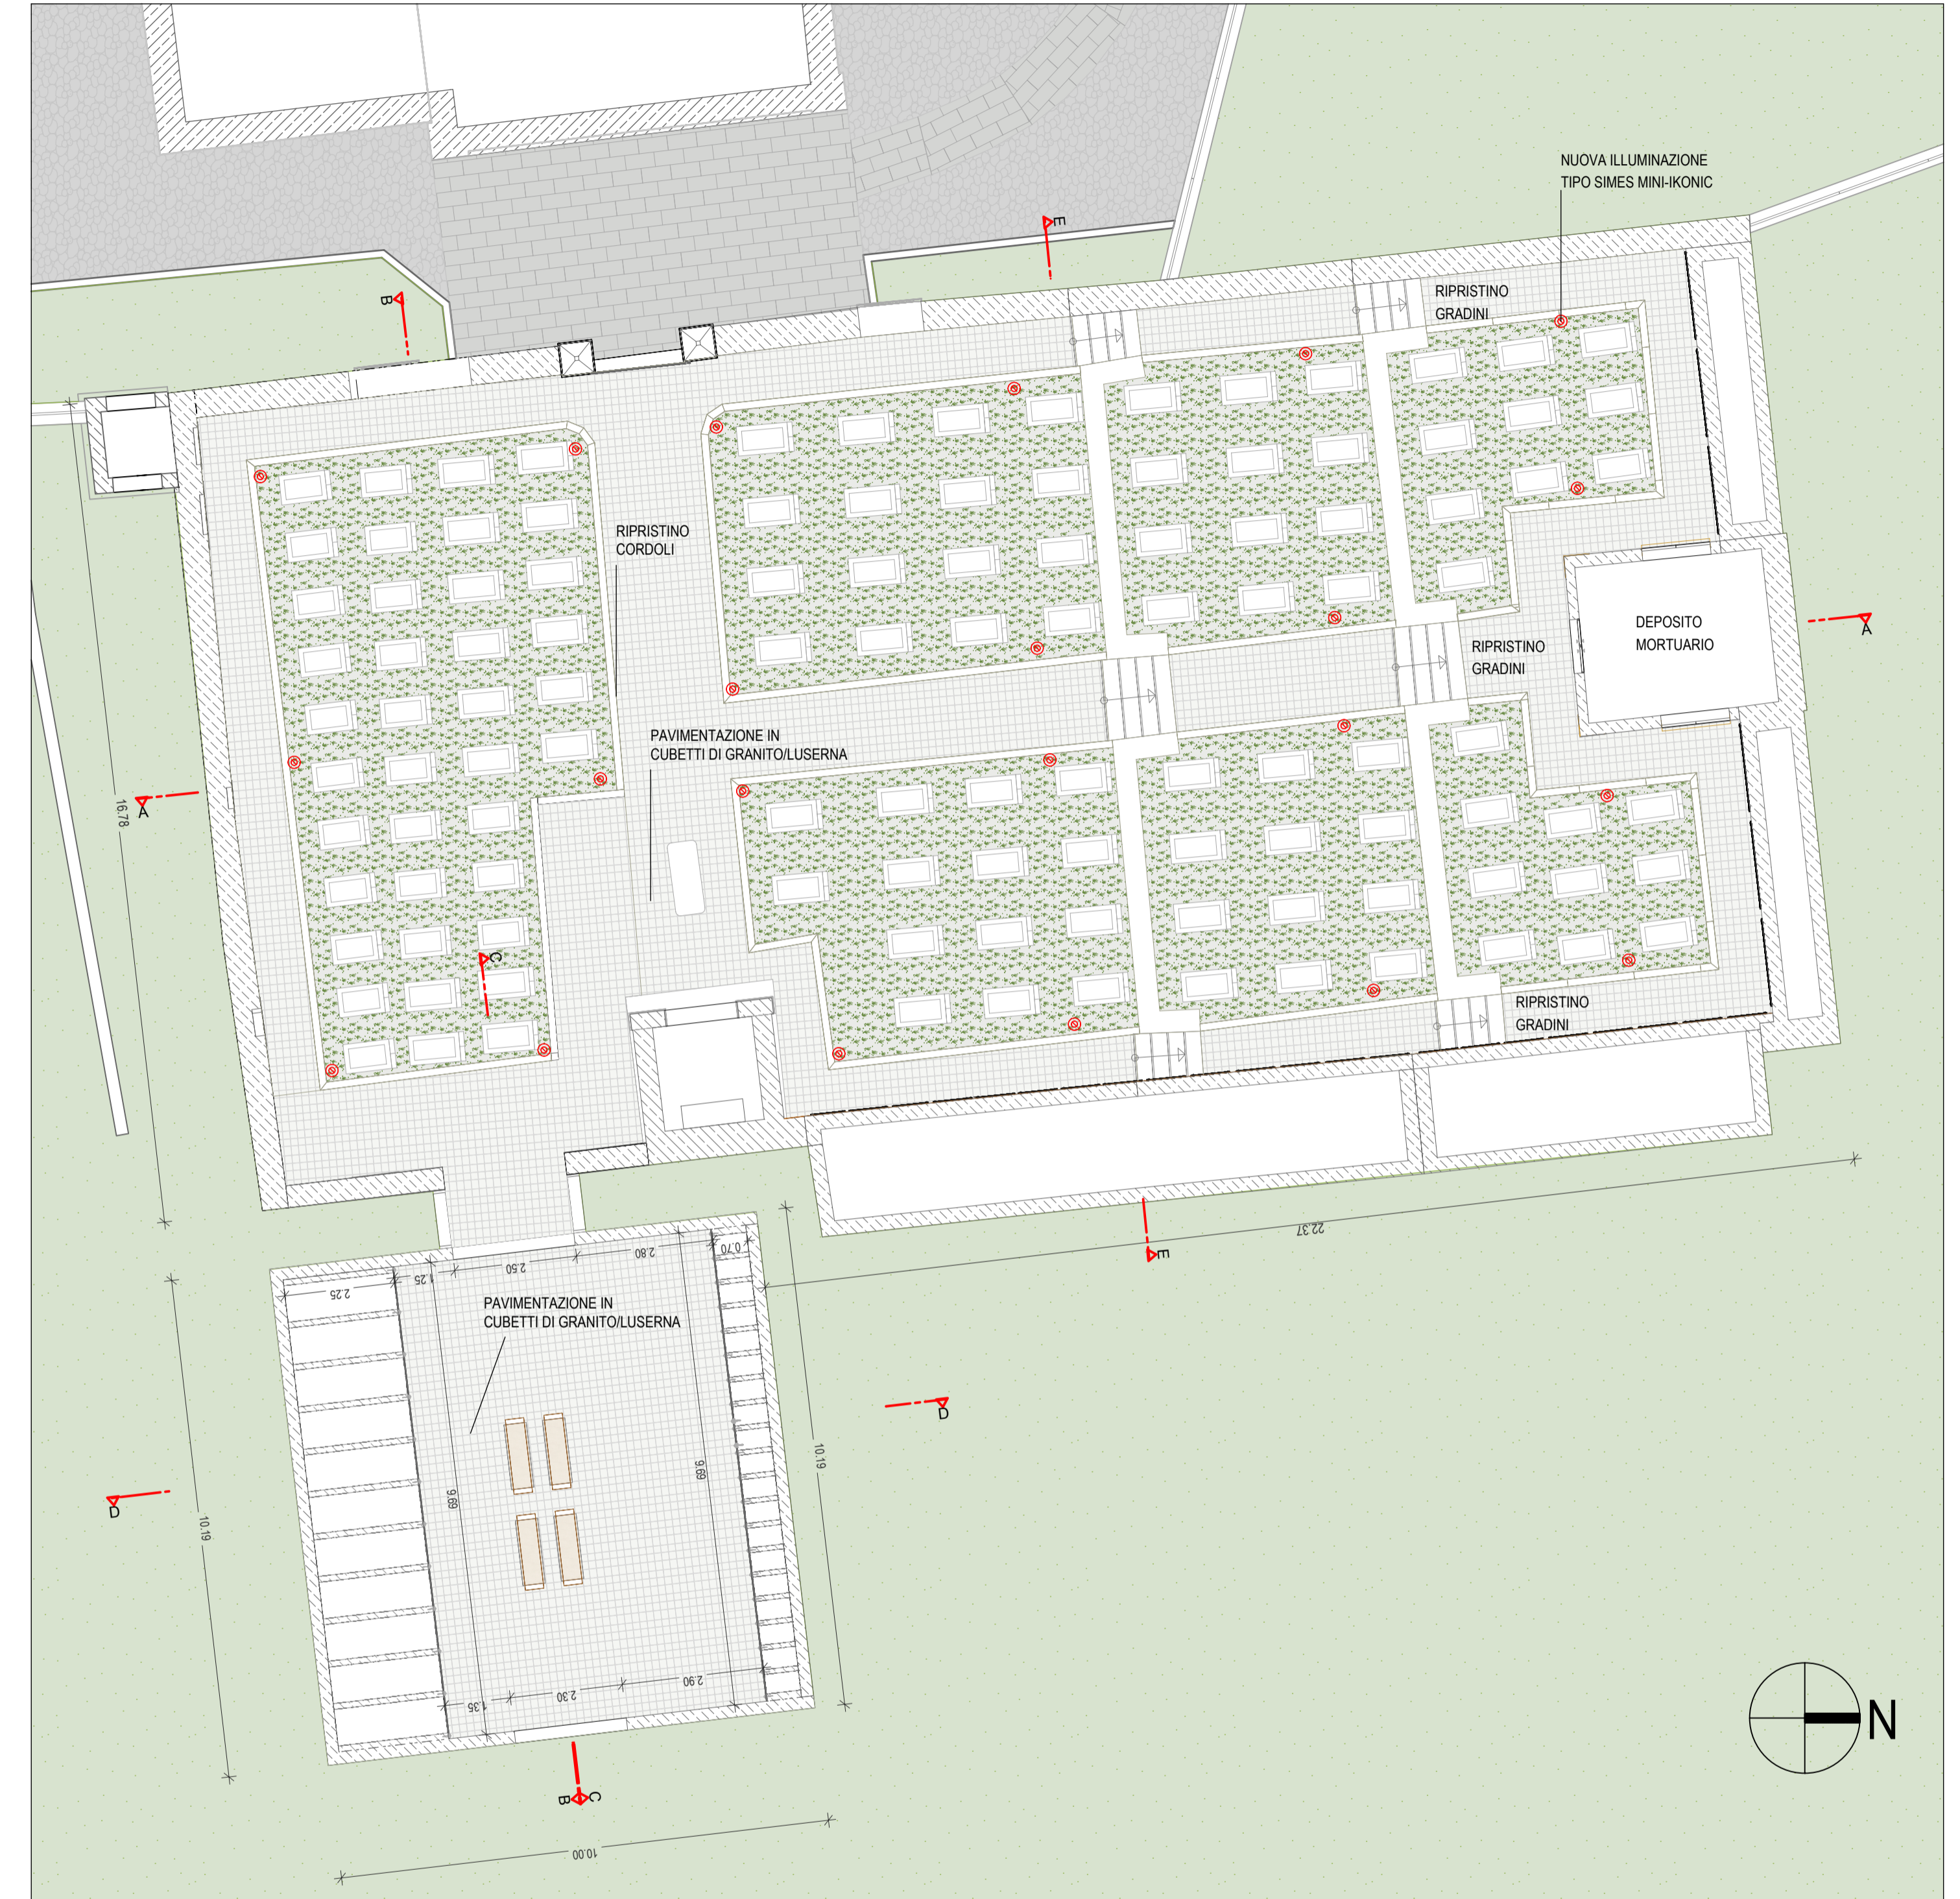

03							03
02							02
01							01
REV	DATA	MODIFICHE	REDATTO	CONTR.	APPROV.	REV	

COMUNE DI EDOLO PROVINCIA DI BRESCIA

PROGETTO ESECUTIVO
AMPLIAMENTO E RIQUALIFICAZIONE DEL CIMITERO DI CORTENEDOLO

ELABORATO: STATO DI PROGETTO: PIANTE TAVOLA:

Stato di Progetto: Piante

04

SCALA:	Varie	01	27/04/2023					IL PROGETTISTA
FORMATO DIS.:	A1	REV	DATA	REDATTO	CONTR.	APPROV.		

IL COMMITTENTE
**ARCHITETTO
 PIERCARLO DONATI**
 via A. De Gasperi 23
 Darfo Boario Terme (BS)

