


PROSPETTO EST - Scala 1:50

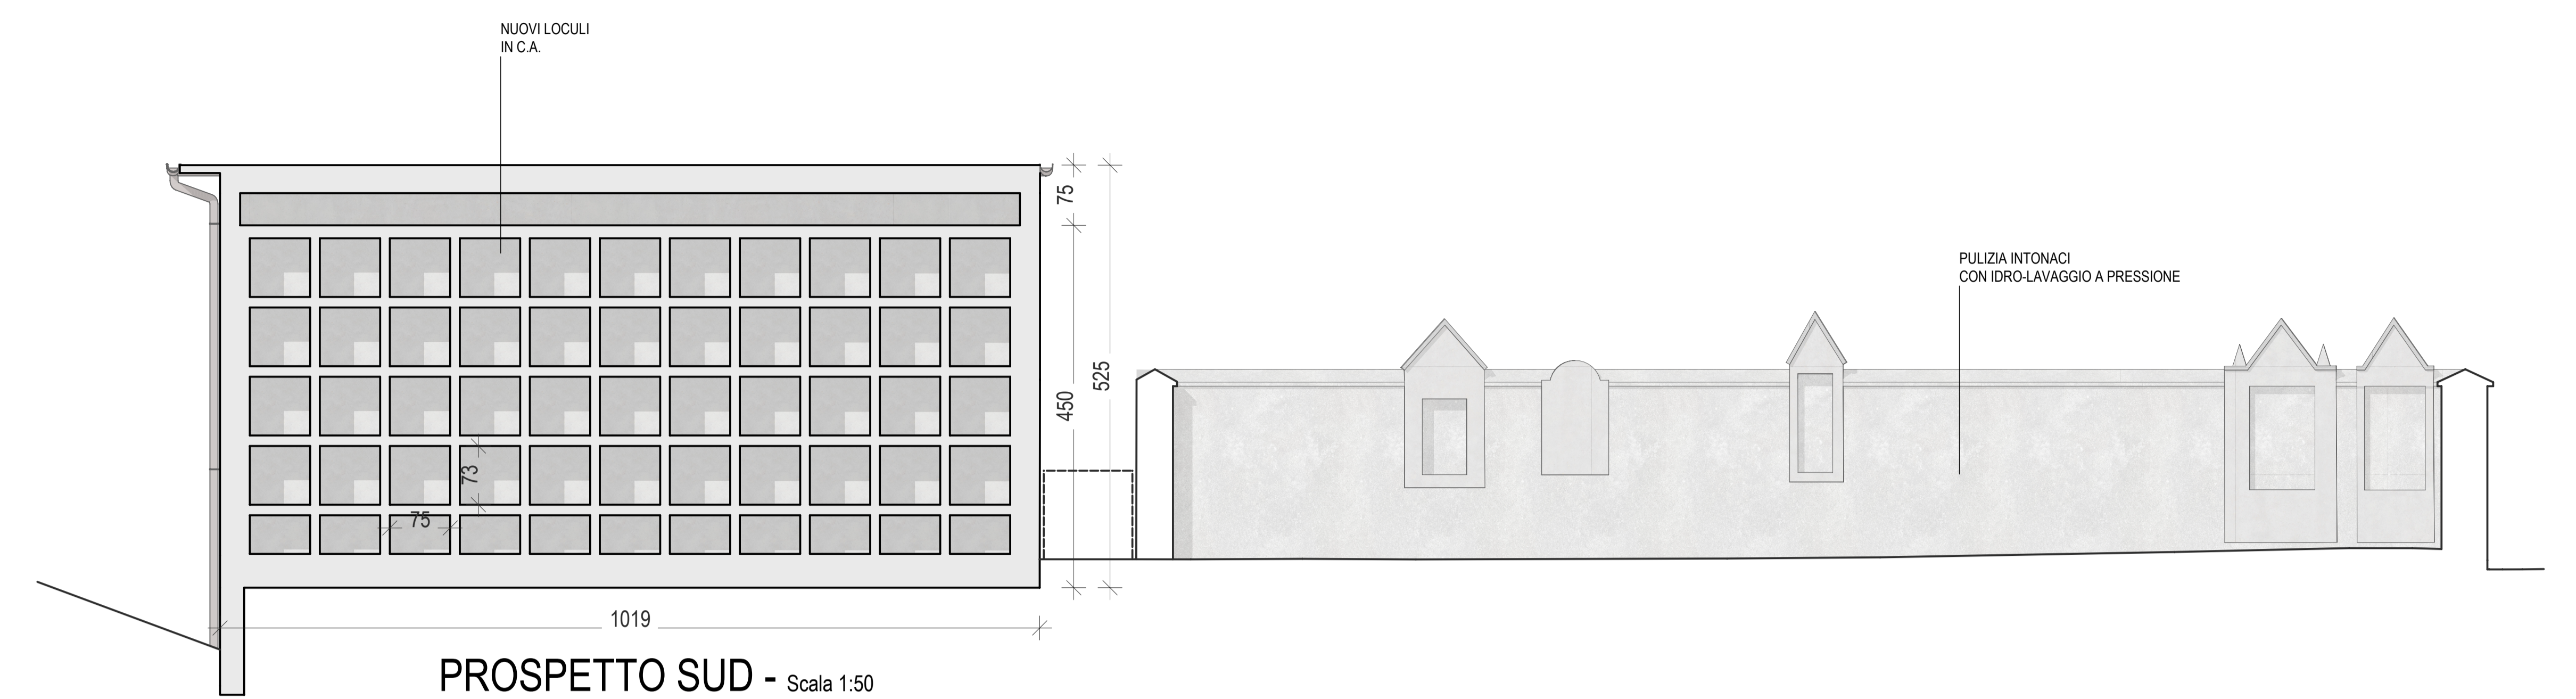

PROSPETTO SUD - Scala 1:50



PROSPETTO OVEST - Scala 1:50



PROSPETTO NORD - Scala 1:50

03										03
02										02
01										01
REV	DATA	MODIFICHE	REDATTO	CONTR.	APPROV.	REV				
COMUNE DI EDOLO <span style="float: right;">PROVINCIA DI BRESCIA</span> <b>PROGETTO ESECUTIVO</b> <b>AMPLIAMENTO E RIQUALIFICAZIONE DEL CIMITERO DI CORTENEDOLO</b> ELABORATO: <b>Stato di Progetto: Prospetti</b> <span style="float: right;">TAVOLA: <b>05</b></span>										
SCALA:	1:50	01	27/04/2023							IL PROGETTISTA
FORMATO DIS.	FF 58x143mm	REV	DATA	REDATTO	CONTR.	APPROV.				
ARCHITETTO <b>PIERCARLO DONATI</b> via A. De Gasperi 23 24100 Bordo Ticino (BS)										