



PLANIMETRIA GENERALE - Scala 1:200

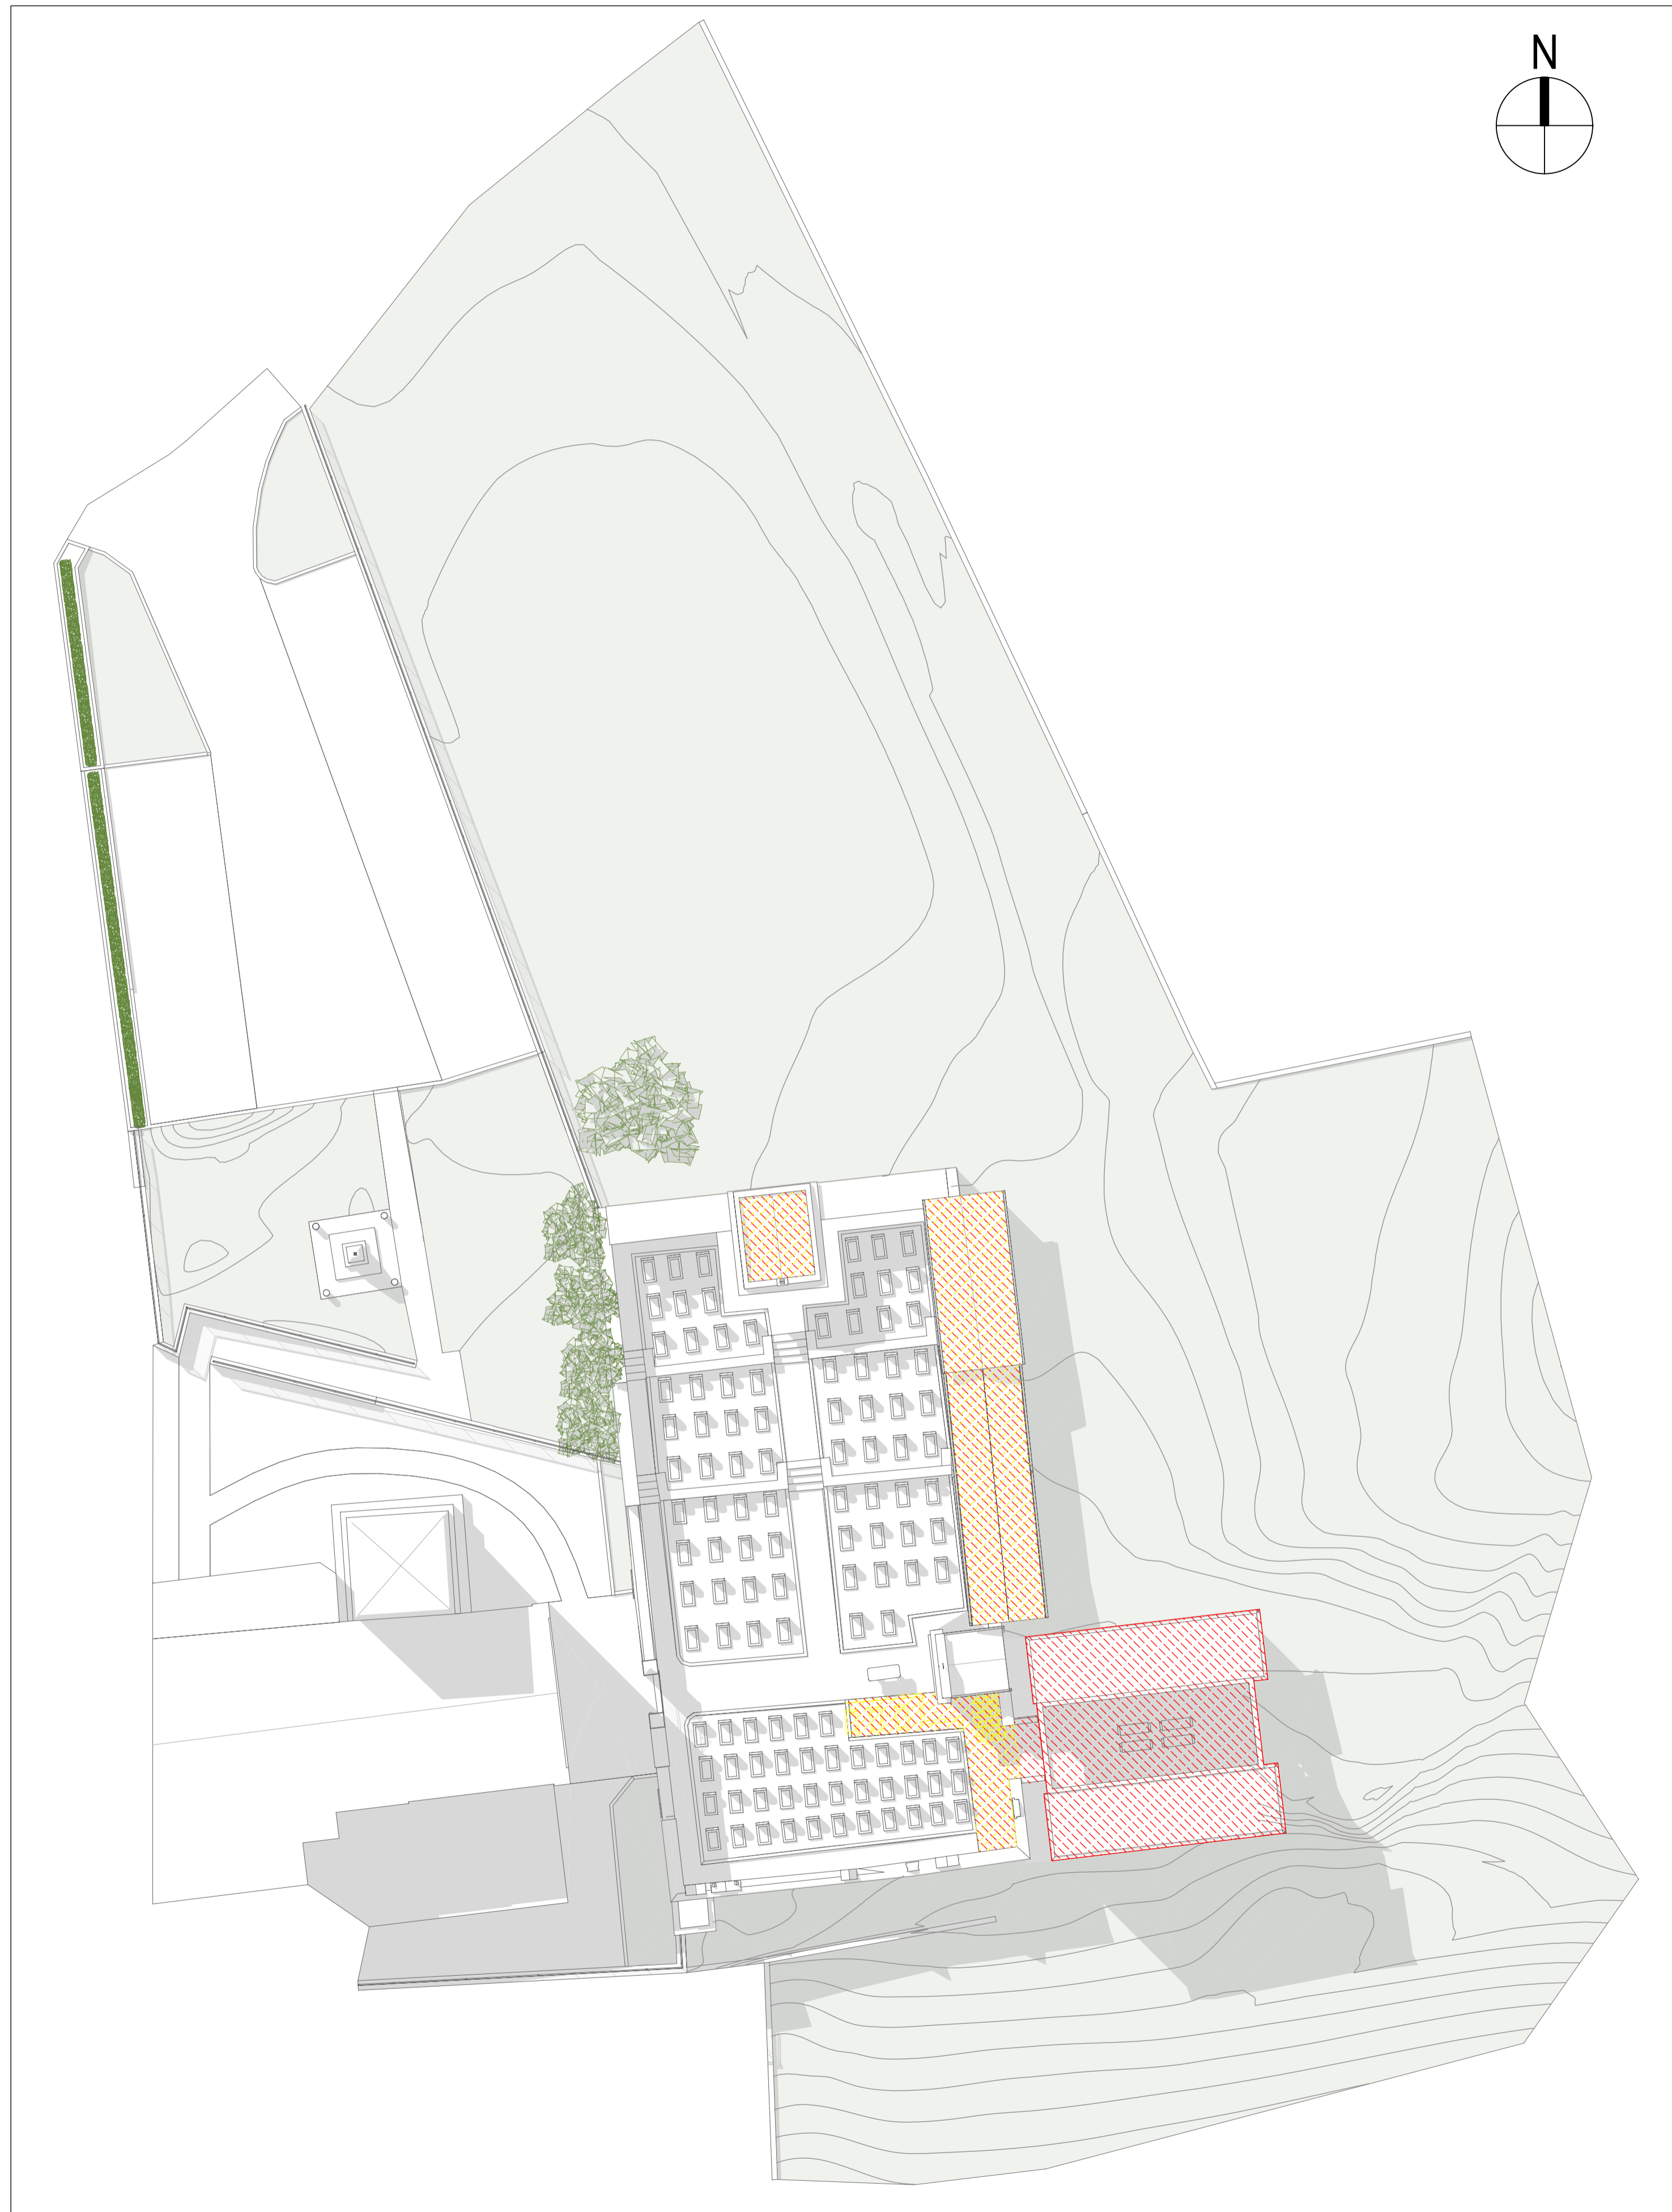

PIANTA DI RAFFRONTO - Scala 1:100

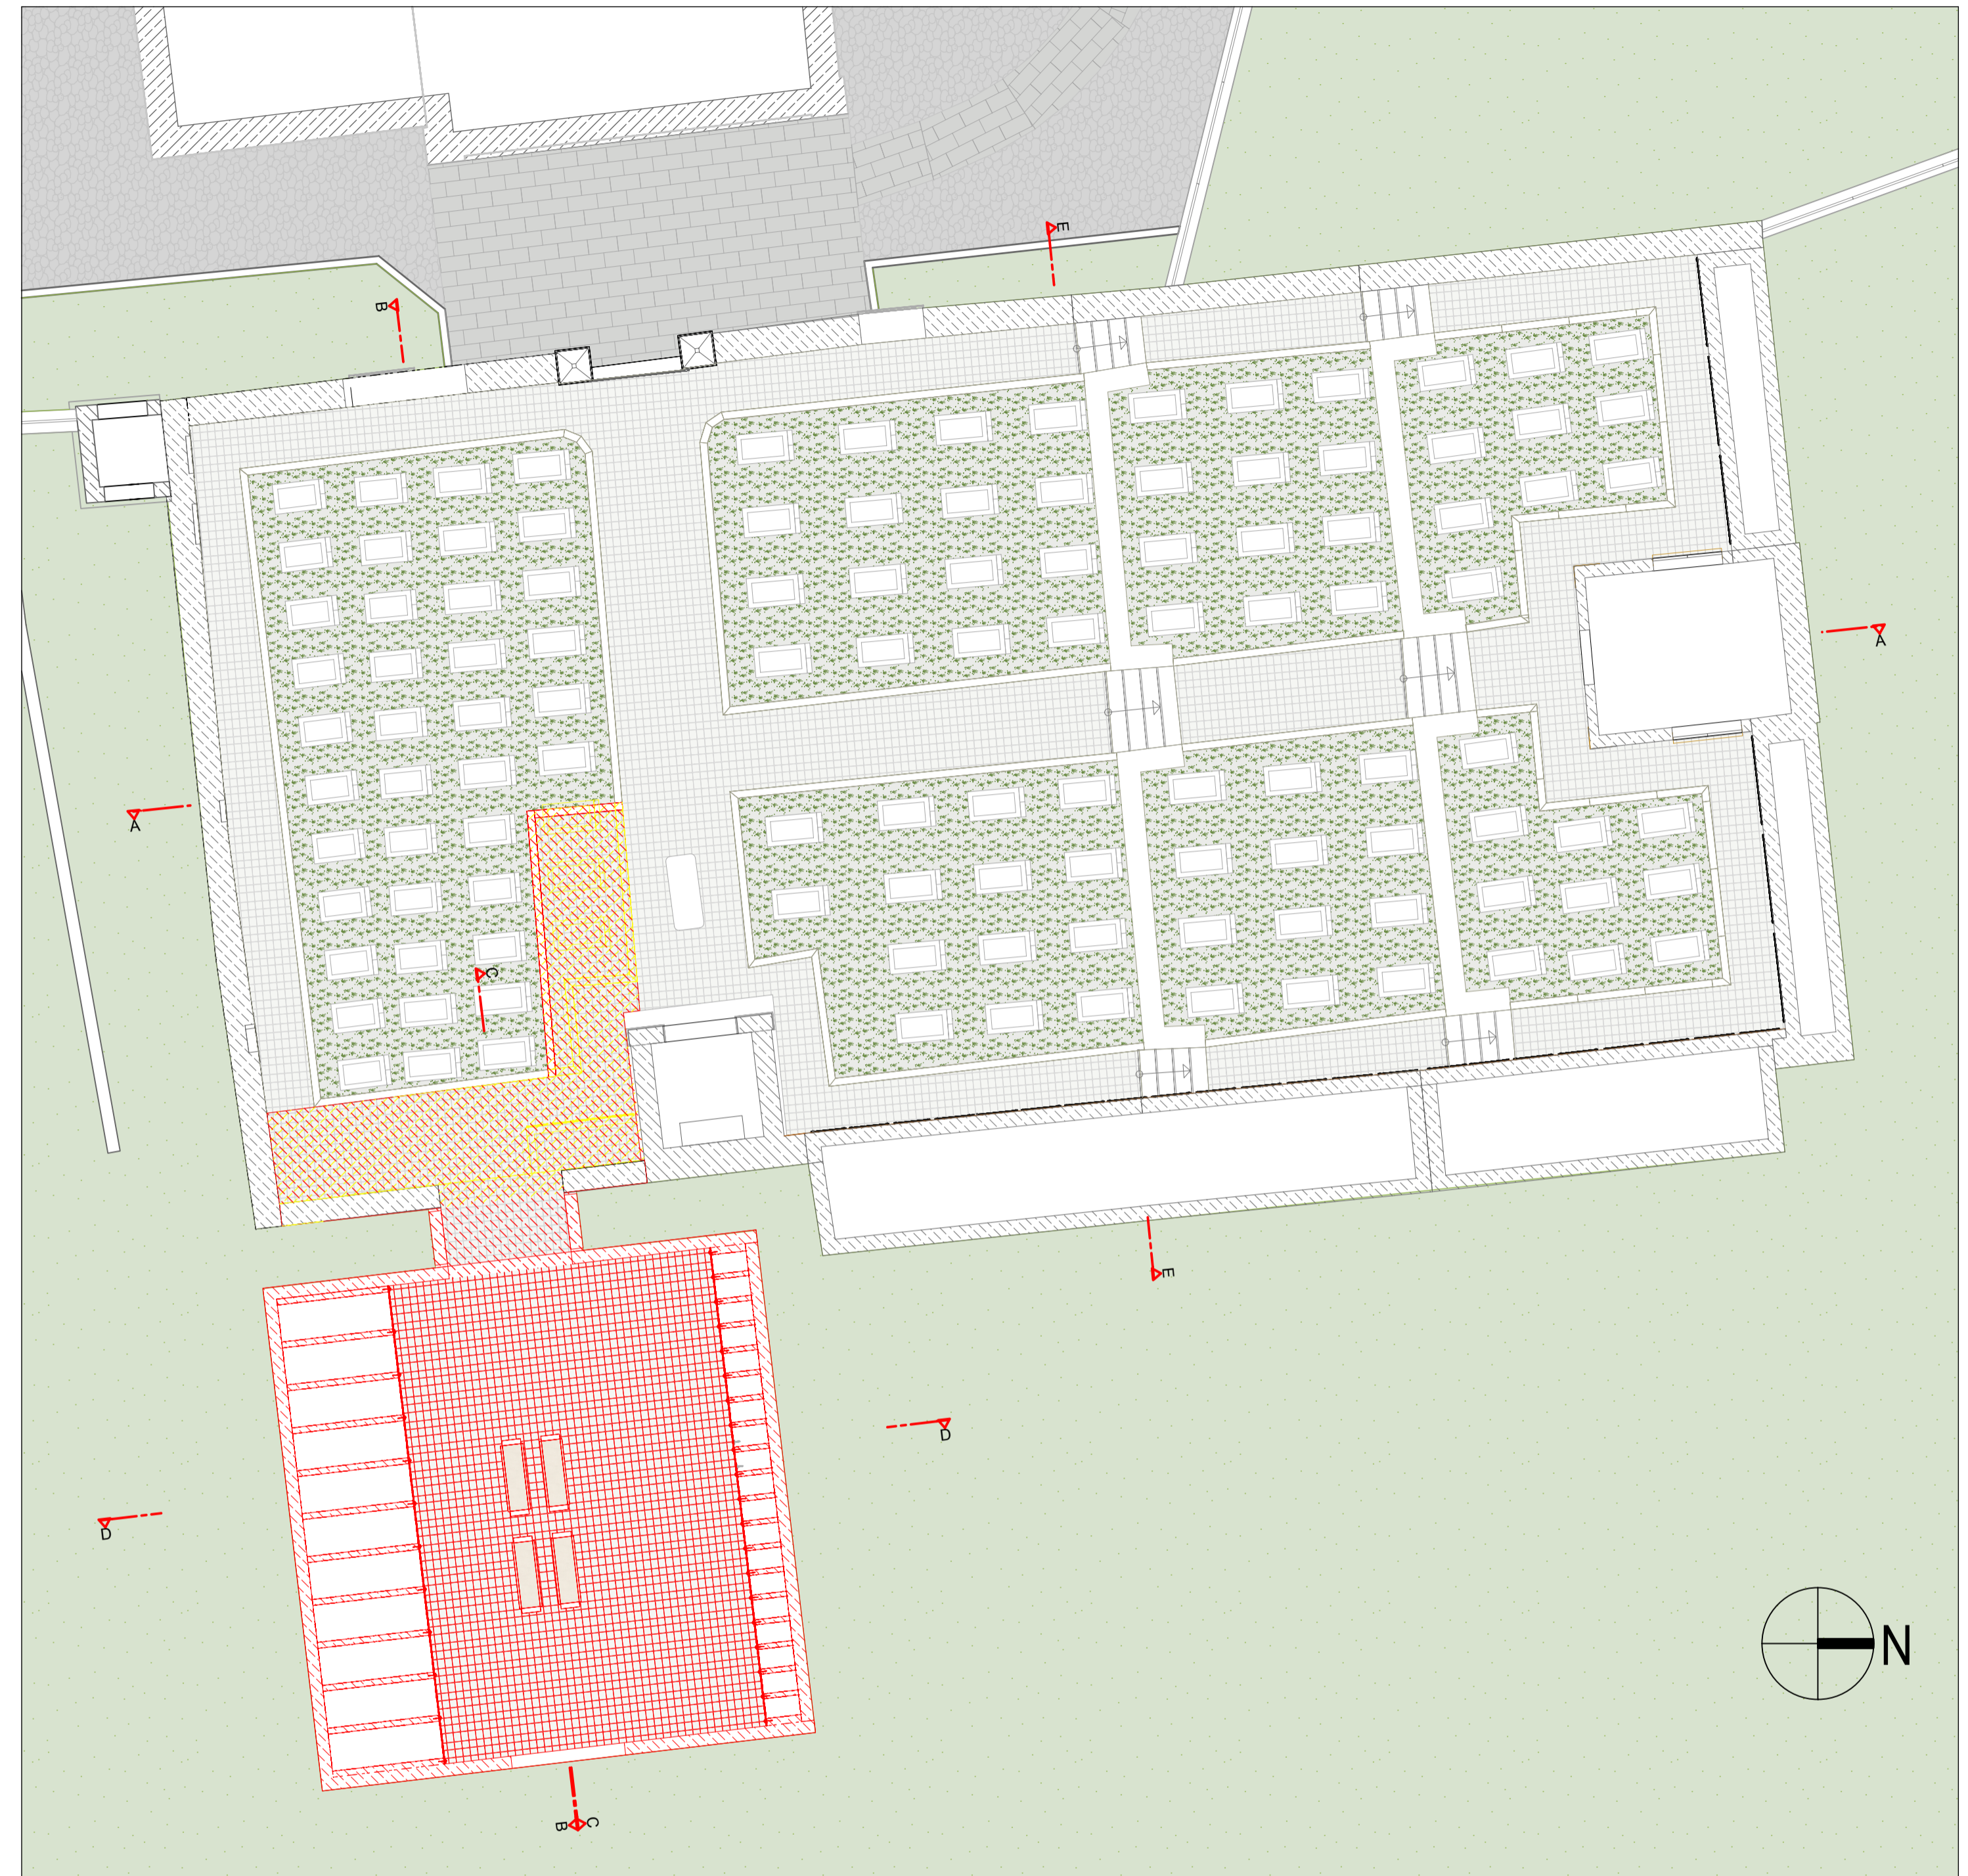

03									03
02									02
01									01
REV	DATA	MODIFICHE	REDATTO	CONTR.	APPROV.	REV			
COMUNE DI EDOLO								PROVINCIA DI BRESCIA	
PROGETTO ESECUTIVO AMPLIAMENTO E RIQUALIFICAZIONE DEL CIMITERO DI CORTENEDOLO									
ELABORATO: Raffronto: Piante								TAVOLA: 07	
SCALA: Varie 01 27/04/2023 FORMATO DIS.: A1									
IL COMMITTENTE ARCHITETTO PIERCARLO DONATI via A. De Gasperi 23 Darfo Boario Terme (BS)									
<small>A TORNA IN LEGGE O RISPONDIAMO LA PROPRIETA' DI QUESTO DOCUMENTO CONVENUTO E APPROVATO IL GOVERNO COMUNALE NELLA SEDUTA DEL 27/04/2023. AUTORIZZAZIONE</small>									