





LEGENDA



 CONDOTTA FORZATA ESISTENTE

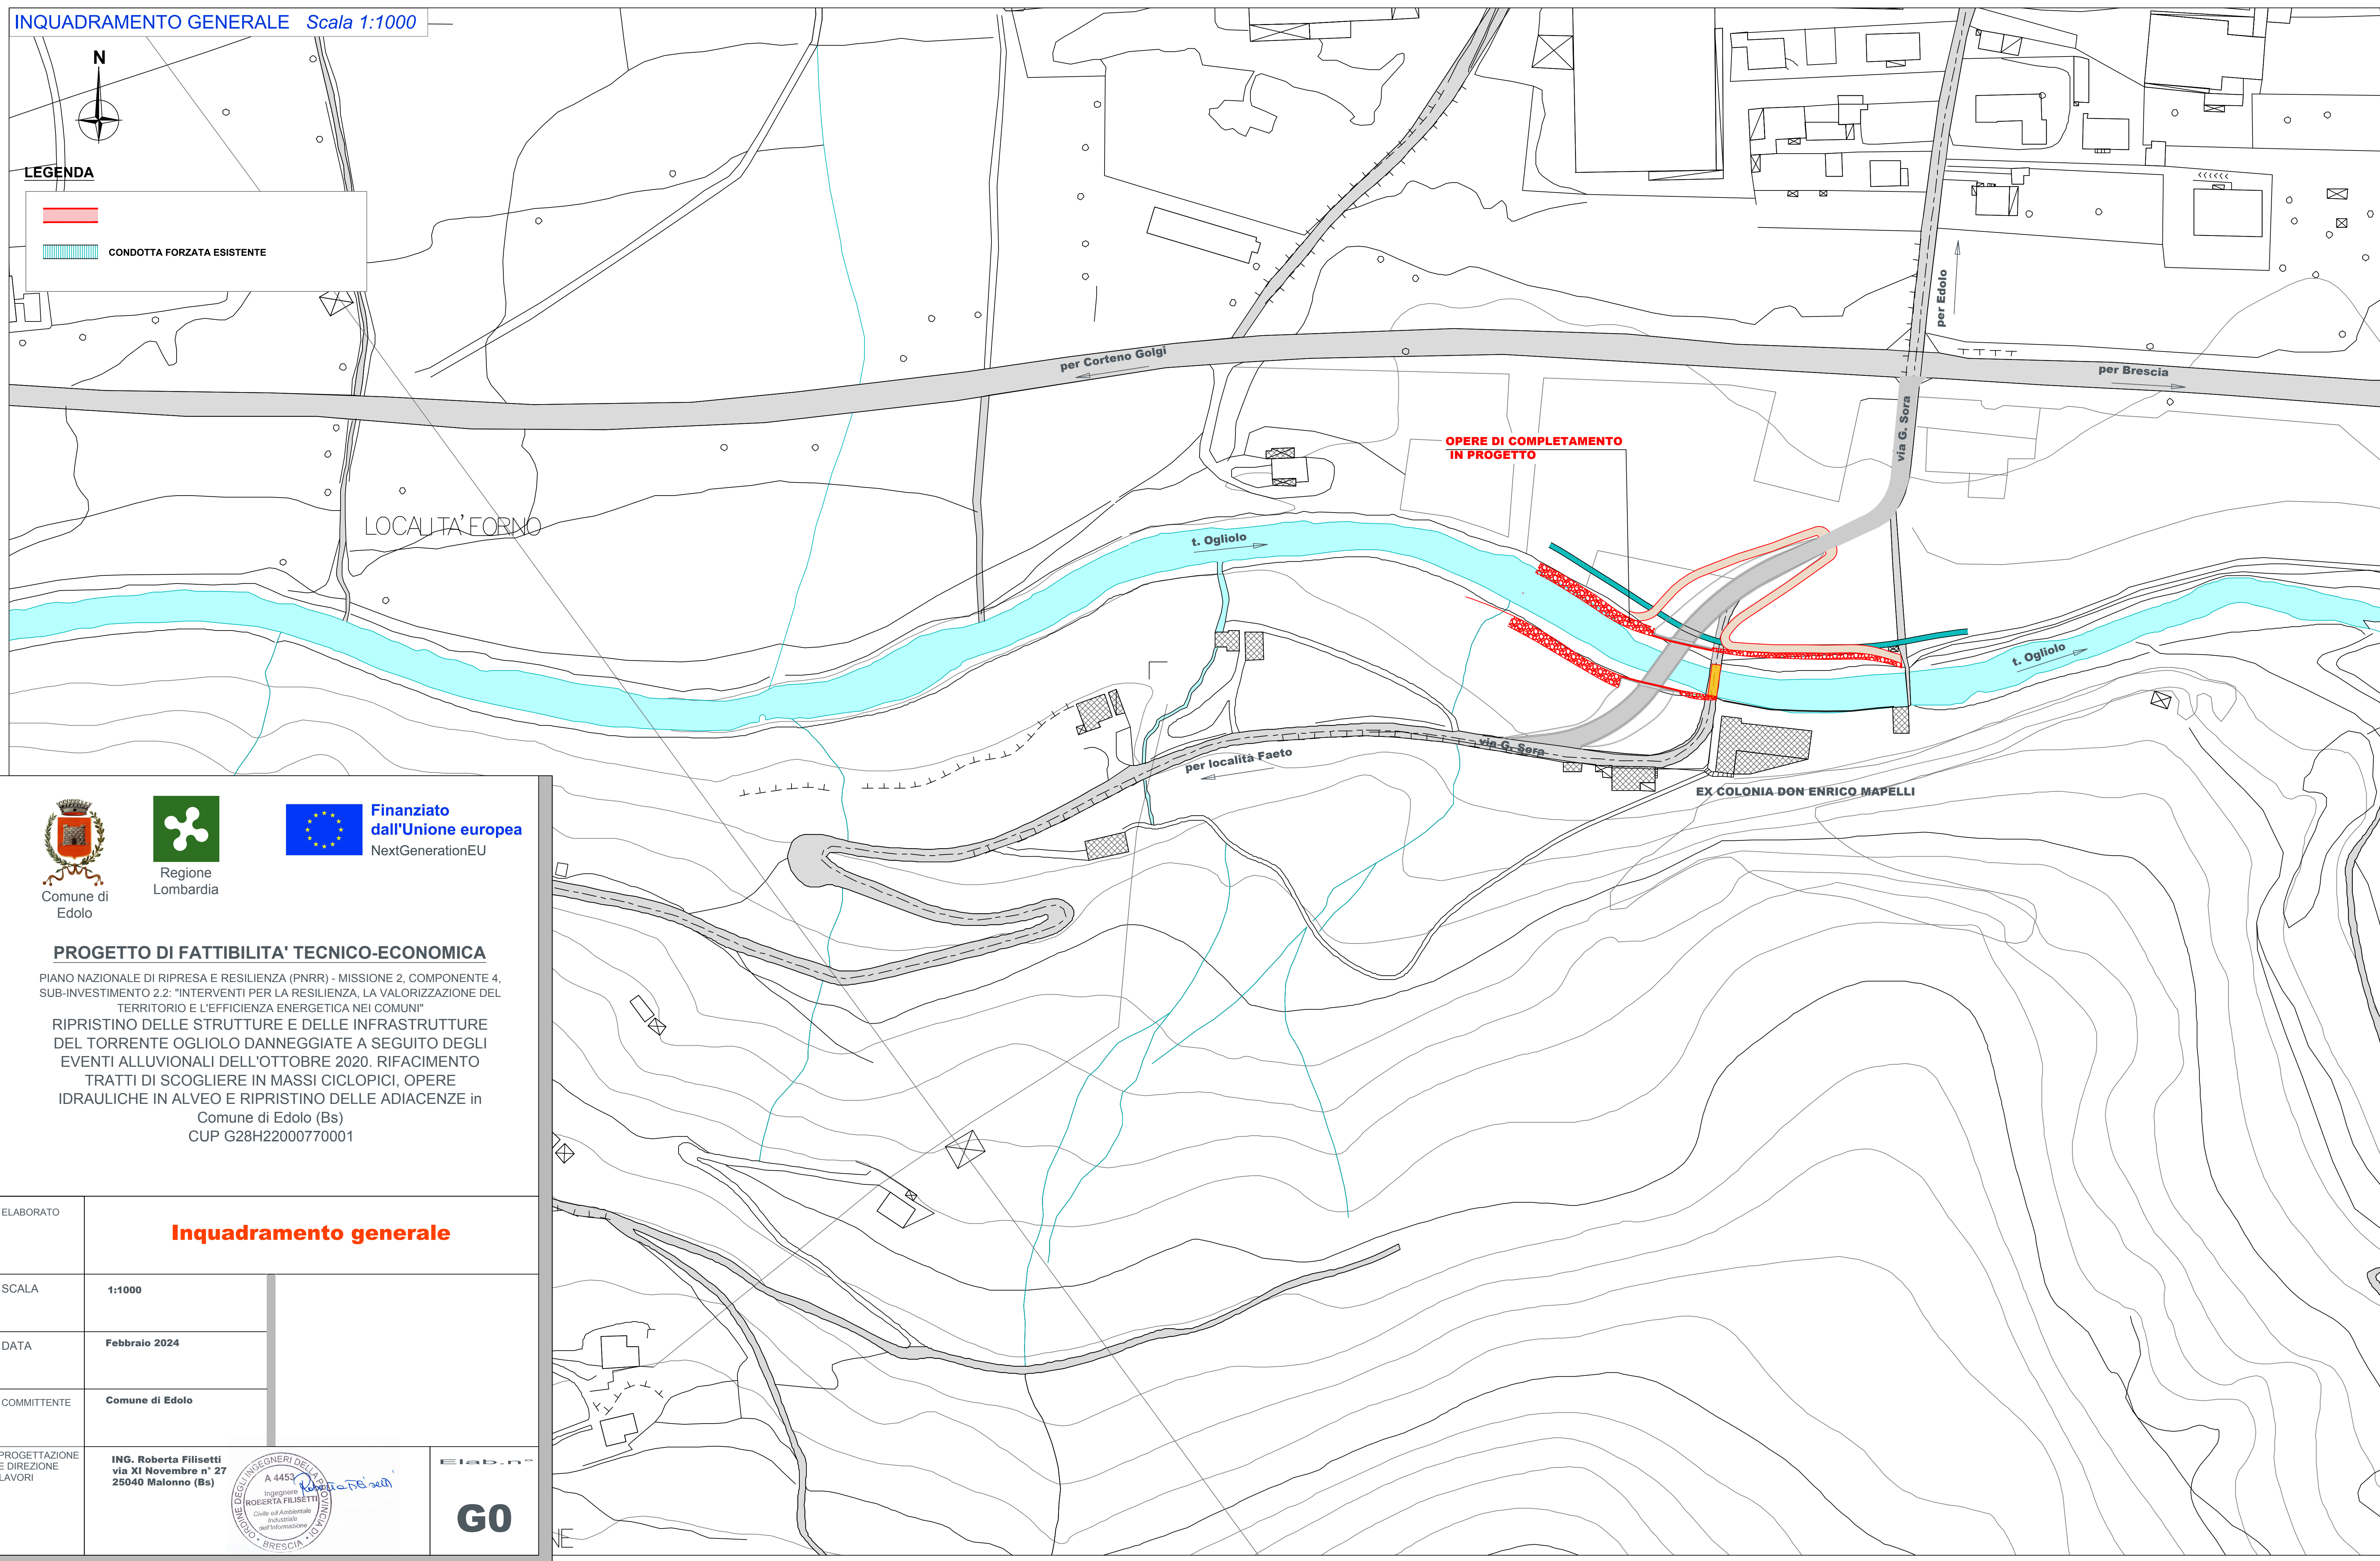

Comune di Edolo

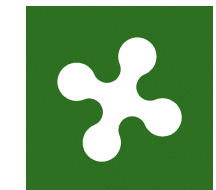

Regione Lombardia




Finanziato dall'Unione europea
NextGenerationEU

PROGETTO DI FATTIBILITA' TECNICO-ECONOMICA

PIANO NAZIONALE DI RIPRESA E RESILIENZA (PNRR) - MISSIONE 2, COMPONENTE 4, SUB-INVESTIMENTO 2.2: "INTERVENTI PER LA RESILIENZA, LA VALORIZZAZIONE DEL TERRITORIO E L'EFFICIENZA ENERGETICA NEI COMUNI"

RIPRISTINO DELLE STRUTTURE E DELLE INFRASTRUTTURE DEL TORRENTE OGLIOLO DANNEGGIATE A SEGUITO DEGLI EVENTI ALLUVIONALI DELL'OTTOBRE 2020. RIFACIMENTO TRATTI DI SCOGLIERE IN MASSI CICLOPICI, OPERE IDRAULICHE IN ALVEO E RIPRISTINO DELLE ADIACENZE in Comune di Edolo (Bs)
CUP G28H22000770001

ELABORATO	Inquadramento generale	
SCALA	1:1000	
DATA	Febbraio 2024	
COMMITTENTE	Comune di Edolo	
PROGETTAZIONE E DIREZIONE LAVORI	ING. Roberta Filisetti via XI Novembre n° 27 25040 Malonno (Bs)	 GO