


PLANIMETRIA PARCHEGGI

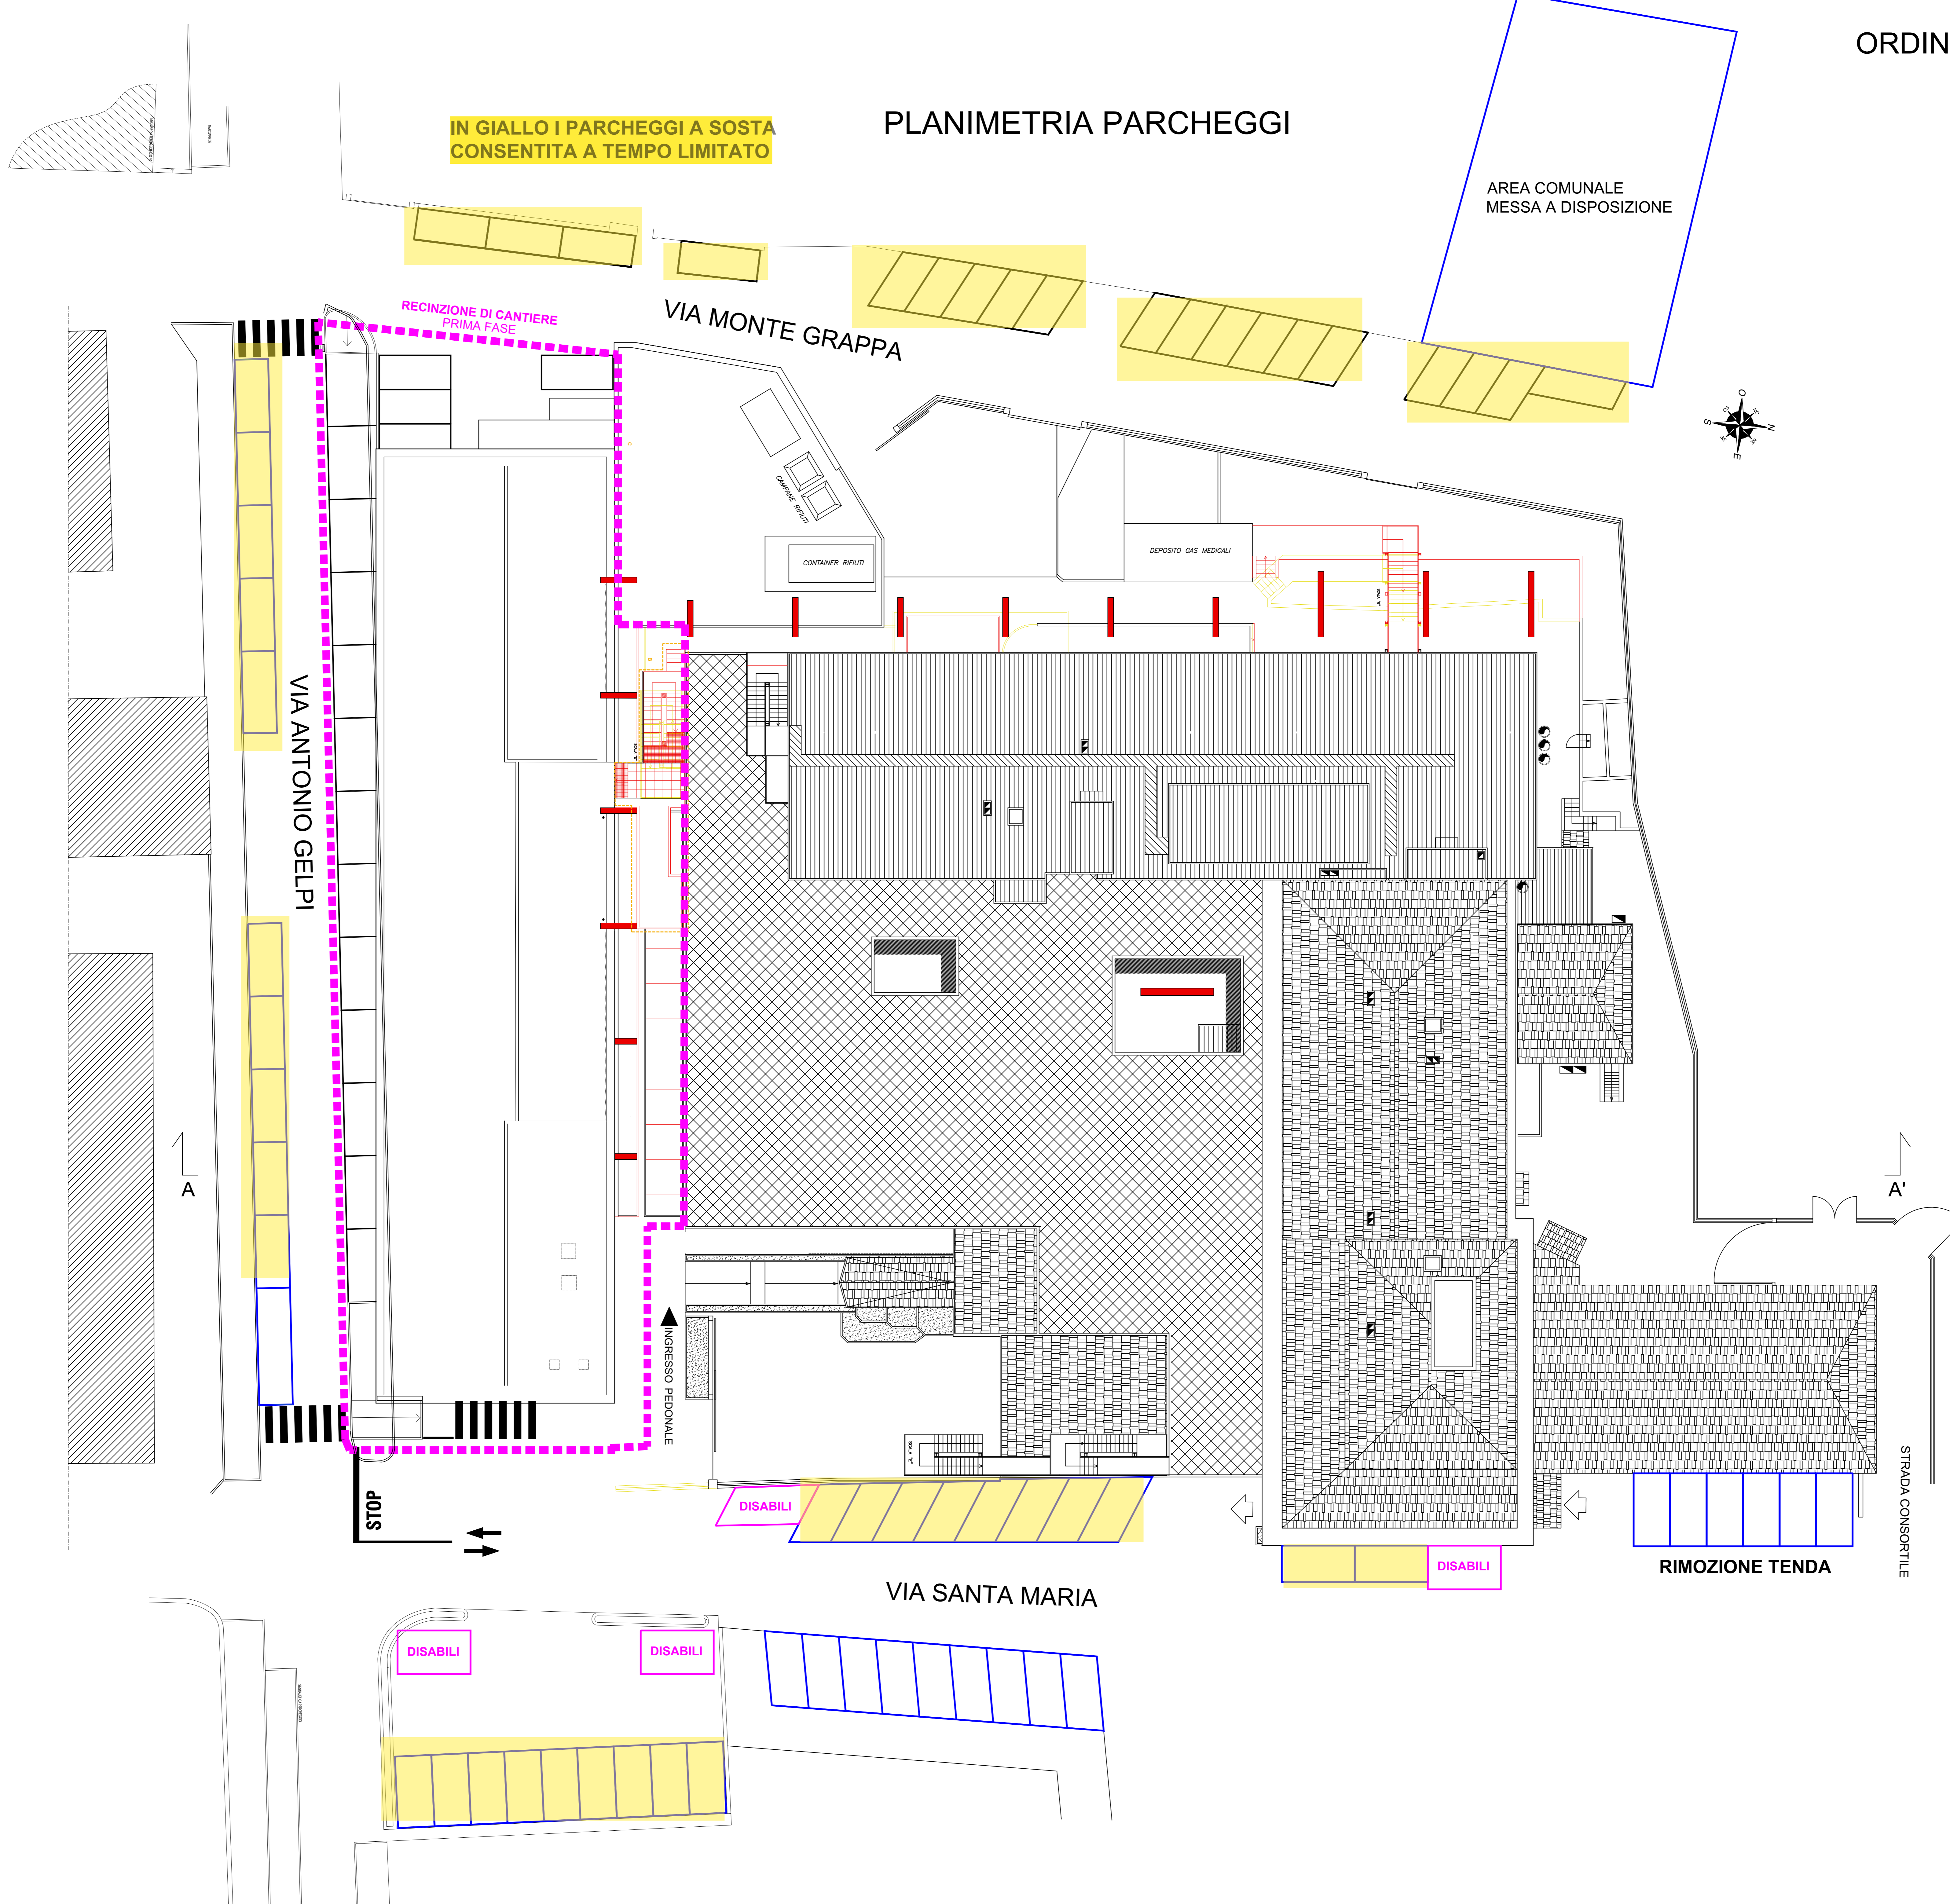

IN GIALLO I PARCHEGGI A SOSTA
CONSENTITA A TEMPO LIMITATO

AREA COMUNALE
MESSA A DISPOSIZIONE

RECINZIONE DI CANTIERE
PRIMA FASE

VIA MONTE GRAPPA

VIA ANTONIO GELPI

A

STOP

INGRESSO PEDONALE

DISABILI

VIA SANTA MARIA

DISABILI

DISABILI

DISABILI

RIMOZIONE TENDA

STRADA CONSORTILE