

COMUNE DI EDOLO

Complemento per lo Sviluppo Rurale del Piano Strategico Nazionale della PAC 2023-2027 della Regione Lombardia
 Intervento SRD08 – Investimenti in infrastrutture con finalità ambientali
 Azione 1 – Viabilità forestale e silvo-pastorale

REVISIONE	FILE	ARROBIA	DATA	RESULTATO	CONTROLLATO	APPROVATO

Paghera.dwg 00000 Maggio 2025 Ufficio Tecnico Direttore Tecnico Consiglio di Amministrazione

Consorzio Forestale Alta Valle Camonica
 via Generale Giuseppe Trevisoli 77 - 23040 Edolo (BS)
 telefono 0364729445 - fax 03647173368
 e-mail info@falvallocamonica.it - PEC cfavc@pec.it

COOP SOA
PEFC


TITOLO
 PROGETTO DI FATTIBILITÀ TECNICO-ECONOMICA
 MANUTENZIONE STRAORDINARIA ALLA STRADA AGRO-SILVO-PASTORALE "PAGHERA-MALGA VALLE" S017068_00017

DEFINIZIONE ELABORATO
 -Planimetria di progetto su base catastale
 -Documentazione fotografica

CLARIFICATO
TAV. 2
 Scala: 1:1.000


TITOLI E FIRME
 Il Progettista
 Dott. For. Mario Tesvini

Questo documento è il progetto del Consorzio Forestale Alta Valle Camonica. Nessuna parte di questo documento può essere riprodotta, ristampata o coperta (anche parzialmente). Questo documento deve essere restituito al Consorzio Forestale Alta Valle Camonica quando richiesto.

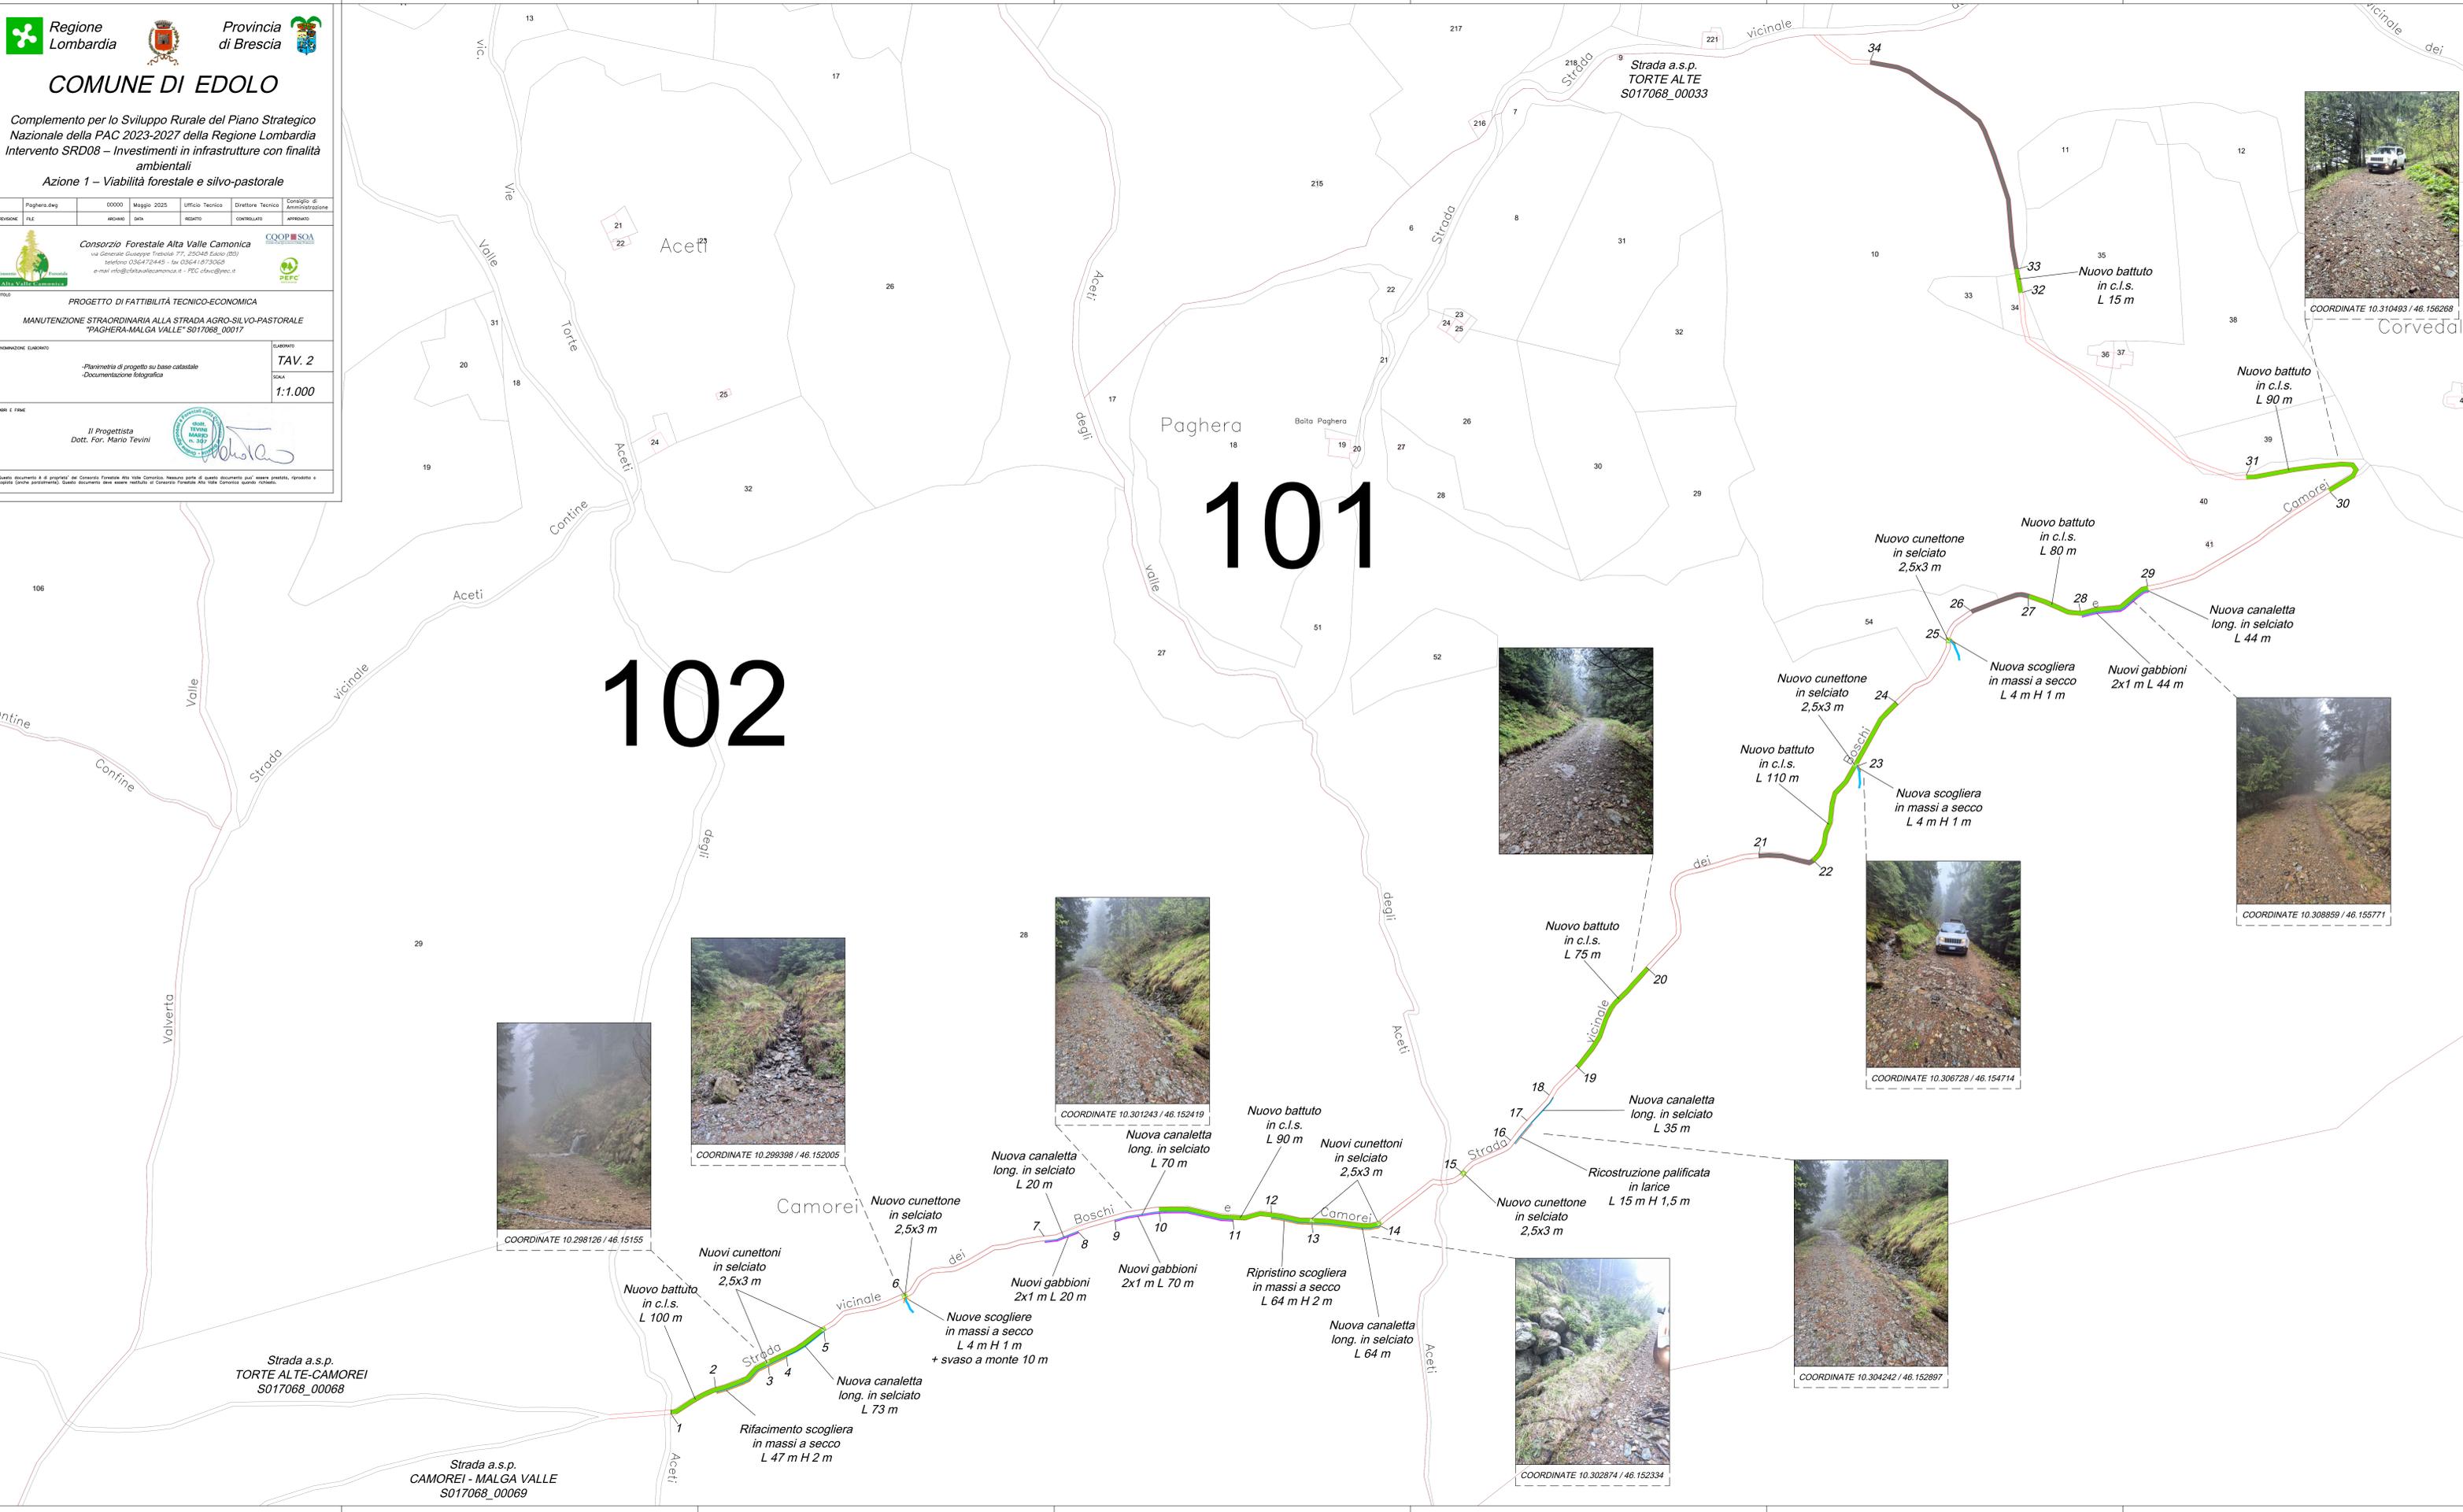

102

101

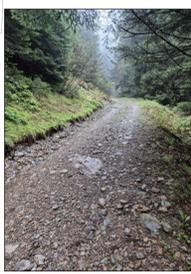

Strada a.s.p. TORTE ALTE-CAMOREI S017068_00068

Strada a.s.p. CAMOREI - MALGA VALLE S017068_00069

Strada a.s.p. TORTE ALTE S017068_00033

Camorei

Boschi

Camorei

Paghera

Corvedali

Aceti

Aceti

Aceti

Torte

Strada

vicinale

vicinale dei

Contine

Aceti

Aceti