Acque Bresciane
Servizio Idrico Integrato

COMUNE DI EDOLO

VIA CESARE BATTISTI 74

Stampa Web GIS

Data: 21/05/2026

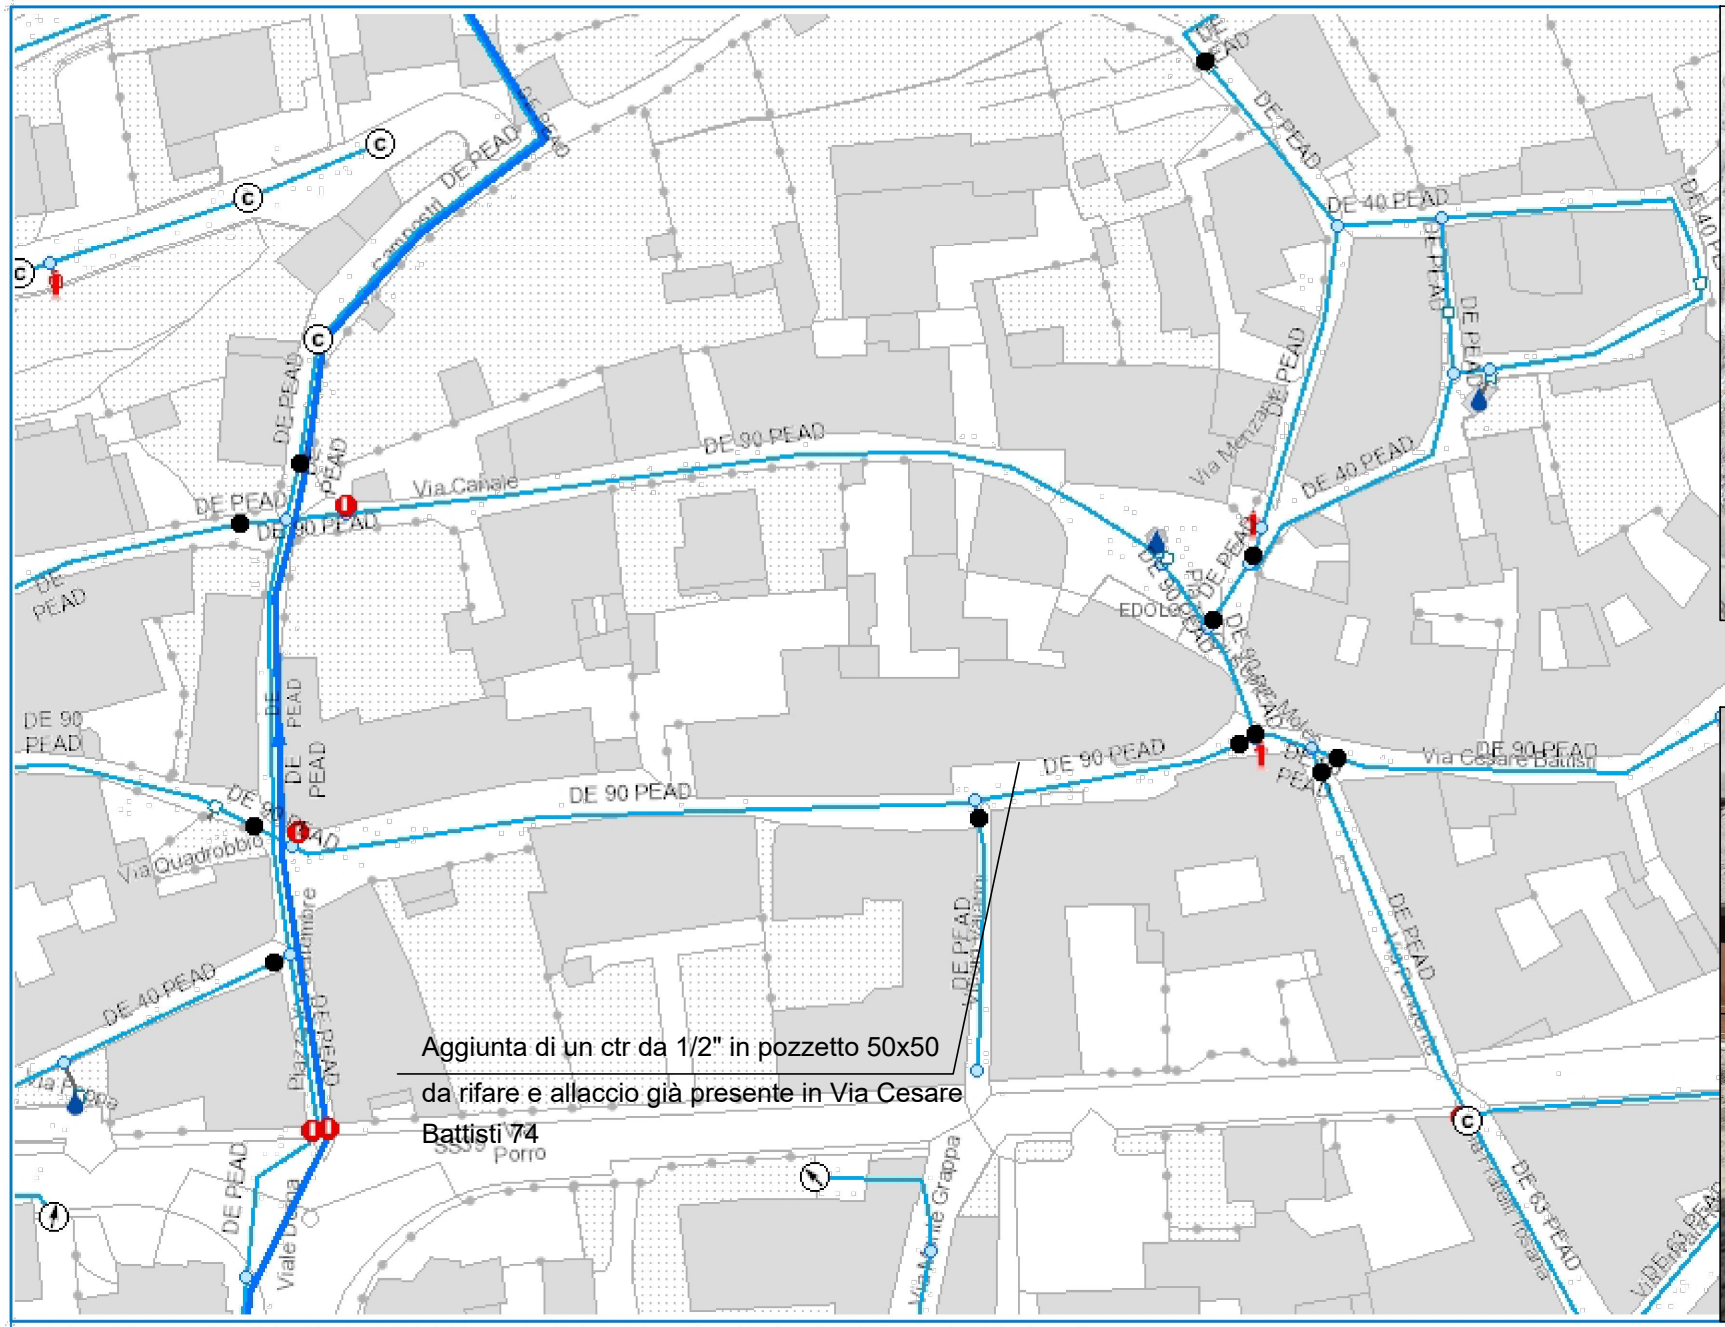

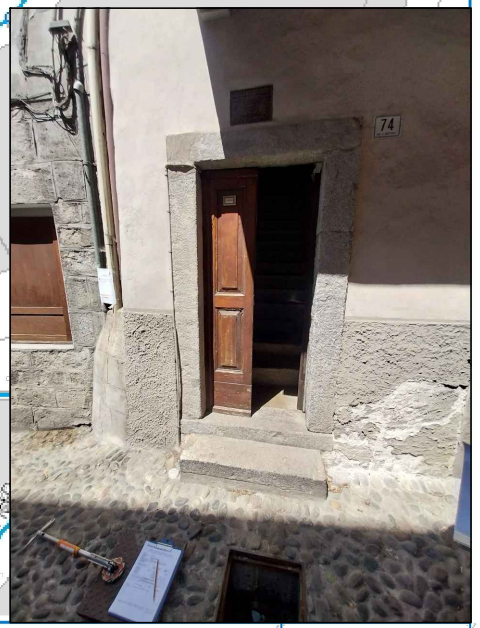

Questo disegno è di nostra proprietà esclusiva ed è posto sotto tutela della legge, ne è proibita la riproduzione anche parziale e la cessione a terzi senza nostra autorizzazione scritta.

Scala 1:1000