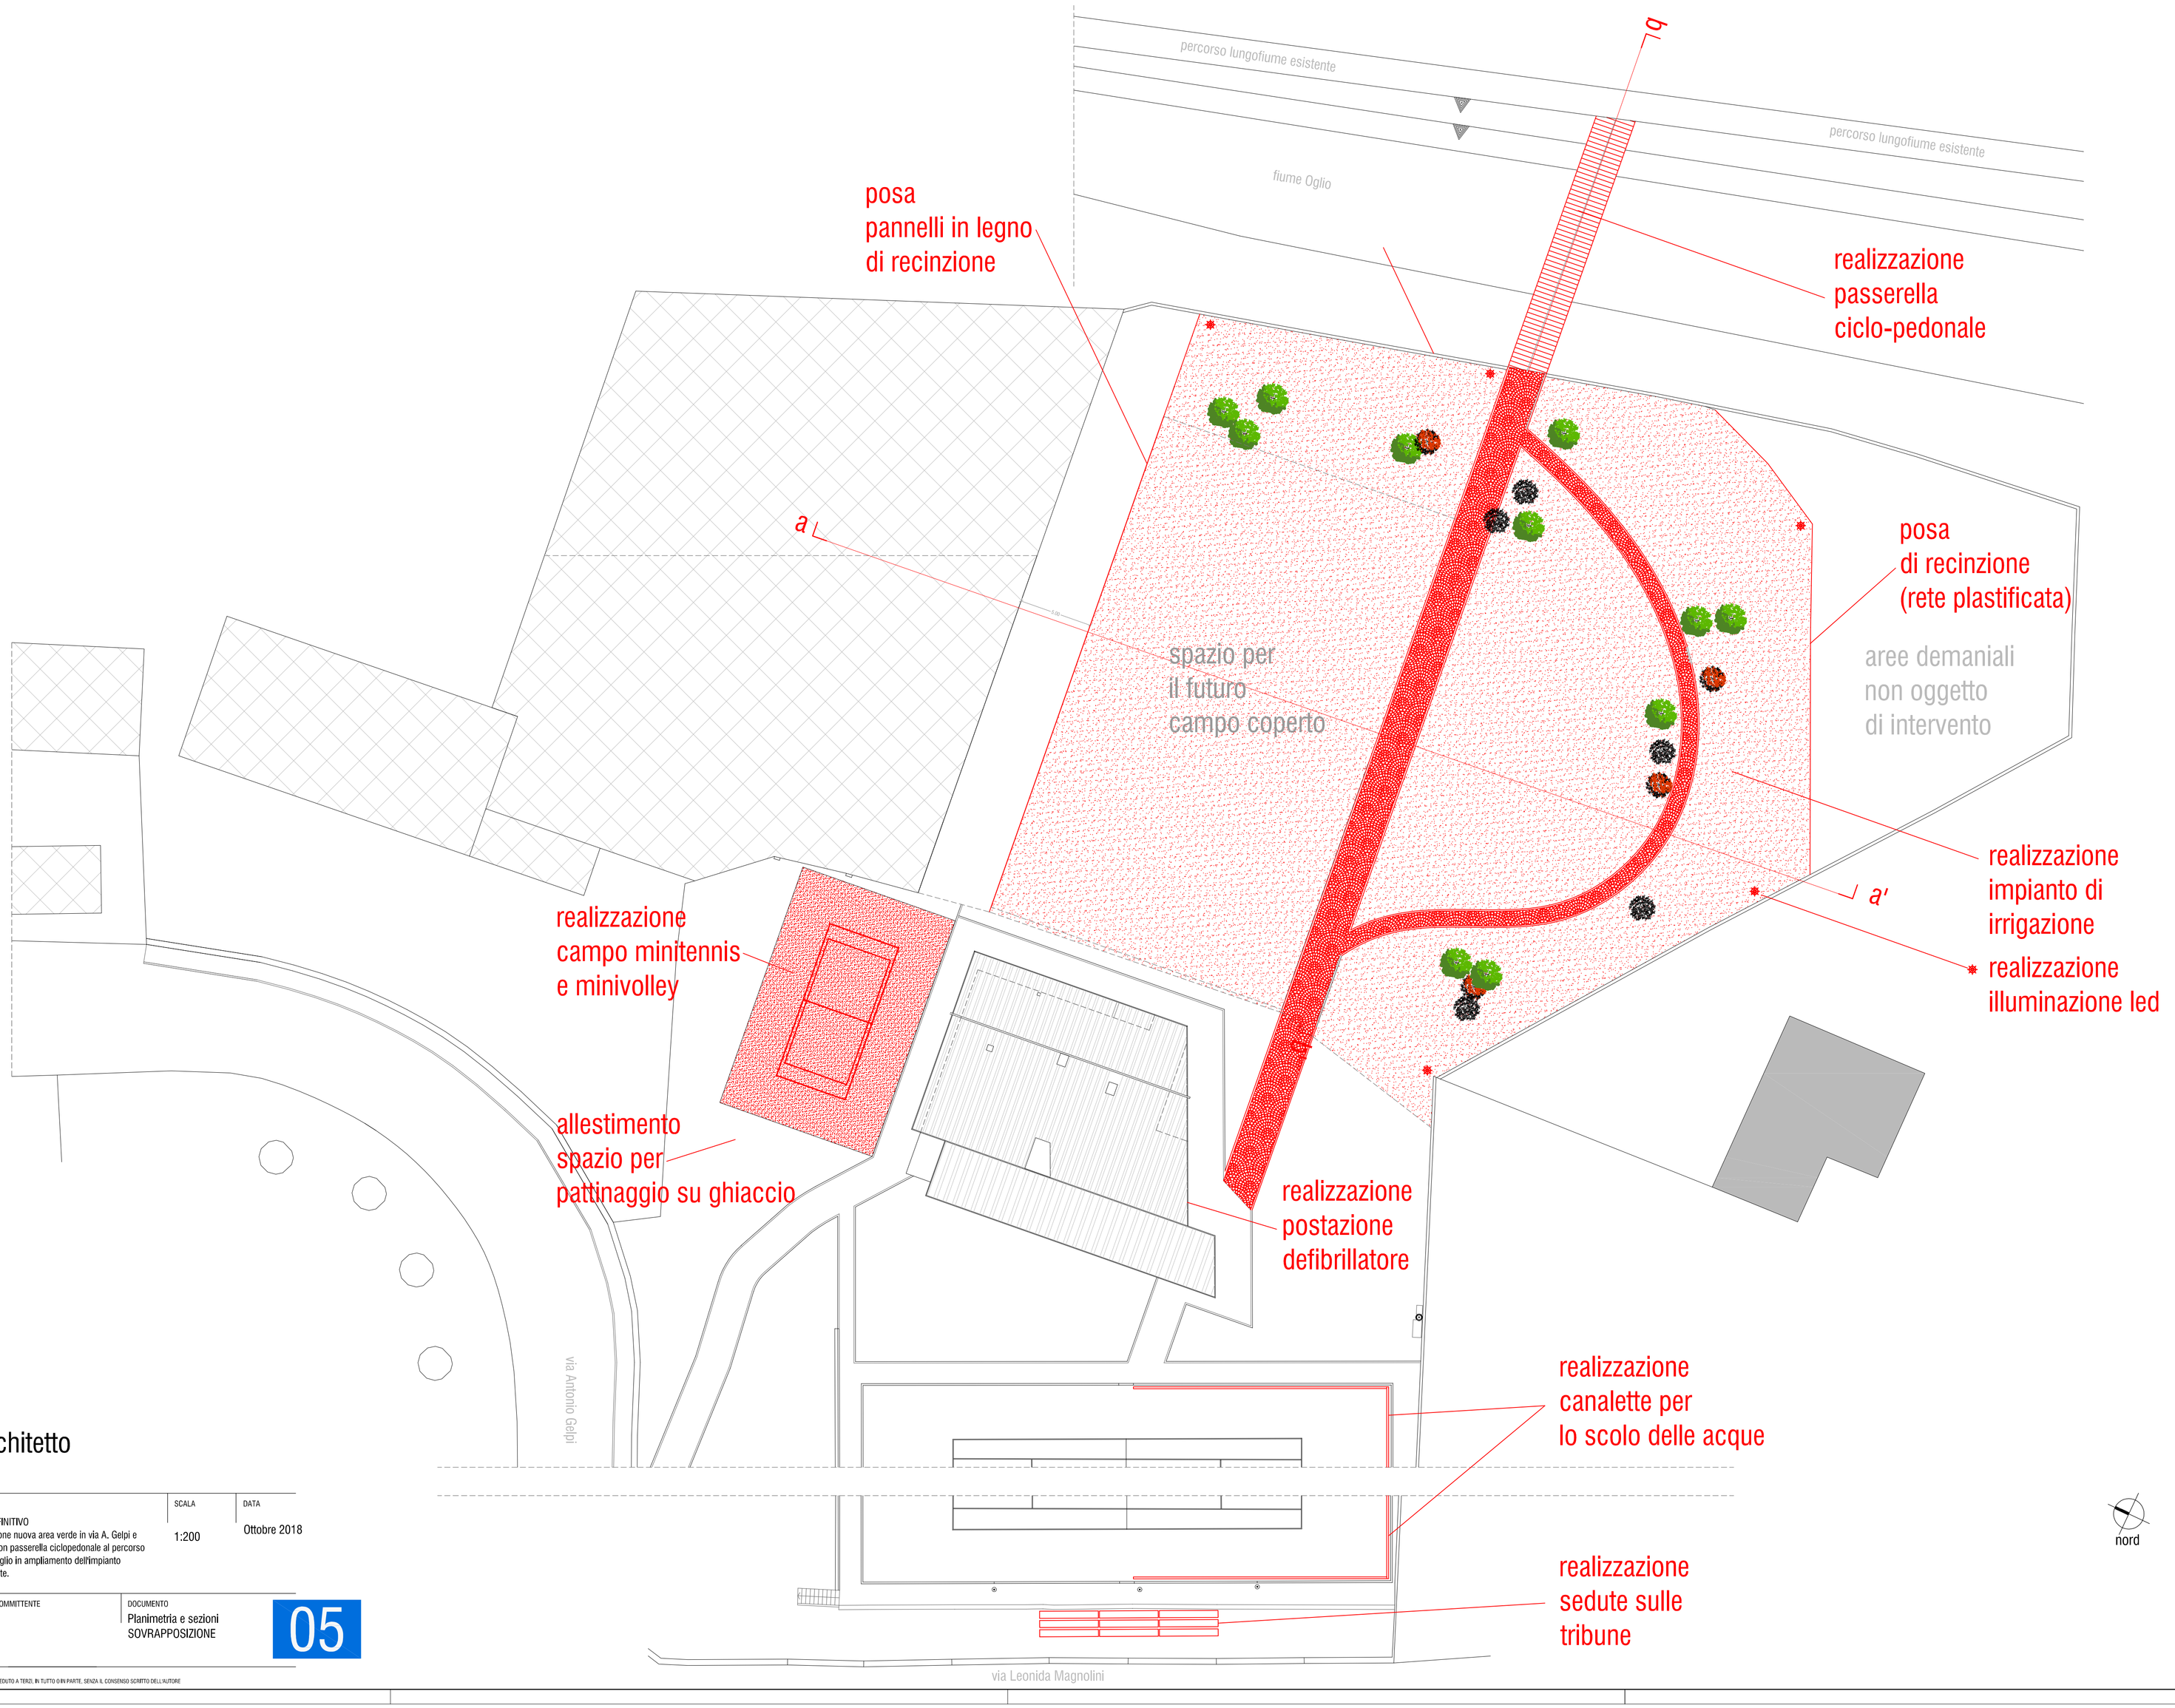

riccardo arzaroli architetto

viale Derna n. 45 25048 Edolo (BS)

Ordine degli Architetti della Provincia di Brescia n. 2082

LUOGO	TITOLO	SCALA	DATA
COMUNE DI EDOLO Provincia di Brescia	PROGETTO DEFINITIVO per la realizzazione nuova area verde in via A. Gelpi e collegamento con passerella ciclopedonale al percorso lungo il fiume Oglio in ampliamento dell'impianto sportivo esistente.	1:200	Ottobre 2018

COMMITTENTE	FIRMA COMMITTENTE	DOCUMENTO
Unione delle Alpi Orobie Bresciane Via Porro n. 27 25048 Edolo (BS)		Planimetria e sezioni SOVRAPPOSIZIONE

05

QUESTO DOCUMENTO NON PUÒ ESSERE RIPRODOTTO, NÉ AUTORIZZATO ALTROVE, NÉ CEDUTO A TERZI, IN TUTTO O IN PARTE, SENZA IL CONSENSO SCRITTO DELL'AUTORE