

COMUNE DI INCUDINE
Provincia di Brescia



UFFICIO TECNICO - LAVORI PUBBLICI
25040 INCUDINE (BS) - VIA BARRIO PERTINI, 40 - C.F. 008540717 - P. IVA 00854060404
TEL. 0304.71800 - FAX. 0304.71902 - Email: uff.tecnico@comune.incudine.bs.it

D.G.R. XII/2838 del 22 Luglio 2024
Lavori di MANUTENZIONE STRAORDINARIA PER IL RIPRISTINO DELLA FUNZIONALITA' IDRAULICA DEL TORRENTE VAL MORIANA, in Comune di Incudine (BS)

OGGETTO
STATO DI FATTO

FATTIBILITA' TECNICA ED ECONOMICA

DATA	SCALA	TAV. N.	IL PROGETTISTA
Febbraio 2025	1:500	2	geom. Fabio Albertoni

LEGGENDA


- Punto di presa fotografica
- Traccia di paleovalve
- Deposito in alveo e vegetazione arborea, di alto fusto e arbustiva infestante
- Deposito in alveo e vegetazione arbustiva infestante

OPERE ESISTENTI

- Ponti, attraversamenti e guadi
- Difese di sponda
- Muro
- Scogliera
- Opere trasversali
- Briglia
- Soglia



SCALA 1:500

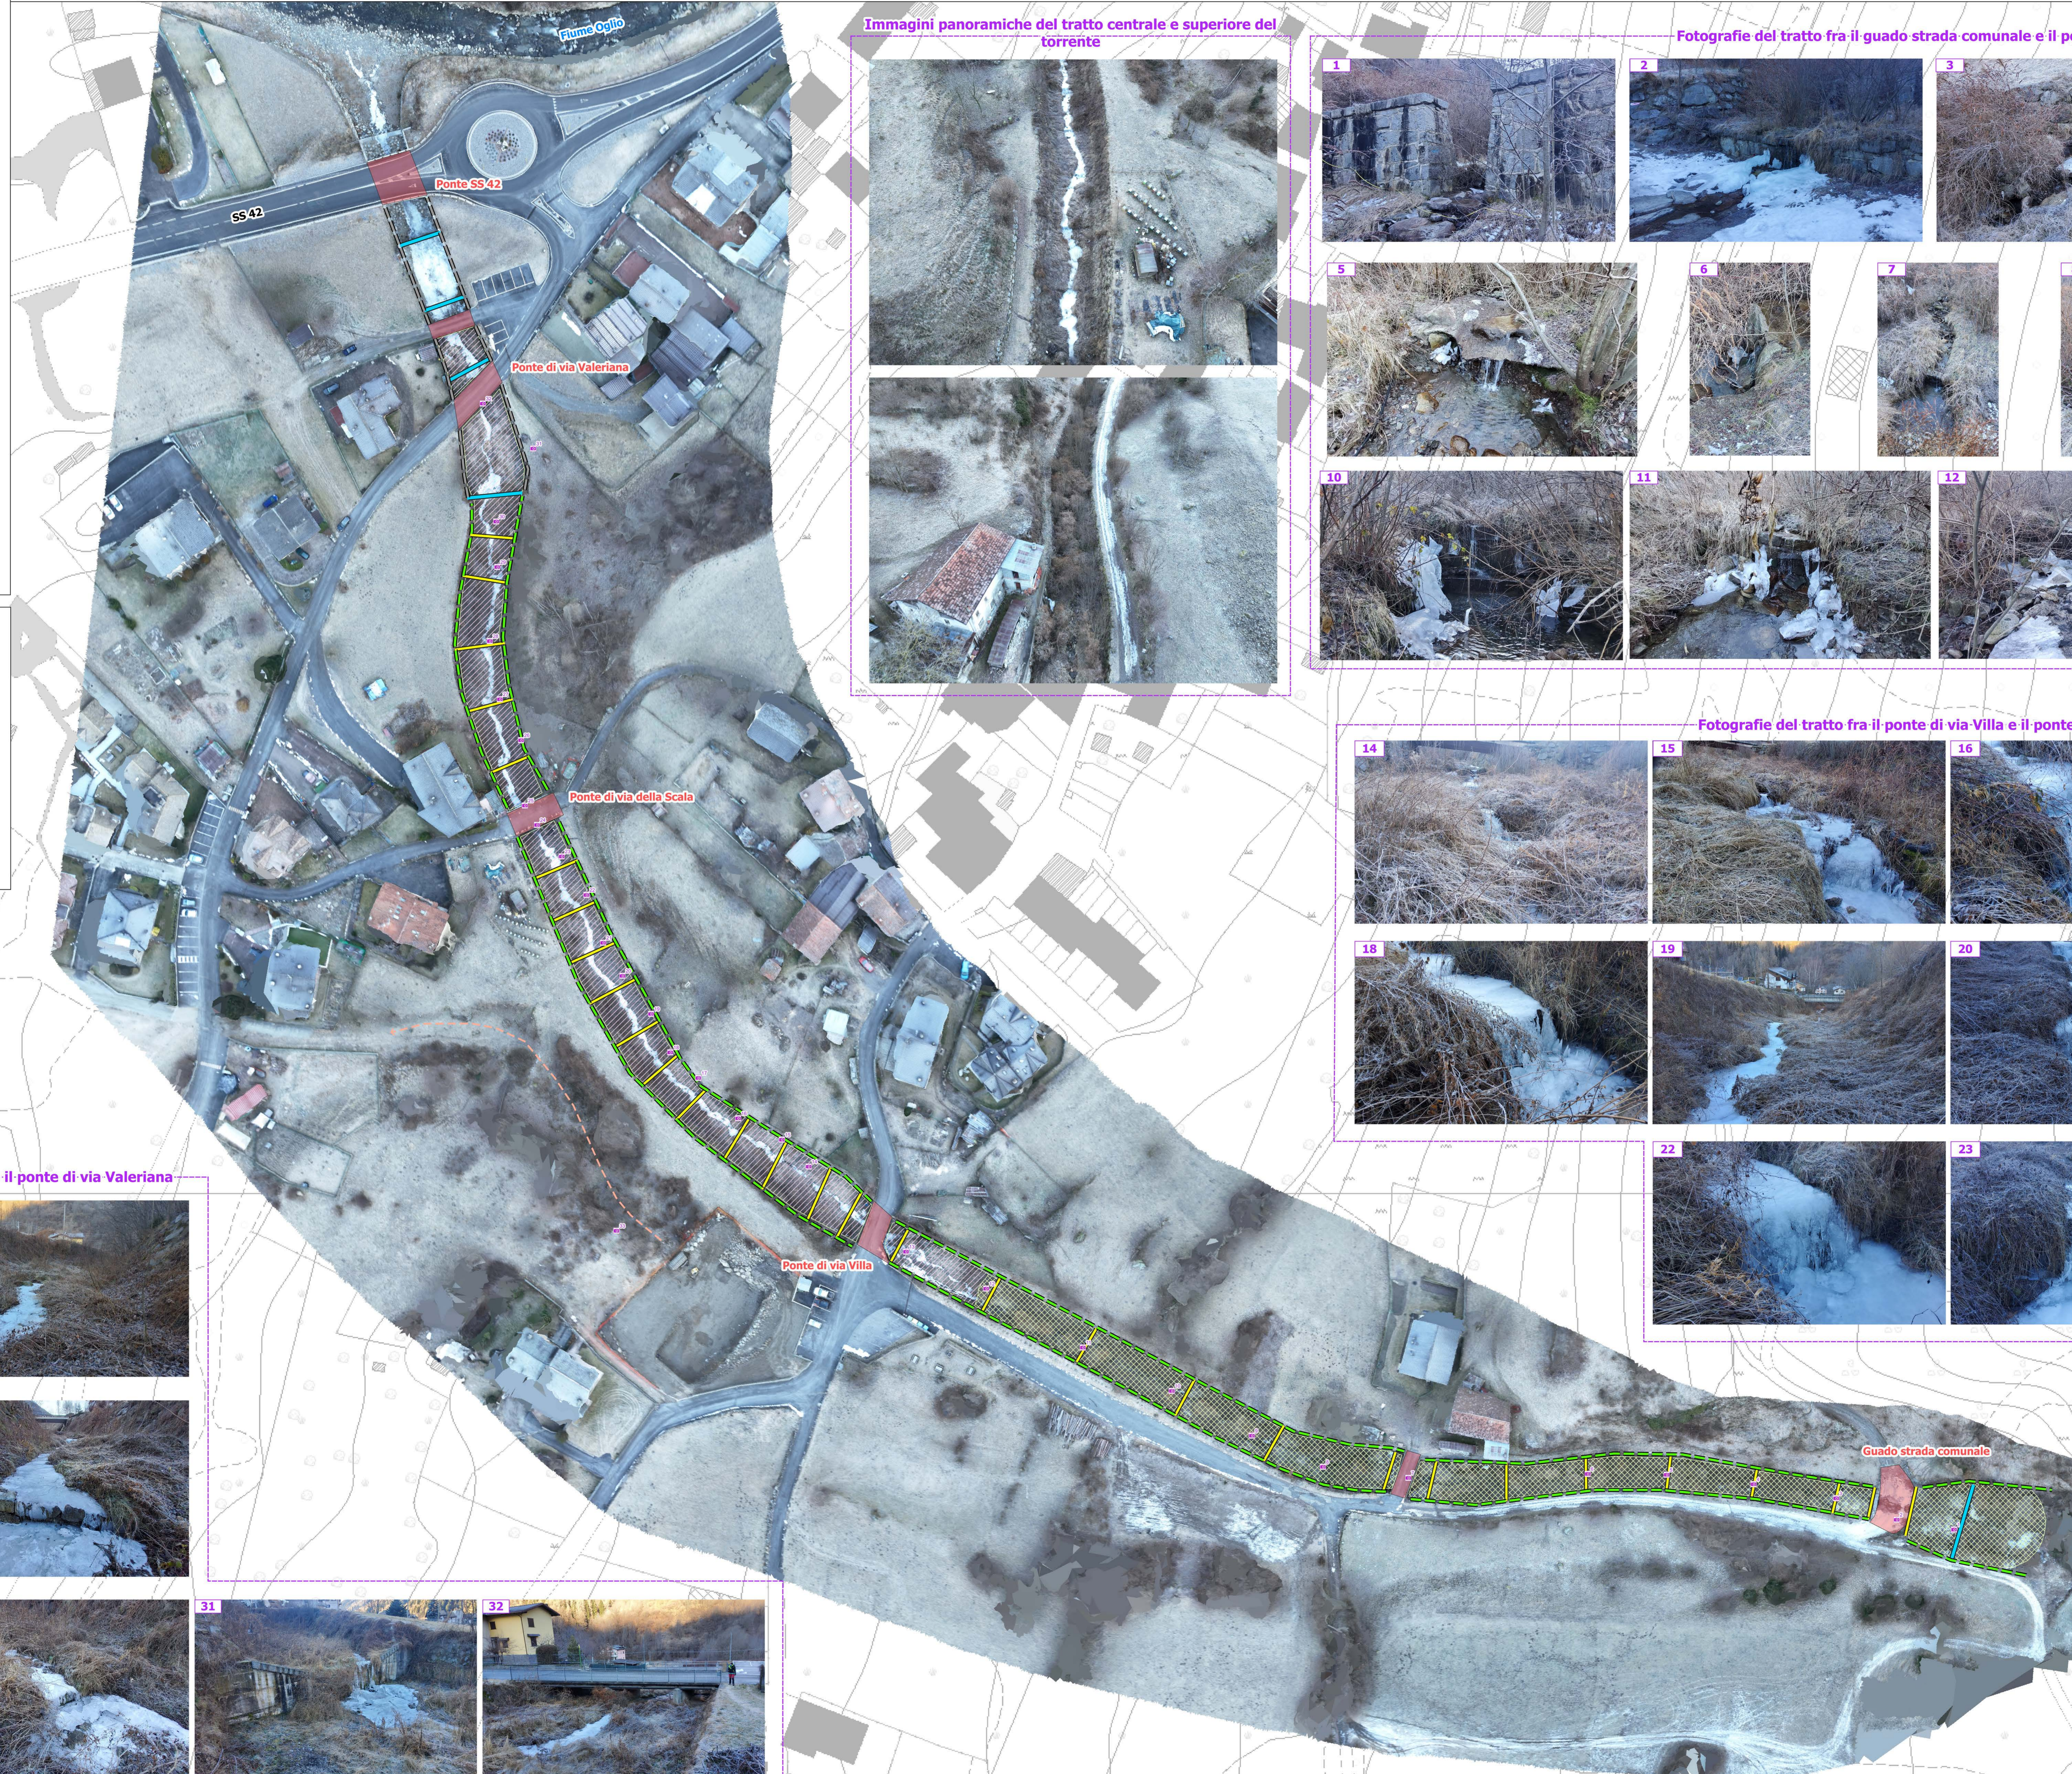

Immagini panoramiche del tratto centrale e superiore del torrente



Fotografie del tratto fra il guado strada comunale e il ponte di via Villa



Fotografie del tratto fra il ponte di via Villa e il ponte di via della Scala



Fotografie del tratto fra il ponte di via della Scala e il ponte di via Valeriana



Fotografia del paleovalve a valle del ponte di via Villa

