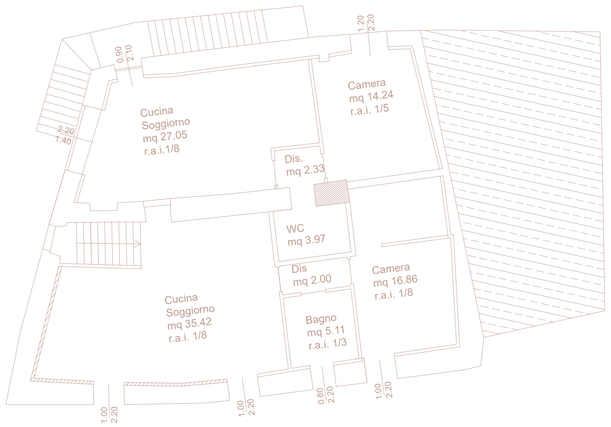

Immobile A
Piano Primo Progetto
Superficie Lorda 155.02 mq INVARIATA
Superficie Utile 106.98 mq

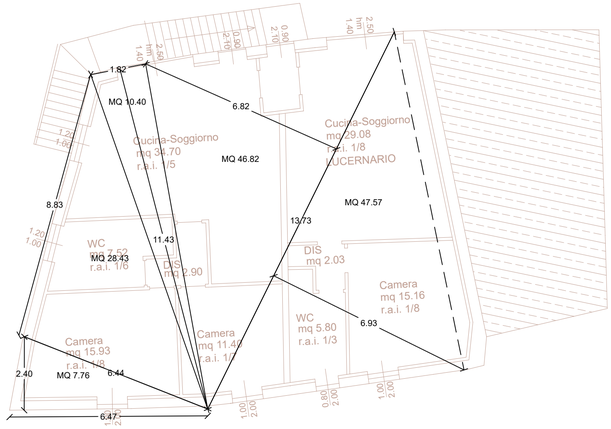

Immobile A
Piano Sottotetto Progetto
Superficie Lorda calcolata oltre 1.50 m di altezza MQ 133.22
Superficie Utile 124.52 mq

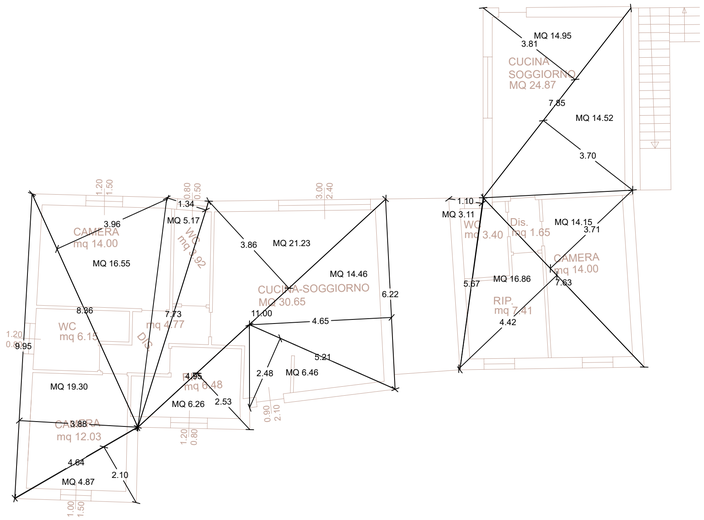

Immobile B
Piano Terra Progetto
Superficie Lorda MQ 94.35 + 63.85 = 157.89mq
Superficie Utile 129.33 mq

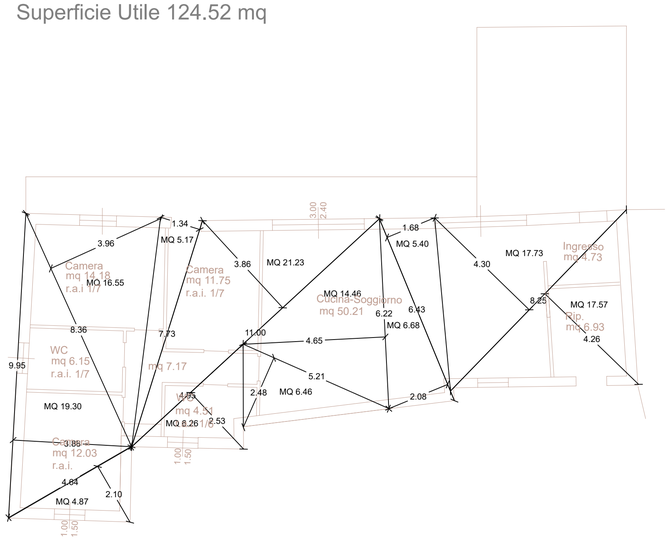

Immobile B
Piano Primo Progetto
Superficie Lorda MQ 141.68
Superficie Utile 117.67 mq

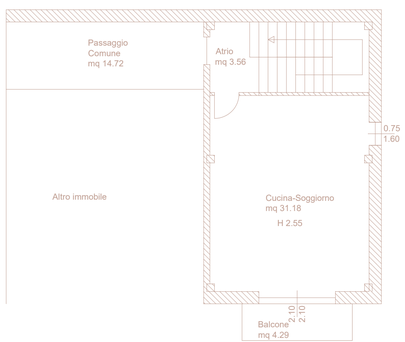

Immobile D
Piano Rialzato Esistente
Superficice Lorda MQ 55.68
Superficie Utile 34.74 mq

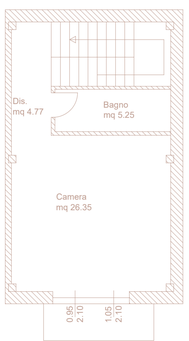

Immobile D
Piano Primo Esistente
Superficie Lorda MQ 55.68
Superficie Utile 36.37 mq

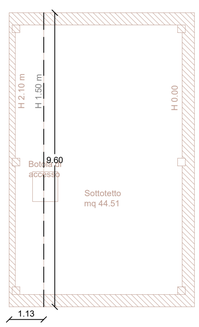

Immobile D
Piano Sottotetto Esistente
Calcolato oltre 1.50 m di altezza
Superficie Lorda MQ 10.84
Superficie Utile 44.51 mq

COMUNE DI INCUDINE (BS)

data: 01/12/2025

scala: 1:100

tavola: D

Committente: Elettrosoa s.r.l.; Soardi Andrea, Gilberti Stefania, Buffoli Sergio

Oggetto: PIANO DI RECUPERO

Particolare: Superficl Lorde ed Utili degli immobili in progetto

studio associato CAPOFERRI
Geometra Stefania Gilberti

STUDIO ASSOCIATO DI INGEGNERIA ED ARCHITETTURA
Capoferri Ing.Enzo e Capoferri Arch.Franco
Via Piave 35 ADRO (BS) Tel. 030.7357263

STUDIO TECNICO
Geom. Stefania Gilberti
Via Manganino 2 ROVATO (BS) Tel. +39 348.0638224