



PARTICOLARE ISPEZIONE POZZETTO
SCALA 1:20

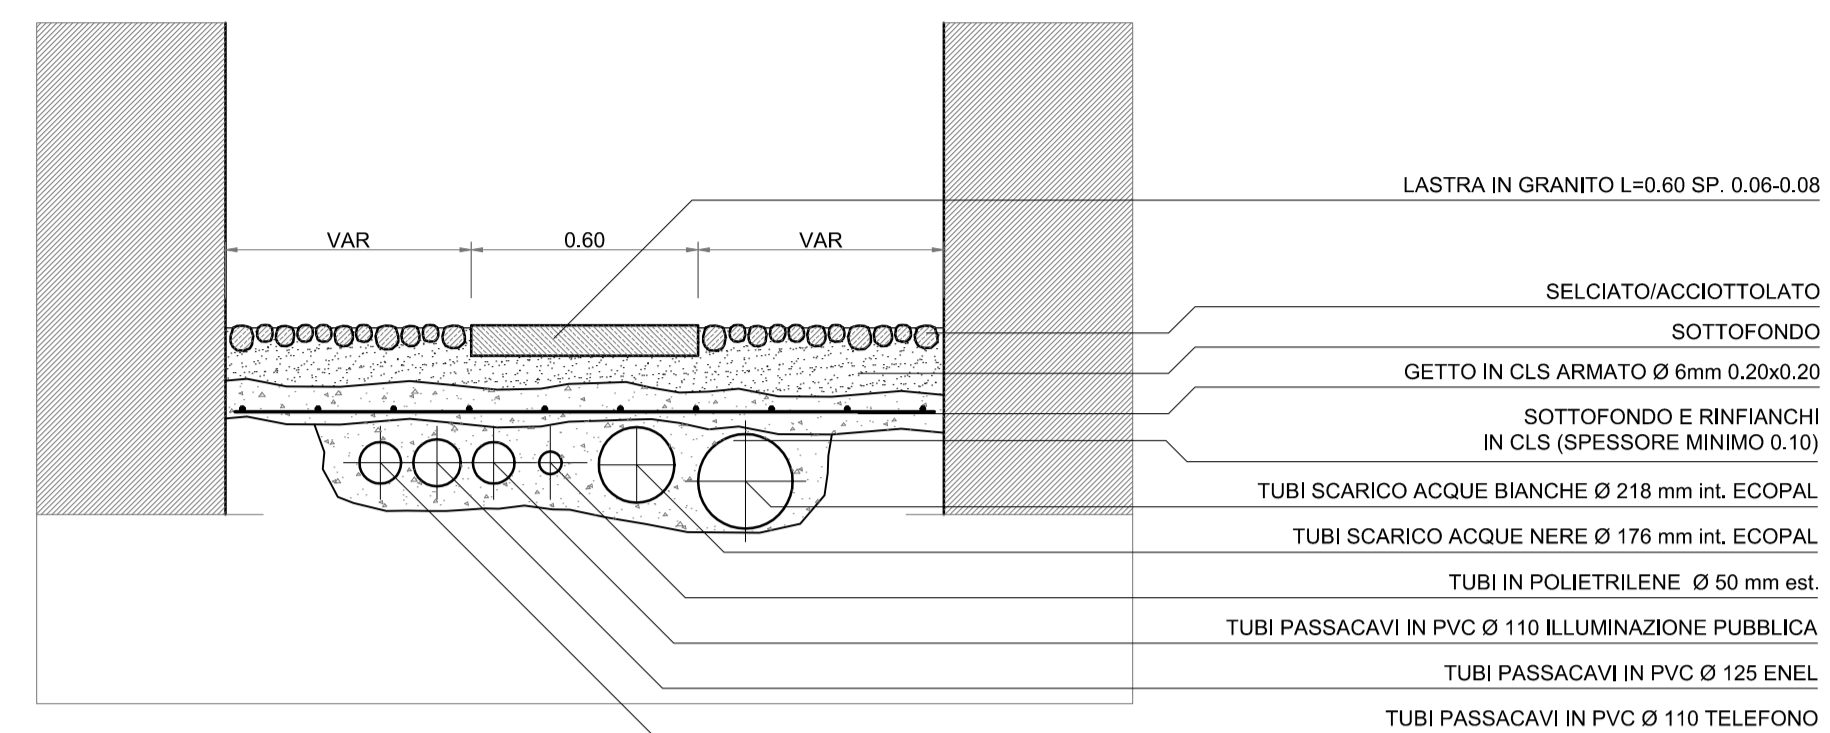

SEZIONE IN VIA CASTELLO
SCALA 1:20


- NUOVI POZZETTI DI ISPEZIONE E TUBAZIONI ILLUMINAZIONE PUBBLICA Ø 110 mm PASSACAVI
- NUOVI POZZETTI DI ISPEZIONE E TUBAZIONI TELECOM Ø 110 mm PASSACAVI
- NUOVI POZZETTI DI ISPEZIONE E TUBAZIONI ENEL Ø 125 mm PASSACAVI
- PUNTI LUCE ESISTENTI
- NUOVI PUNTI LUCE O PUNTI LUCE SOSTITUITI
- NUOVI PUNTI LUCE A LAMPADA CON PALO - PUNTI LUCE INCASSATI
- TOMBINI, CADITOIE E GRIGLIE ESISTENTI
- NUOVI POZZETTI DI ISPEZIONE E TUBAZIONI SCARICO ACQUE Ø 176 mm int. ECOPAL
- NUOVI POZZETTI DI ISPEZIONE E TUBAZIONI SCARICO ACQUE Ø 218 mm int. ECOPAL
- NUOVI POZZETTI DI ISPEZIONE E TUBAZIONI ACQUA IN POLIETILENE Ø 50 mm est.
- NUOVI POZZETTI DI ISPEZIONE E TUBAZIONI ACQUA IN POLIETILENE Ø 32 mm est.

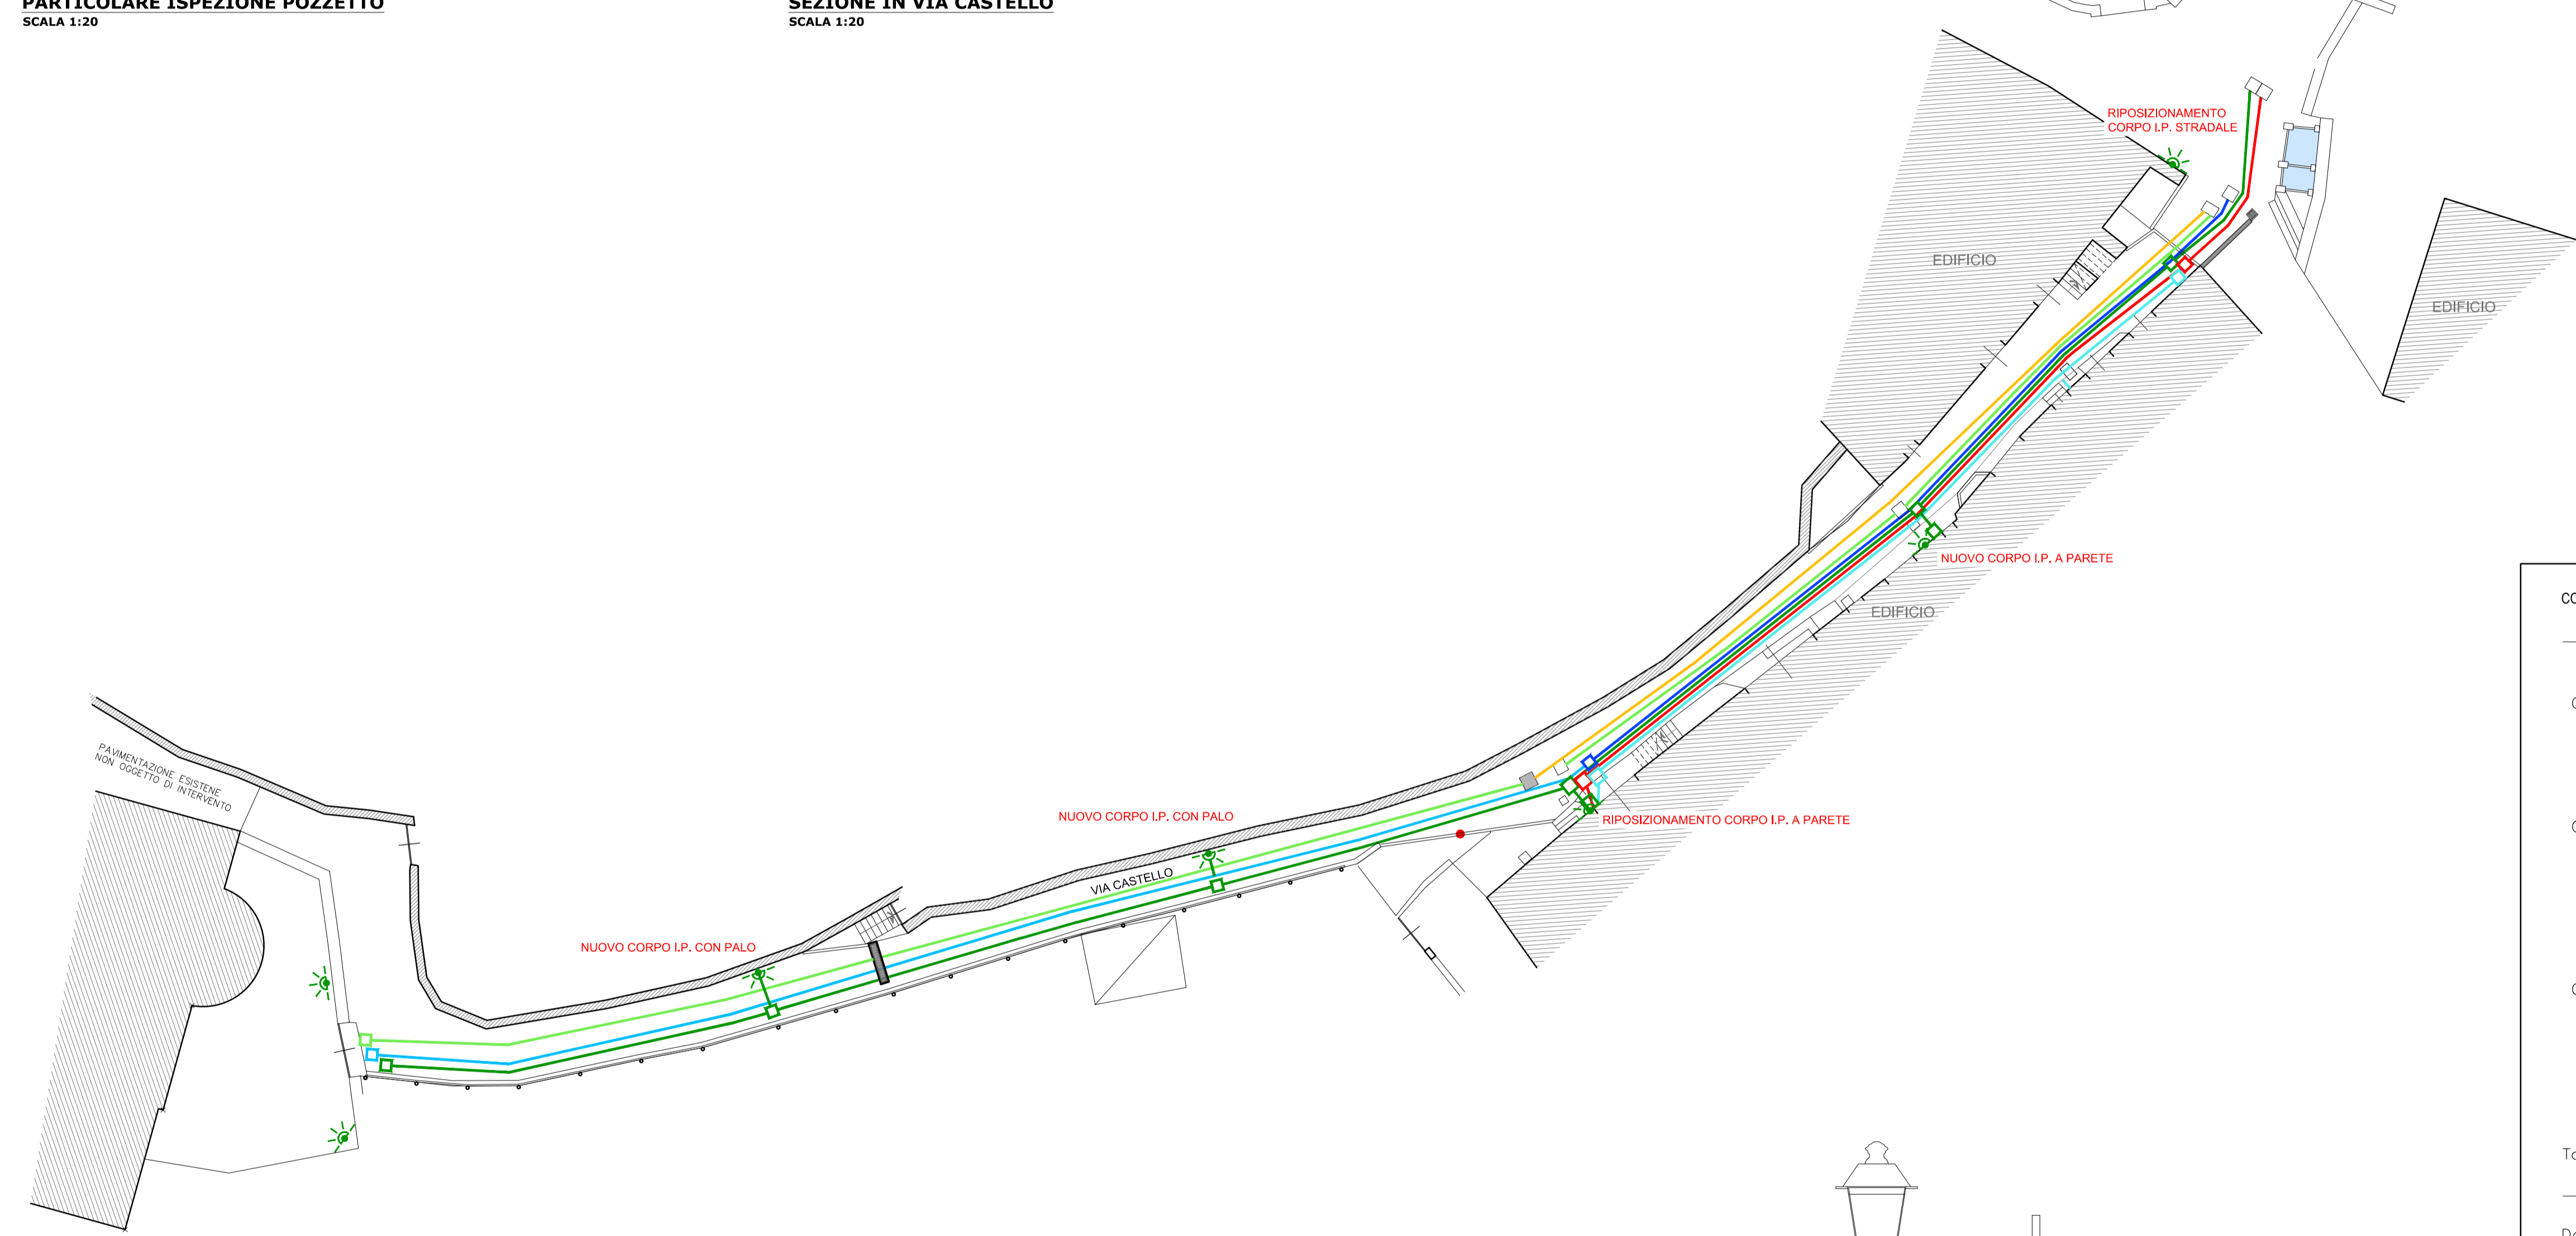

PLANIMETRIA
SCALA 1:200



PARTICOLARE PUNTO LUCE ILLUMINAZIONE A PARETE

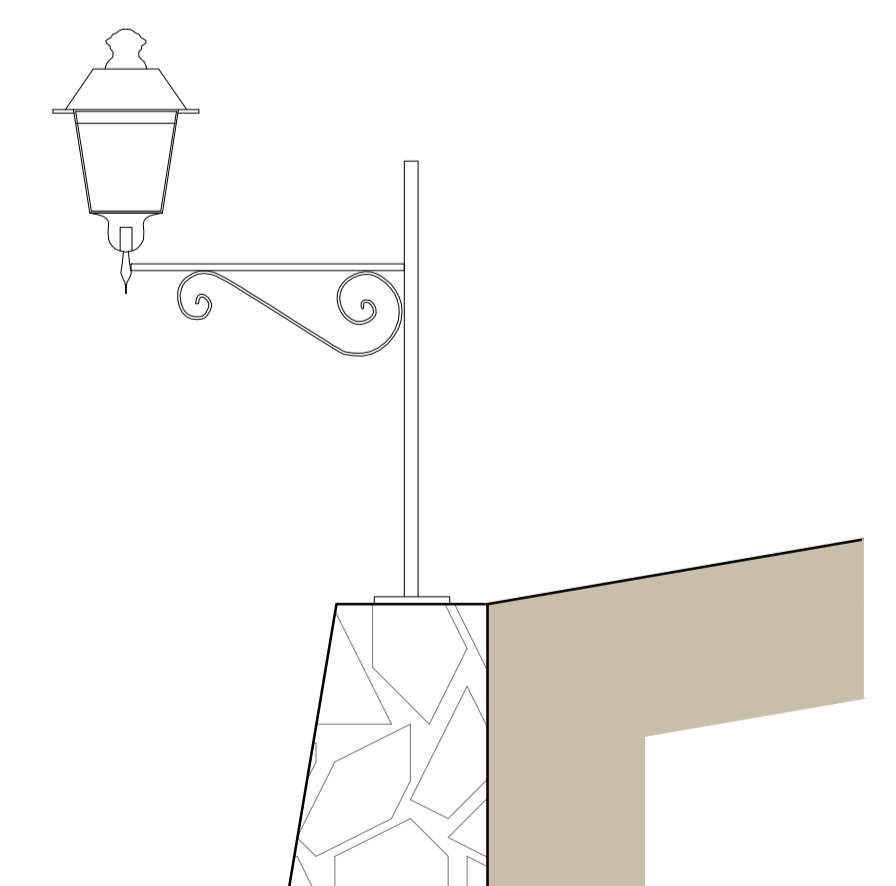

PARTICOLARE PUNTO LUCE ILLUMINAZIONE CON PALO

COMUNE	LOSINE	PROVINCIA	BRESCIA
COMMITTENTE	COMUNE DI LOSINE VIA PRUDENZINI, 22, 25050 LOSINE BS		
OGGETTO	PROGETTO DEF-ESEC PER INTERVENTO DI VALORIZZAZIONE DEL CENTRO STORICO DI LOSINE. STRALCIO 2 - RIQUALIFICAZIONE TRACCIATO STORICO CHE CONDUCE ALLA CHIESA DI SANTA MARIA ASSUNTA NELL'AMBITO DEL BORGO DI "CASTELLO"		
CONTENUTO	PLANIMETRIA DI PROGETTO RETI INTERRE		
Tavola N.	04	Scala	1:200
Data	DICEMBRE 2017	Aggiorn.	
PROGETTISTA/1		COMMITTENTE/1	
DIRETTORE LAVORI		CONSTRUTTORE	