

COMUNE DI PAISCO LOVENO
Provincia di Brescia

Progetto:
INTERVENTO DI RIDUZIONE DEL RISCHIO IDROGEOLOGICO
ATTRAVERSO CONSOLIDAMENTO VERSANTE, DRENAGGI
PROFONDI E REGIMAZIONE ACQUE SUPERFICIALI IN
LOCALITÀ PAISCO LOVENO

Contenuto: PLANIMETRIA DI PROGETTO

Committente:
COMUNE DI PAISCO LOVENO via Nazionale n° 21
CAP 25050 telef. 0364/636010 fax : 0364 636500
e-mail info@comune.paisco-loveno.bs.it

CUP: G28H250001050002

PROGETTAZIONE

studio dott.ing. Fabio A. Fanetti



DIREZIONE LAVORI

TAVOLA

4

SCALA


1:1000

DATA

..... 2026

AGGIORNAMENTO

plot 1/1

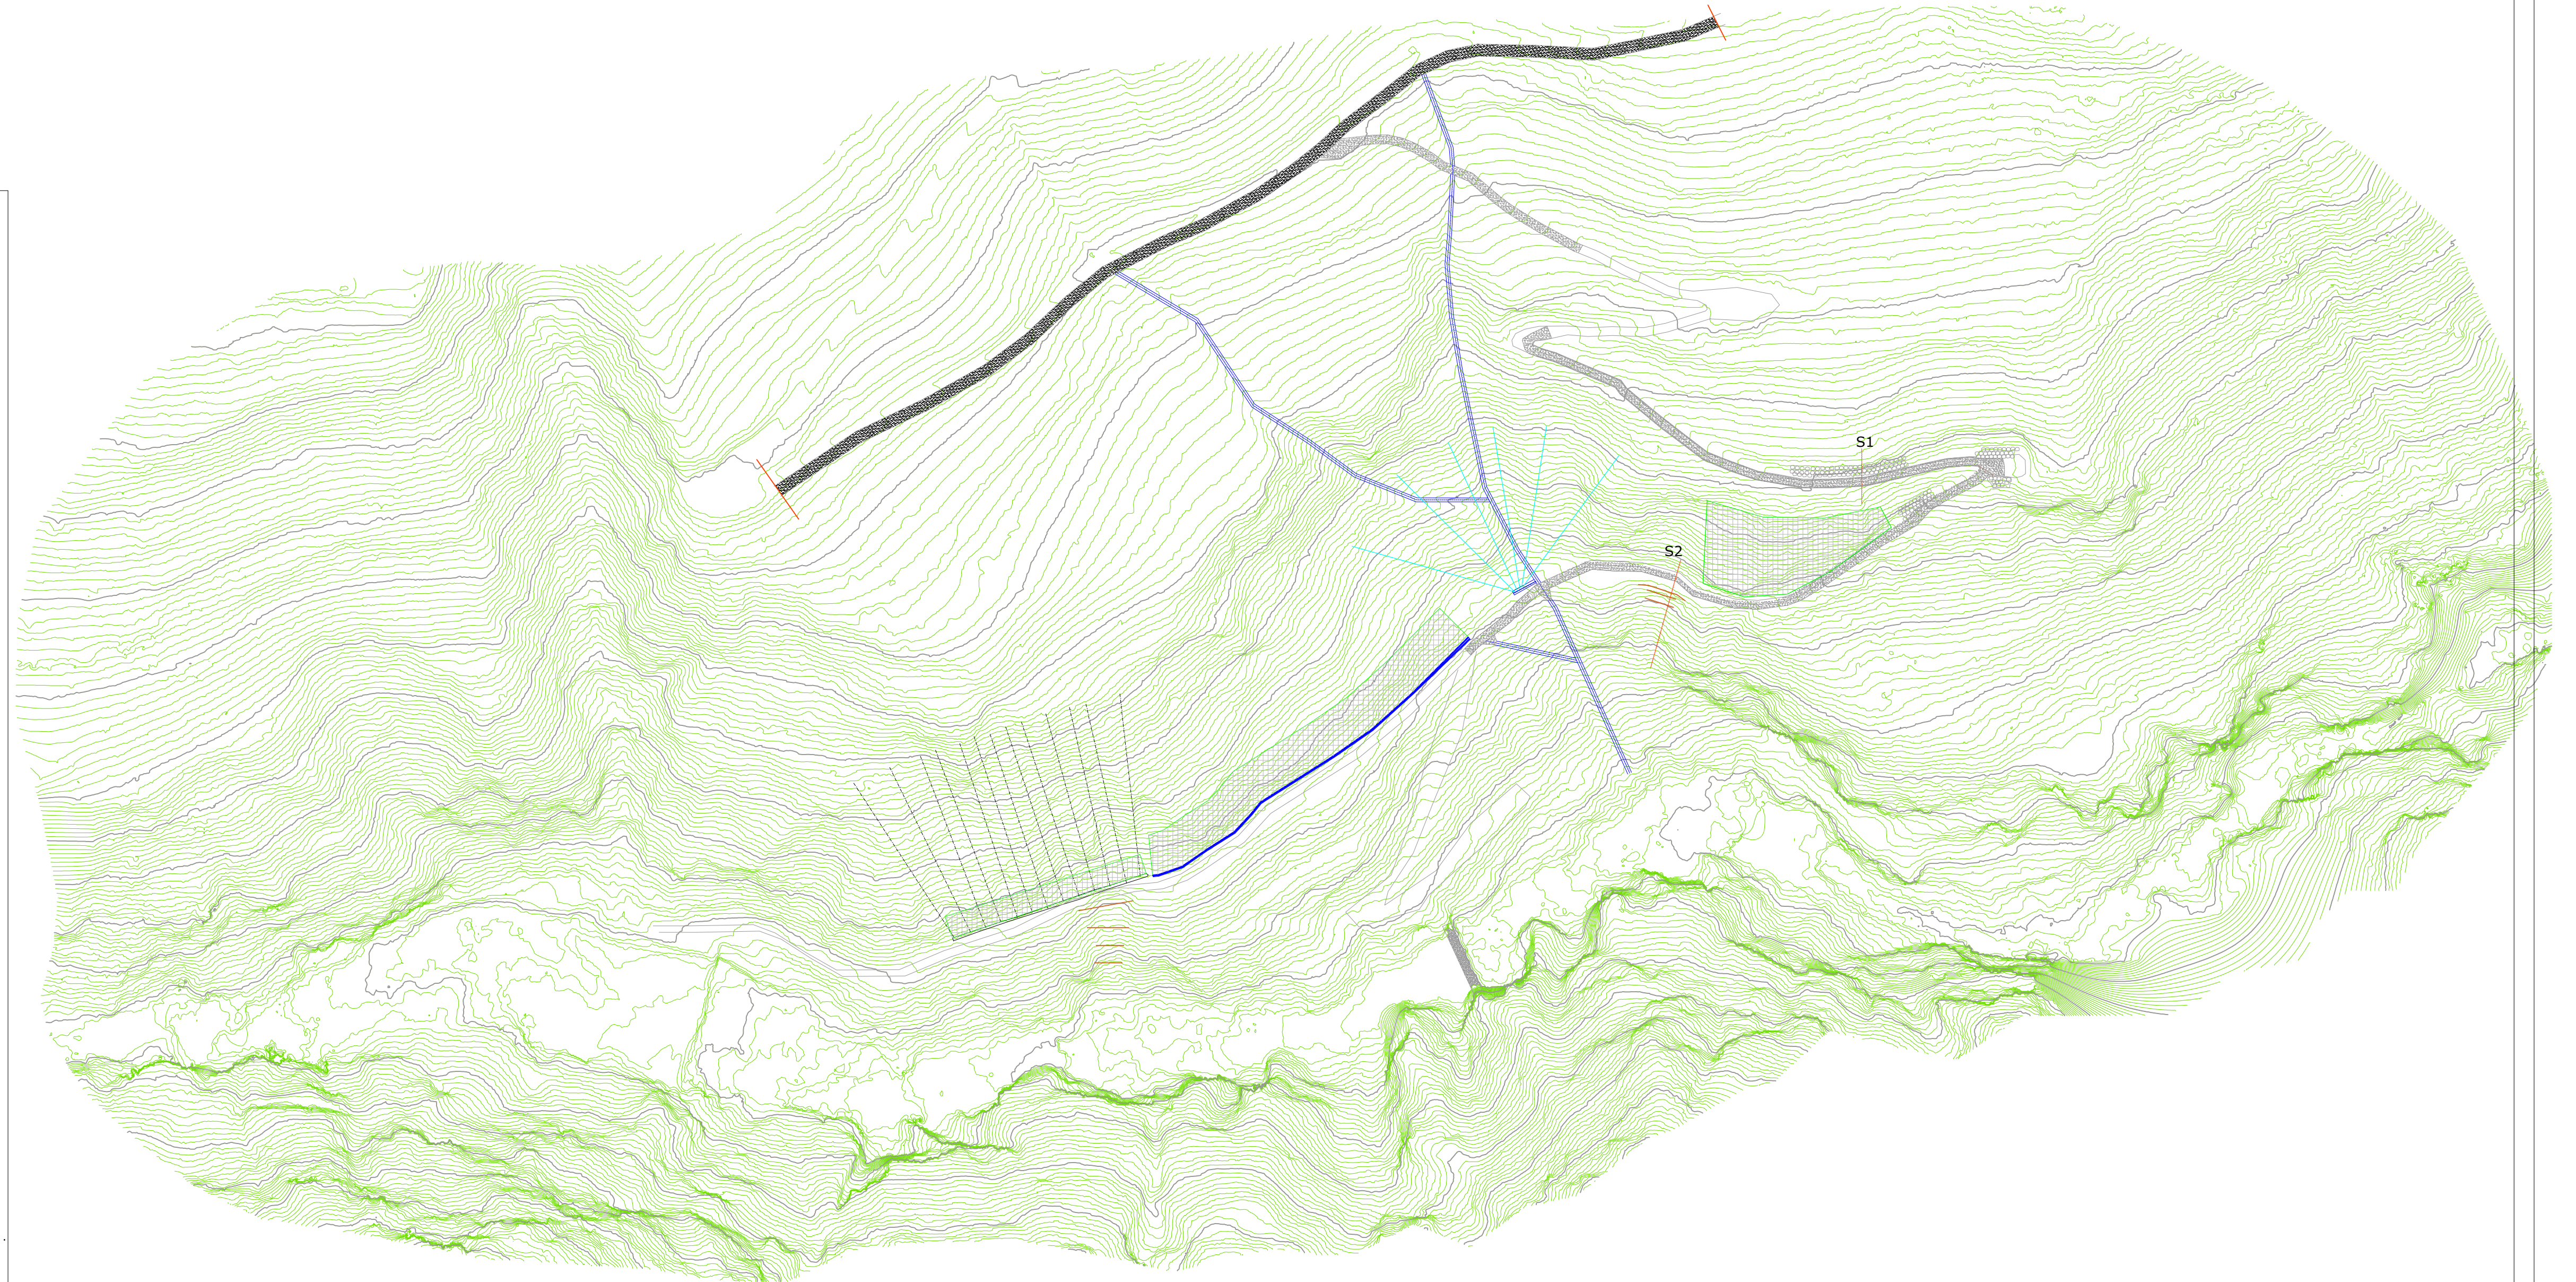

STUDIO TECNICO dott. ing. Fabio Angelo Fanetti
25048 Sonico (BS) via Tonolini n°2 telef./fax 0364 75028
e-mail : fabio@studiofanetti.it pec: fabio@studiofanetti.it

A termine delle vigenti leggi il presente documento è di esclusiva proprietà del dott. ing. Fabio A. Fanetti. E' vietata la riproduzione parziale o totale e/o la comunicazione a terzi del presente disegno o documento che non sia espressamente autorizzato.