



BOISERIE : CORRIDOIO PIANO SEMINTERRATO _ PROSPETTO e PIANTA - lato A

 

BOISERIE : CORRIDOIO PIANO SEMINTERRATO _ PROSPETTO e PIANTA - lato B

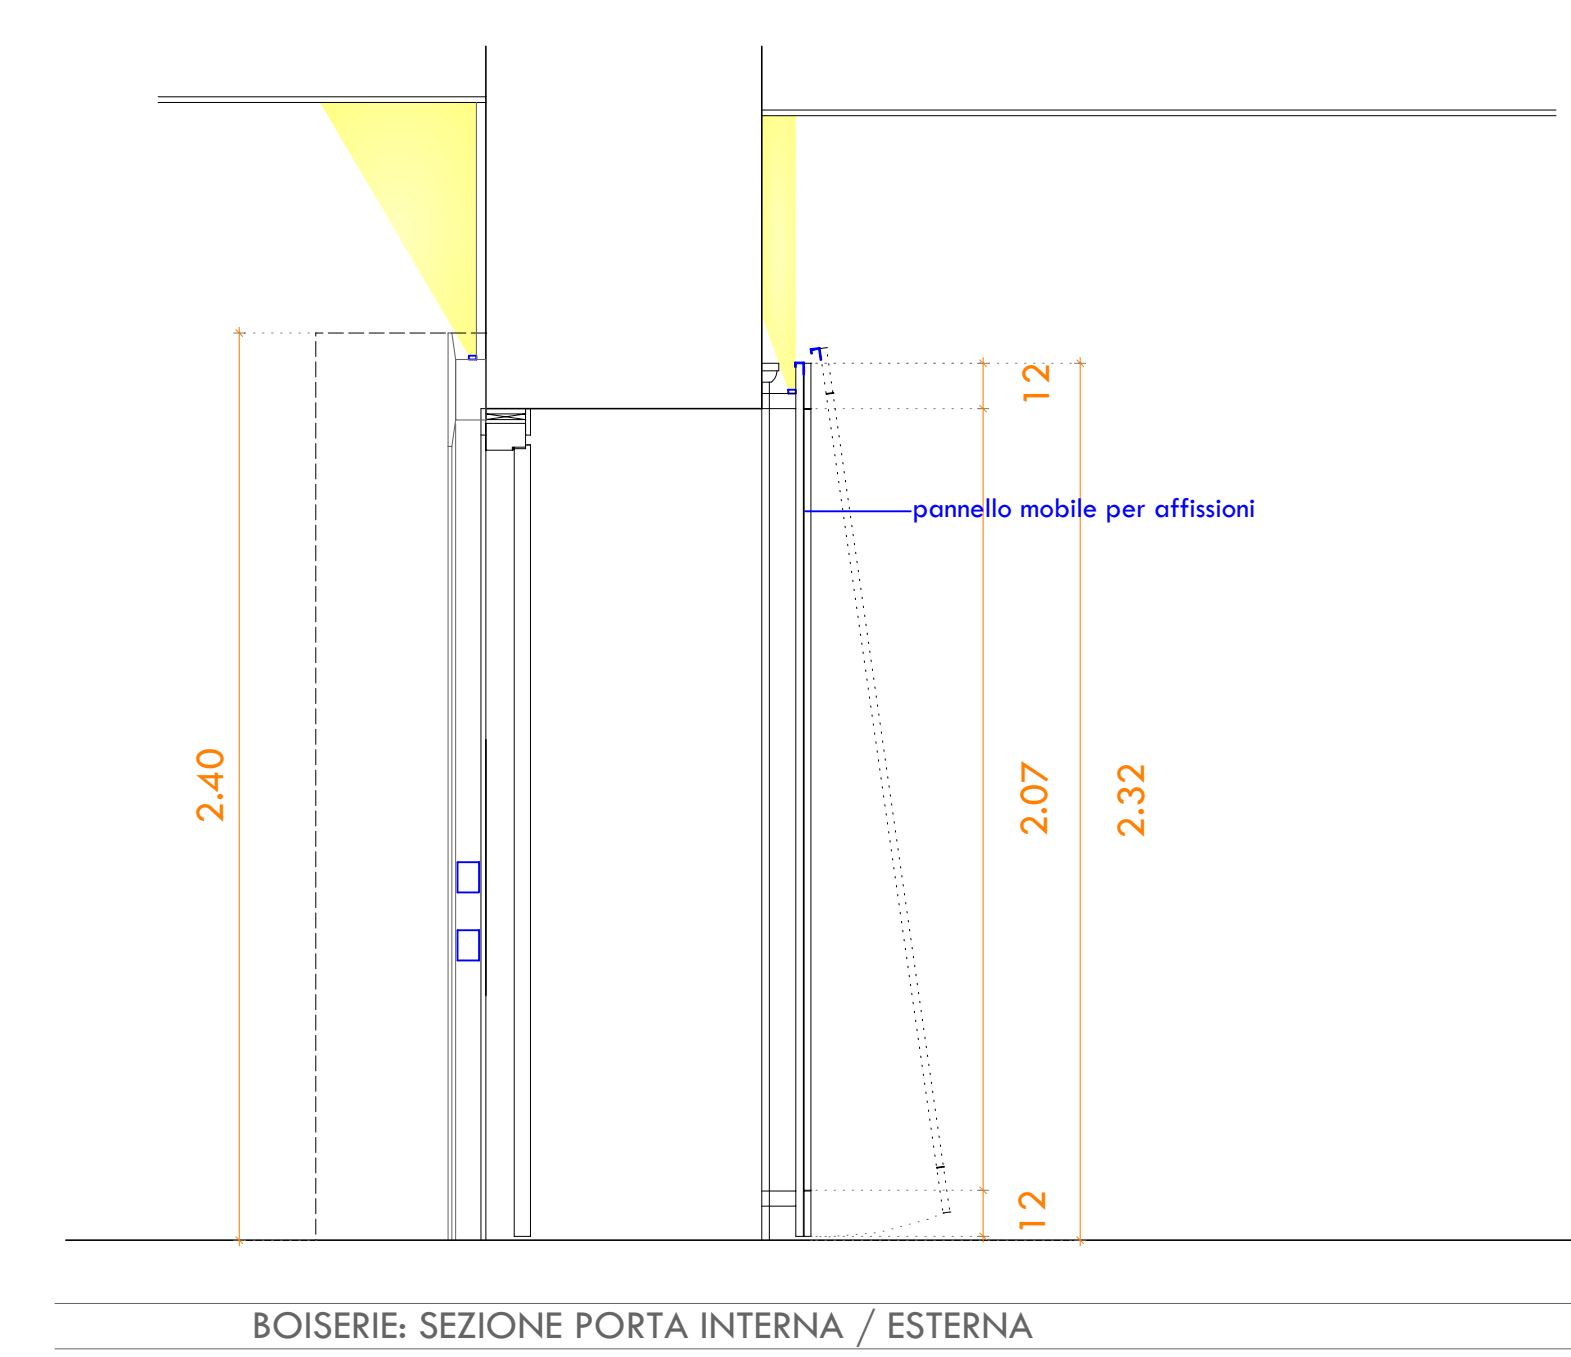

BOISERIE: SEZIONE PORTA INTERNA / ESTERNA