


BOISERIE : SALA ESPOSITIVA _ PROSPETTO e PIANTA - lato A



BOISERIE : SALA ESPOSITIVA _ PROSPETTO e PIANTA - lato B



BOISERIE : CORRIDOIO PIANO TERRA _ PROSPETTO e PIANTA - lato A

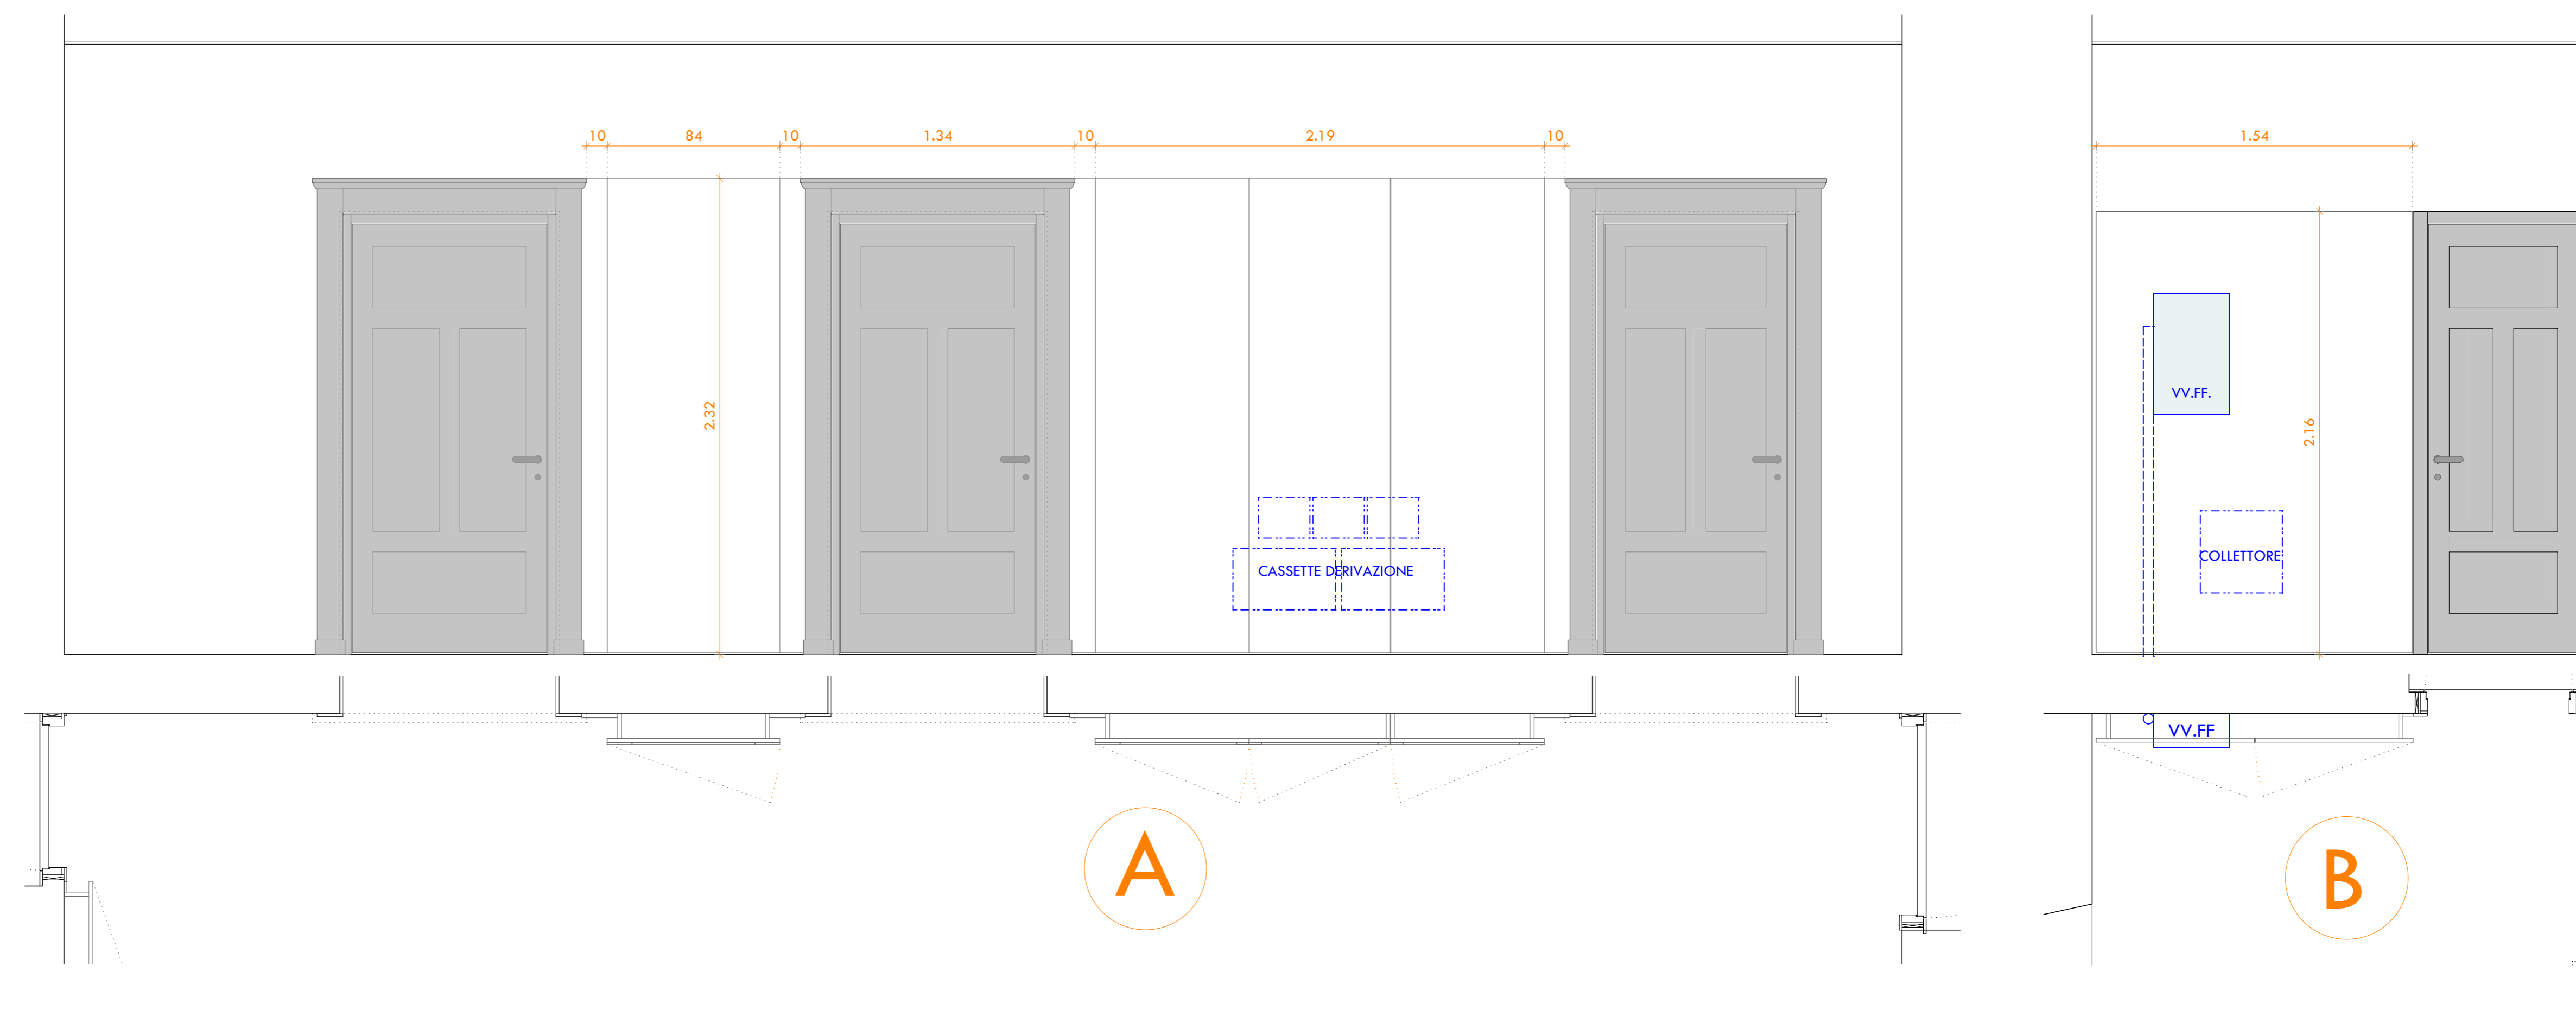

BOISERIE : CORRIDOIO PIANO PRIMO _ PROSPETTO e PIANTA - lato A

lato B

COMUNE PONTE DI LEGNO

ARREDO EDIFICI EX SCUOLE REGINA ELENA DI SAVOIA