


BOISERIE : SALA ESPOSITIVA _ PROSPETTO e PIANTA - lato A



BOISERIE : SALA ESPOSITIVA _ PROSPETTO e PIANTA - lato B



BOISERIE : CORRIDOIO PIANO TERRA _ PROSPETTO e PIANTA - lato A

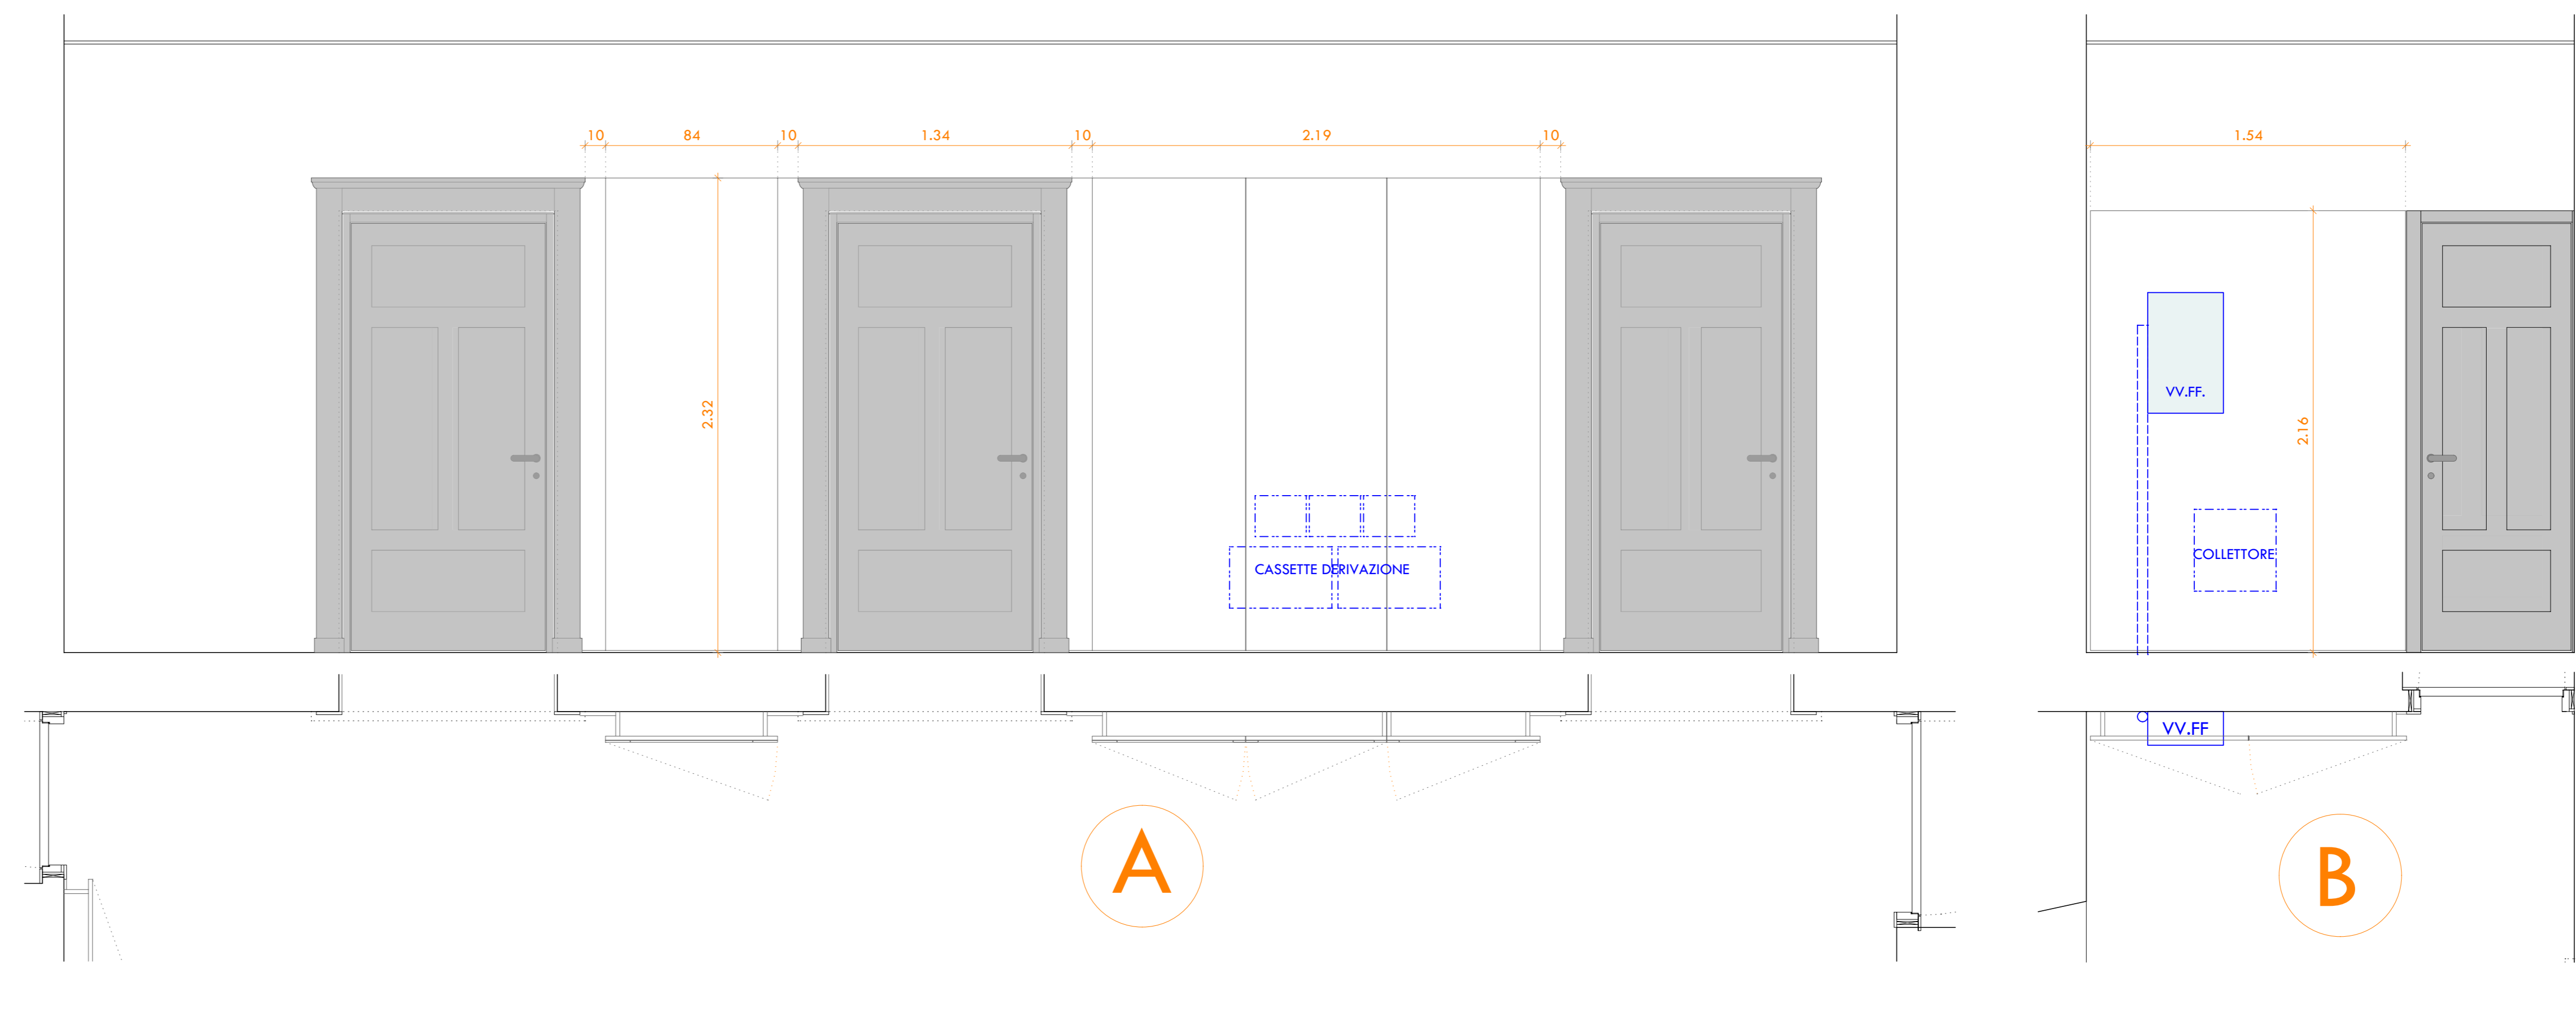

BOISERIE : CORRIDOIO PIANO PRIMO _ PROSPETTO e PIANTA - lato A

lato B

COMUNE PONTE DI LEGNO

ARREDO EDIFICI EX SCUOLE REGINA ELENA DI SAVOIA

29

UNIONE
Data: luglio 2017
Studio Architettura

COMUNE PONTE DI LEGNO
BOISERIE EX ASILO:
CORRIDOIO e SALA ESPOSITIVA _ PIANO TERRA
CORRIDOIO _ PIANO PRIMO

Progettista
Arch. Flora Peluchetti Flora
Arch. Flora Peluchetti - via Panoramica, 21 - 25040 Artogne (Bs) - tel./fax 0364533184

COMUNE PONTE DI LEGNO
PROVINCIA DI BRESCIA
Scala: 1:20