



BOISERIE : CORRIDOIO PIANO SEMINTERRATO \_ PROSPETTO e PIANTA - lato A

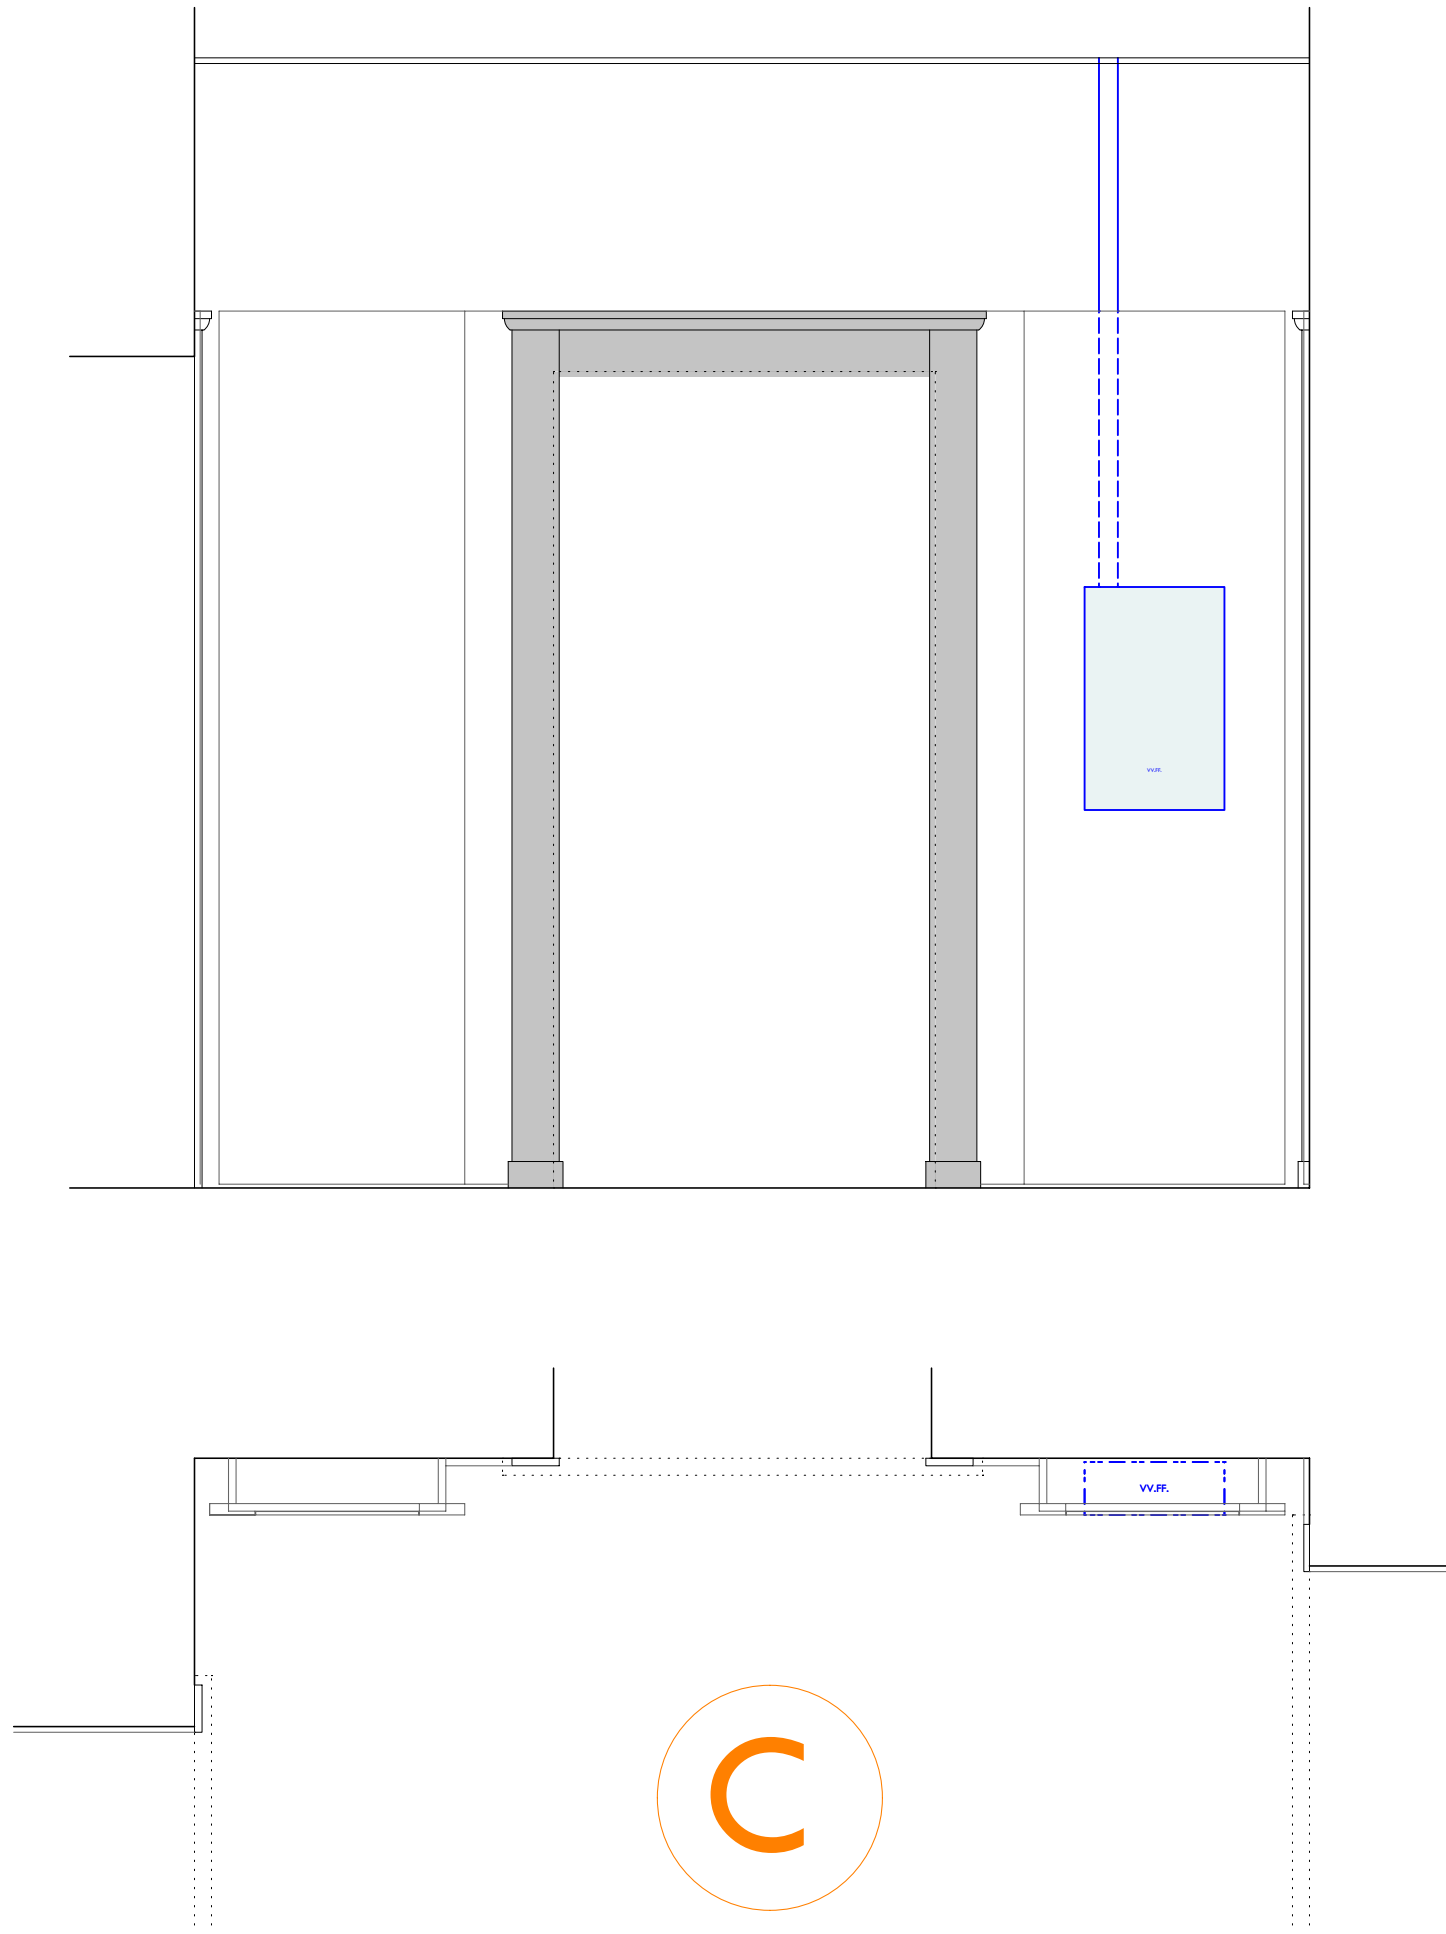

BOISERIE : CORRIDOIO PIANO SEMINTERRATO \_ PROSPETTO e PIANTA - lato C

 

BOISERIE : CORRIDOIO PIANO SEMINTERRATO \_ PROSPETTO e PIANTA - lato B

COMUNE PONTE DI LEGNO

ARREDO EDIFICI EX SCUOLE REGINA ELENA DI SAVOIA