Planimetria Generale

Scala 1:200

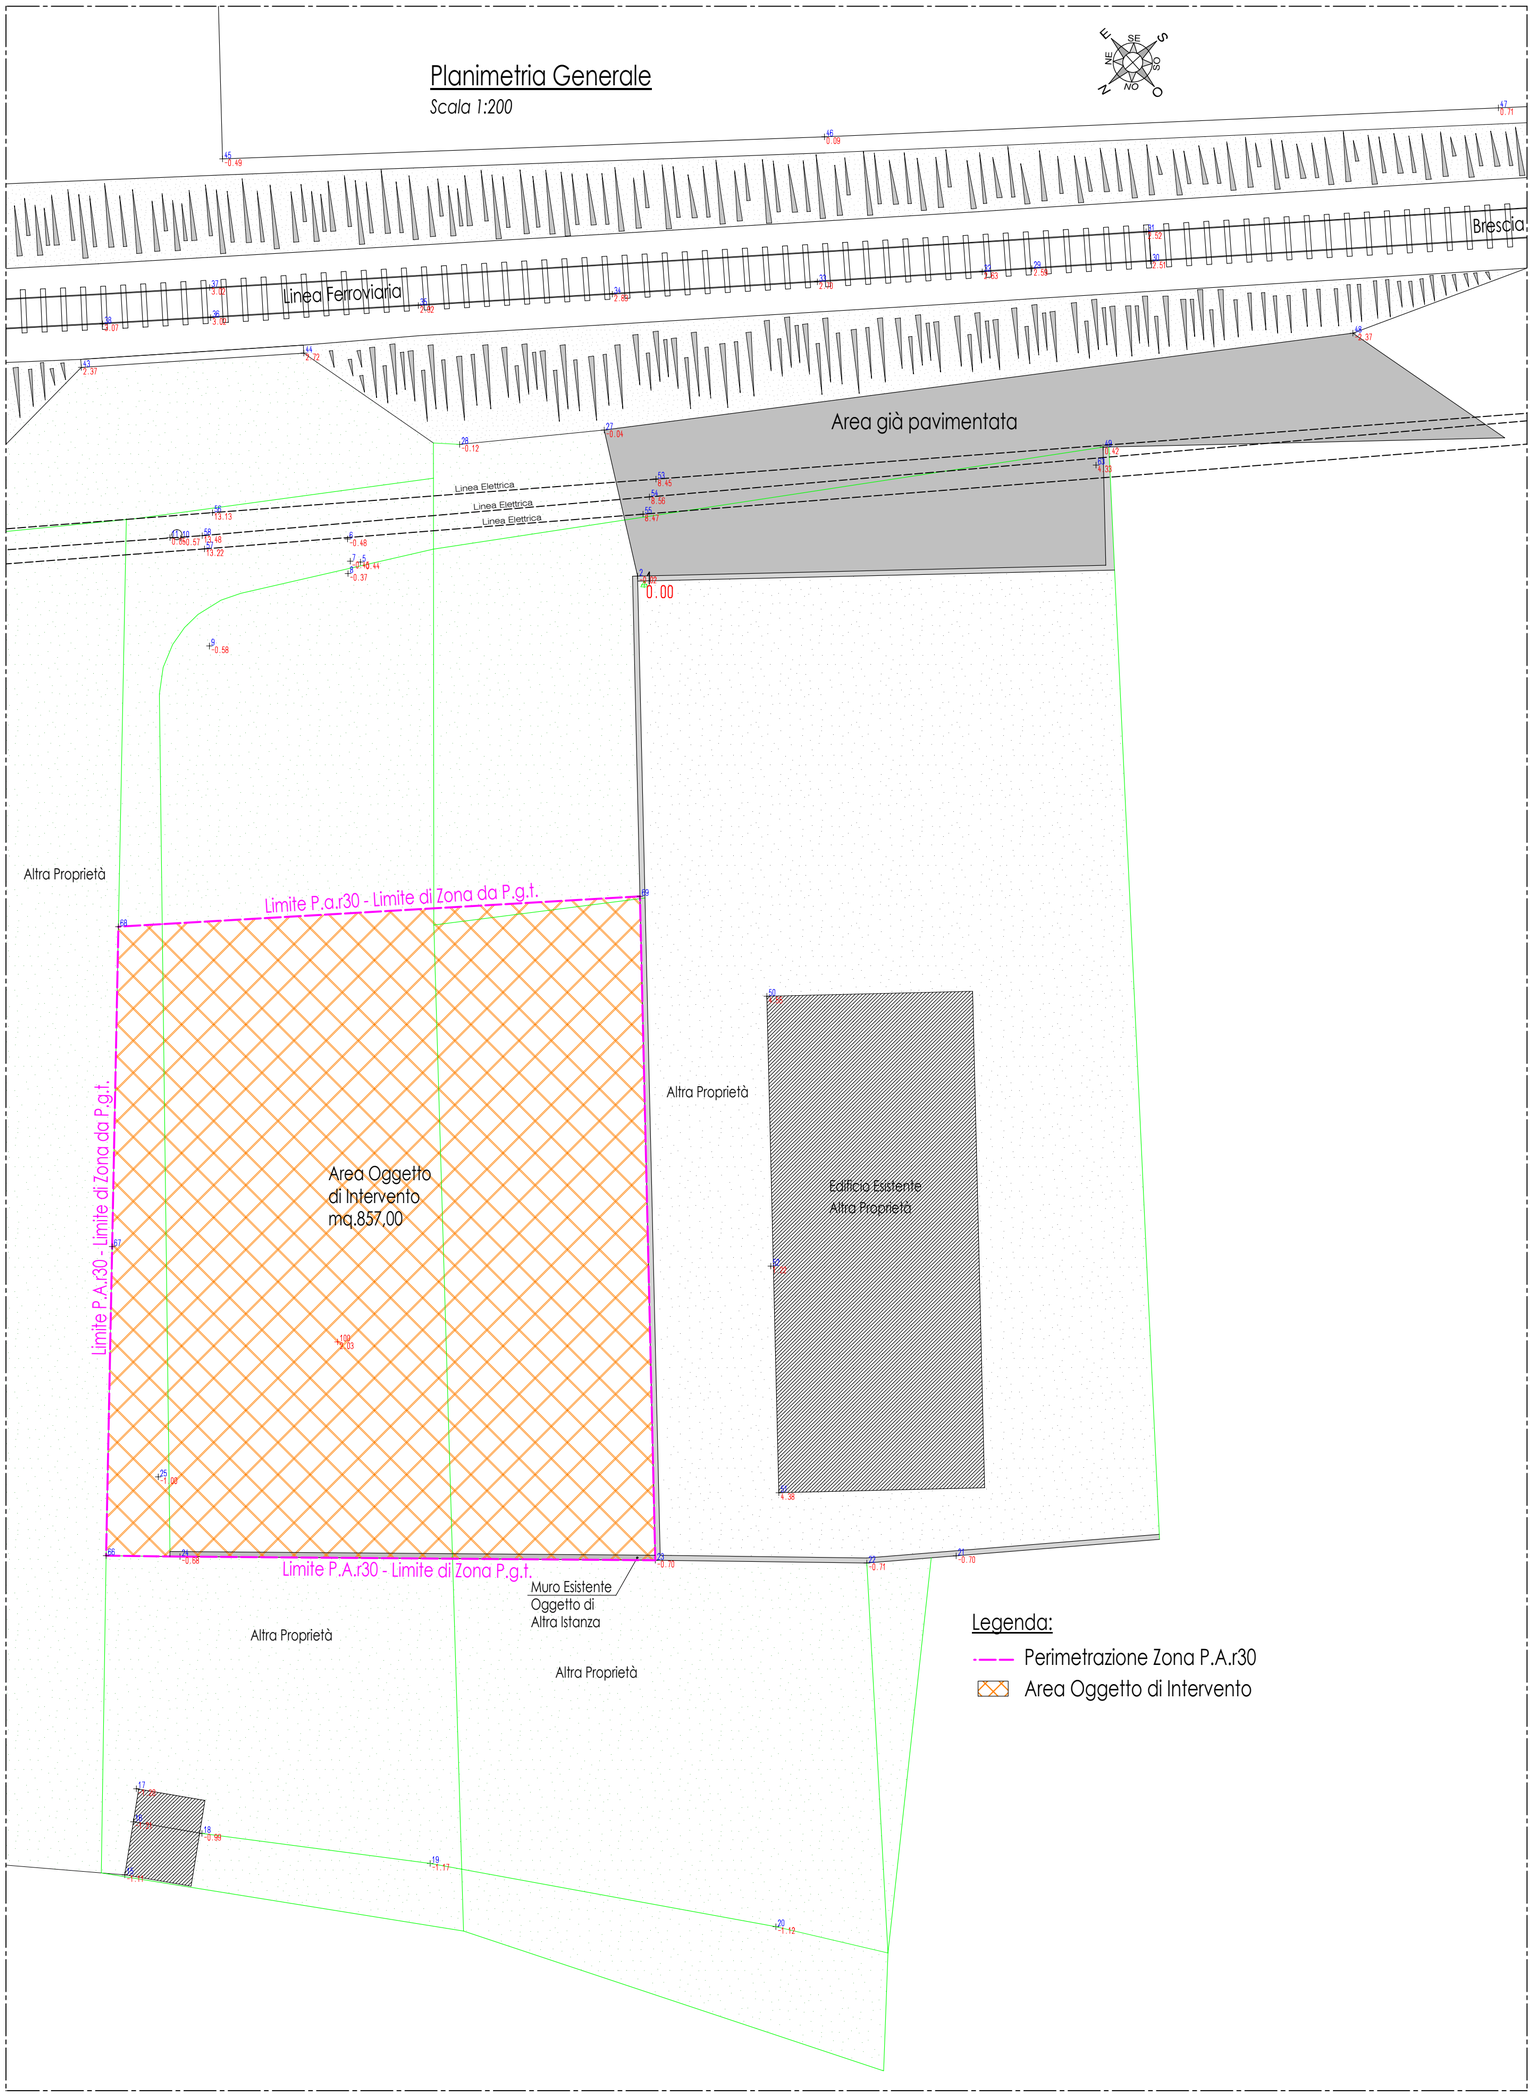

Estratto P.G.T.

Comune di PIAN CAMUNO

Provincia di BRESCIA

Ambito di Trasformazione Residenziale soggetto a P.A.r30 - Pian Camuno
Progetto Opere di Urbanizzazione

OGGETTO:

Rilievo Area

Estratto P.G.T.

Stato di Fatto

Tavola:	n. 1
Scala:	1:200
Data:	Agosto 2016

Progettista:

.....

Revisione:

Committenti:

.....

.....

.....

.....

Direttore Lavori:

.....

R.U.P.

.....

Ing. Emanuele Bertoli - Via Crocette n° 13, Pian Camuno

DIVIETO DI RIPRODUZIONE: IL PRESENTE DISEGNO E' DI PROPRIETA' DELL'ING. EMANUELE BERTOLI - PIAN CAMUNO (BS), CHE SE NE RISERVA LA TUTELA A NORMA DI LEGGE