
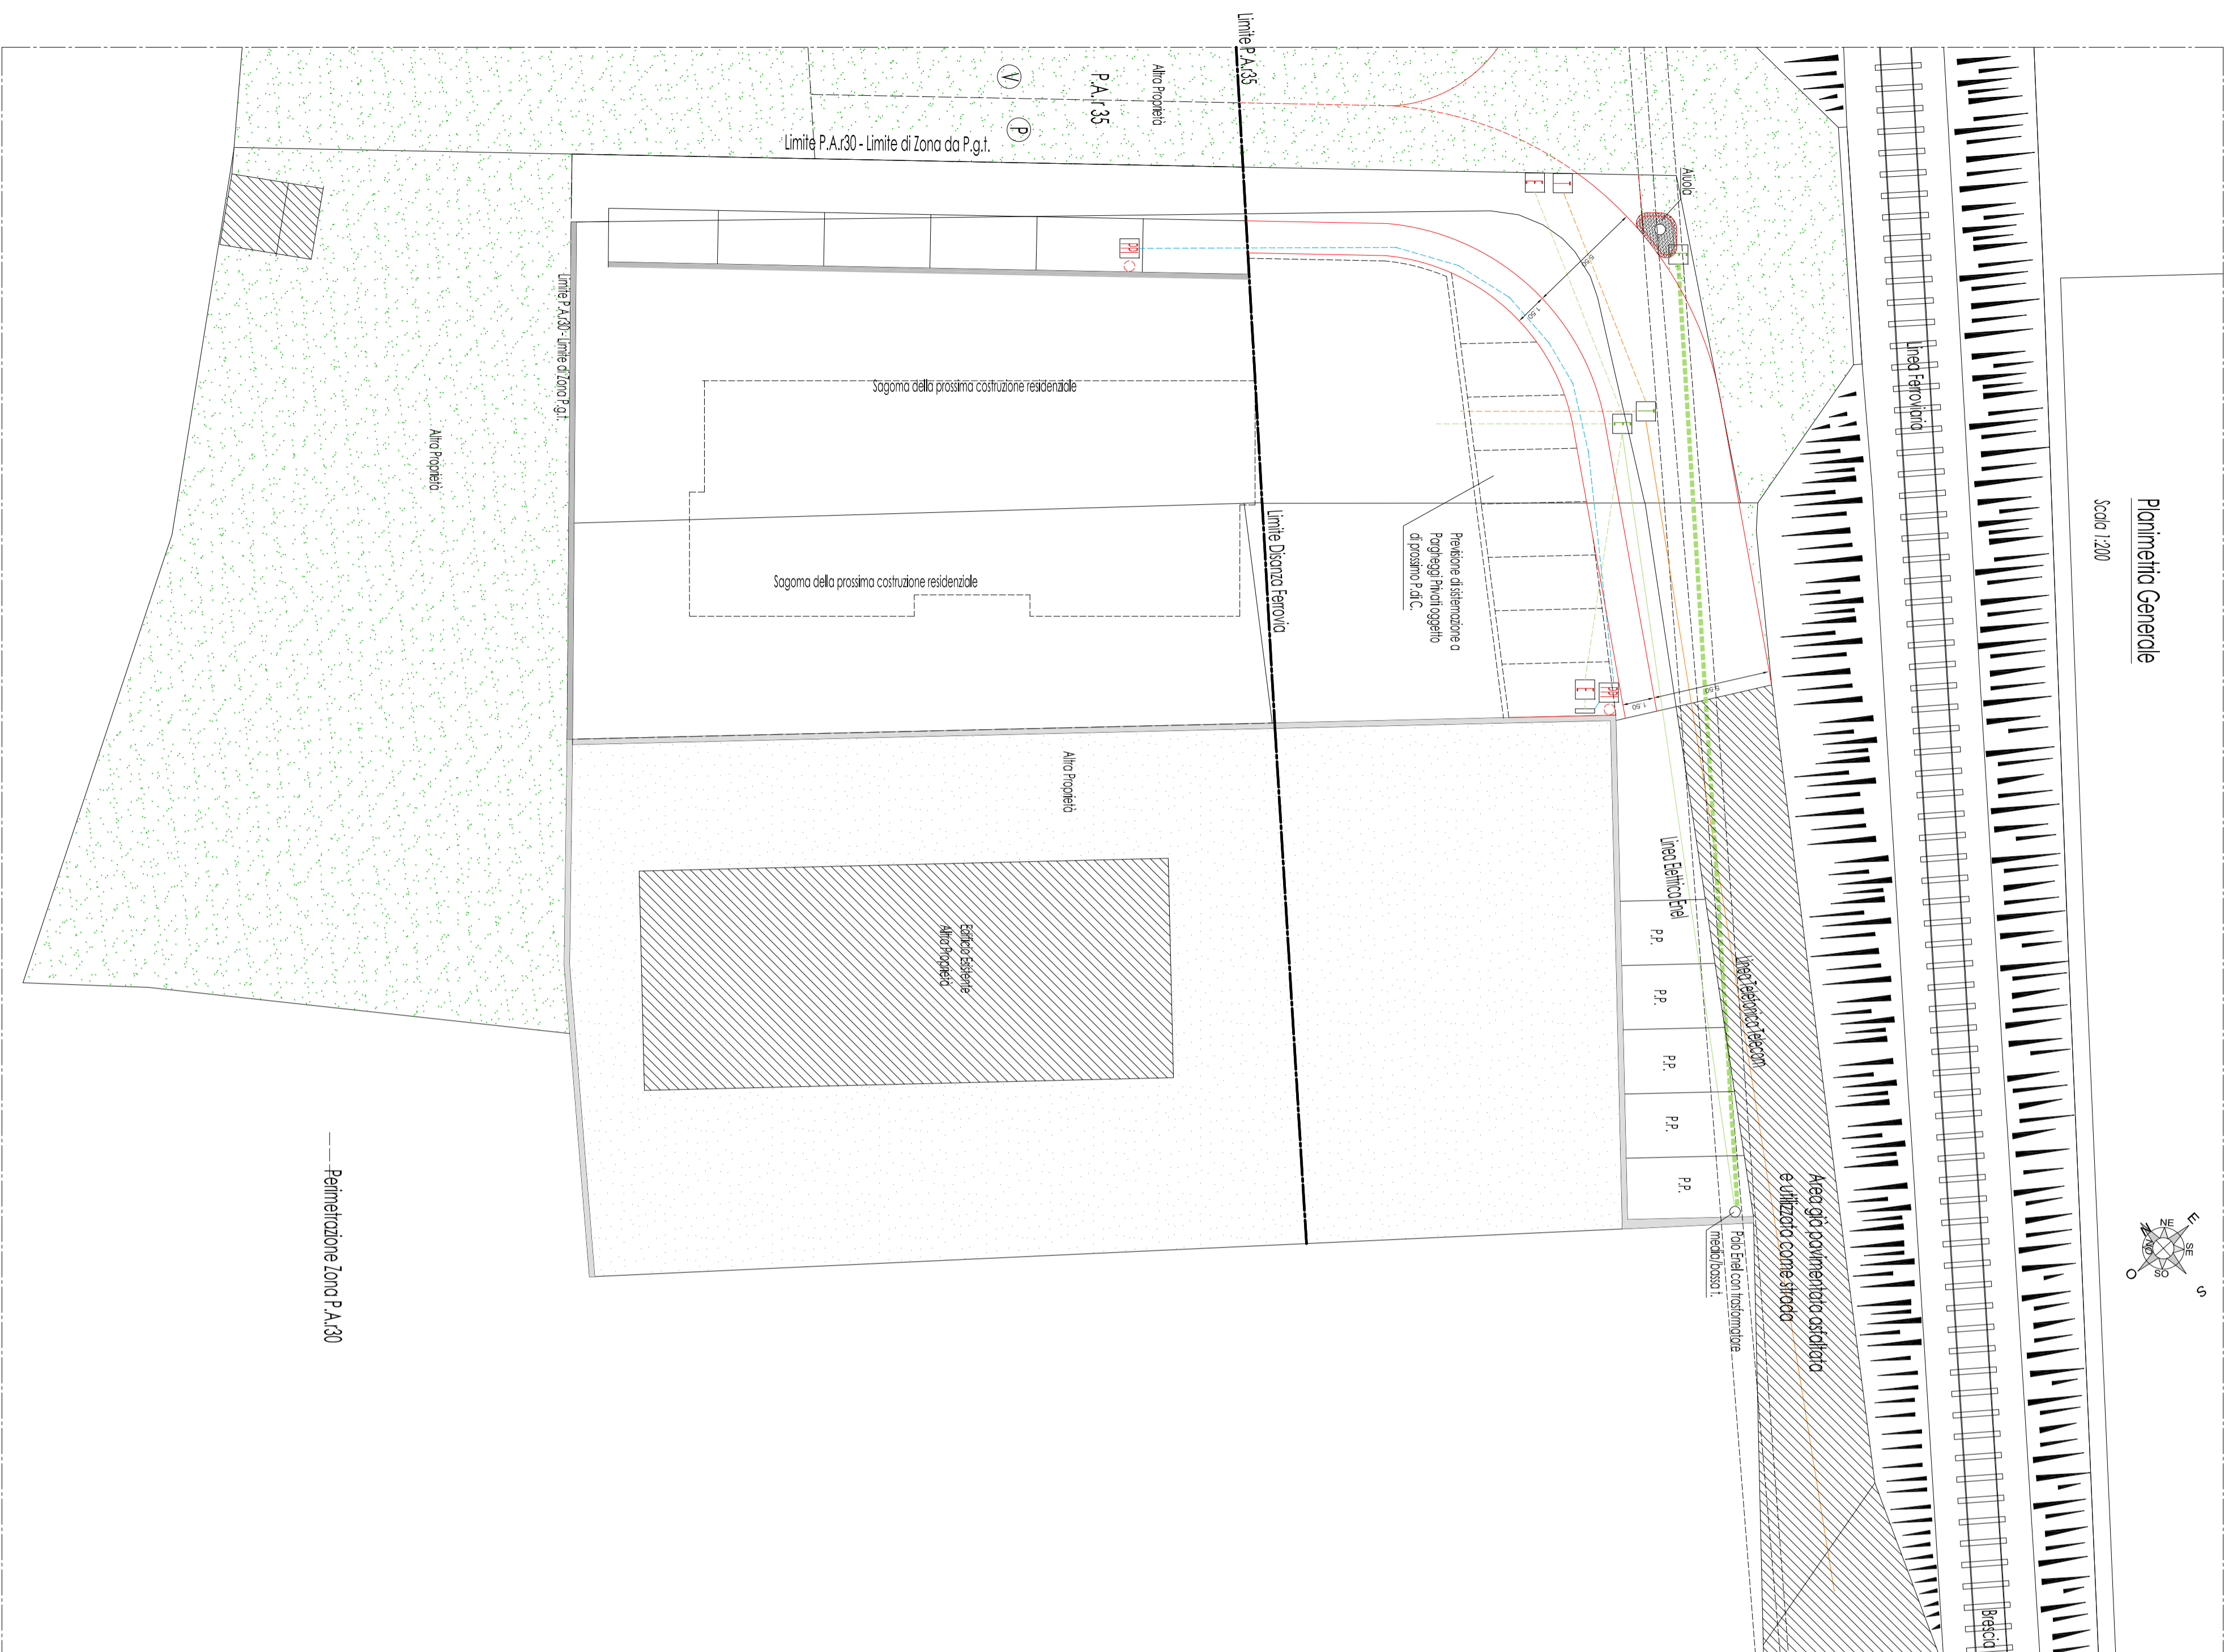


Planimetria Generale

Scala: 1:200

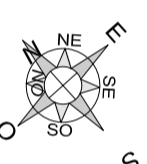

ESISTENTE	A PROGETTO
<ul style="list-style-type: none"> — Tubazione congiungo passocivi - Diam. 160mm Linea elettrica di alimentazione — Tubazione congiungo passocivi - Diam. 63mm Linee reti tecnologiche telefoniche E Pozzetto Rete Fiel - Cs 50x50x50 T Pozzetto Telecom - Cs 50x50x50 	<ul style="list-style-type: none"> ○ Pedestazione per pass ○ Polo pubblico illuminazione PP Pozzetto Pubblico Illuminazione - Cs 50x50x50 E Pozzetto Rete Fiel - Cs 50x50x50 T Pozzetto Telecom - Cs 50x50x50 — Tubazione congiungo passocivi diam. 160mm Linea elettrica di alimentazione — Tubazione congiungo passocivi diam. 63mm Linee reti tecnologiche telefoniche — Tubazione congiungo passocivi diam. 125mm Linee illuminazione pubblica

Comune di PLAN CAMUNO

Provincia di BRESCIA

Ambito di Trasformazione Residenziale
 soggetto a P.A.r30 - Plan Camuno
 Progetto Opere di Urbanizzazione

OGGETTO:
 RETI TECNOLOGICHE
 P.I.
 RETI ELETTRICHE
 RETI TELEFONICHE

Progettista:

Revisione:

Tavola: **6**
 Scala: 1:200
 Data: Ottobre 2016

Comittente:

Direttore Lavori:

R.U.P.

