
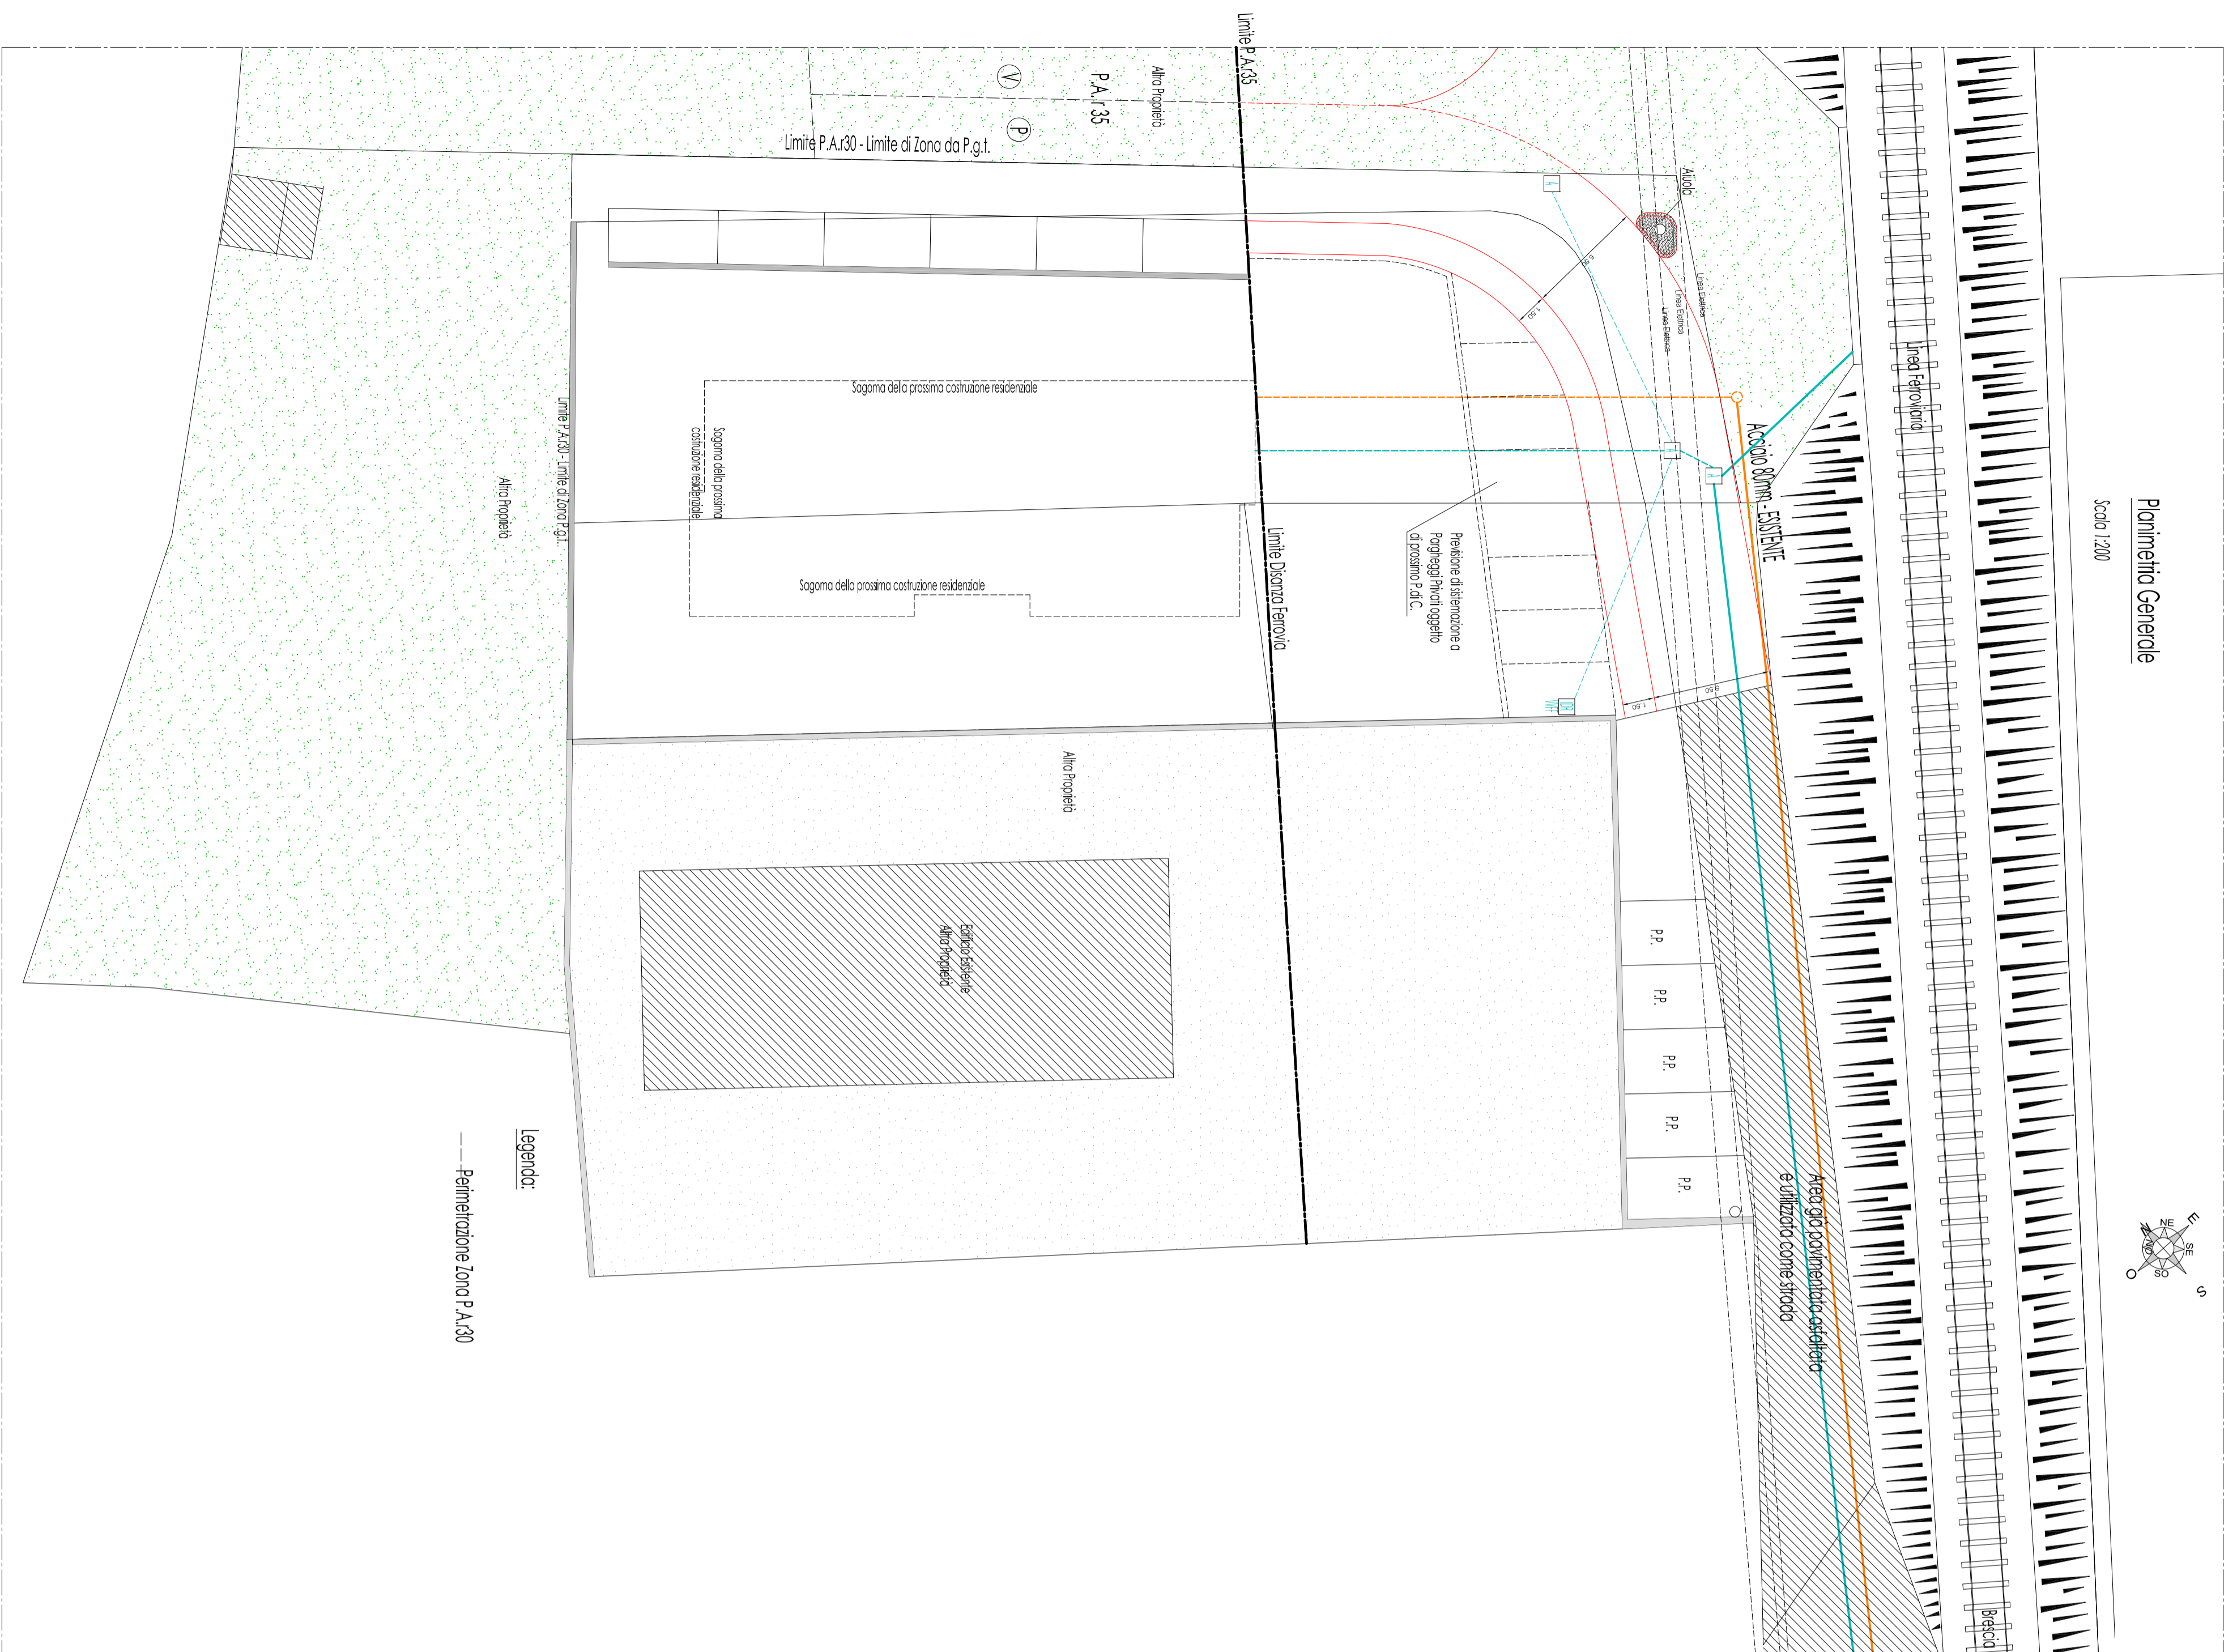


Planimetria Generale

Scala: 1:200

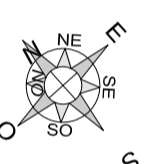

ESISTENTE	A PROGETTO
<p>Tubozone P.E.A.D. distribuzione acquedotto 75mm P.N. 16</p> <p>Tubozone distribuzione Gas Metano Acciaio Nero lutto e coronato diam. 3" 762mm</p>	<p>Stocco Allaccio Gas-Metano</p> <p>Pozzetto Acquedotto</p> <p>Tubozone P.E.A.D. distribuzione acquedotto 75mm P.N. 16</p> <p>Tubozone distribuzione Gas Metano Acciaio Nero lutto e coronato diam. 3" 762mm</p>

Comune di PLAN CAMUNO

Provincia di BRESCIA

Ambito di Trasformazione Residenziale  
soggetto a P.A.r30 - Pian Camuno  
Progetto Opere di Urbanizzazione

OGGETTO:  
**RETE GAS METANO  
ACQUEDOTTO**

Progettista:	Revisione:	Tavola:	7
.....	.....	Scala:	1:200
.....	.....	Data:	Ottobre 2016

Direttore Lavori:	R.U.P.:
.....	.....