STUDIO GEOMETRIA
COTTI WILLIAM
25050 - Pian Camuno (Bs)
Via XXV Aprile, n° 89/B
E-mail: cotti.william@alice.it
Tel. +39 0364 1945861
Cell. 0347/0066432
GEOMETRI
Iscritto all'albo dei Geometri della provincia di Brescia N° 4597 - Certificatori energetici regione Lombardia N° 15080

COMUNE DI PIAN CAMUNO — PROVINCIA DI BRESCIA

PIANO ATTUATIVO 10a
COMUNE DI PIAN CAMUNO
MAPPALI N° 344-160-156

Proprietario : MAFFOLINI GIULIA
MAFFOLINI MARIA
MAFFOLINI PIERINA

Oggetto : PLANIMETRIA RETI ELETTRICA ILLUMINAZIONE PUB. E TELEFONICA

Data : FEBBRAIO 2017
AGG- GIUGNO 2017

Scala :

Elaborato : 15

Il Progettista e Direttore dei L. : .....

Il Committente : .....


Protocollo Generale :

Il presente elaborato è di proprieta dello Studio di Progettazione Geom. Cotti William - Vietata la riproduzione parziale o totale senza autorizzazione scritta del Progettista - Il progettista tutela i propri diritti secondo le vigenti normative


LEGENDA:

- FABBRICATI ESISTENTI
- SISTEMAZIONE AVERDE
- PAVIMENTAZIONE IN ASFALTO
- PAVIMENTAZIONE IN ERBABLOK
- PAVIMENTAZIONE IN MASSELLI AUTOBLOCCANTI
- linea ENEL Esistente
- linea ENEL a progetto
- Allacciamento Enel
- Linea Illuminazione Pubblica esist
- Linea Illuminazione Pubblica a prog.
- Palo e pozzetto Illuminazione Publica
- linea TELECOM (1Ø 125) esistente
- linea TELECOM (1Ø125)a progetto
- allacciamento TELECOM (1Ø63)


PLANIMETRIA DELLE RETI ENEL-ILLUMINAZIONE PUB. - TELECOM Scala 1:400

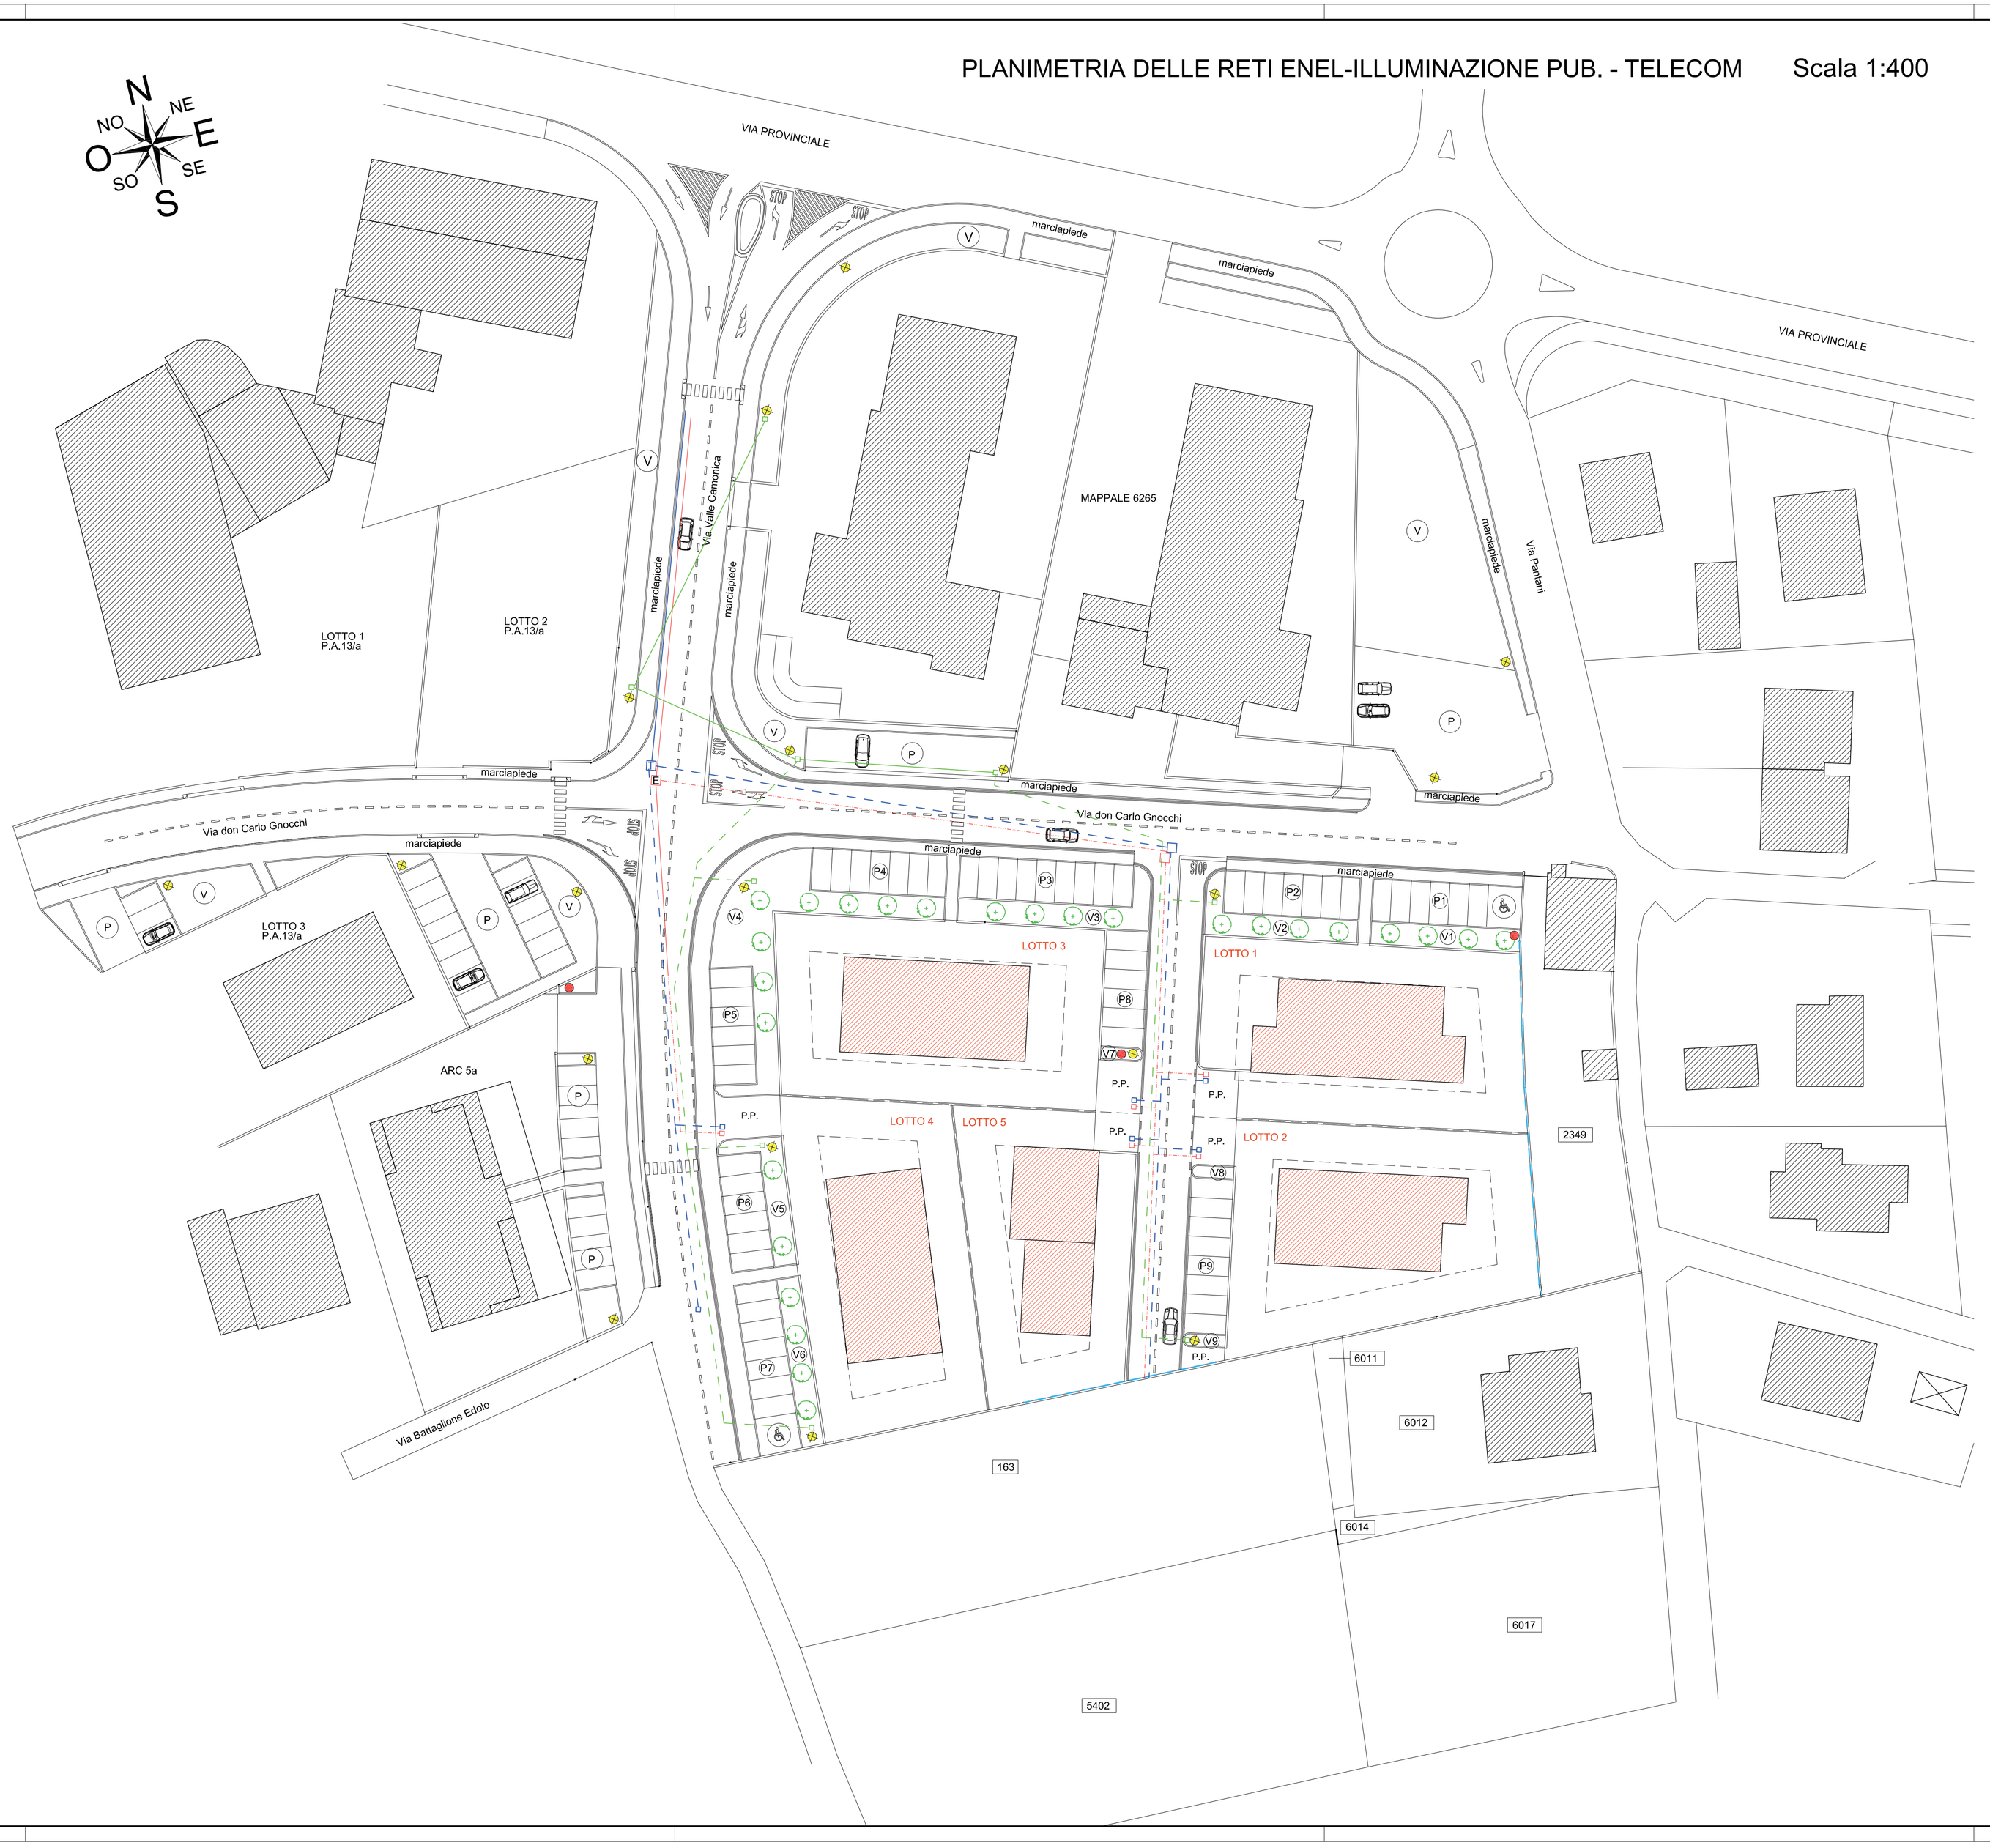


BLOCCO PORTAPALO E POZZETTO DERIVAZIONE (I.P.)
scala 1 : 20

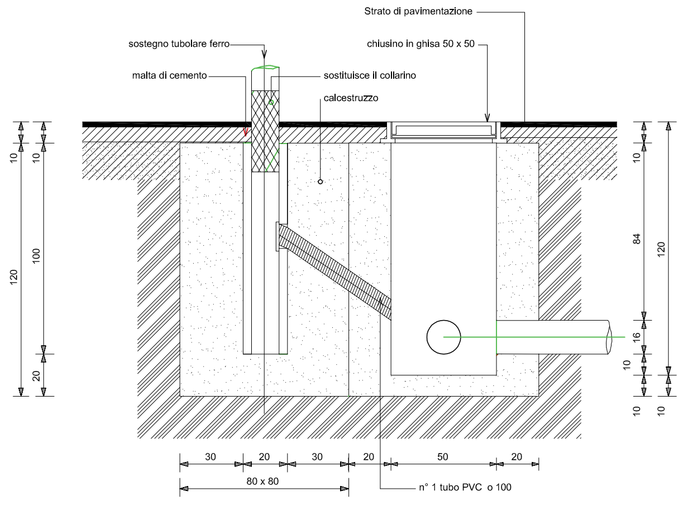


LINEA ELETTRICA INTERRATA
scala 1:20

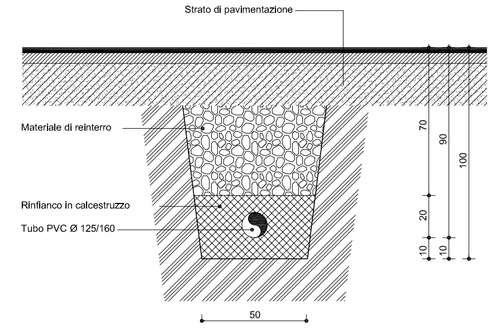

POZZETTO ENEL
scala 1:20

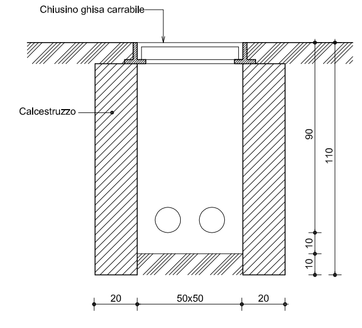

LINEA TELEFONICA
scala 1:20

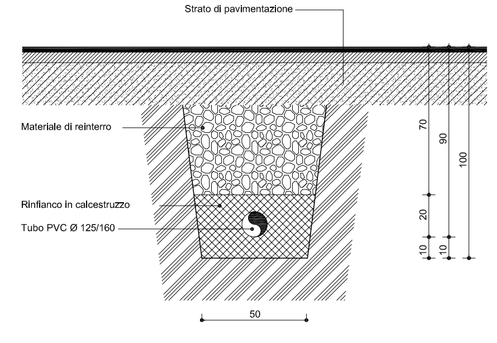

POZZETTO TELECOM
scala 1:20

