

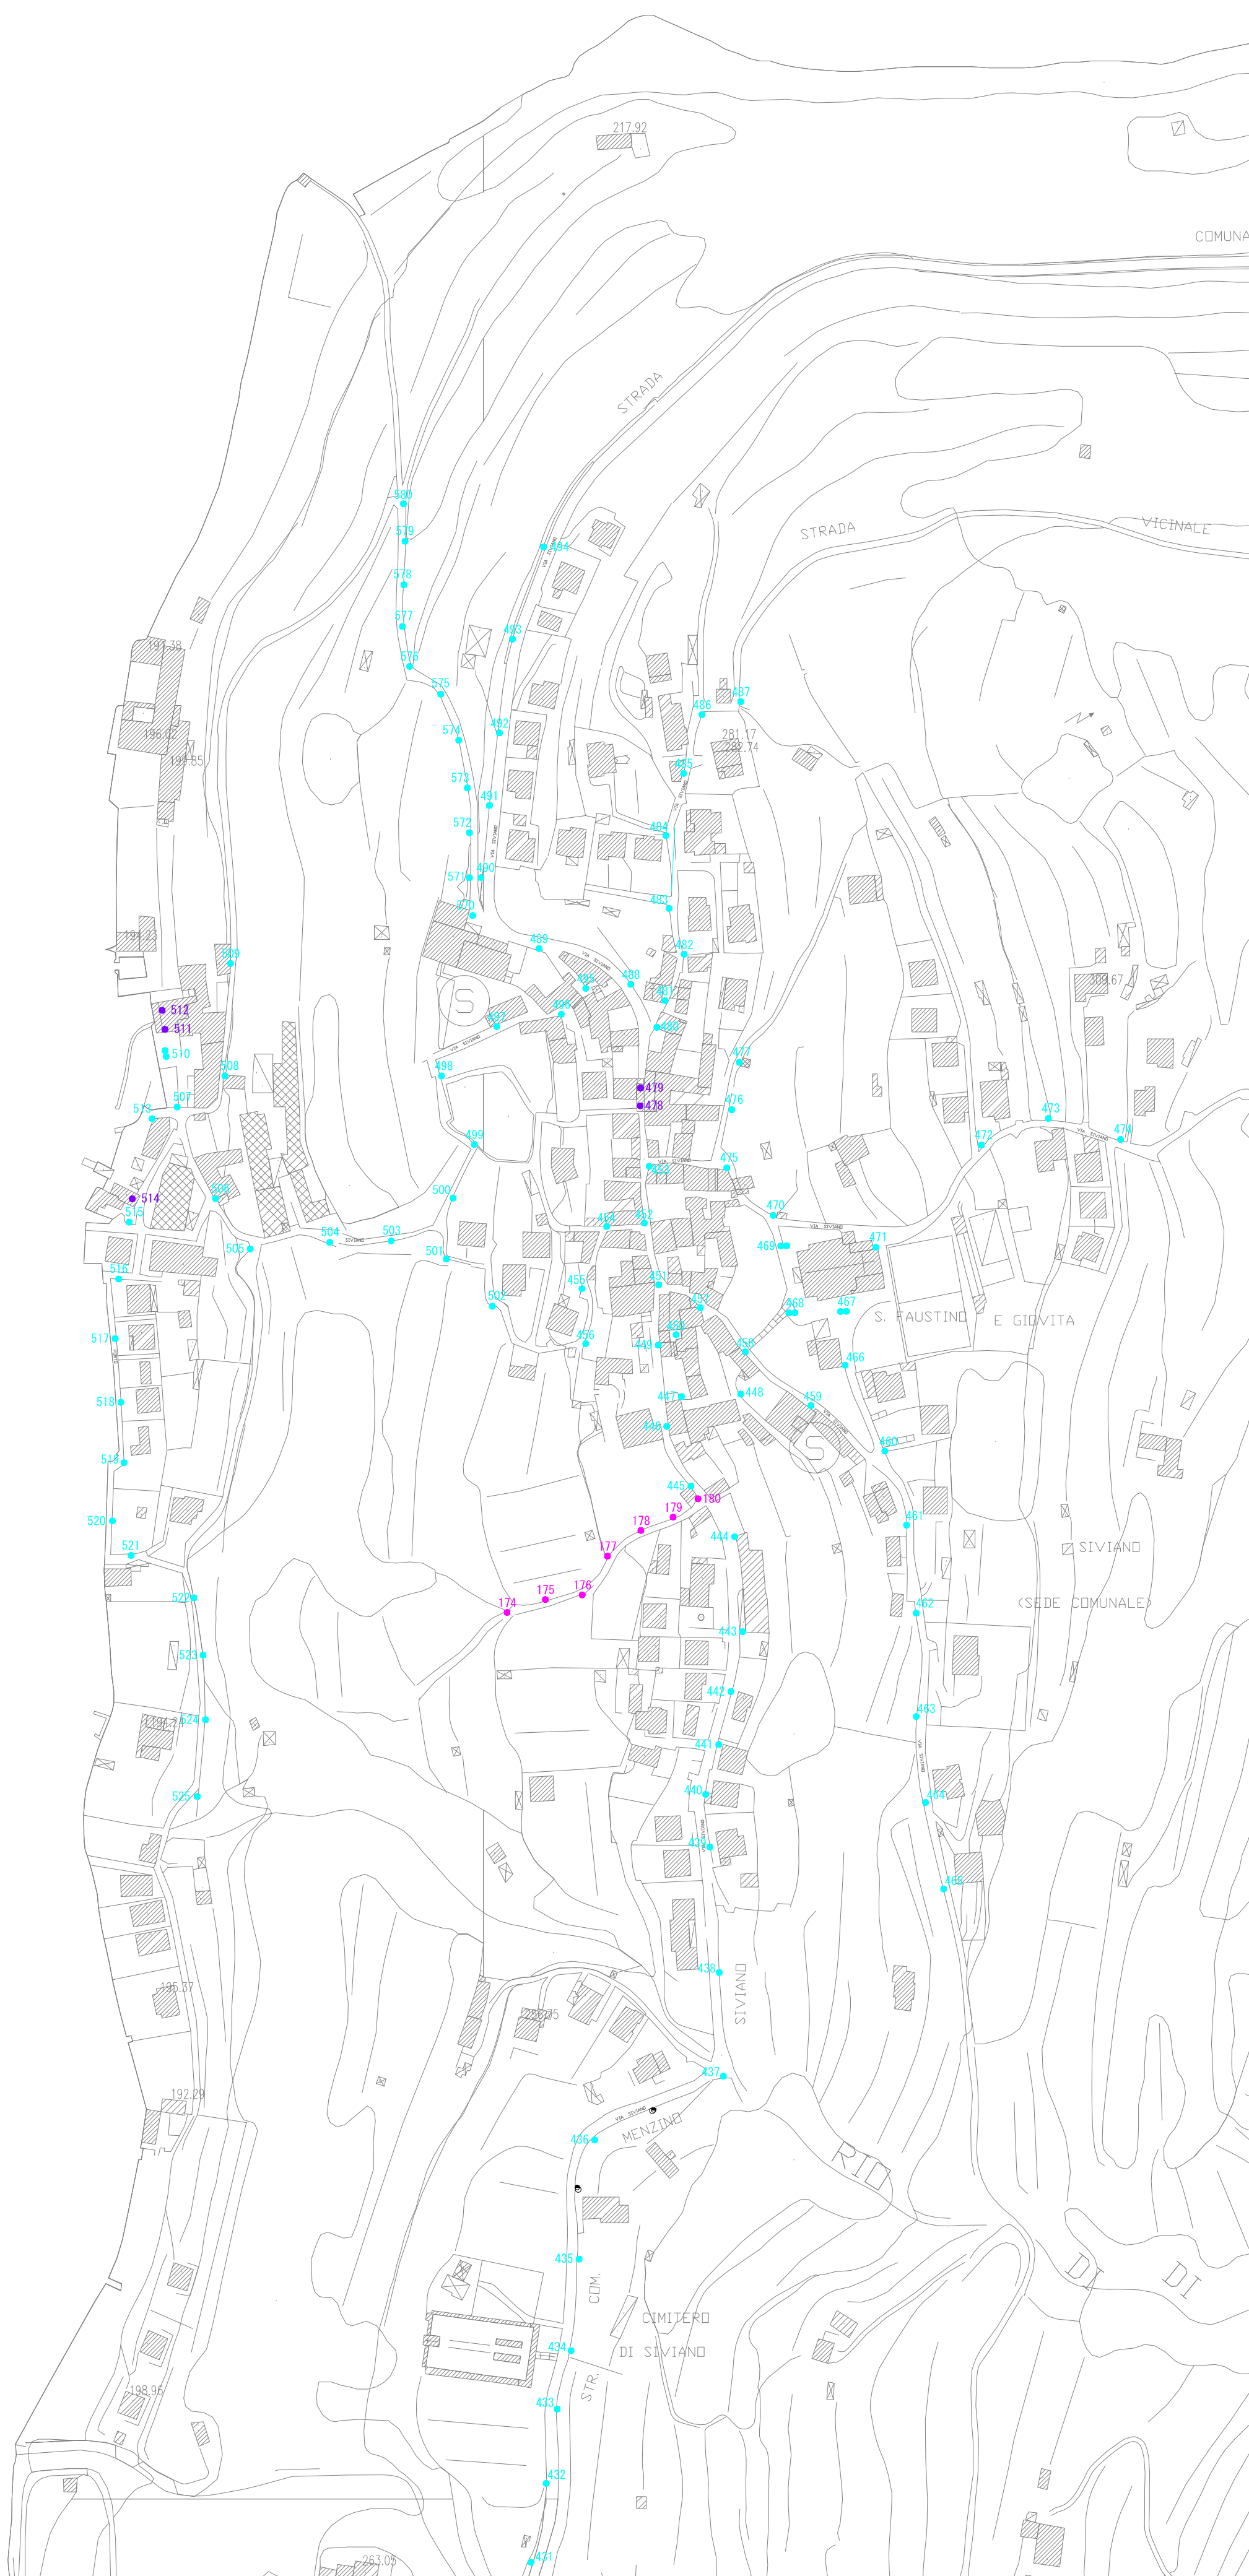


LAGO D'ISEO

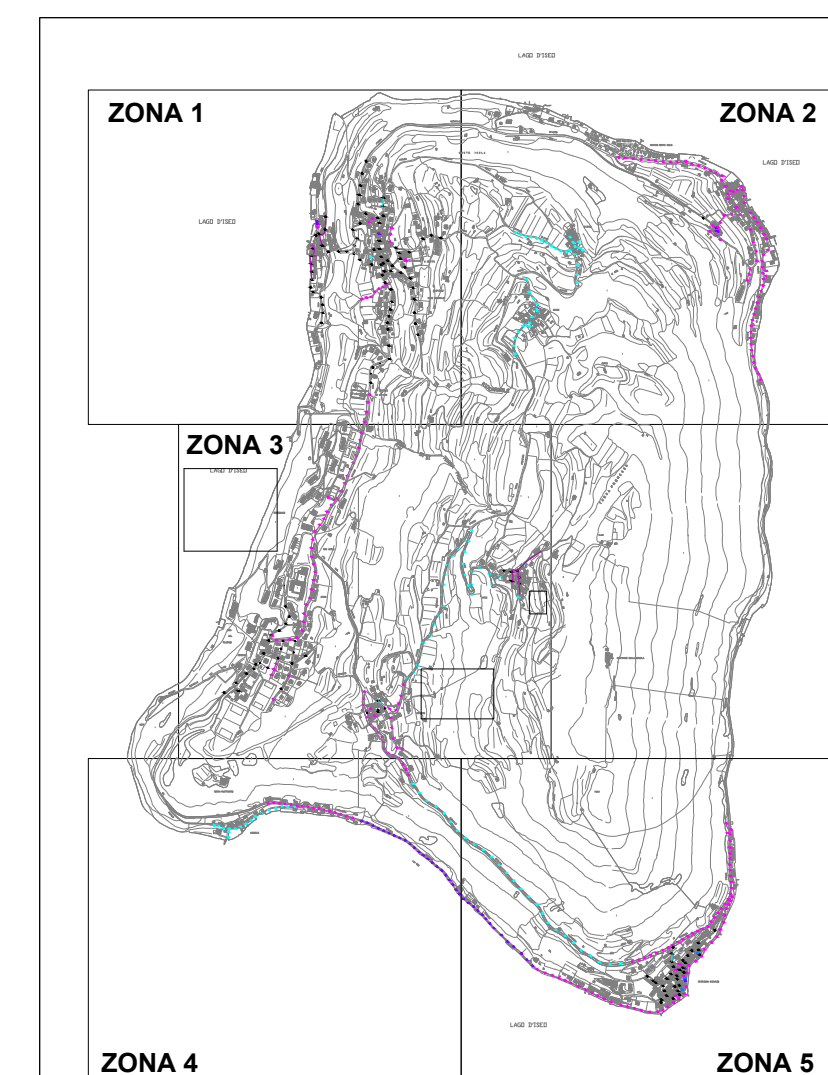

QUADRO UNIONE

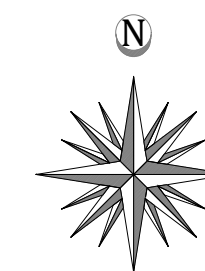

LEGENDA

- XXX Apparecchio con lampada Hg (vapori di mercurio)
- XXX Apparecchio con lampada SAP (sodio alta pressione)
- XXX Apparecchio con lampada SBP (sodio bassa pressione)
- XXX Apparecchio con lampada IM (ioduri metallici)
- XXX Apparecchio con lampada LED



Progettazione

Revisione	Data	Oggetto modifica	Nome	Firma	Nome	Firma	Nome	Firma
			Disegnato		Controllato		Approvato	
1	13-04-2018	Aggiornamento	-	-	-	-	-	-

Committente: **Comune di MONTE ISOLA**
Località Siviano 76 - 25050 Monte Isola (BS)

Progetto: **COMPLETAMENTO DELL'INSTALLAZIONE DEI CORPI ILLUMINANTI A LED PER LA RIQUALIFICA DELL'IMPIANTO DI ILLUMINAZIONE PUBBLICA**

Oggetto: **INTERVENTI PER LA RIQUALIFICA - ZONA 1**

Tipologia: **SITUAZIONE ESISTENTE**

Scala	1 : 2000	IL PROGETTISTA	Disegno
File	2019_08_22 Monte isola		E01
Formato	A1		
Data prima emissione	Agosto 2019		Foglio
Disegnato da:	iNERGY		1 di 10
Controllato da:	Biasetti - Vicari		Commissa
Approvato da:	Biasetti - Vicari	IL COMMITTENTE	

VIETATA LA DUPLICAZIONE - AI TERMINI DELLE LEGGI SUI DIRITTI D'AUTORE IL PRESENTE ELABORATO NON PUO' ESSERE RIPRODOTTO NE INTERAMENTE NE PARZIALMENTE SENZA L'AUTORIZZAZIONE SCRITTA