

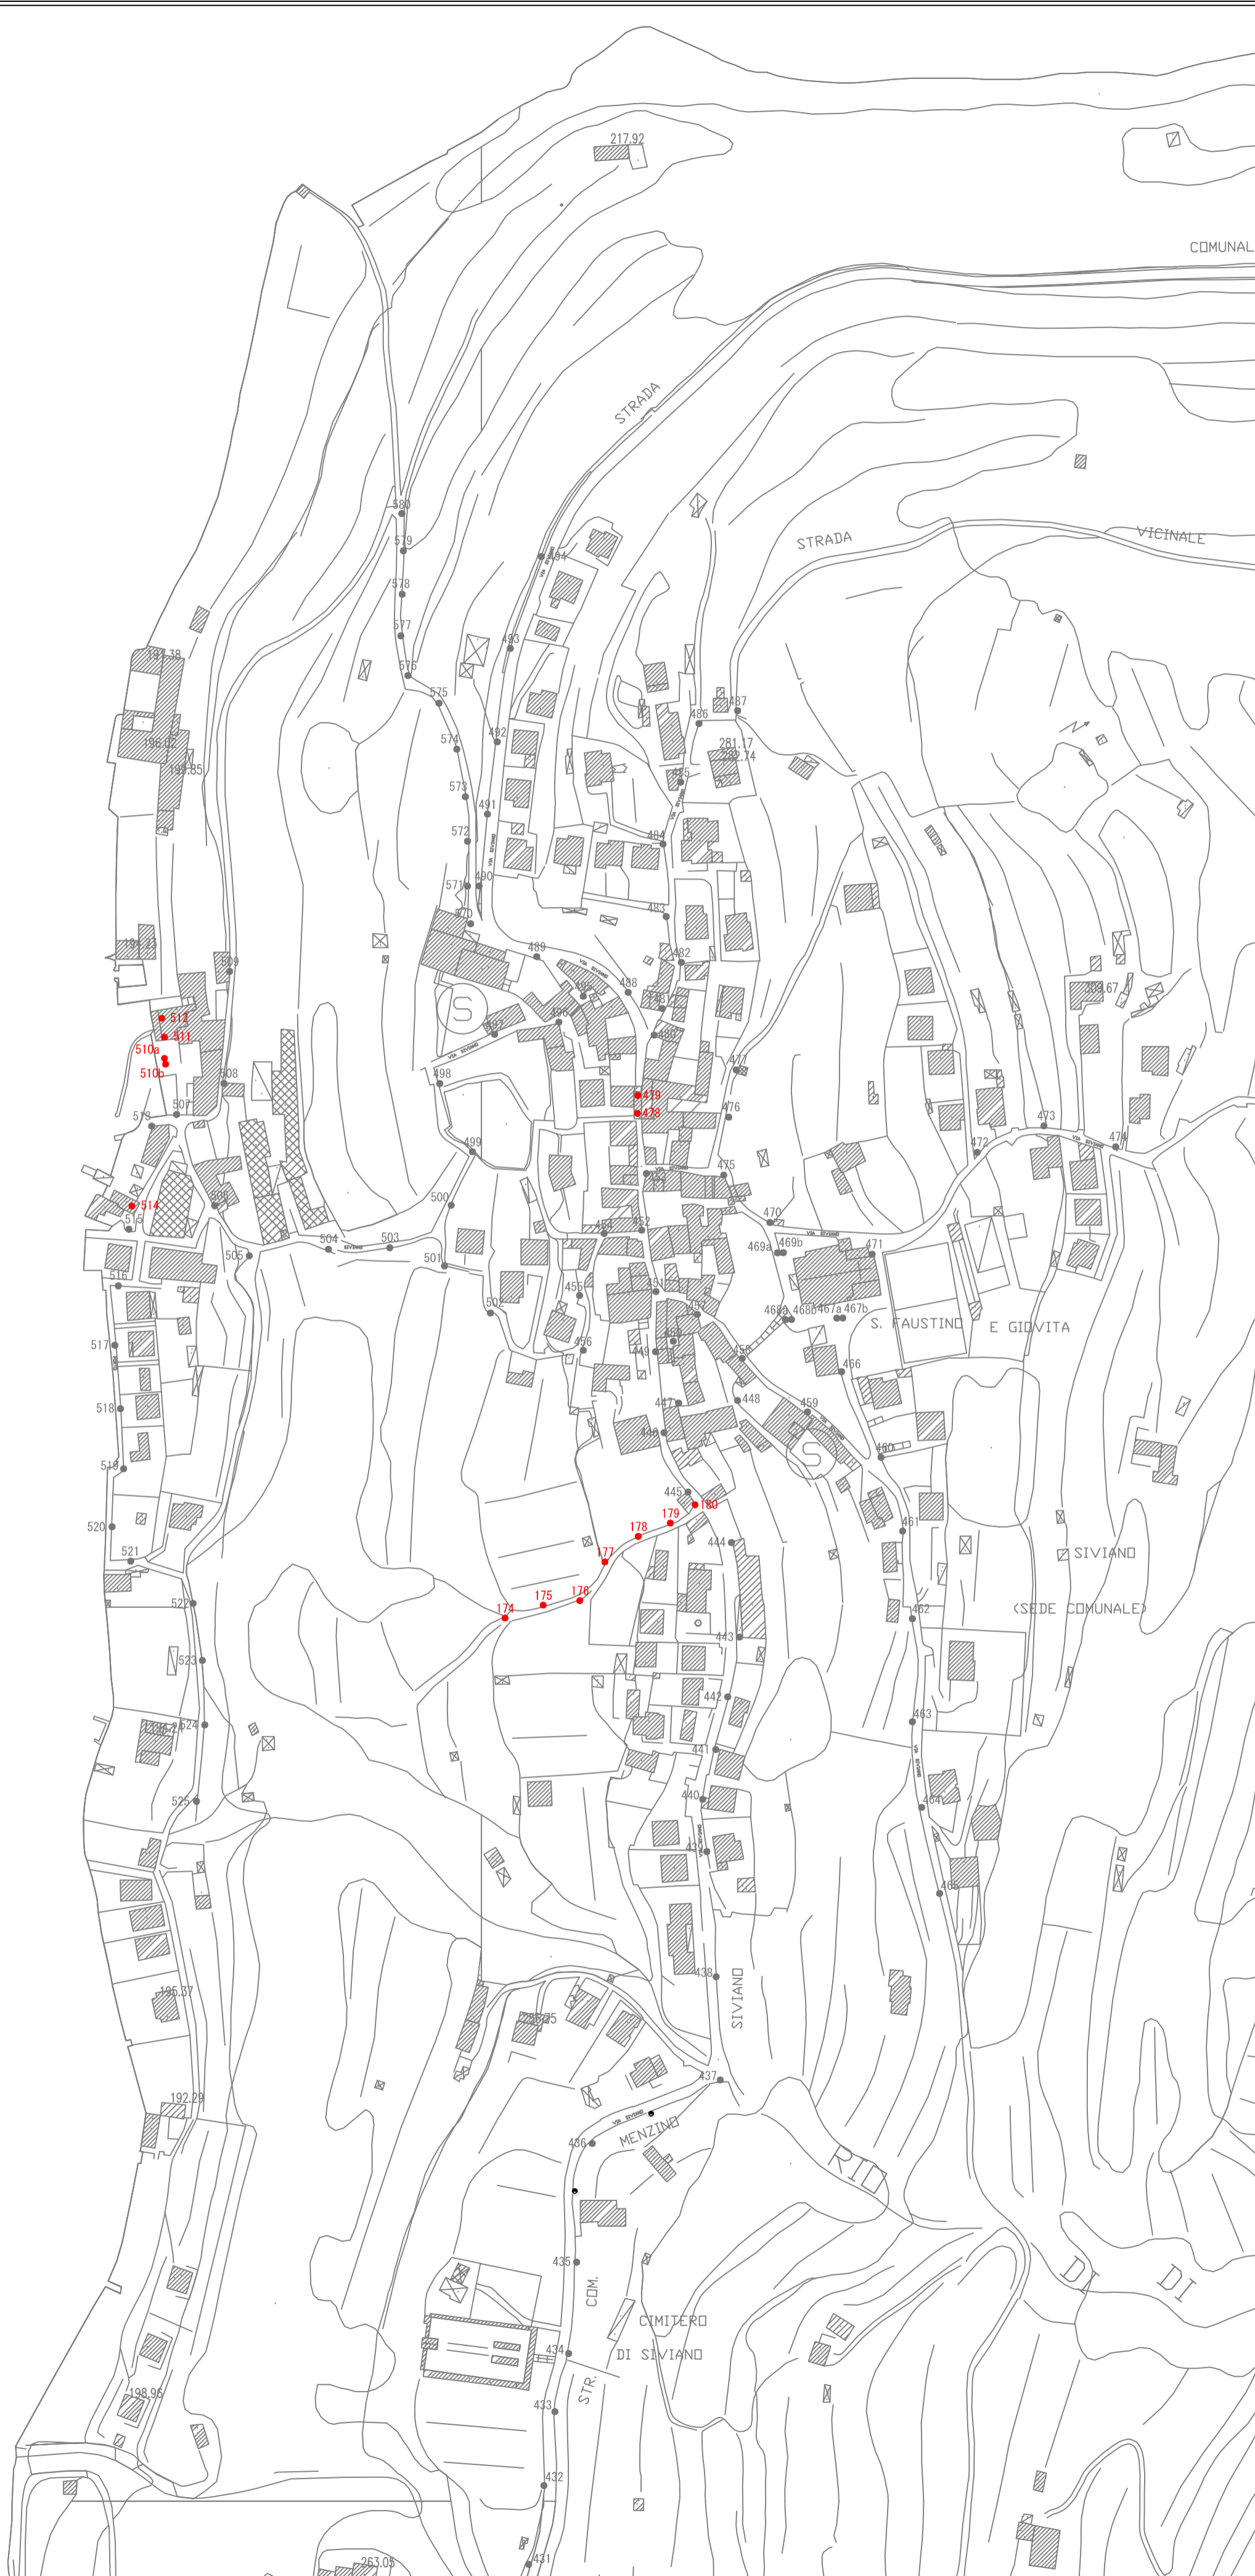


LAGO D'ISEO

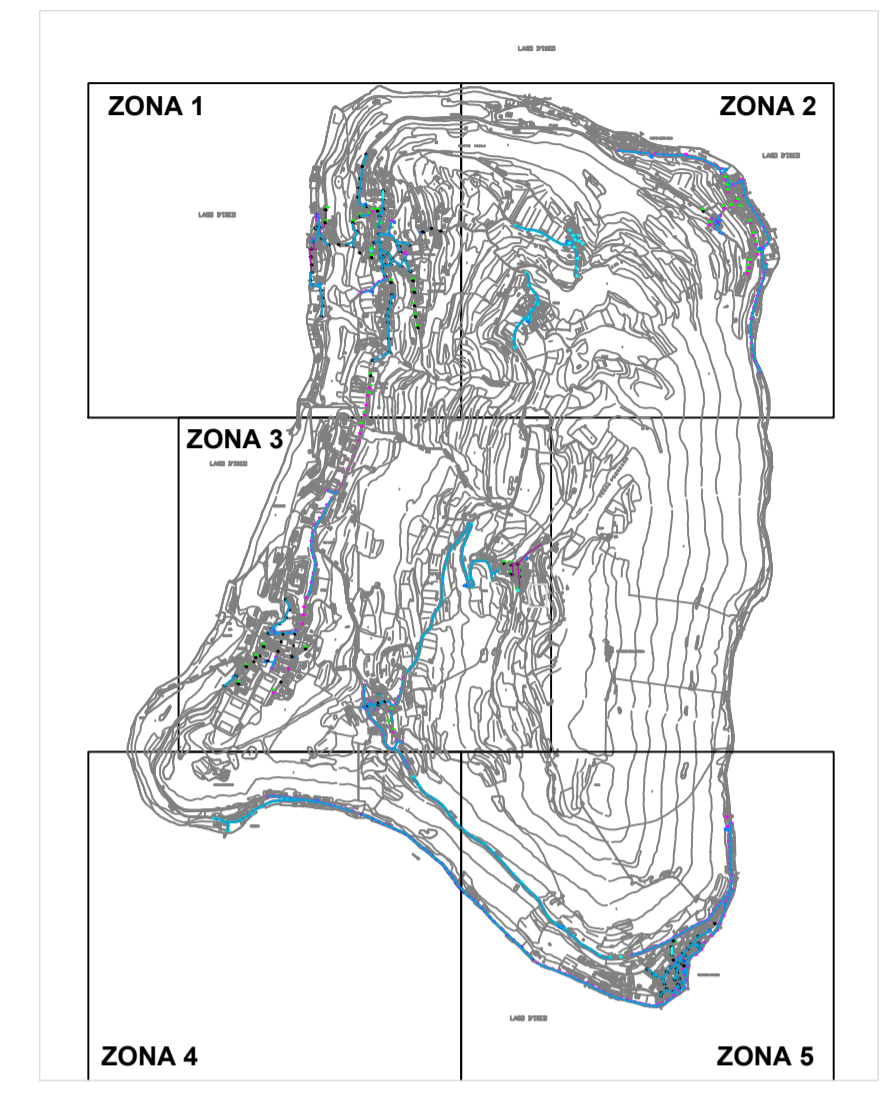

QUADRO UNIONE

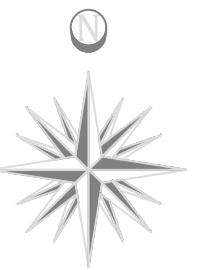

LEGENDA

- XXXX Nessun Intervento
- XXXX Interventi da Programmare
- XXXX Sostituzione Retrofit Lanzini
- XXXX Sostituzione Retrofit AEC



Progettazione

Revisione	Data	Oggetto modifica	Nome Disegnato	Firma	Nome Controllato	Firma	Nome Approvato	Firma
1	13-04-2018	Aggiornamento	-	-	-	-	-	-

Comitatando:

Comune di MONTE ISOLA
Località Siviano 76 - 25050 Monte Isola (BS)

Progetto: **COMPLETAMENTO DELL'INSTALLAZIONE DEI CORPI ILLUMINANTI A LED PER LA RIQUALIFICA DELL'IMPIANTO DI ILLUMINAZIONE PUBBLICA**

Interventi: **INTERVENTI PER LA RIQUALIFICA - ZONA 1**

Tipologia: **SITUAZIONE DI PROGETTO**

Scala: **1 : 2000**

Prodotto da: **2019 08 22 Monte isola**

Versione: **A1**

Data di emissione: **Agosto 2019**

Progettato da: **iNERGY**

Elaborato da: **Biasetti - Vicari**

Verificato da: **Biasetti - Vicari**

Prodotto da: **Biasetti - Vicari**

Comitato di controllo:

Progetto: **E01**

Foglio: **6 di 10**