
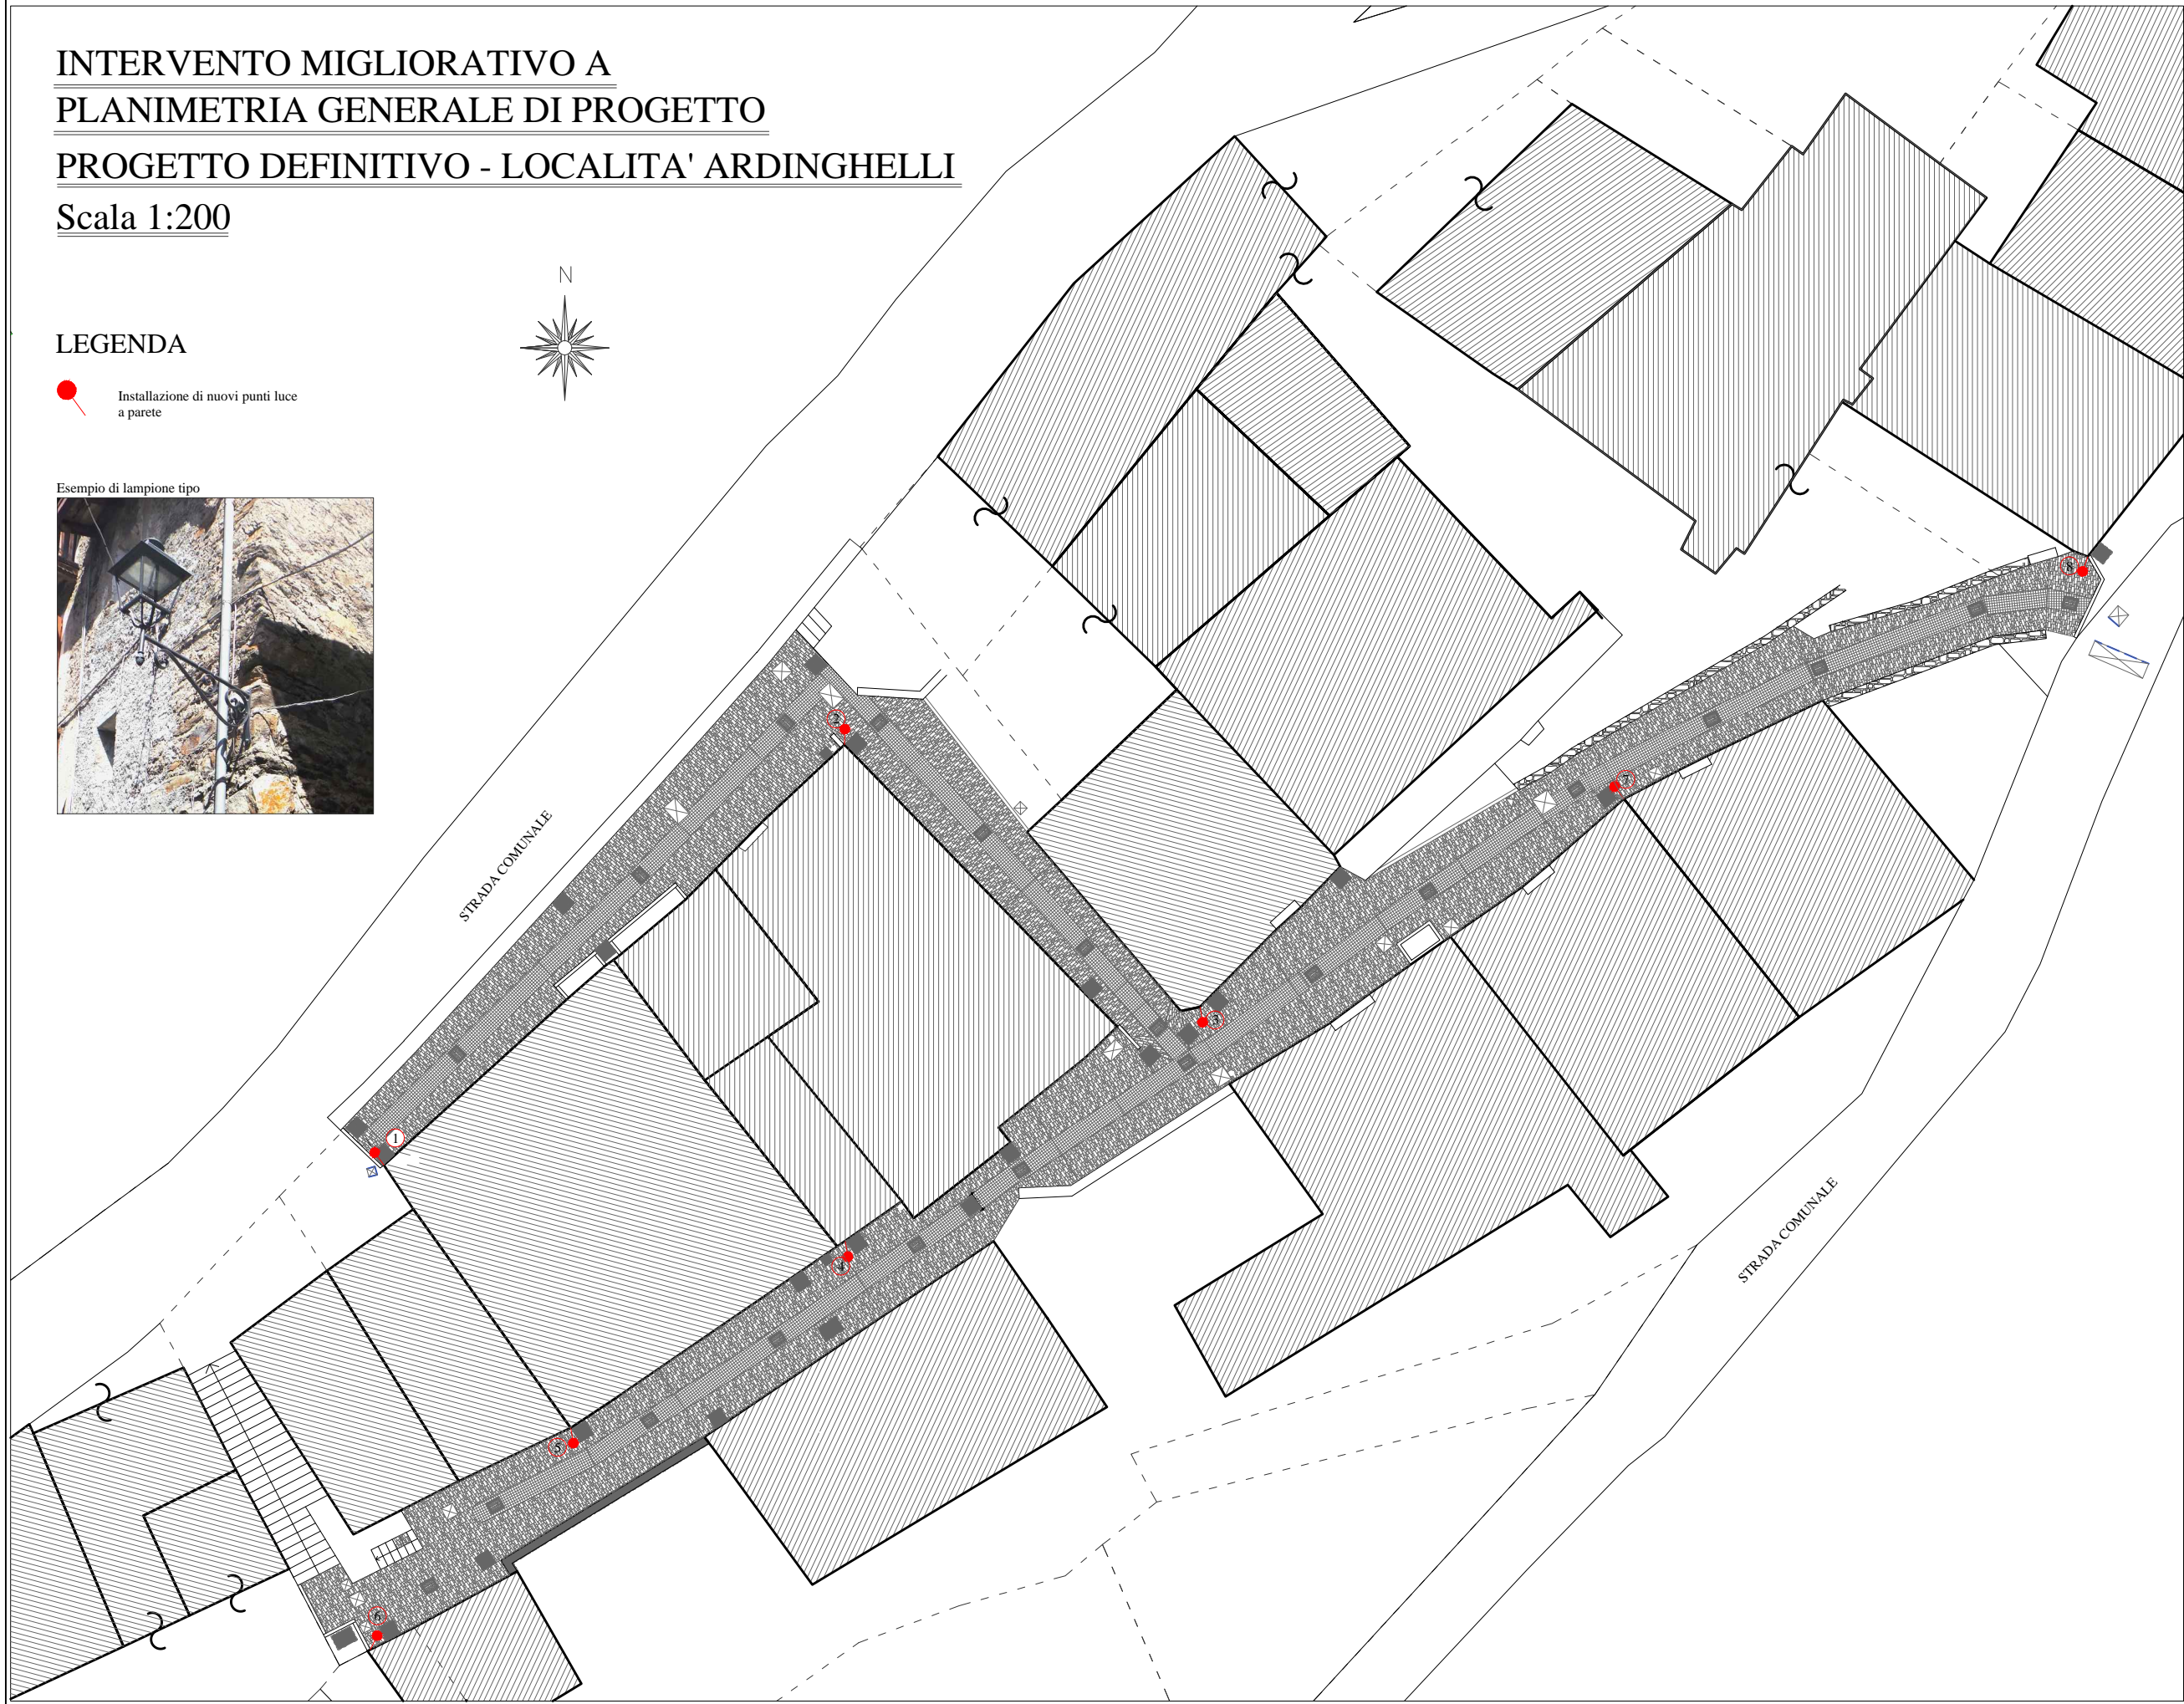


**INTERVENTO MIGLIORATIVO A
PLANIMETRIA GENERALE DI PROGETTO
PROGETTO DEFINITIVO - LOCALITA' ARDINGHELLI
Scala 1:200**


LEGENDA

● Installazione di nuovi punti luce
a parete

Esempio di lampione tipo

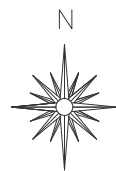

**ESTRATTO MAPPA - FOGLIO 25
COMUNE DI PAISCO LOVENO - FRAZIONE ARDINGHELLI**

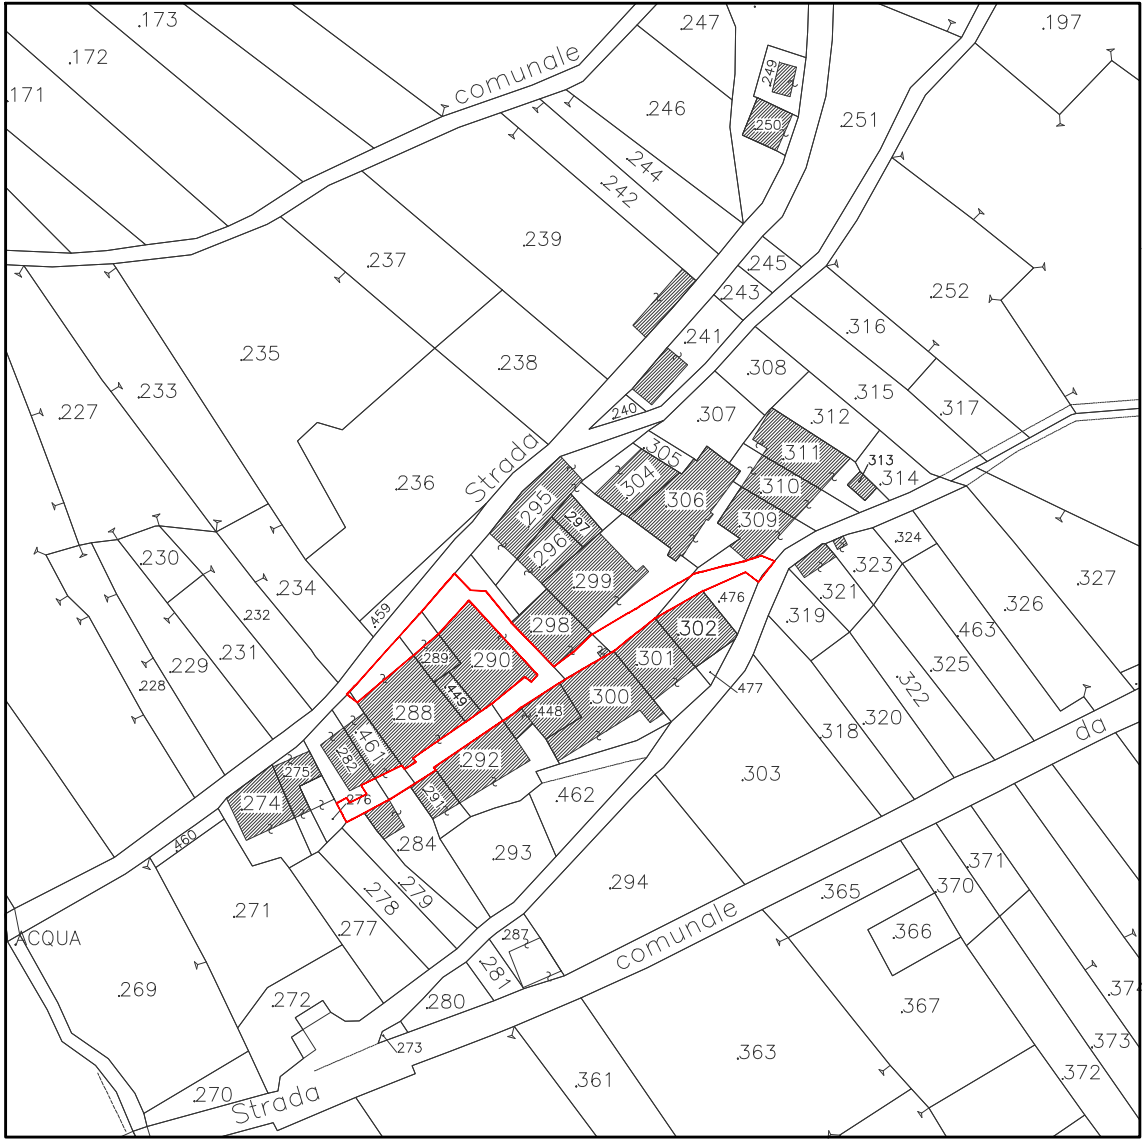

Comune di Paisco Loveno Provincia di Brescia

9

PROGETTO ESECUTIVO

INTERVENTO MIGLIORATIVO A

INSTALLAZIONE PUNTI DI PUBBLICA
ILLUMINAZIONE IN LOC. ARDINGHELLI

INTERVENTO MIGLIORATIVO A

**RIQUALIFICAZIONE AREE DI INTERESSE
TURISTICO - STORICHE NELLE FRAZIONI
E NEL CENTRO STORICO DI PAISCO LOVENO**

COMMITTENTE: COMUNE DI PAISCO LOVENO

PROGETTISTA E D.L.: GEOM. VERONICA BONA
(GENERALE)

PROGETTISTA E D.L.: ARCH. LUCIA MORANDINI
(IN AMBITO MONUMENTALE ED AMBIENTALE)

MALONNO: NOVEMBRE 2017



Via Vallecamonica, 16 25040 Malonno (BS)
e-mail studio@studiotecnico.gb.com
tel-fax 0364 657049 - P.IVA E C.F. 02489280988