
STRUTTURE MONOANCORAGGIO TIPO FARFALLA B38

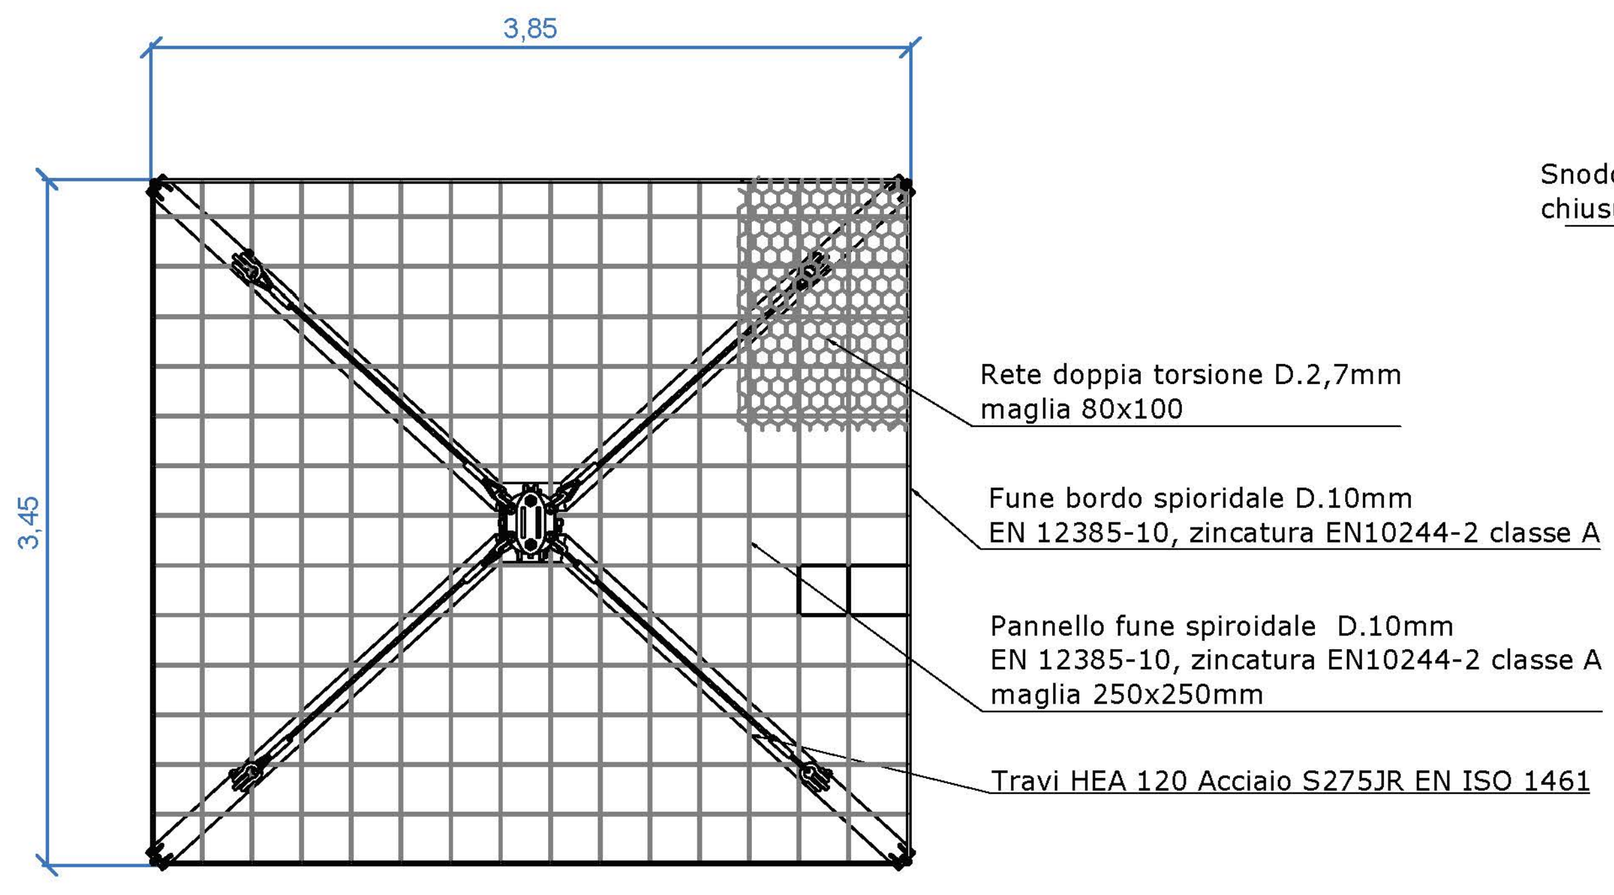


STRUTTURE MONOANCORAGGIO TIPO FARFALLA B25




PROSPETTO FRONTALE FARFALLA B38
SCALA 1:50




POSA NELLA SITUAZIONE DI SCAVO
FONDAZIONE CON ANCORAGGIO NEL TERRENO
SCALA 1:50

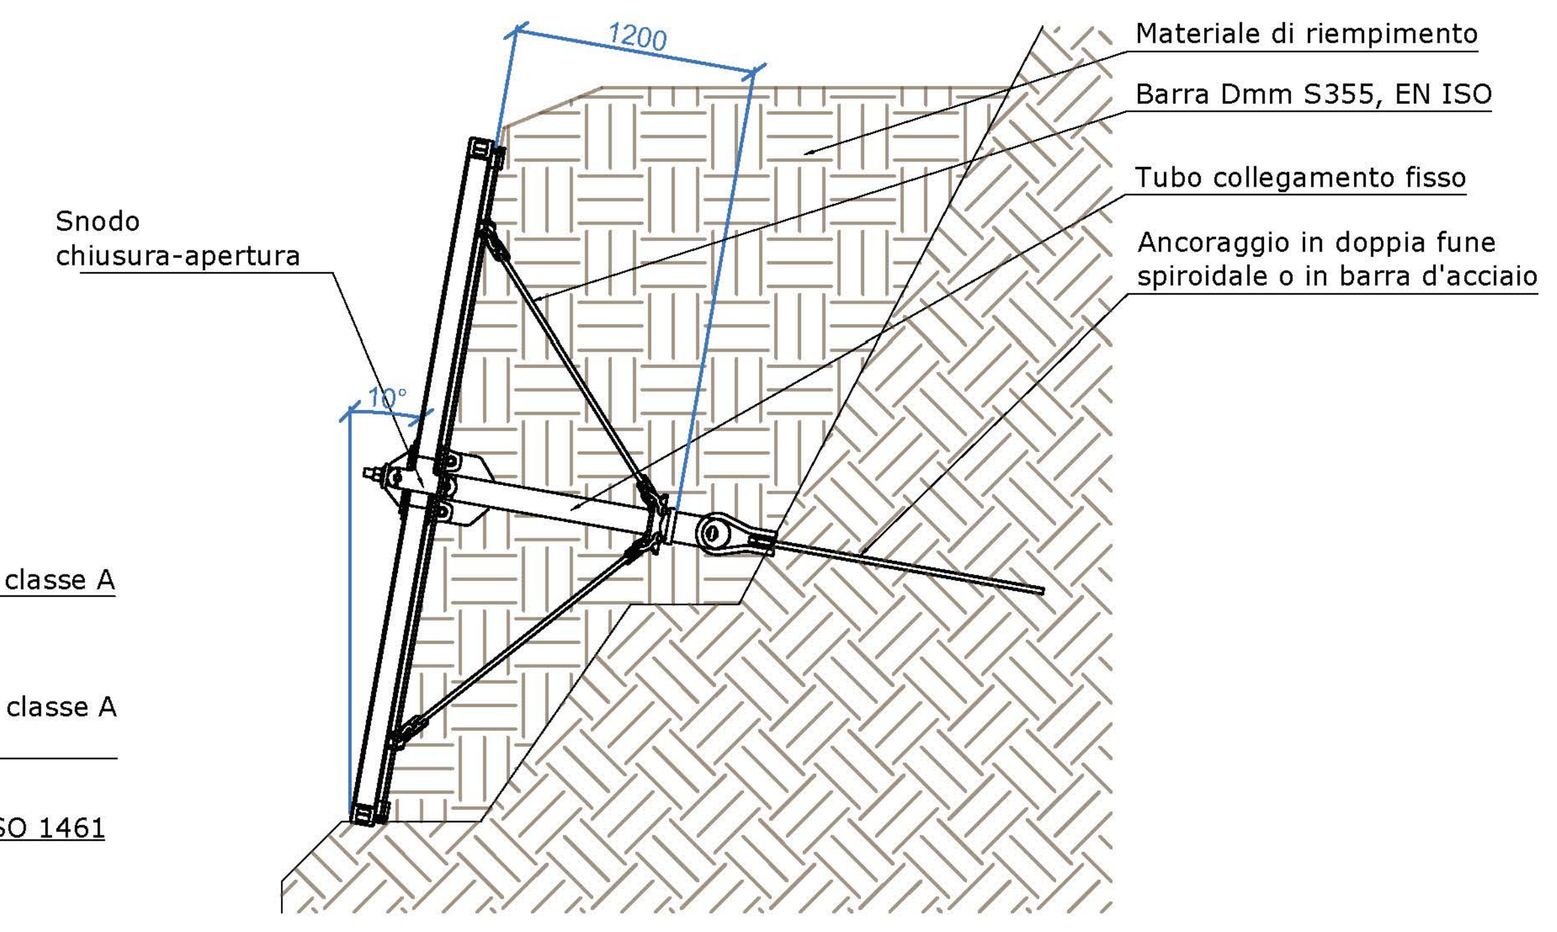


FARFALLA B38
FONDAZIONE CON ANCORAGGIO E TUBO TELESCOPICO
SCALA 1:50

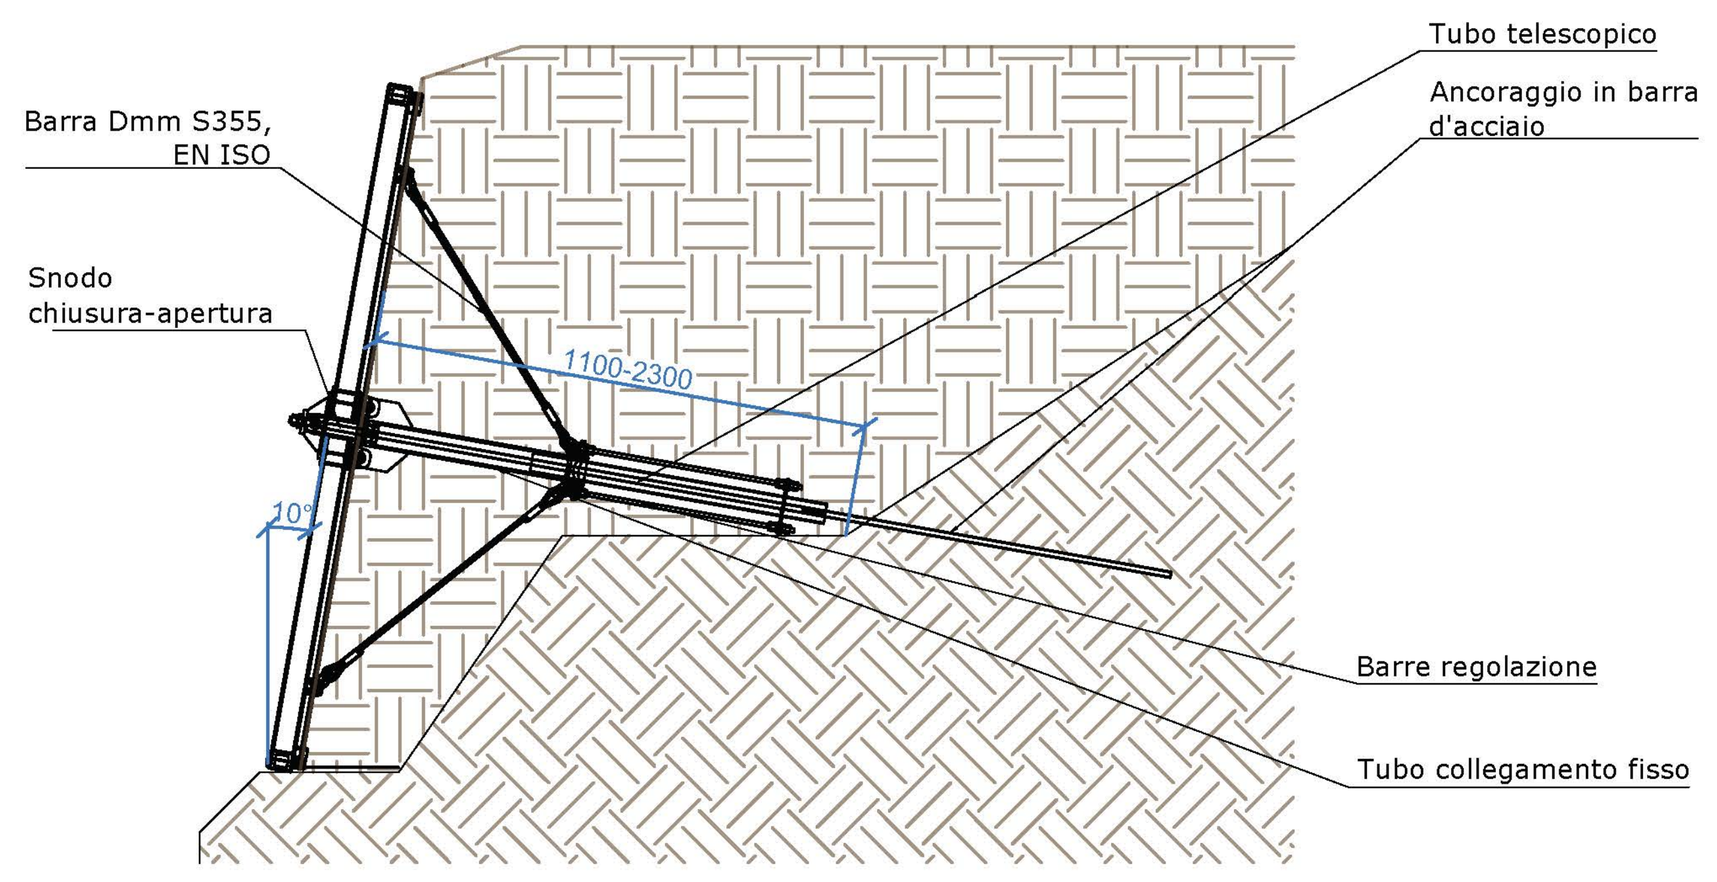


PROSPETTO FRONTALE FARFALLA B25
SCALA 1:50

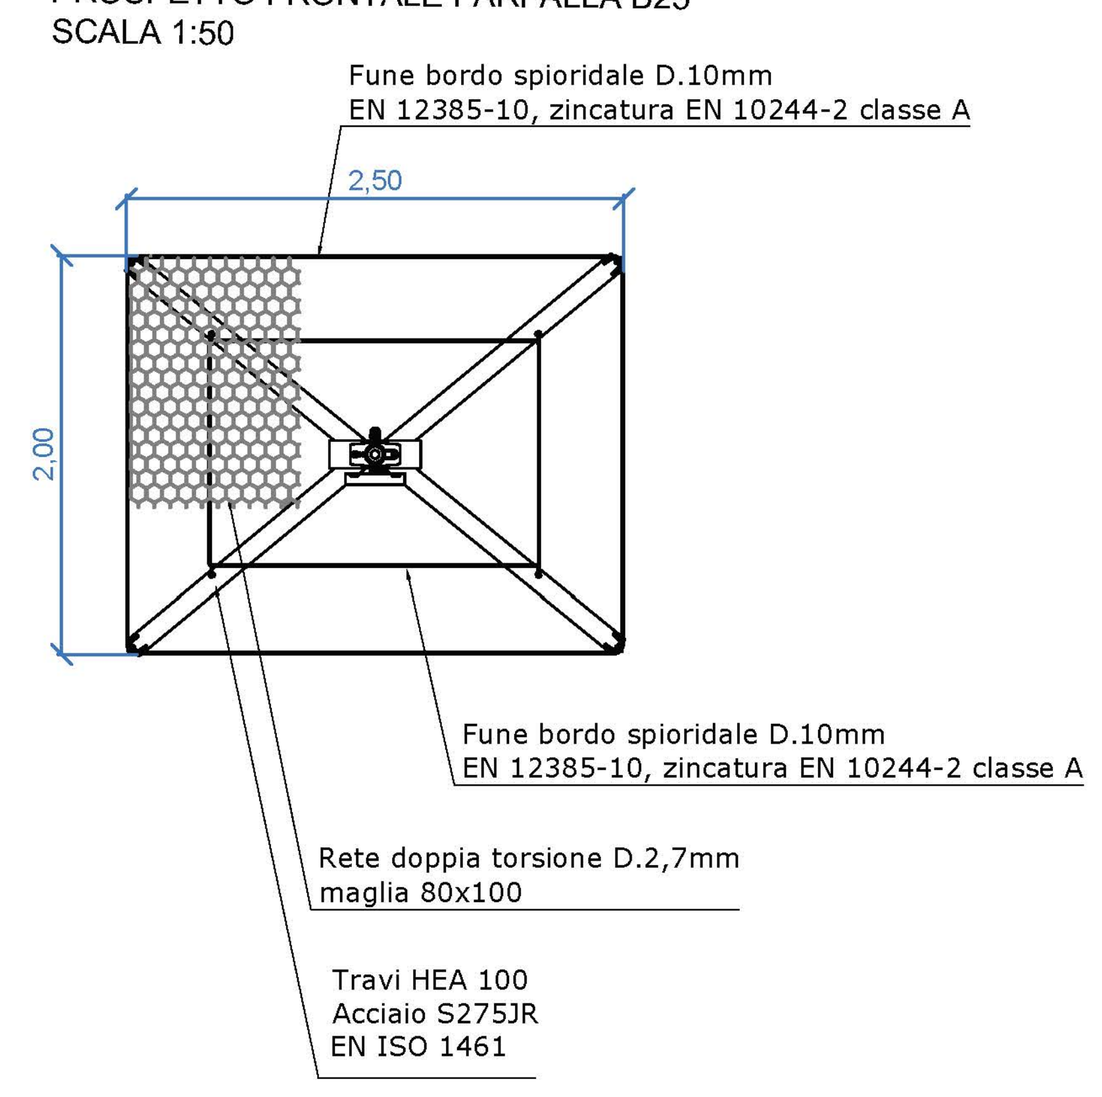


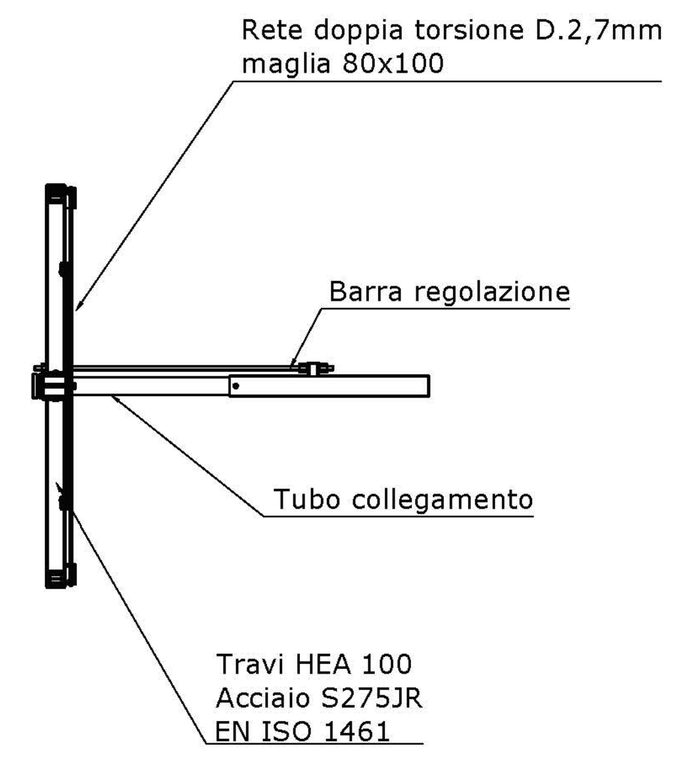

FONDAZIONE CON ANCORAGGIO
REALIZZATO DA ESTERNO E TUBO TELESCOPICO
SCALA 1:50

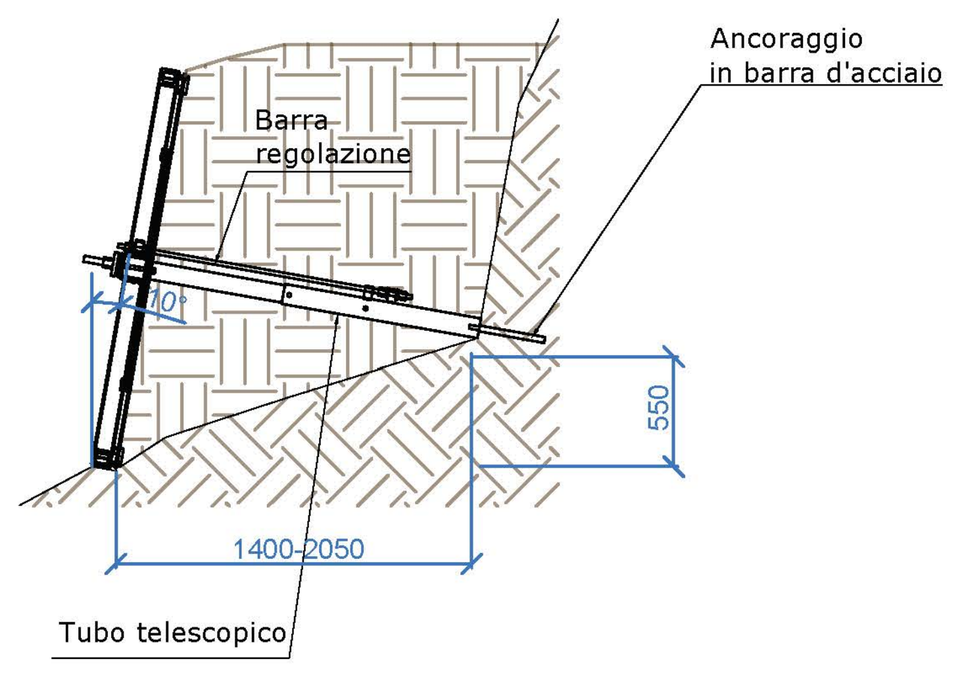



FARFALLA B25
FONDAZIONE CON ANCORAGGIO ESTERNO
SCALA 1:50

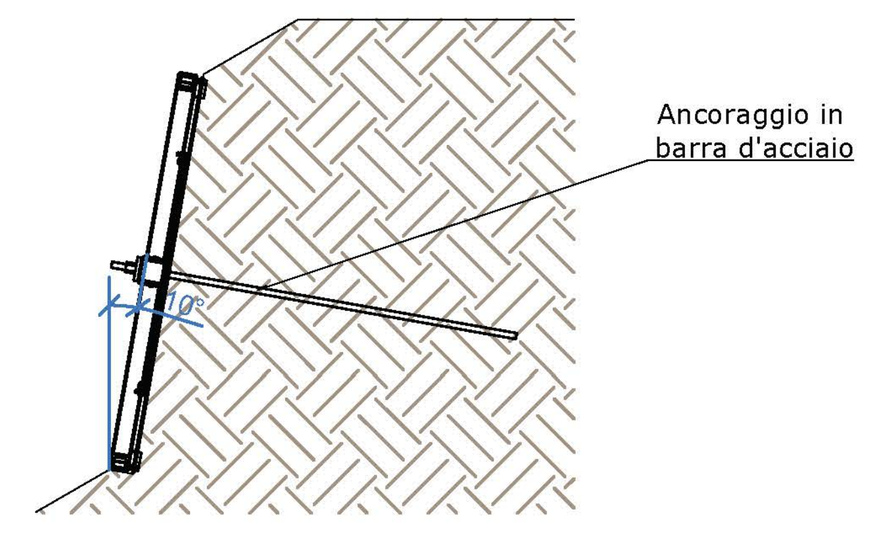


LEGENDA	
Consolidatori monoancoraggio tipo farfalla B25; h = 2,50 m	
Consolidatori monoancoraggio tipo farfalla B38; h = 3,45 m	
Consolidatori monoancoraggio tipo farfalla B38; h = 3,85 m	
Ancoraggi al piede: n°1 tipo Sirive R32 l = 3,00 m	①
Ancoraggi al piede: n°2 tipo Sirive R32 l = 3,00 m	②
Lunghezza ancoraggio centrale tipo Sirive R38 per Farfalle B25	l =11,00 m
Lunghezza ancoraggio centrale tipo Sirive R51 per Farfalle B38	l =11,00 m l =11,00 m
Opere in costruzione / riporti	
Opere in demolizione / scavi	

KEYMAP

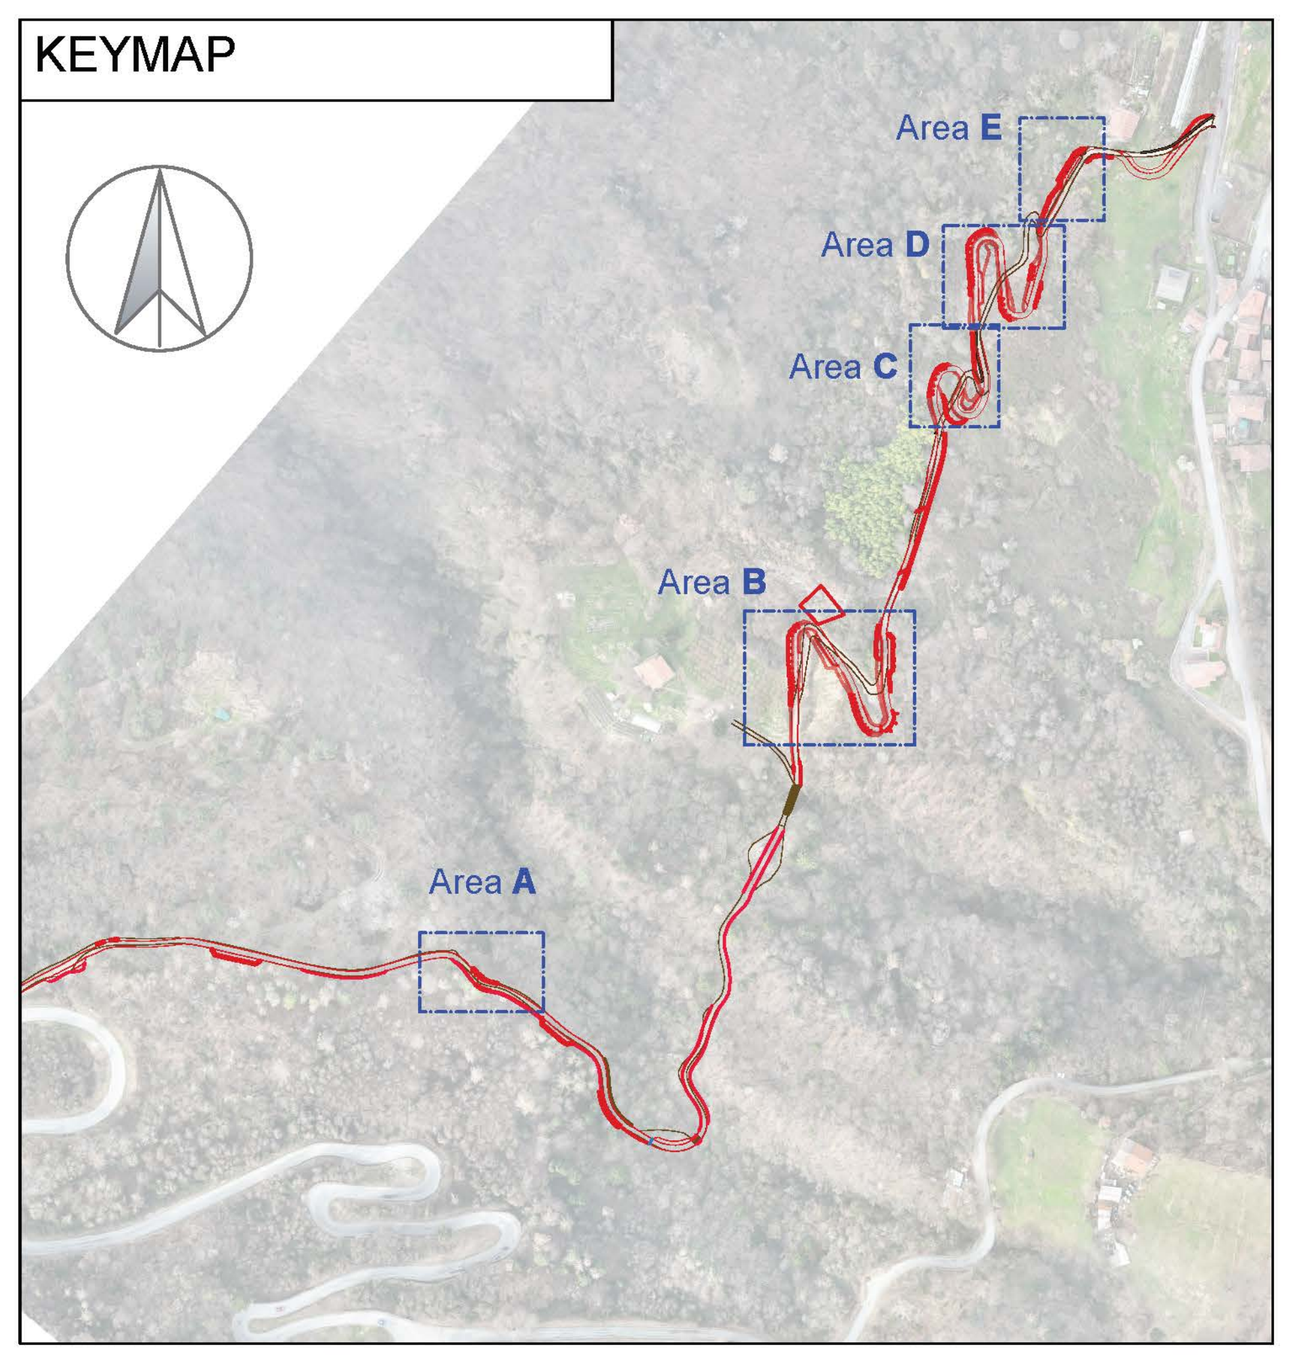

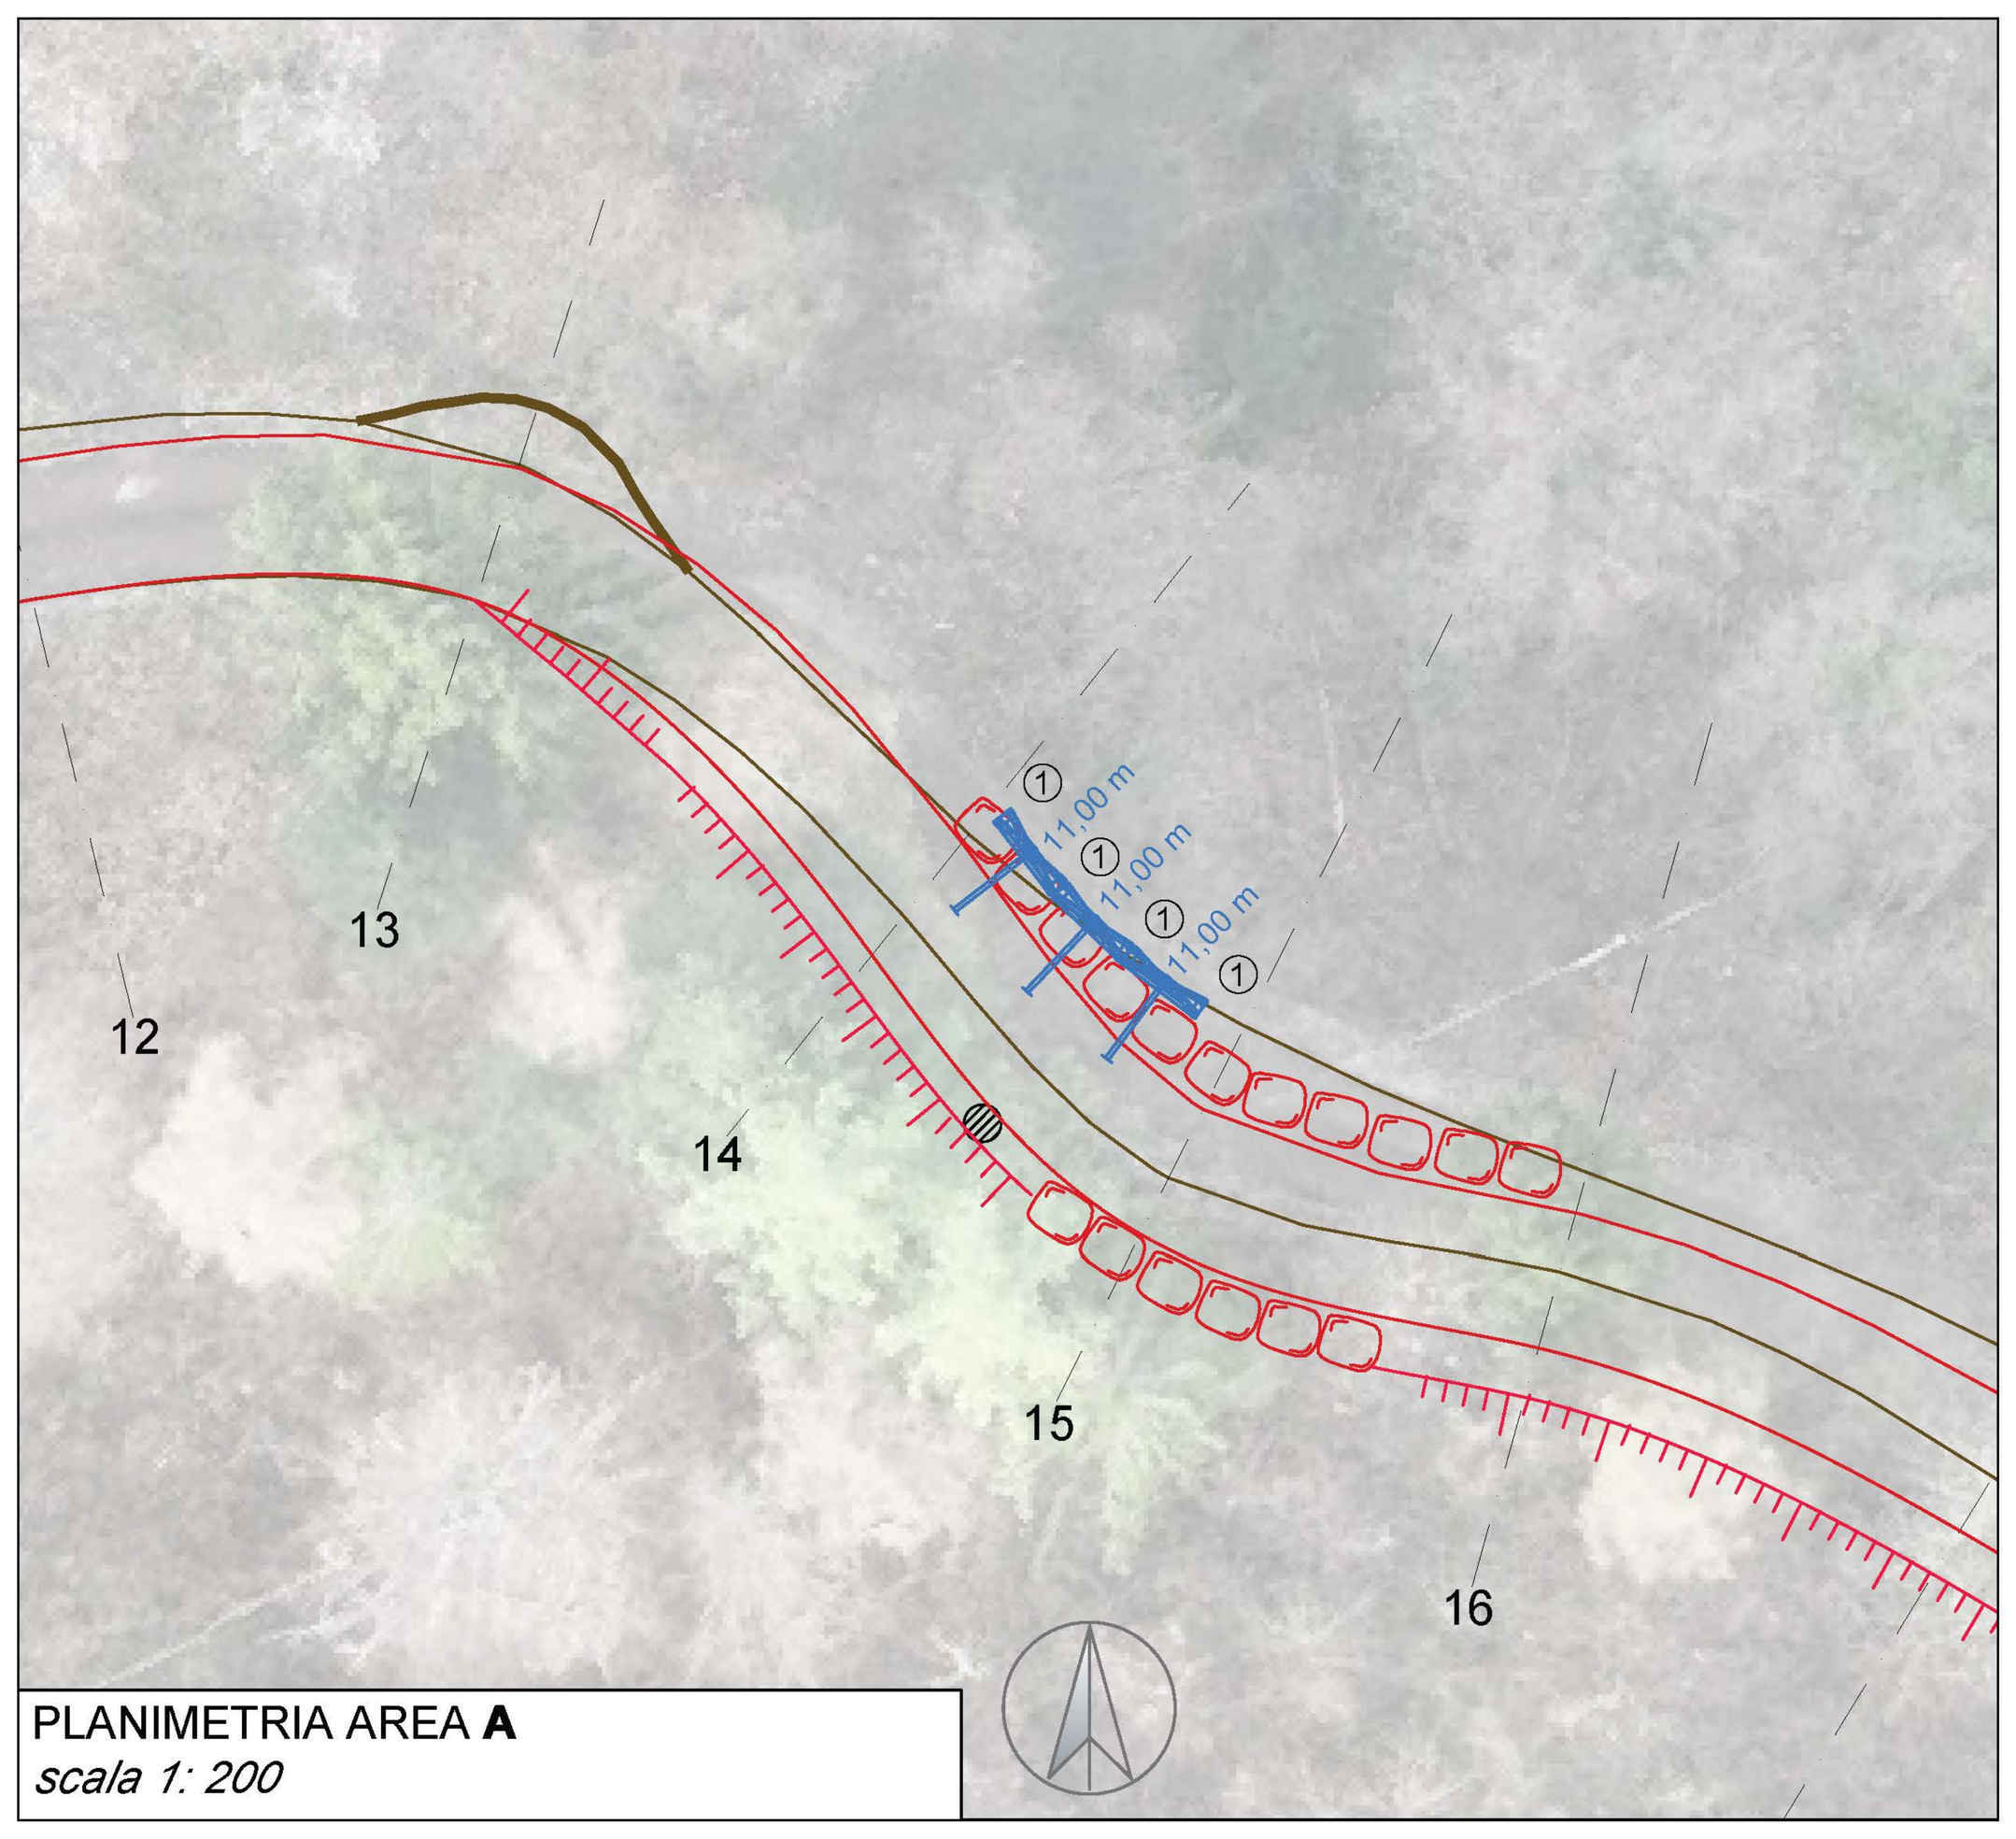

PLANIMETRIA AREA **A**
scala 1: 200

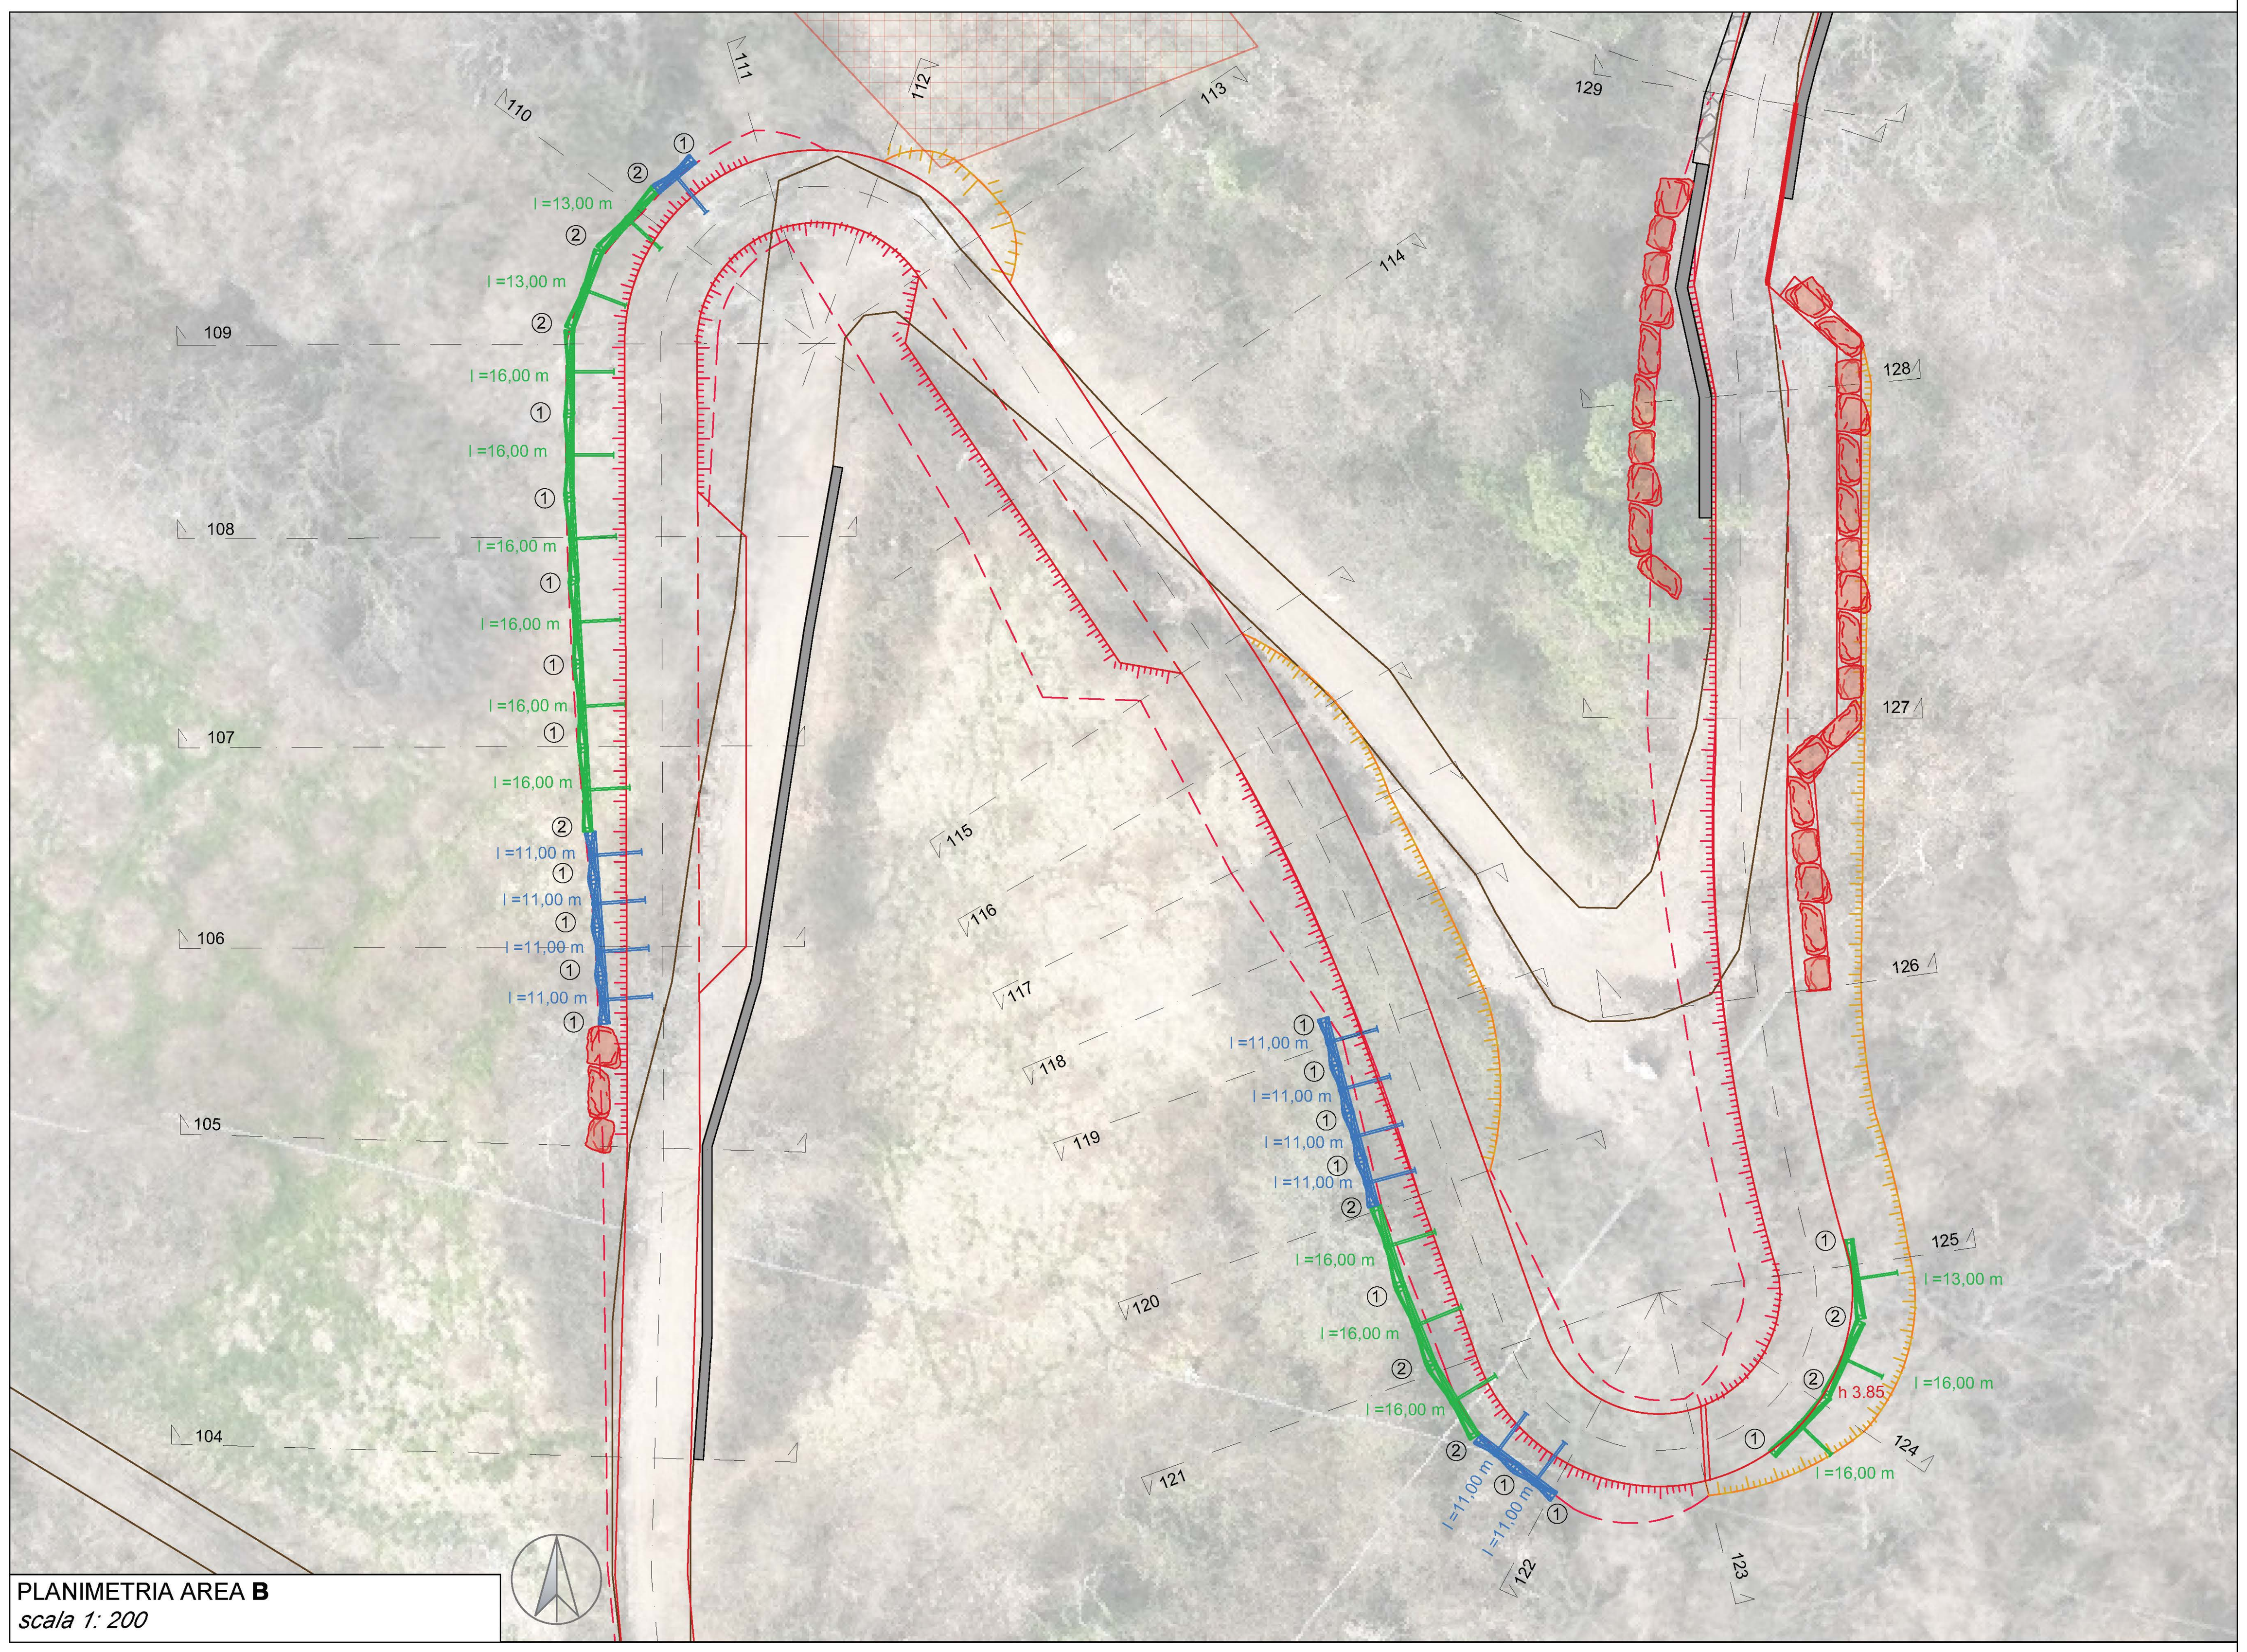

PLANIMETRIA AREA **B**
scala 1: 200

REGIONE LOMBARDIA - PROVINCIA DI BRESCIA
COMUNE DI PISOGNE

OGGETTO:
PROGETTO ESECUTIVO
MESSA IN SICUREZZA STRADA PER SONVICO A SEGUITO DEL CROLLO DELLA GALLERIA DI PROTEZIONE.
LOTTO 2: STRADA ALTERNATIVA TEMPORANEA, SMARINO DEL MATERIALE, ULTERIORE DISGAGGI E SISTEMA DI MONITORAGGIO CUP: D57G26000120006.

COMMITTENTE:
Comune di Pisogne
Viale Vallecamonica 2
25055 - Pisogne - BS

COMMESSA:	L.431.26	ELABORATO:	L.431.26.PE.B.108	DATA:	LUGLIO 2026
TITOLO:	PLANIMETRIA E DETTAGLI STRUTTURE DI SOSTEGNO MONOANCORAGGIO			SCALA:	1:200 - 1:50

VERSIONE:	DATA	DESCRIZIONE	RED.	VER.	APP.

SPAZIO RISERVATO ALL'UFFICIO TECNICO:

IL R.U.P.:

IL SINDACO:


PROGETTO:

TECNICO INCARICATO:
Ing. Luca Vitali
via Mazzini, 12/a 25043 - Breno (Brescia)
tel. 0364.21166 - cell. 3939263222
info@ingvitali.it - www.studioingegneriavitali.it
p.iva 02266370986 - c.f. VTLLGR73S11B149F


dott.ing.

TOLLERANZE: TUTTE LE MISURE SI INTENDONO +/- 0.01 MT, SE NON DIVERSAMENTE SPECIFICATO


La proprietà di questi disegni è riservata, a termine di legge, allo studio d'ingegneria Luca Vitali. E' fatto divieto di riprodurlo o renderlo noto a terzi senza precisa autorizzazione

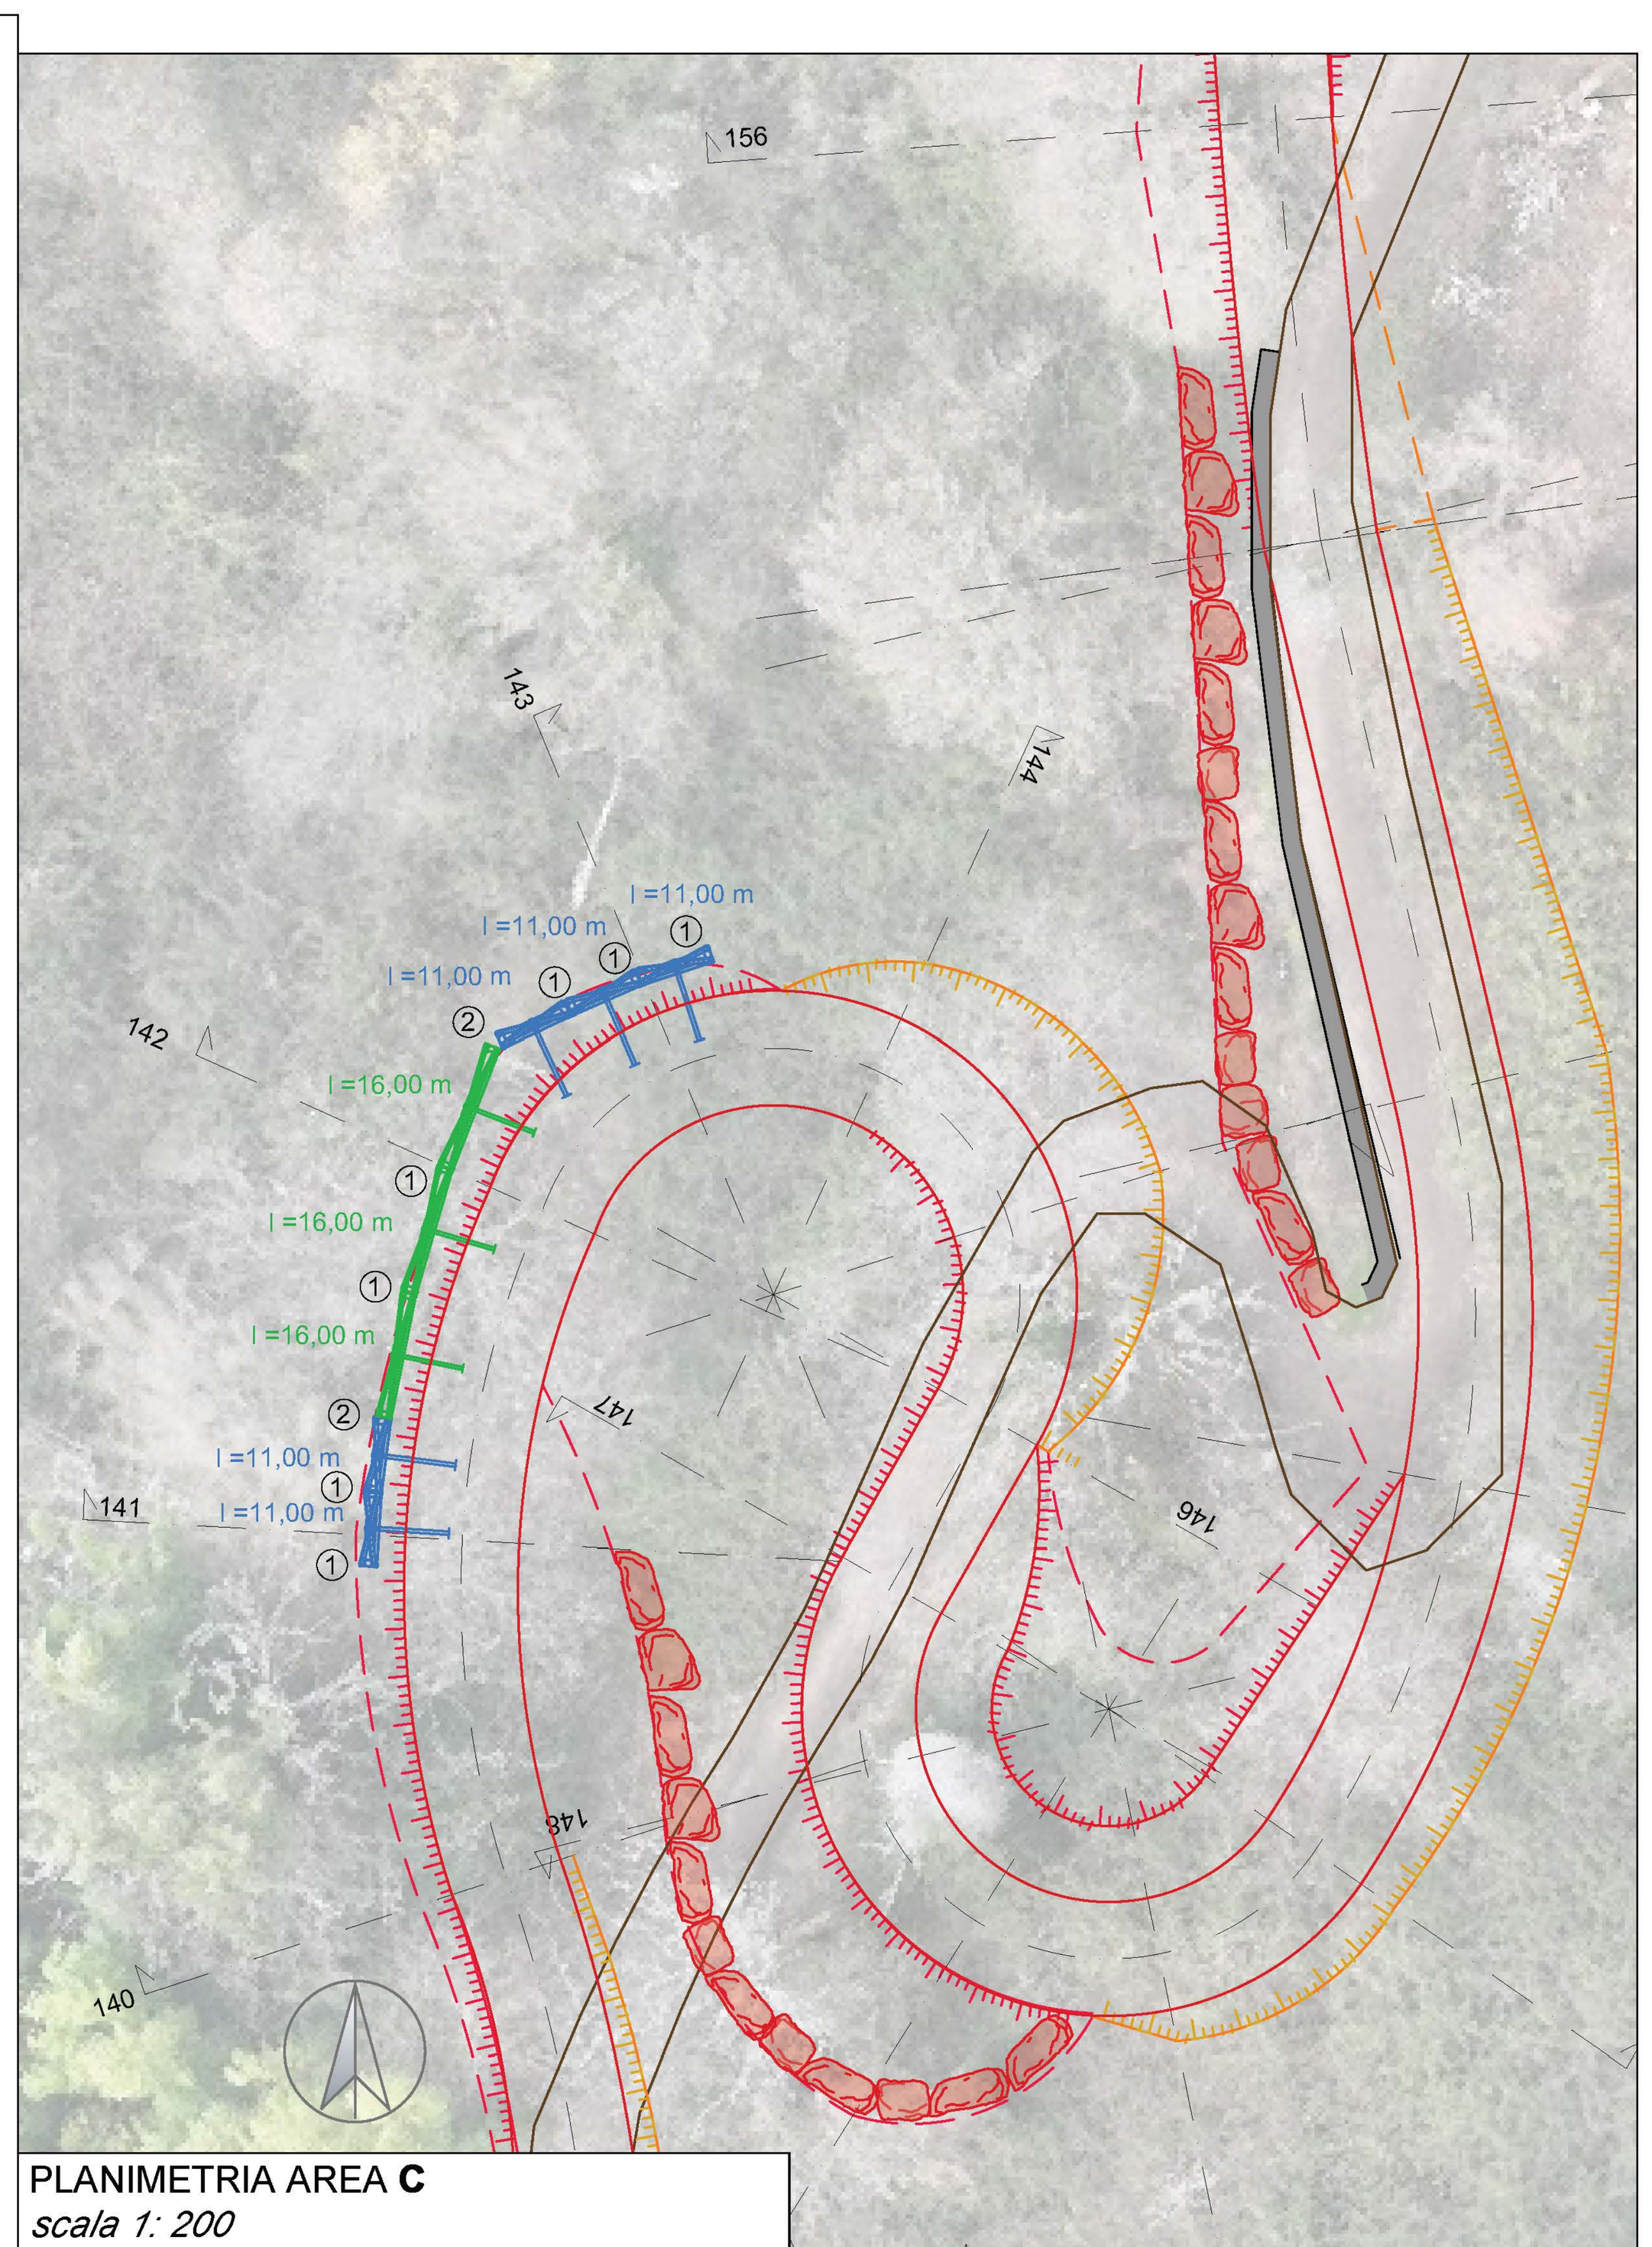

PLANIMETRIA AREA **C**
scala 1: 200

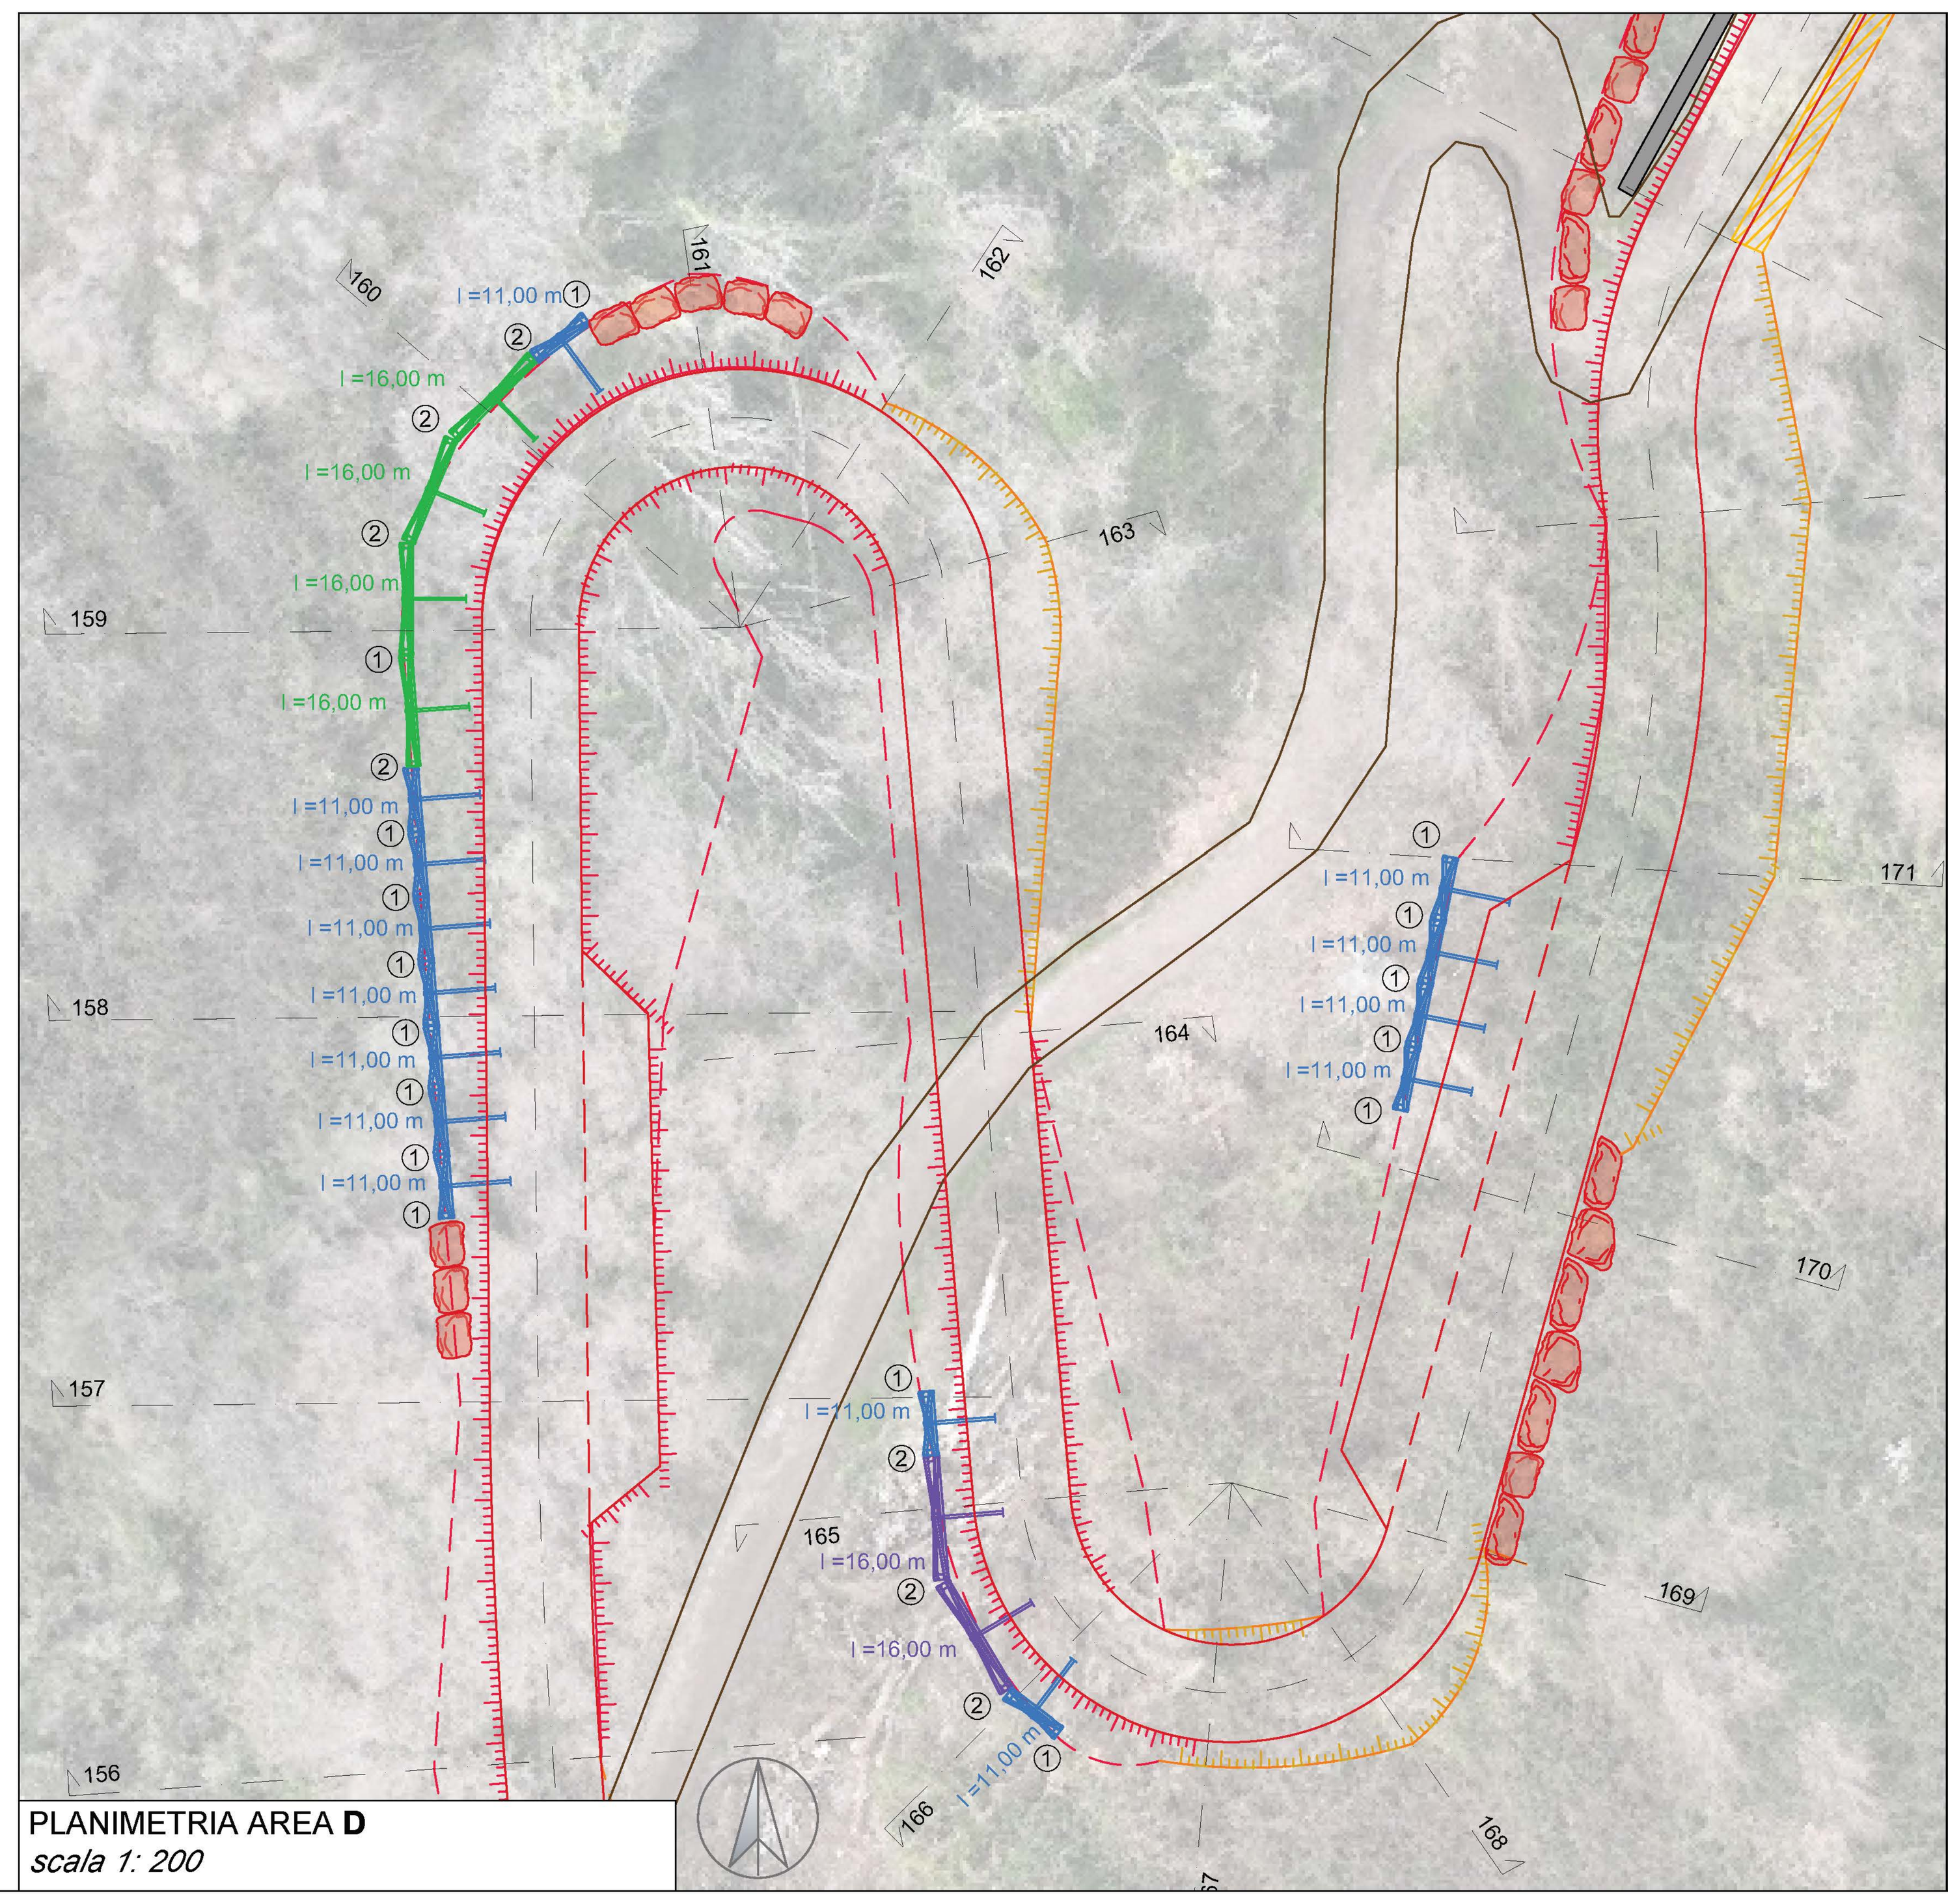

PLANIMETRIA AREA **D**
scala 1: 200

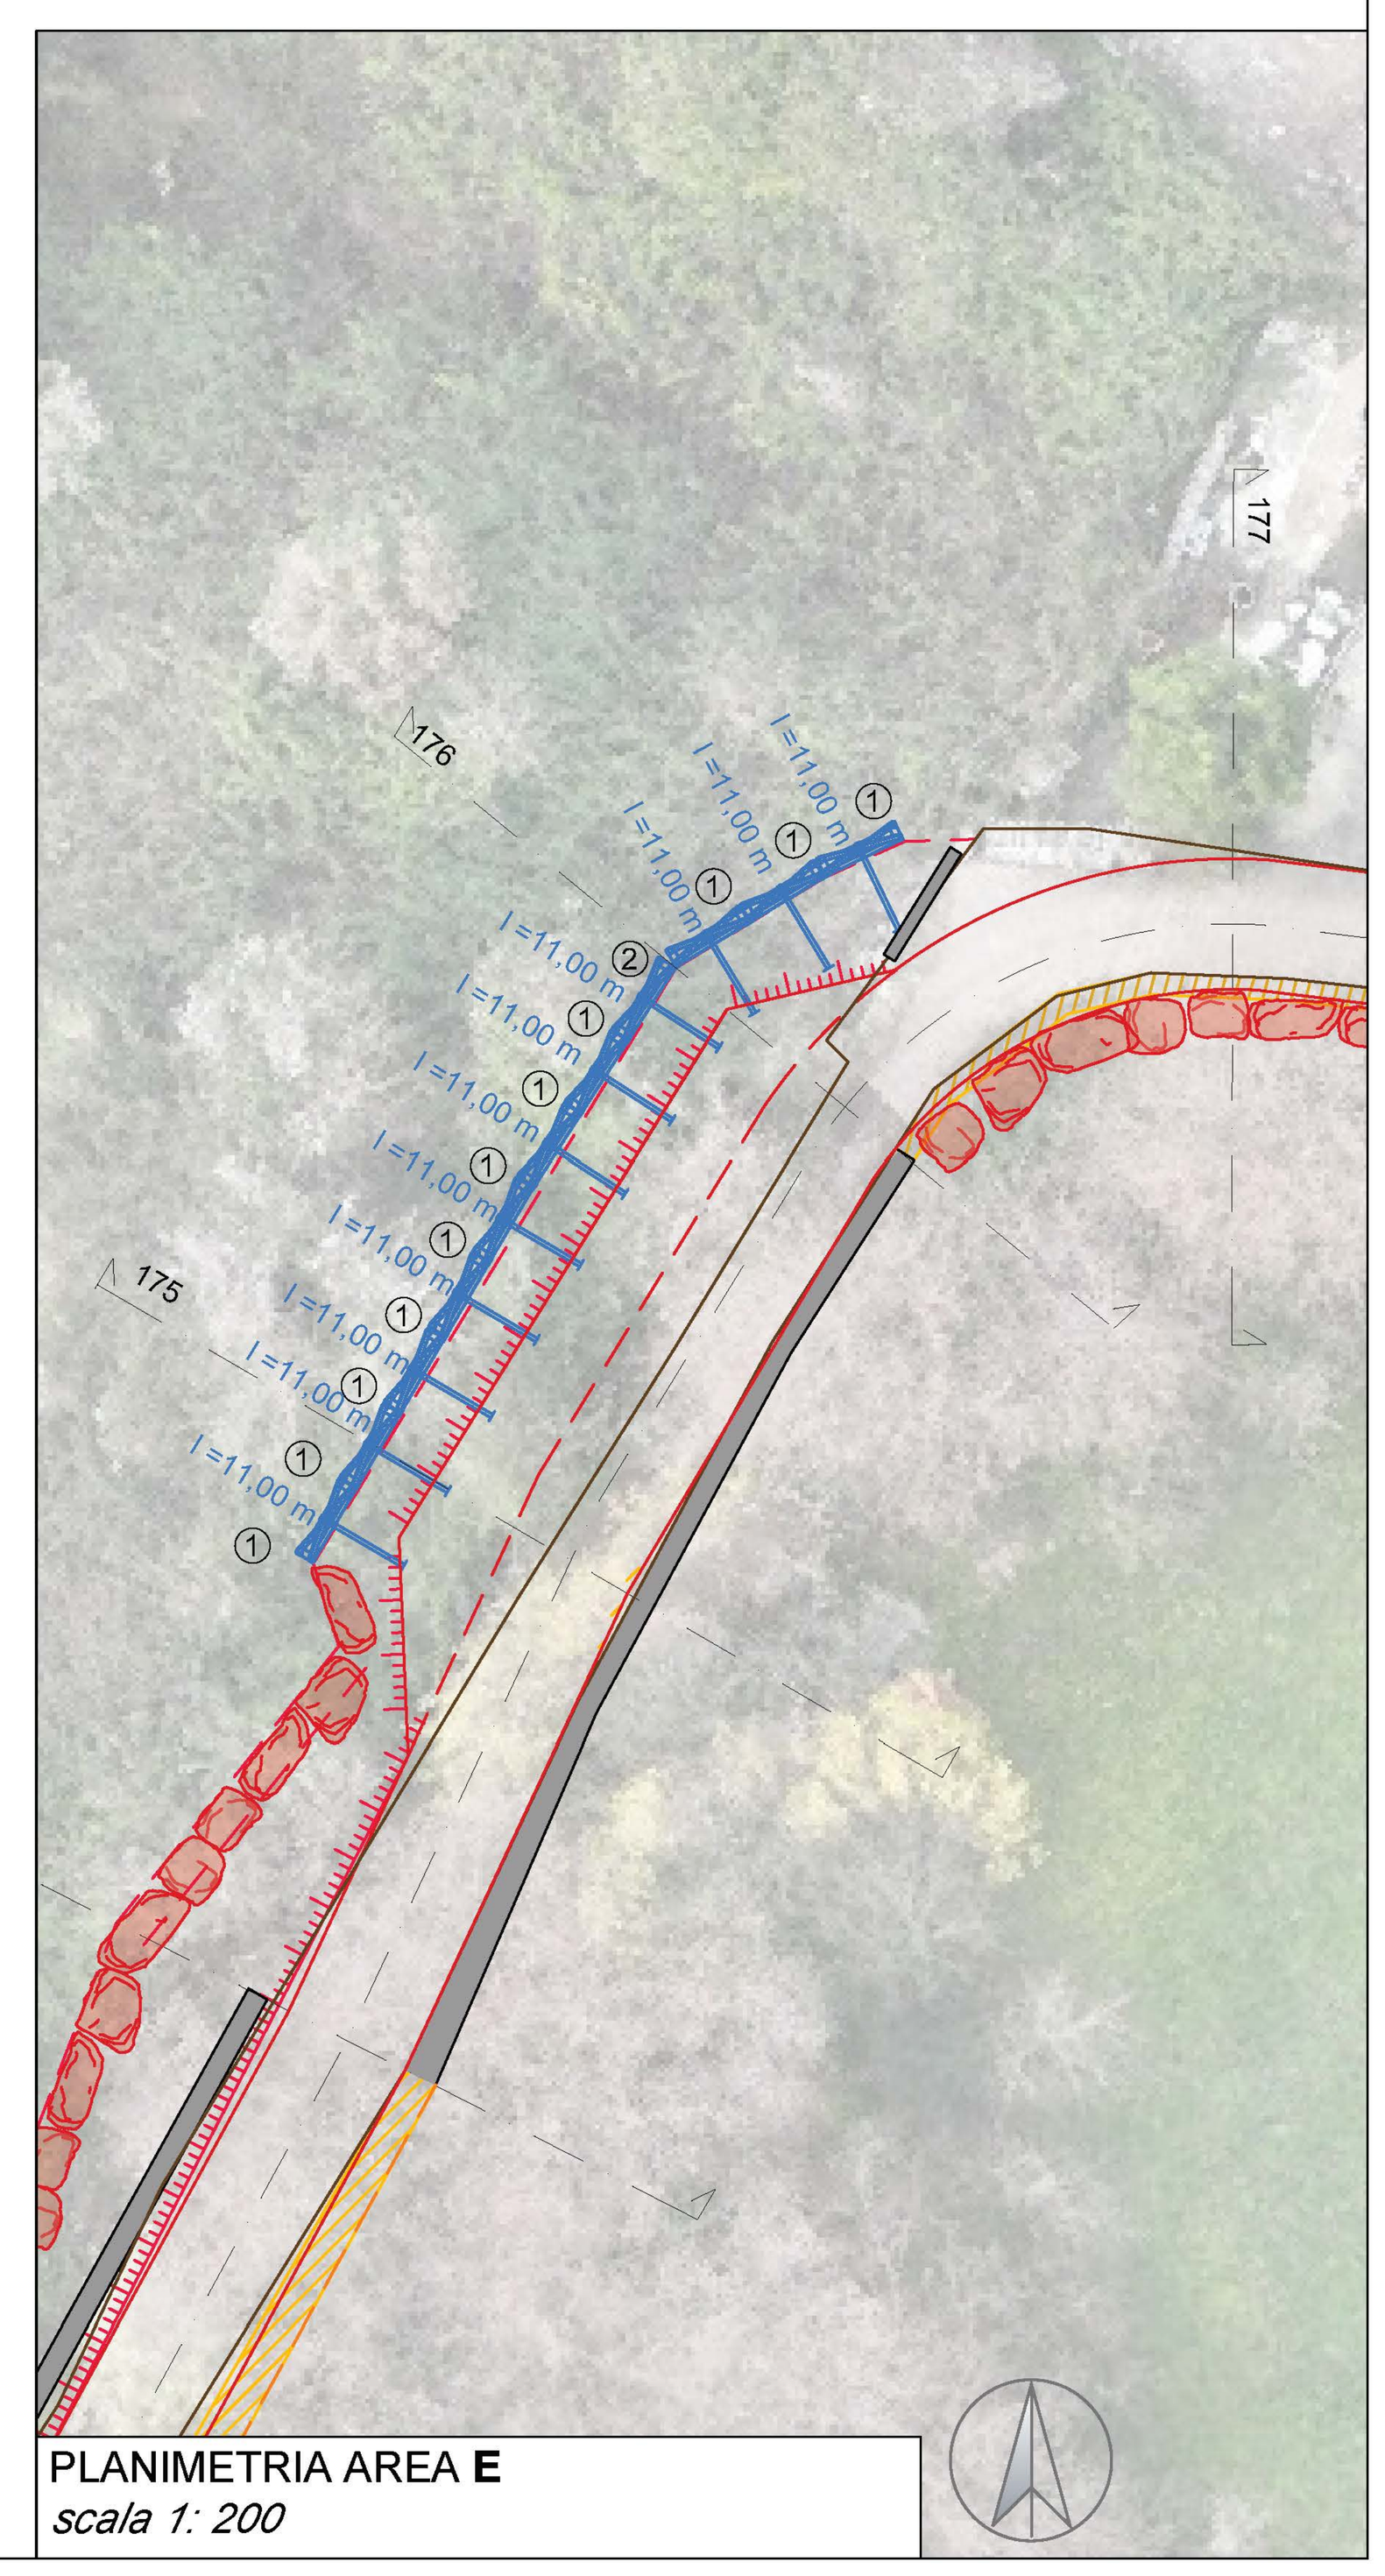

PLANIMETRIA AREA **E**
scala 1: 200