

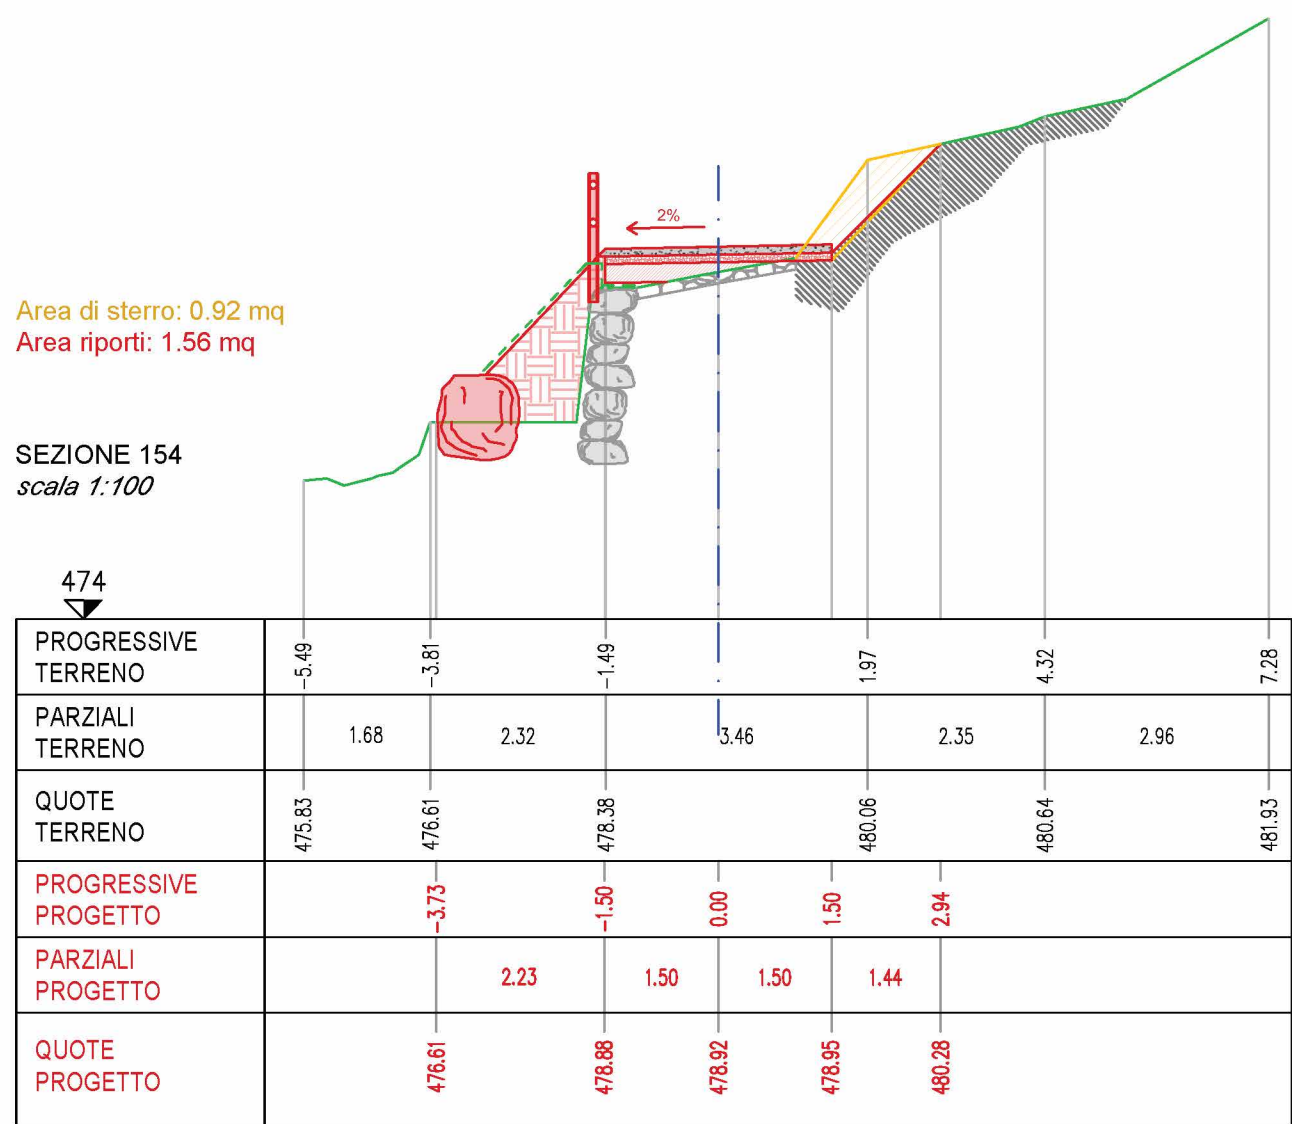
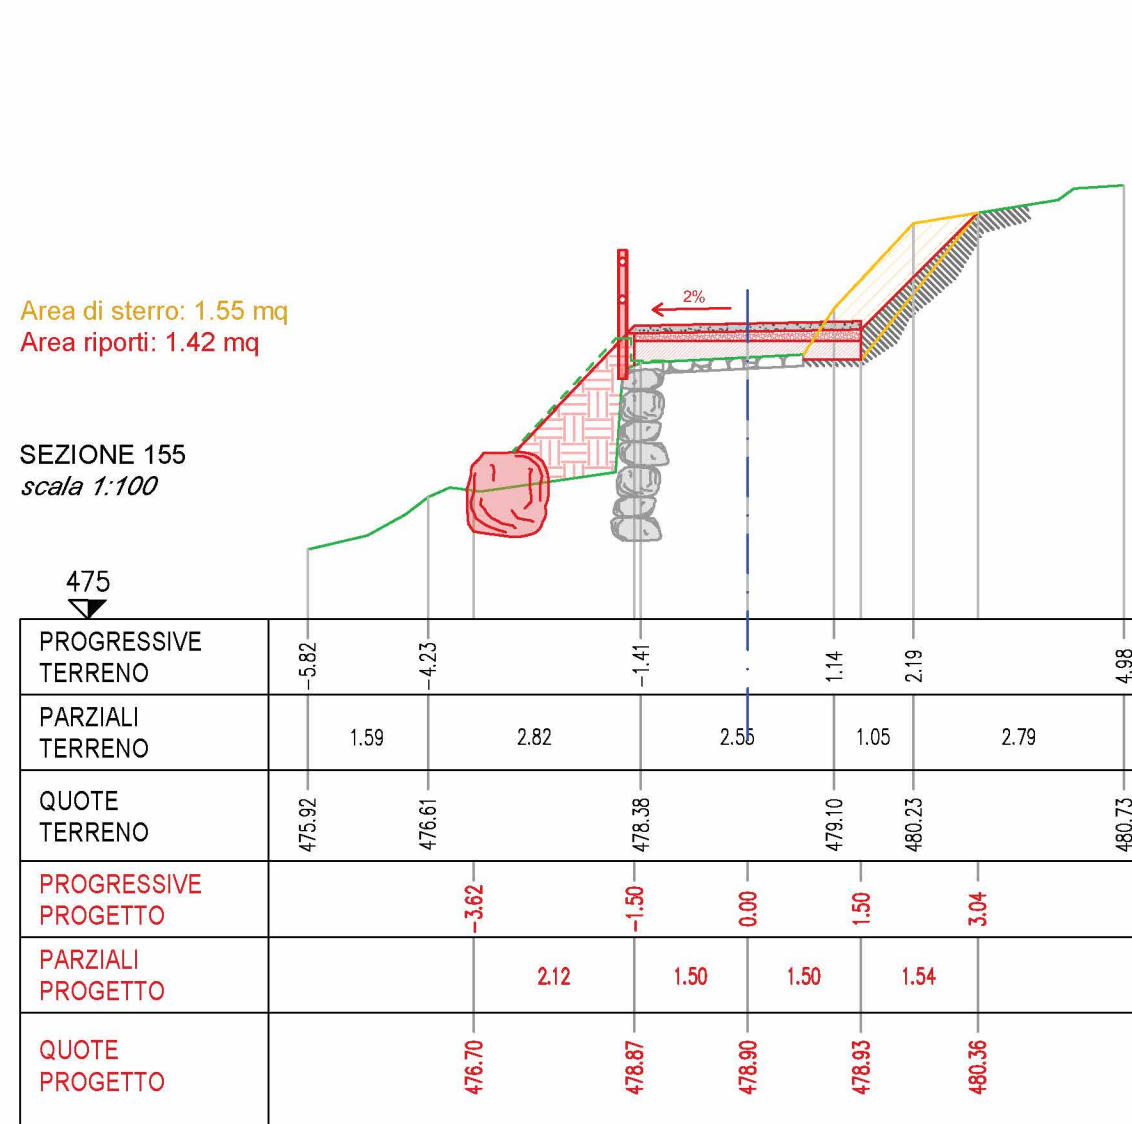
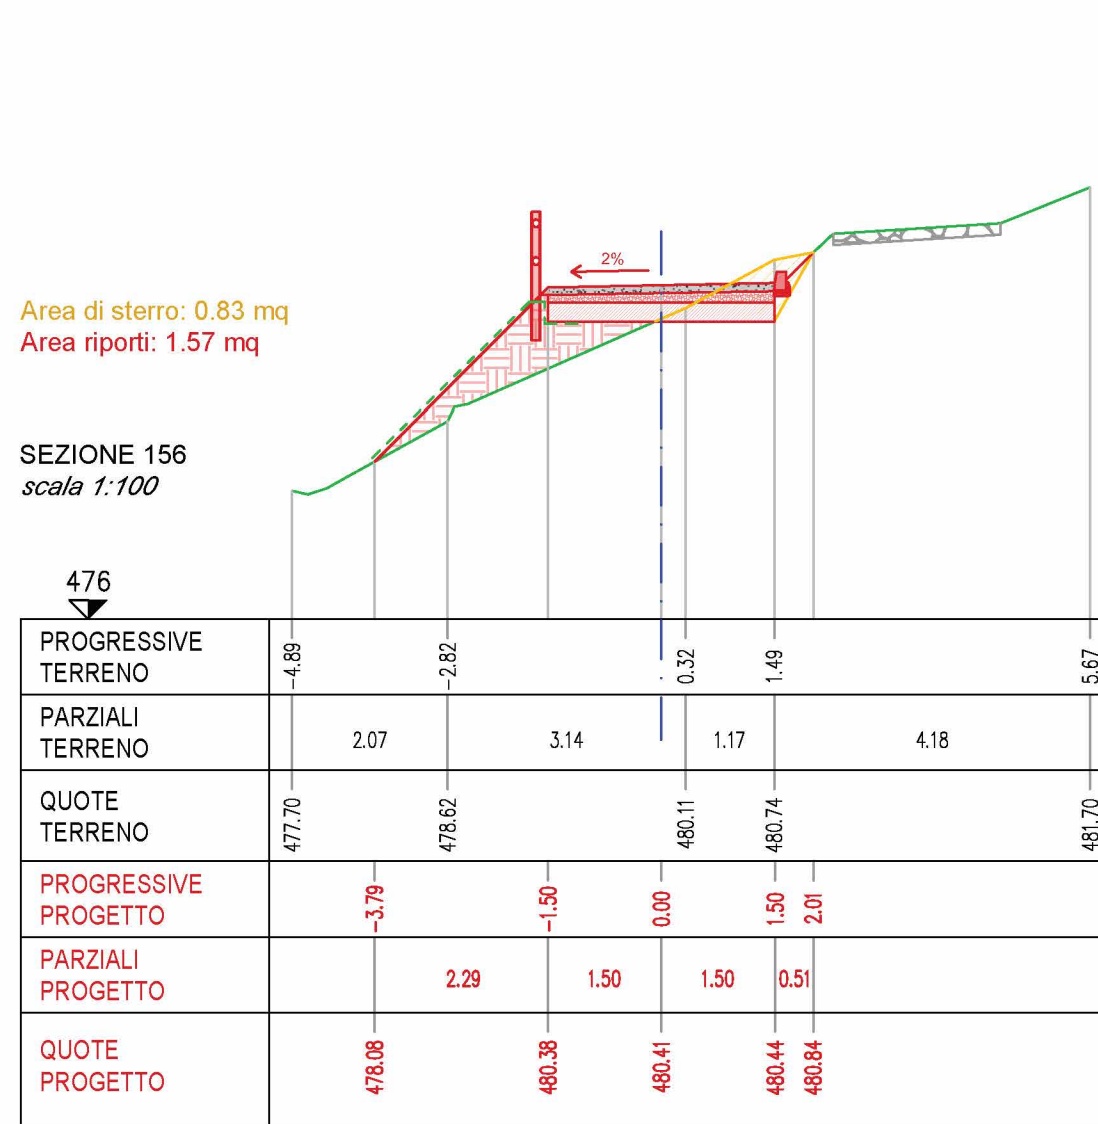
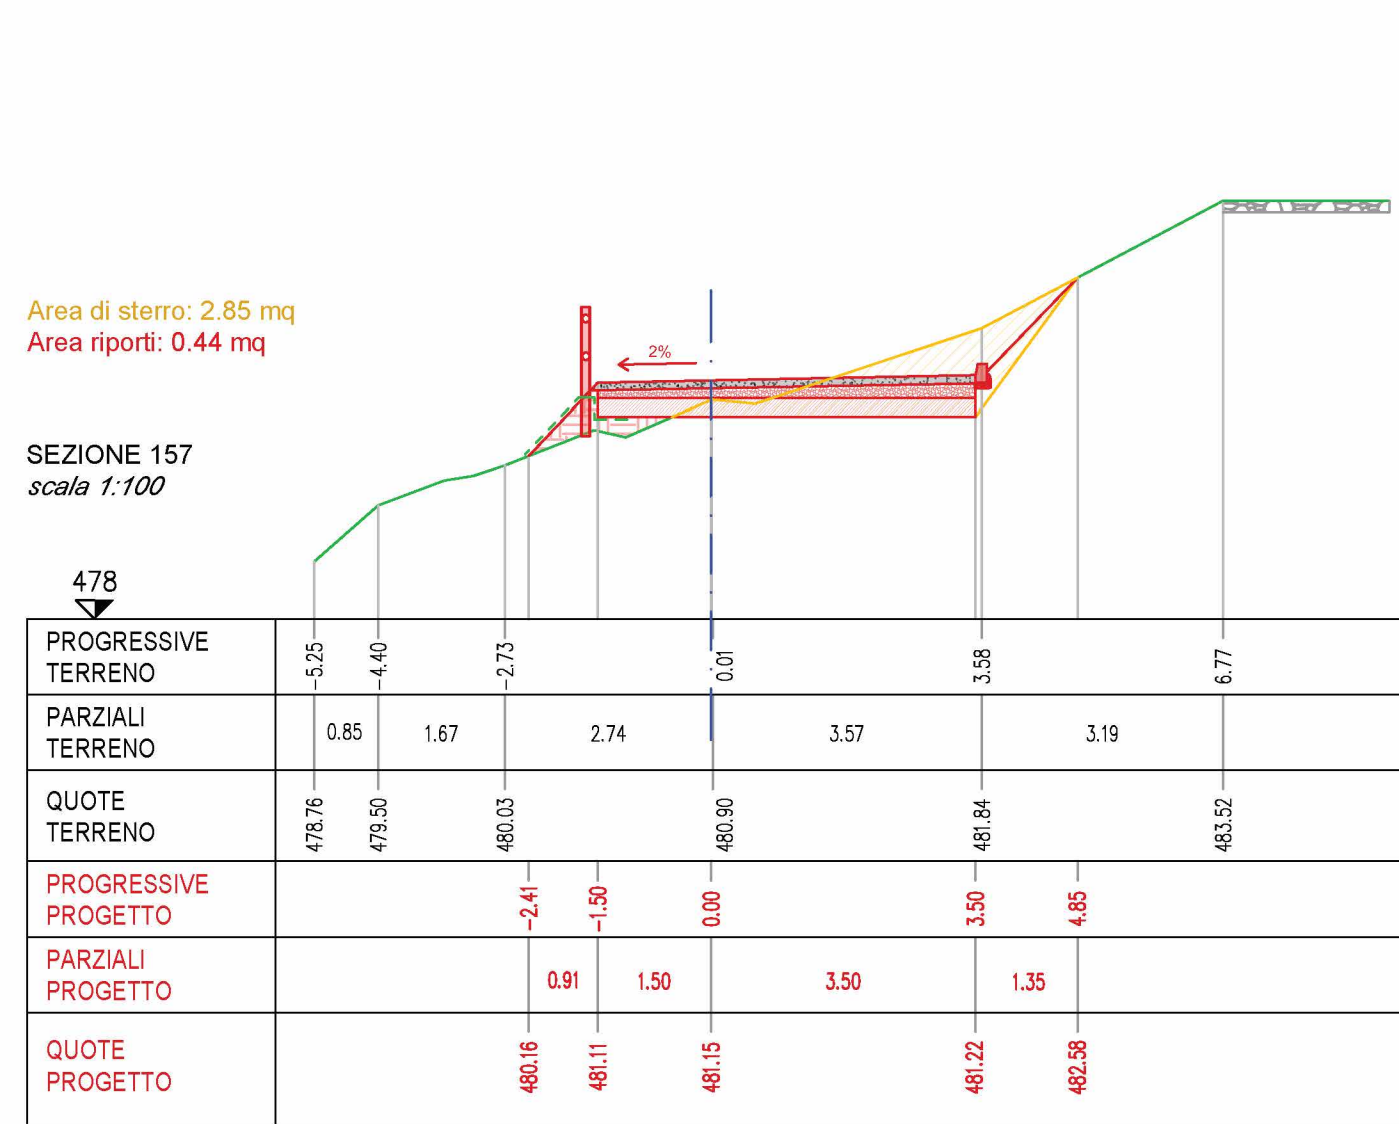
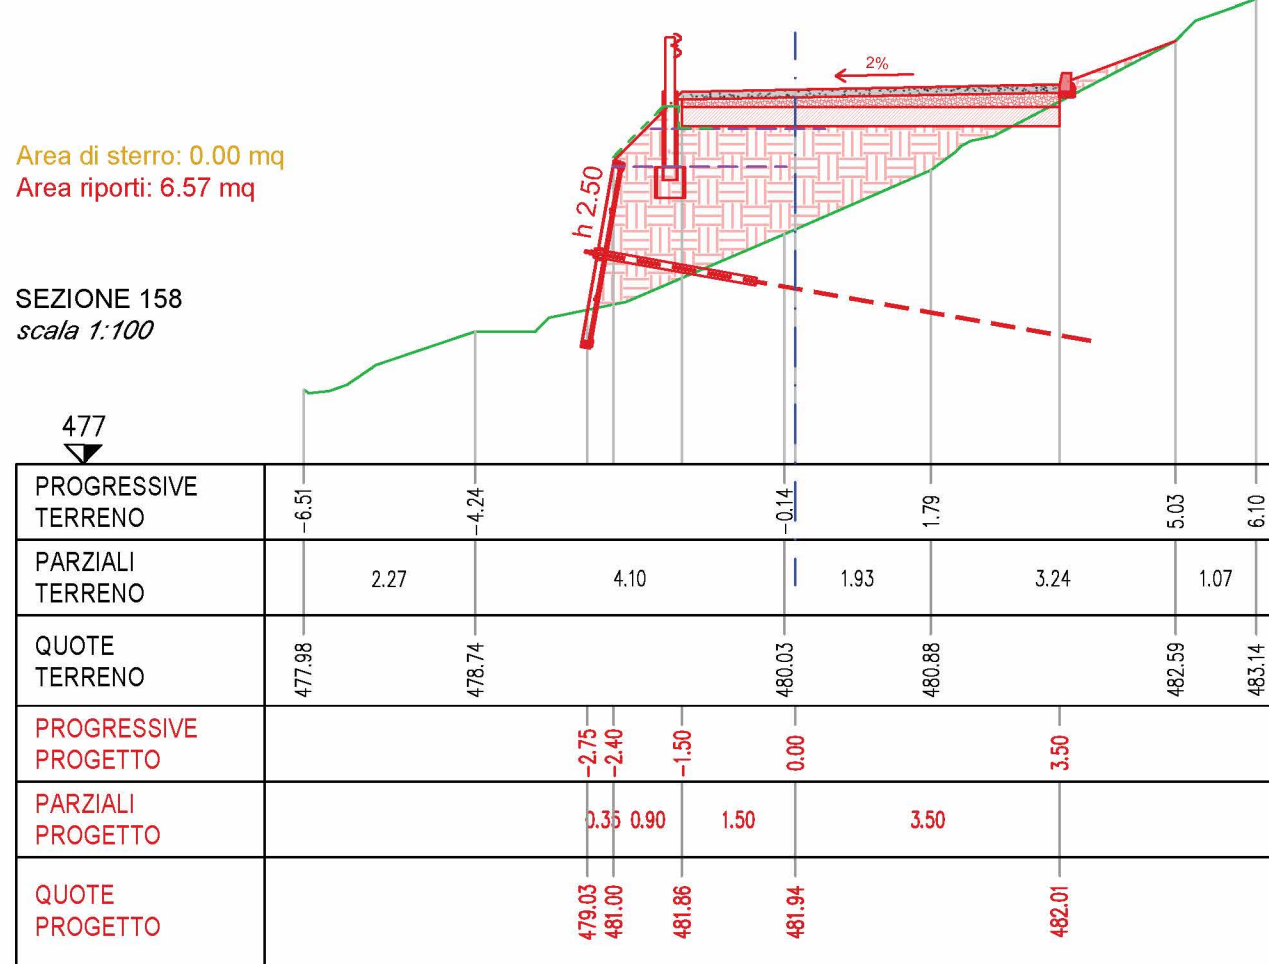
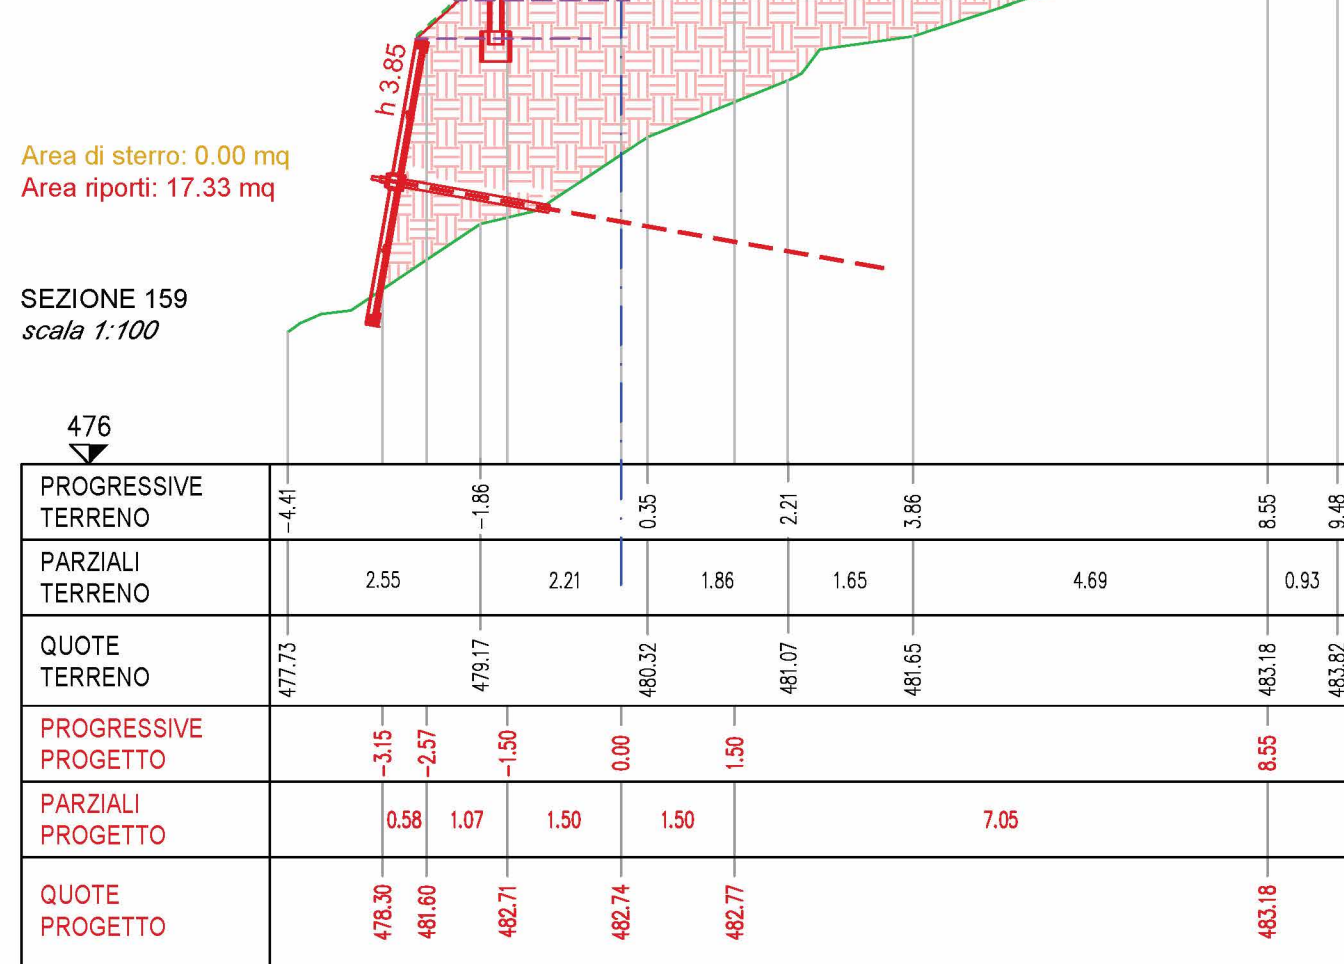
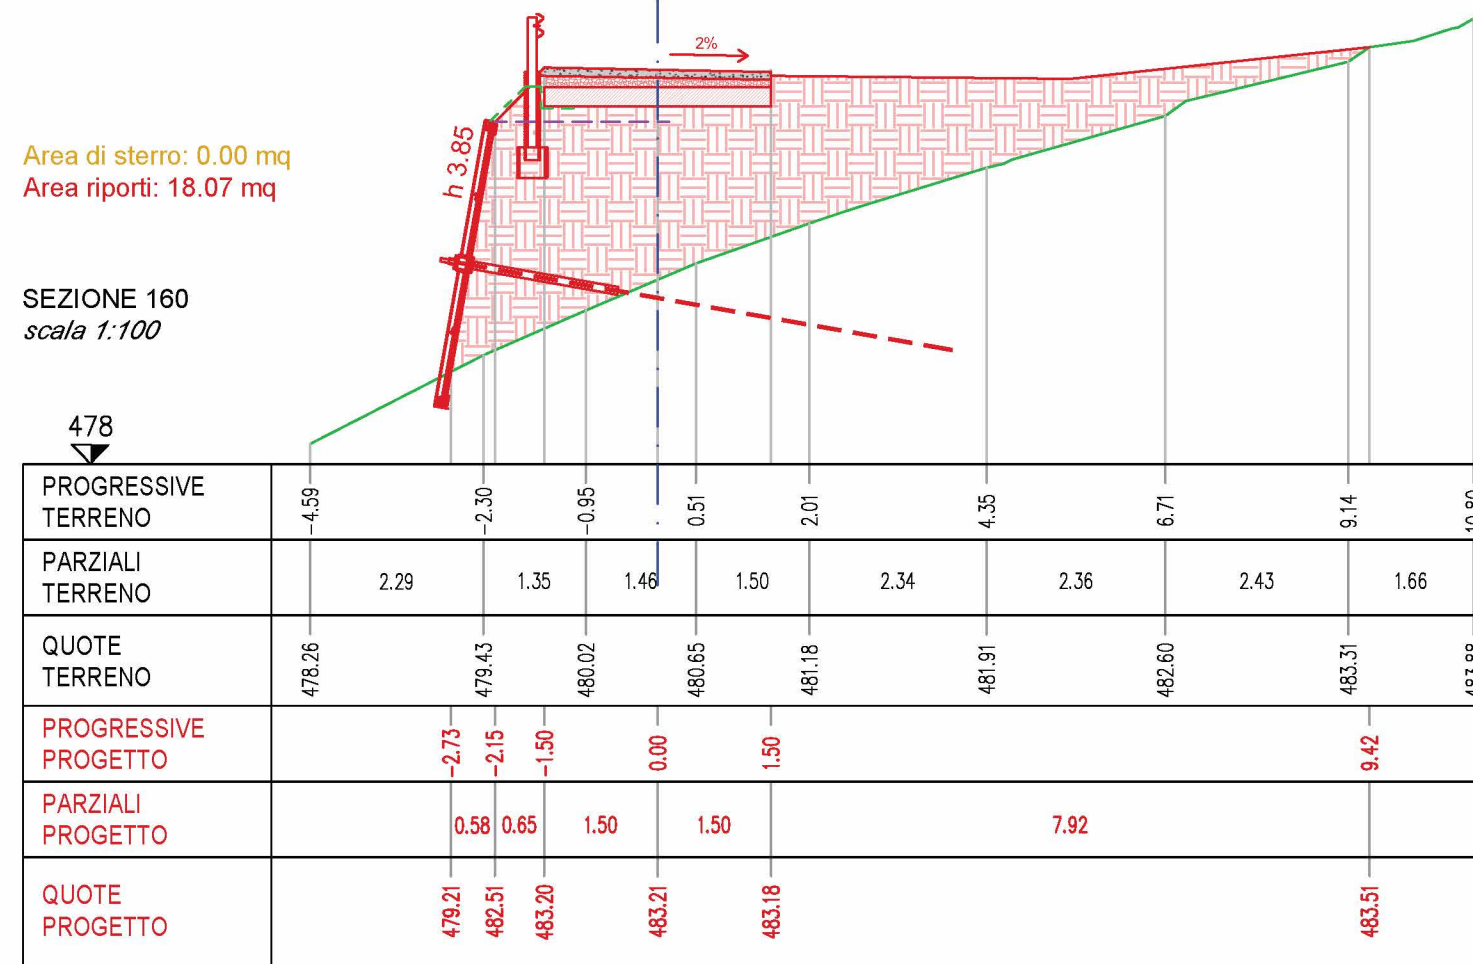
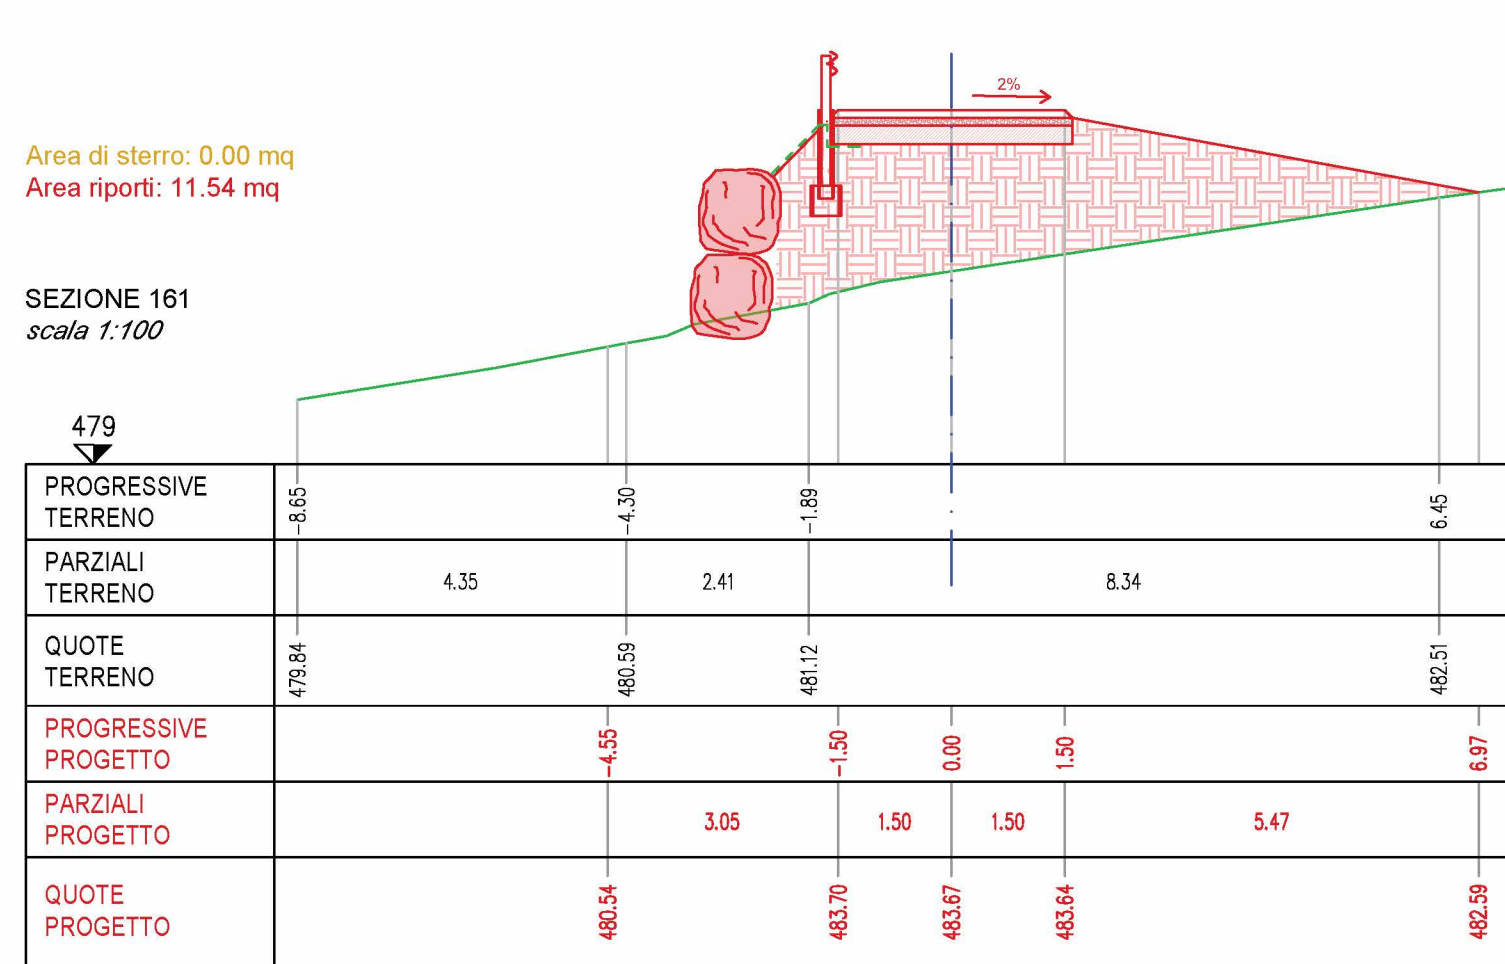
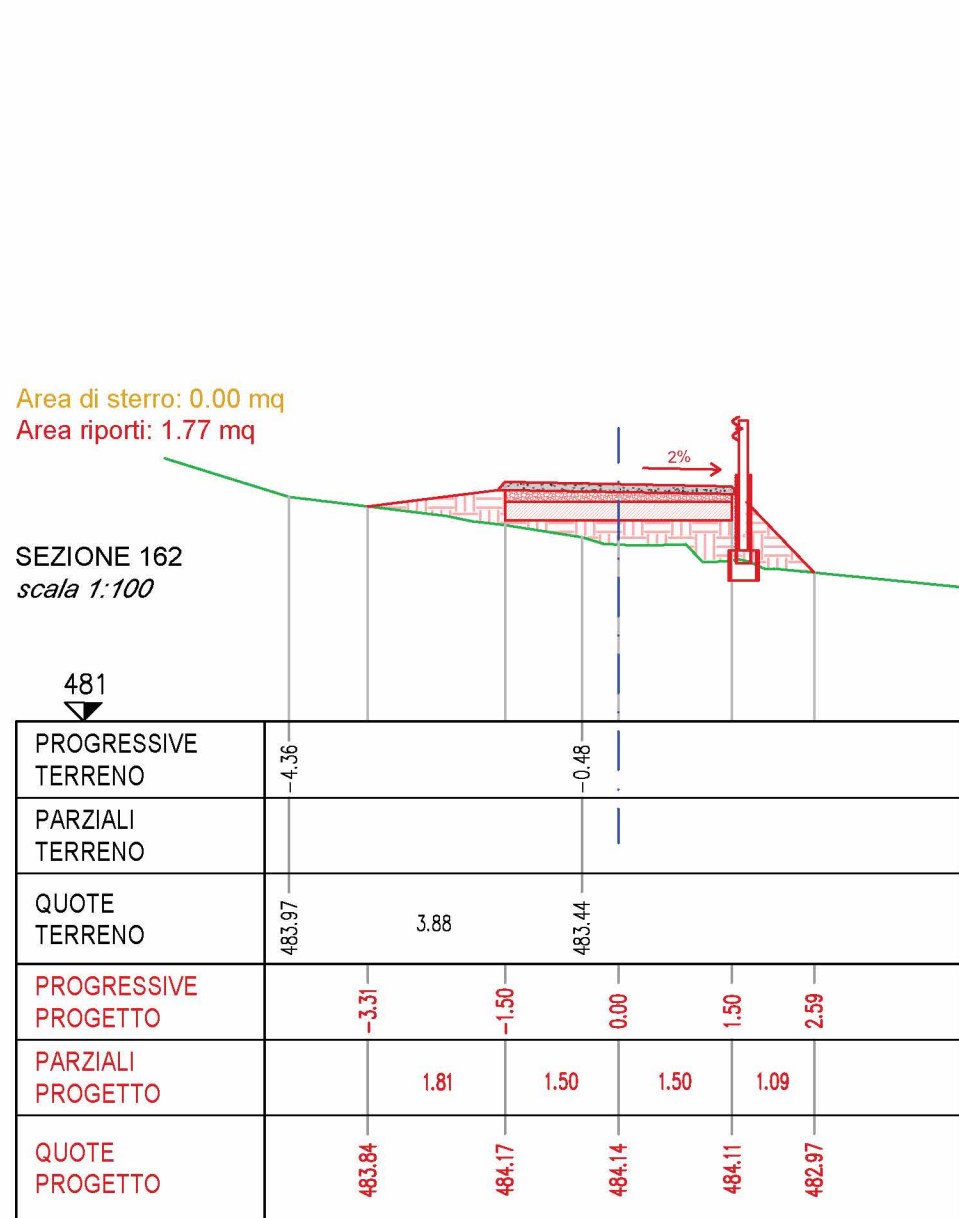
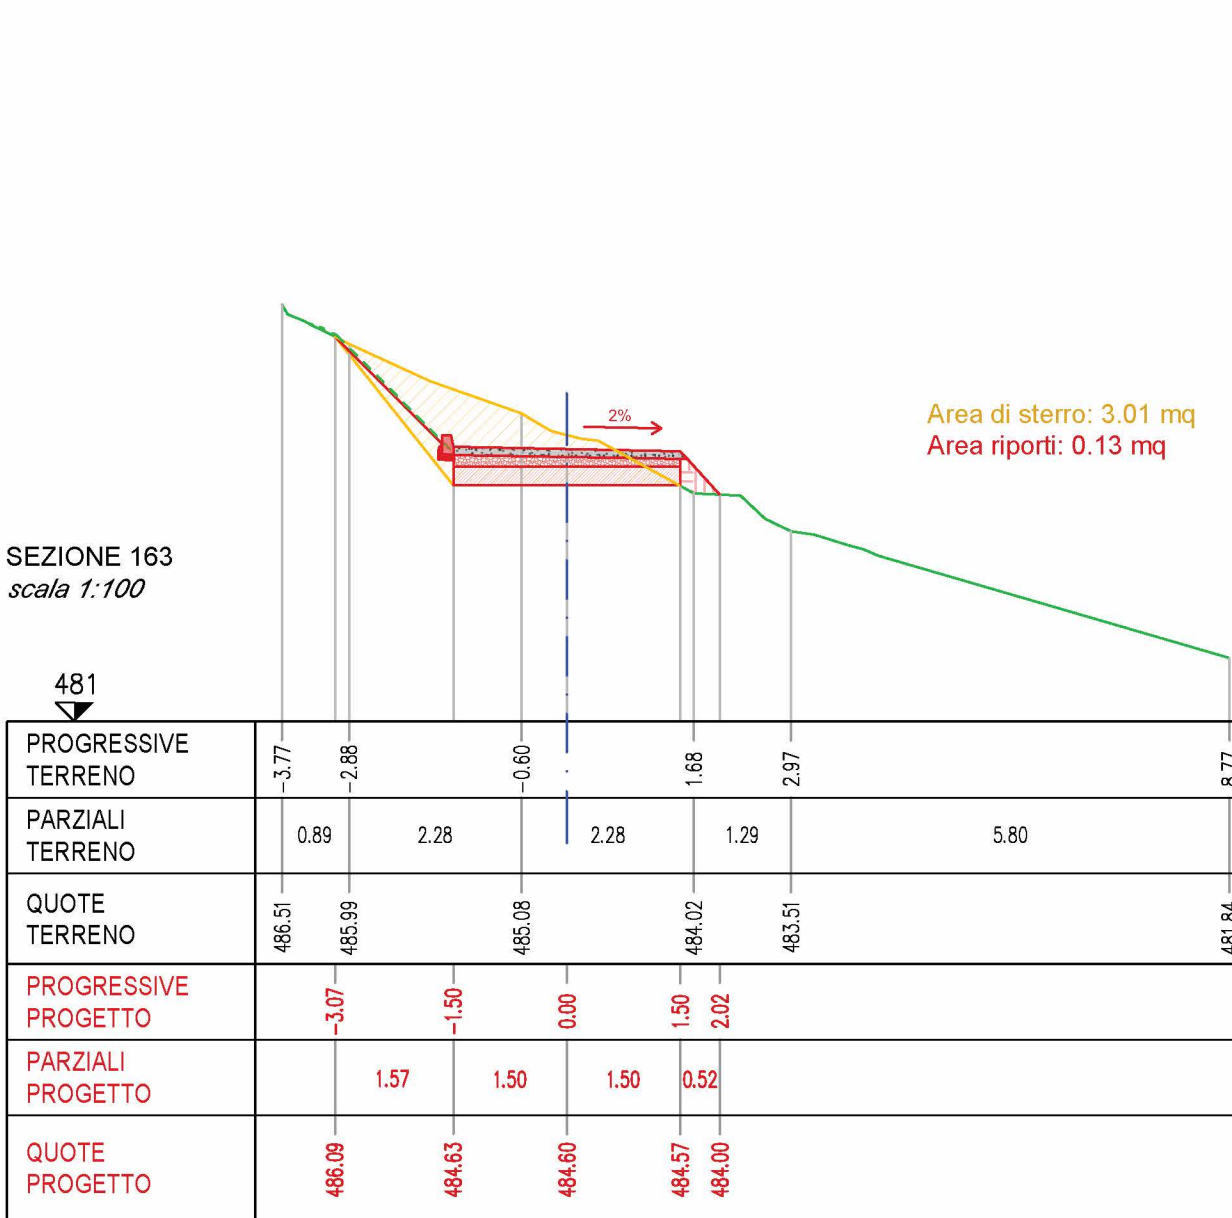
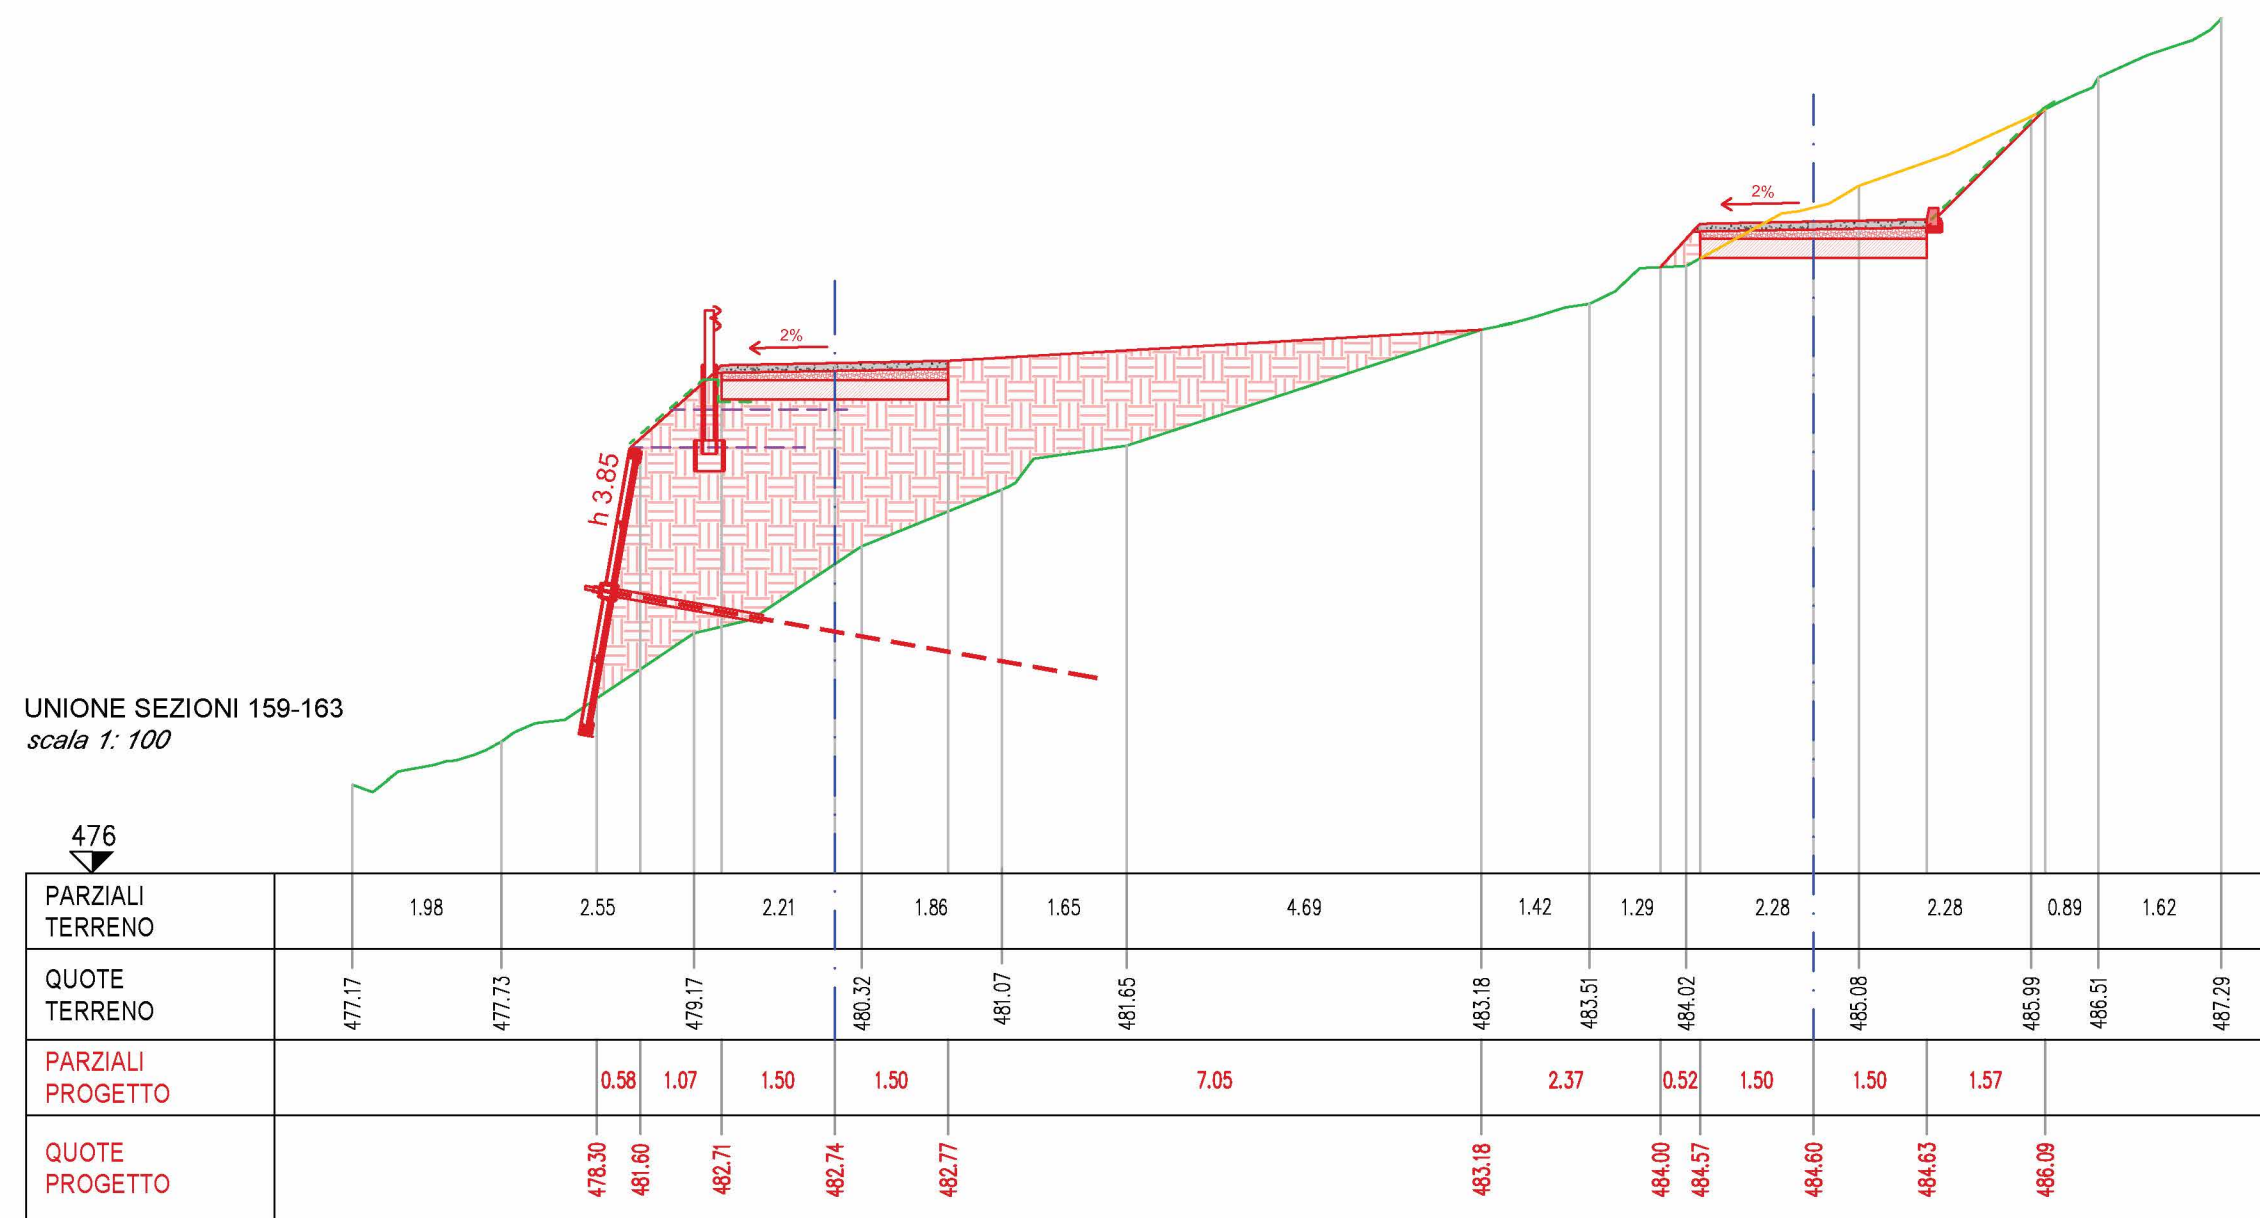
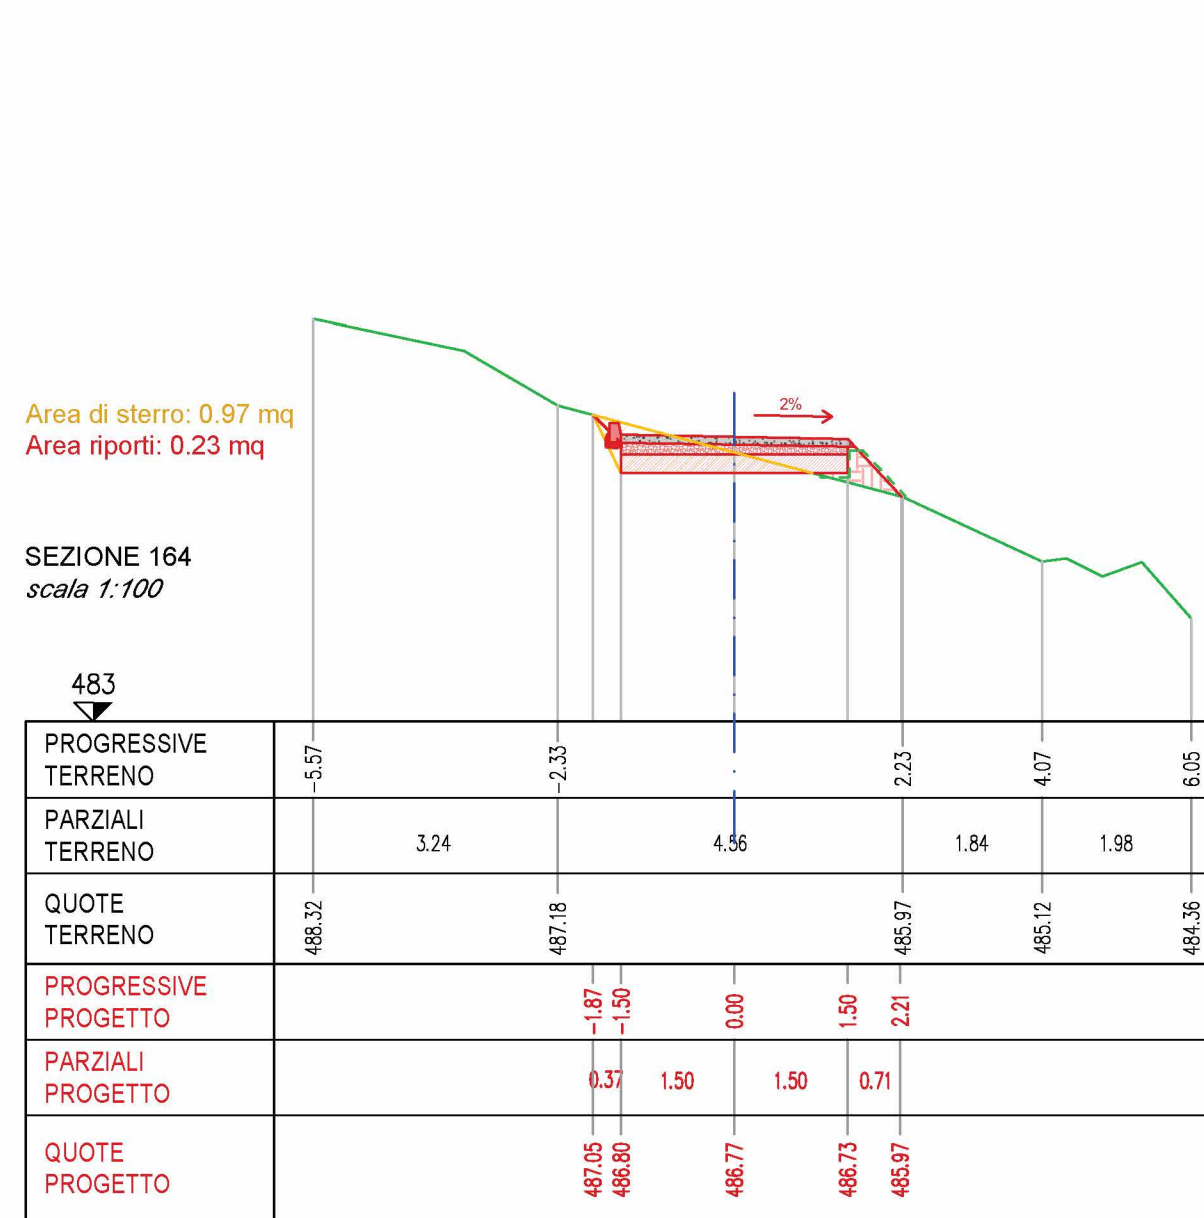
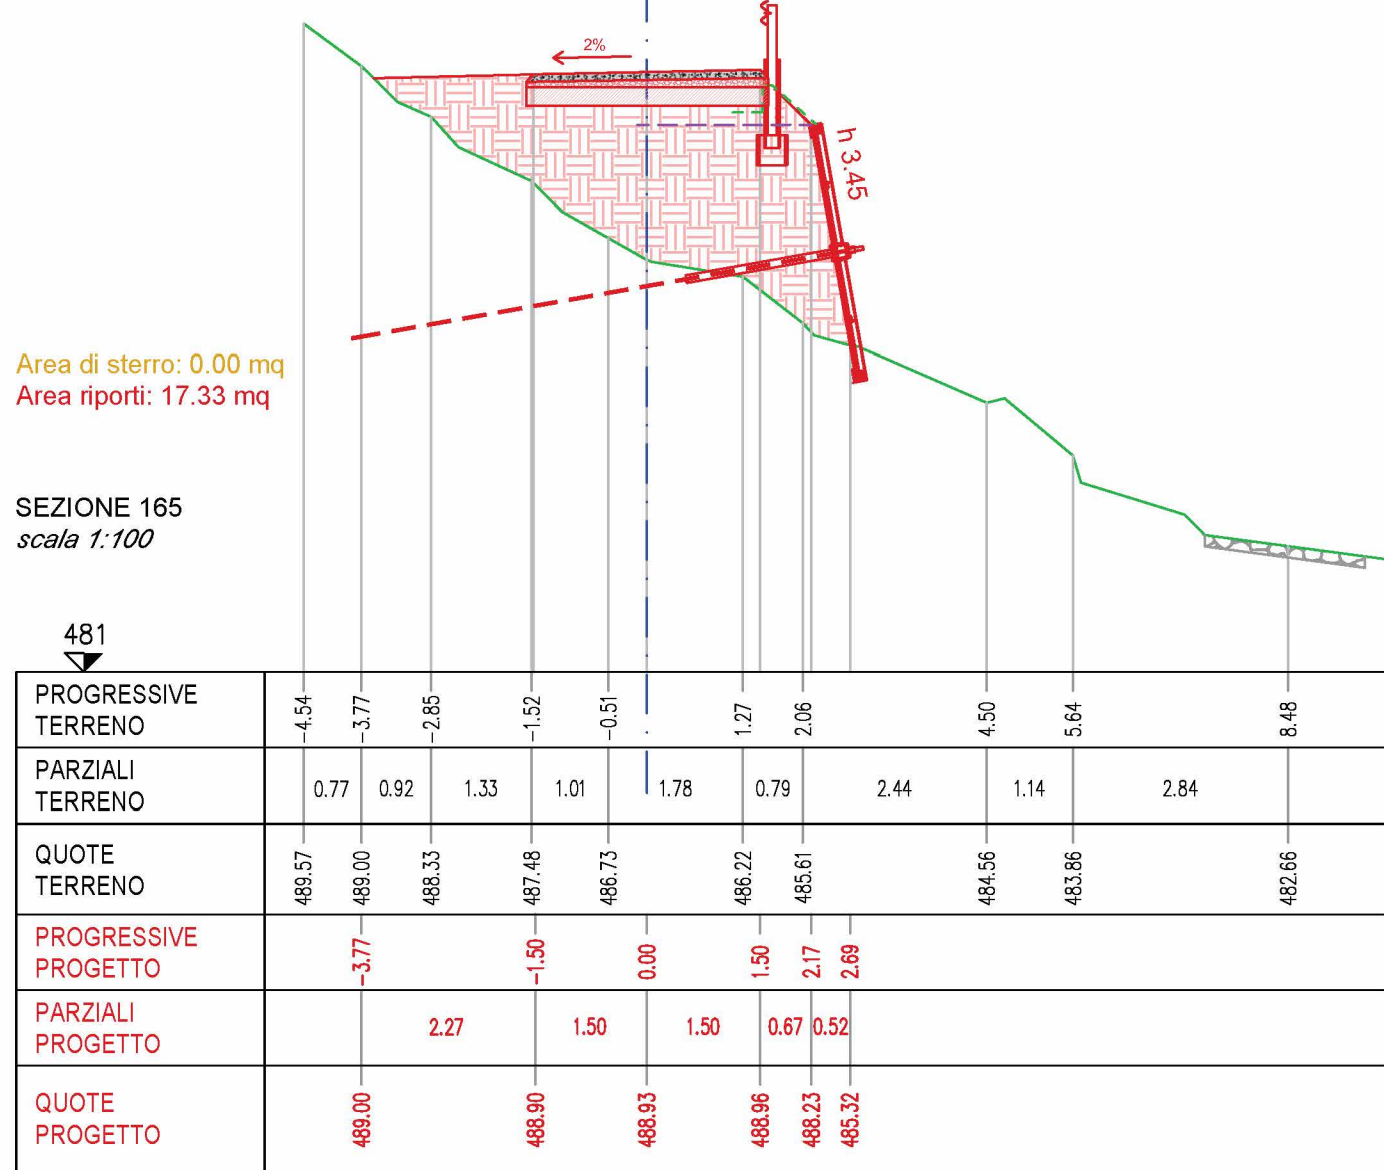
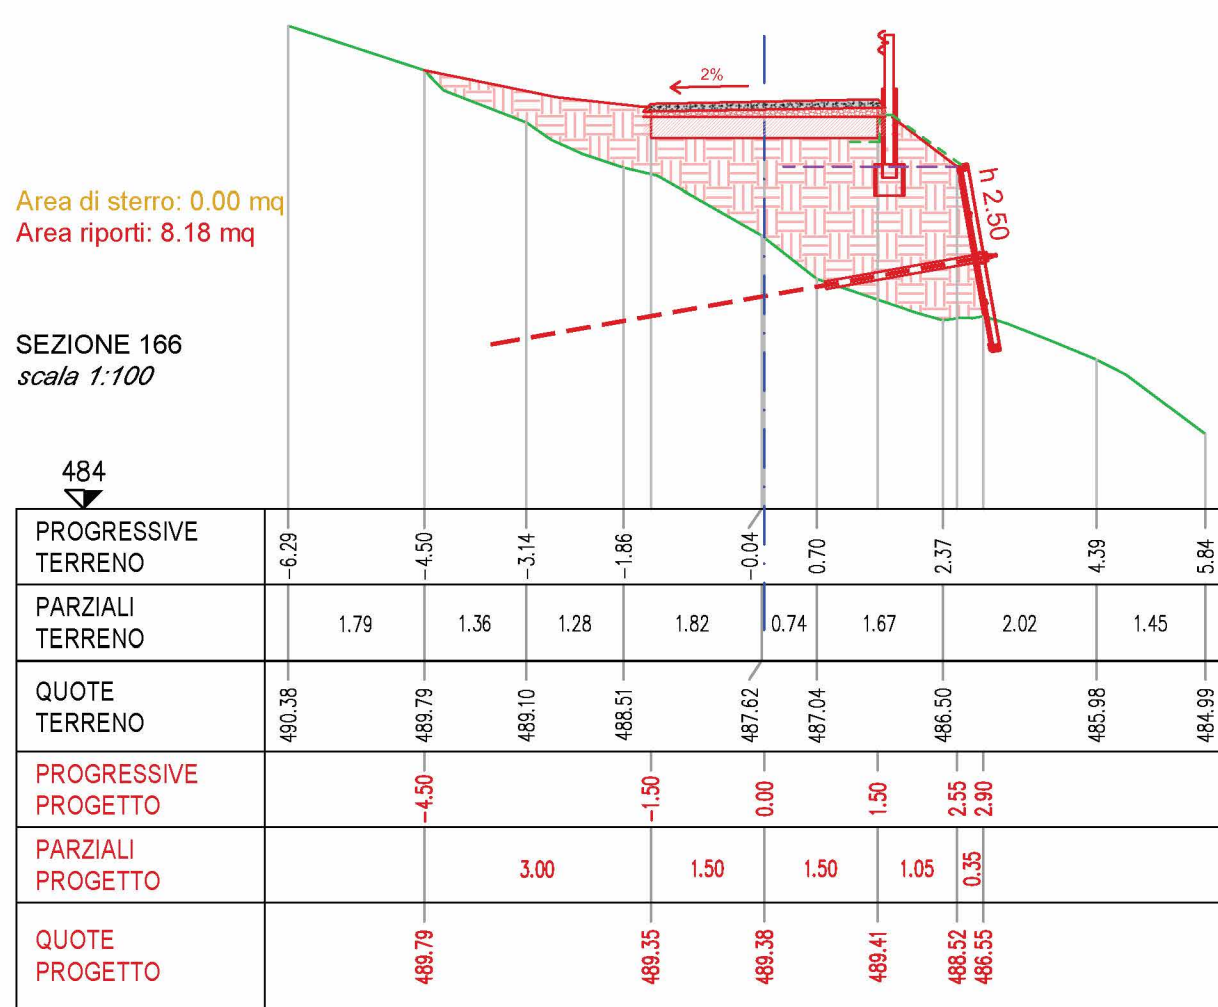
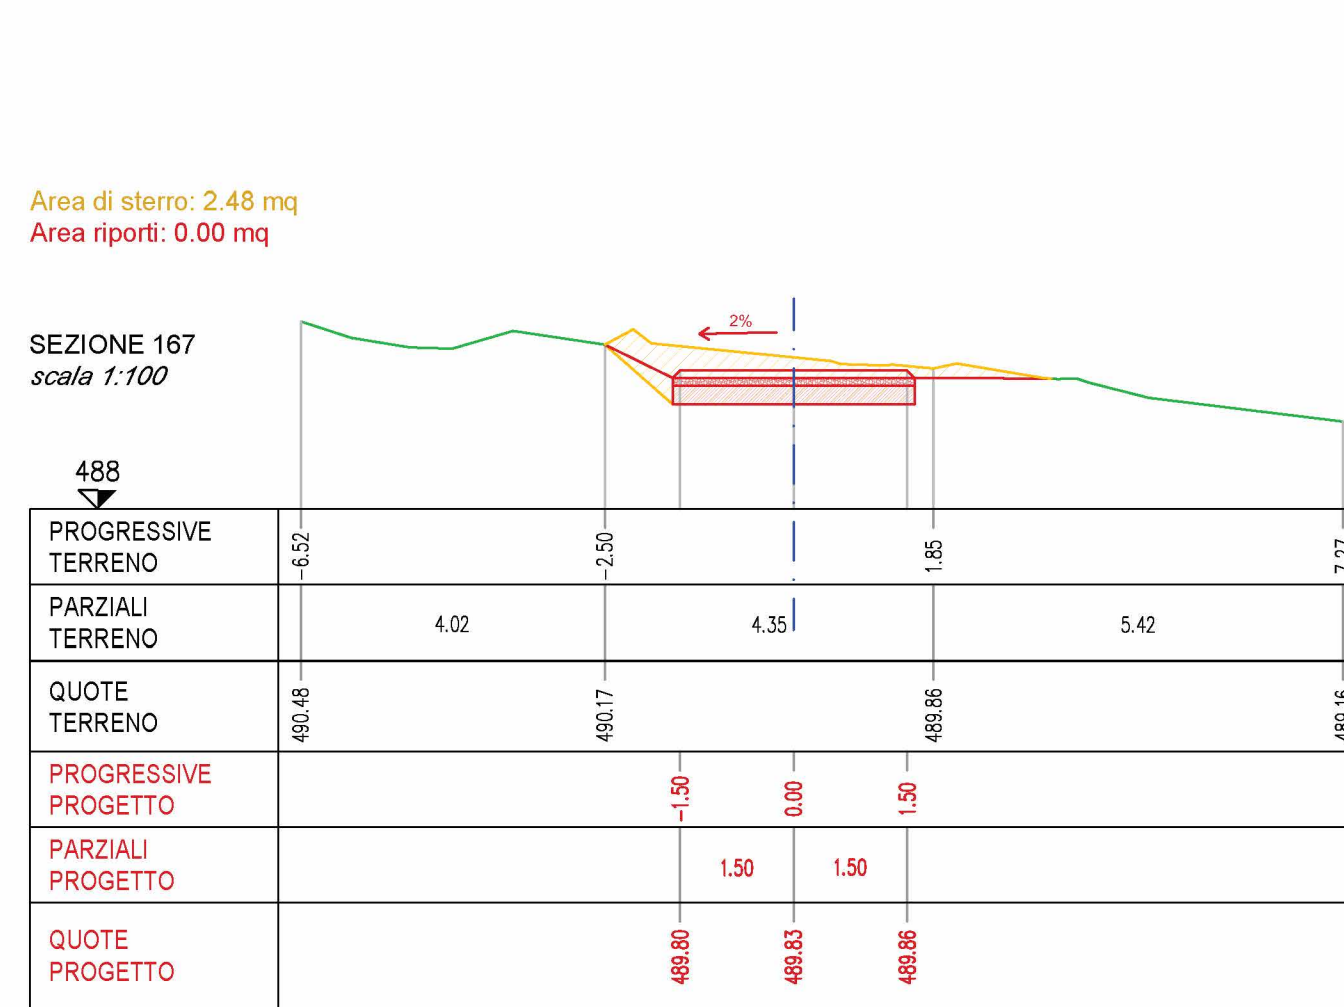
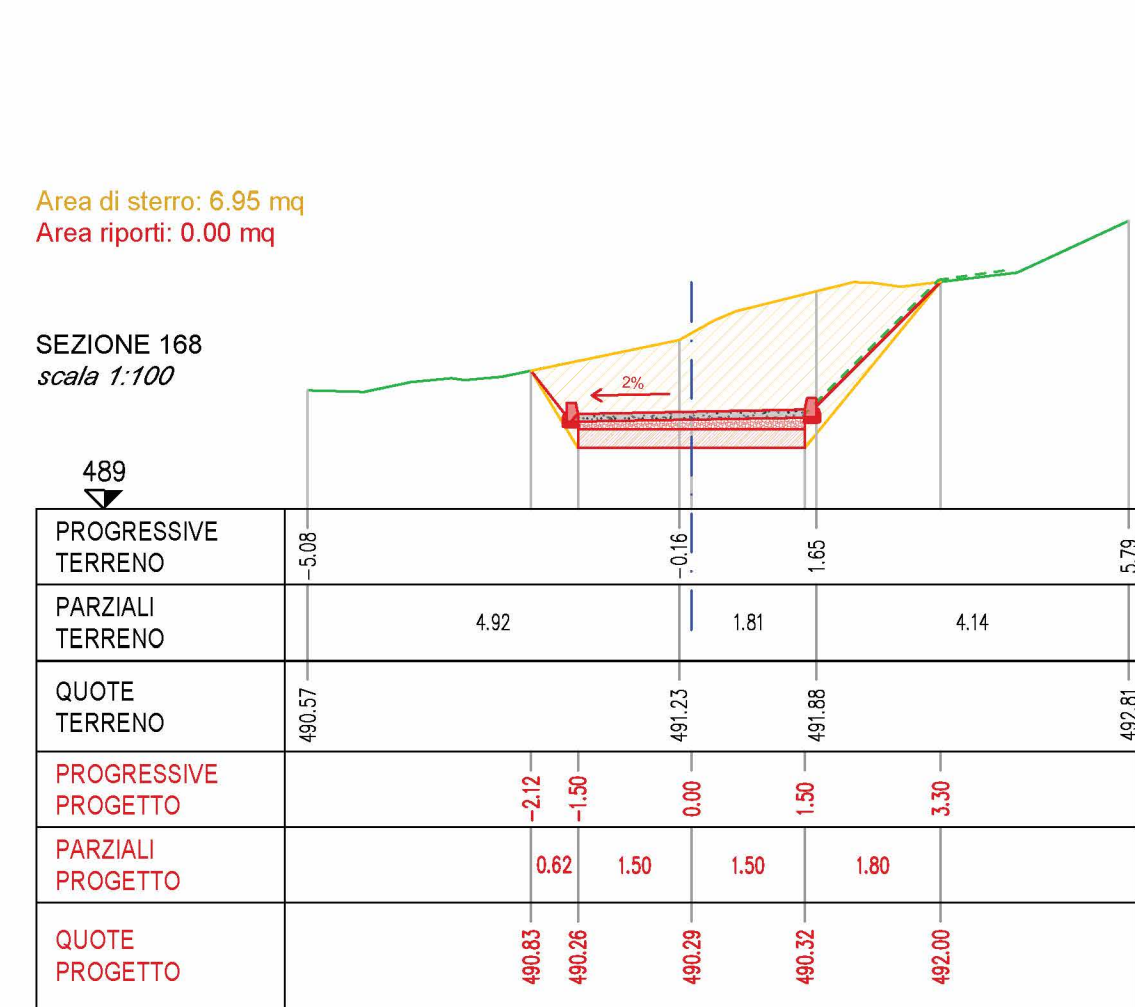
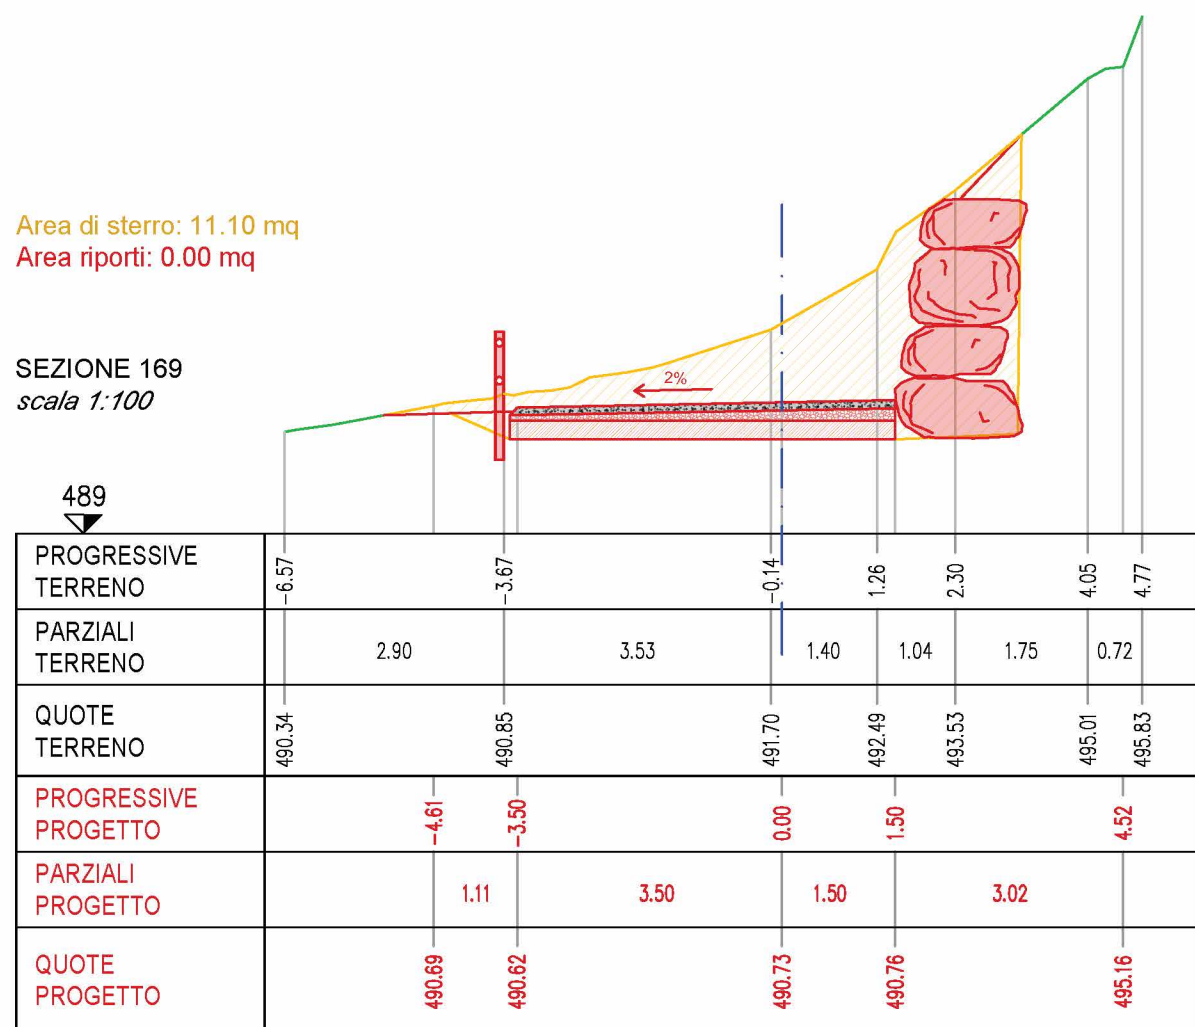


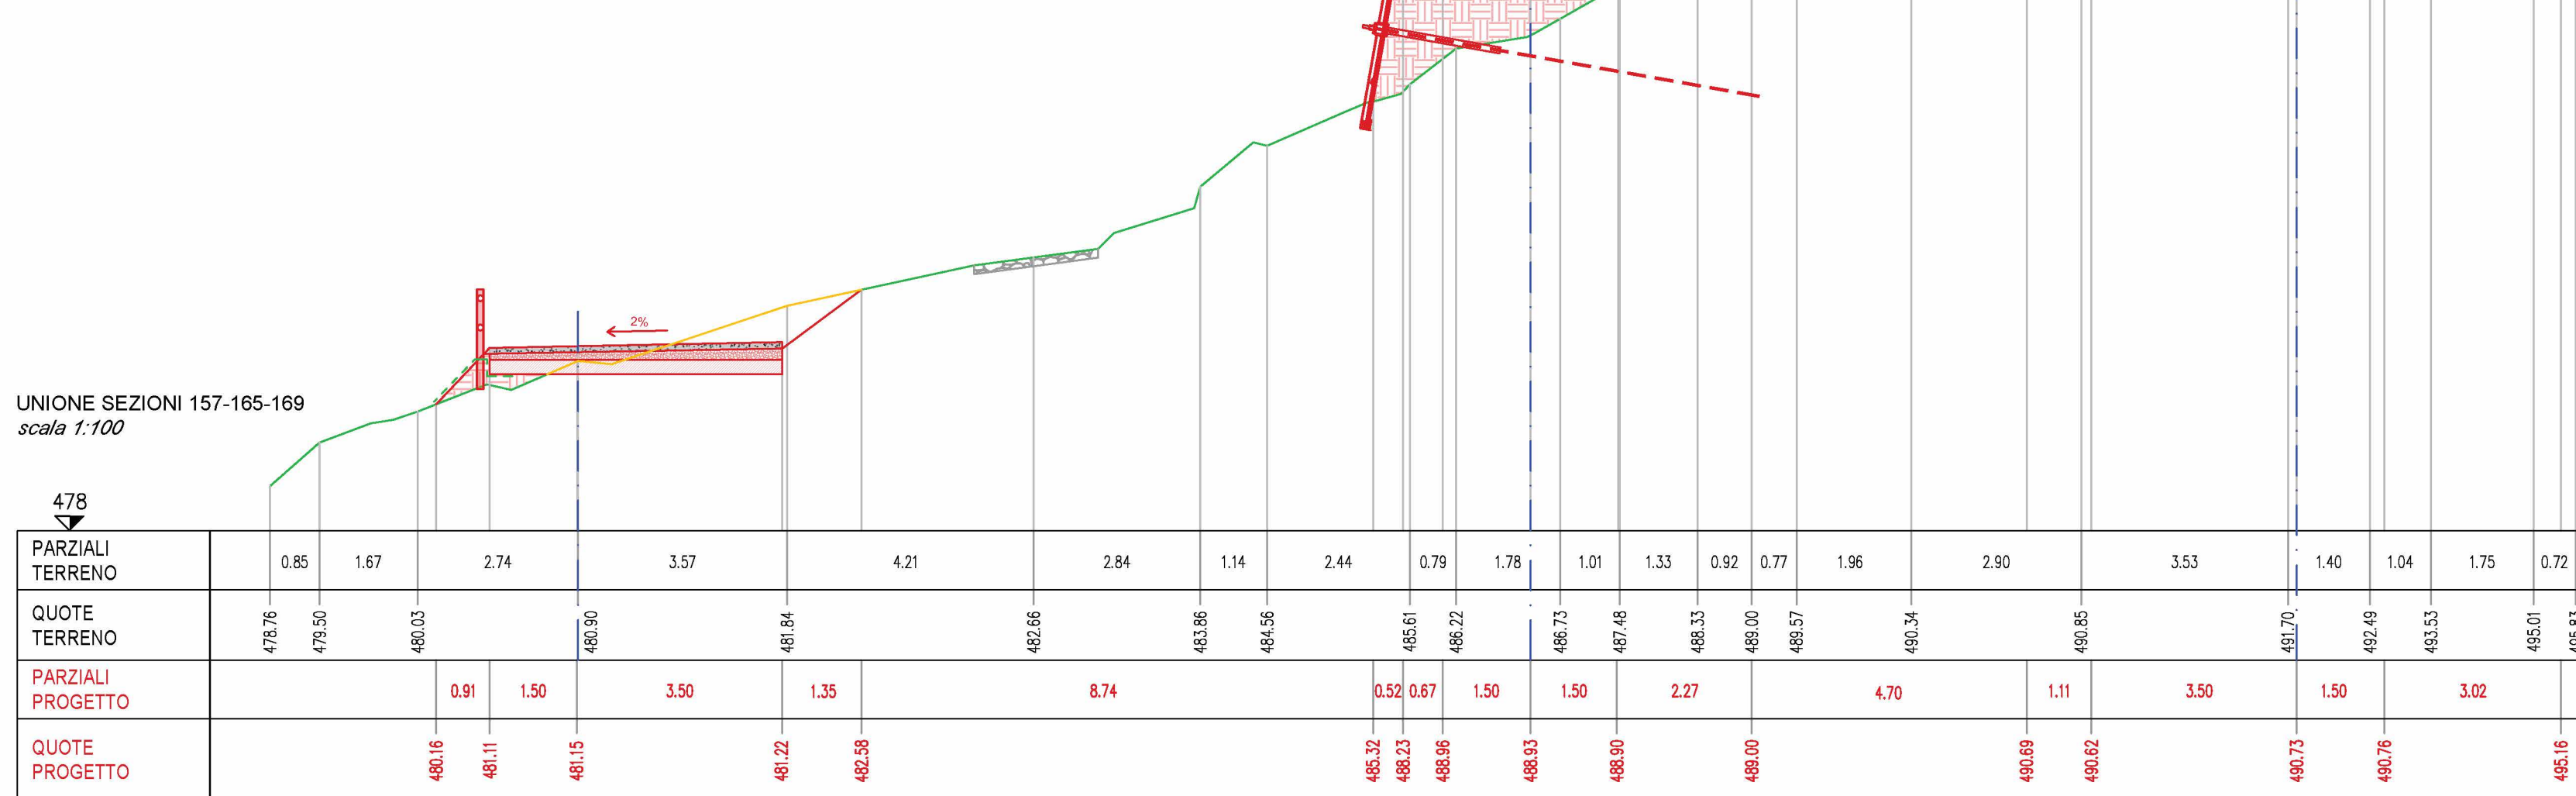

LEGENDA

- Profilo naturale del terreno
- Selciato strada esistente
- Sterni - demolizioni
- Riporti - rilevati
- Opere di progetto
- Geogriglia di rinforzo dei rilevati tipo Fortrac 55
- Geogriglia antiersivo tipo Fortrac 3D 20

N.B. Eseguire lo scollo nelle aree dei rilevati

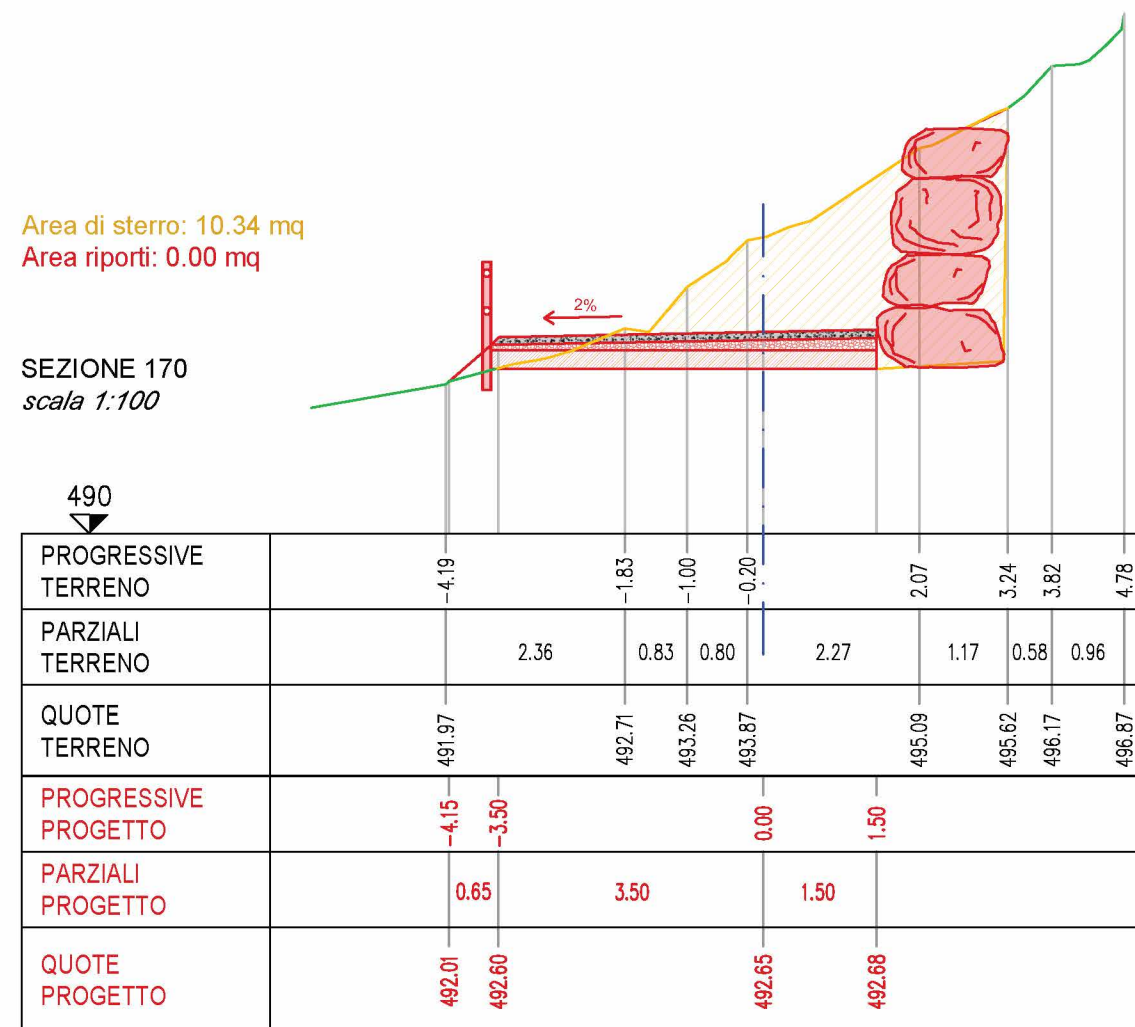

		REGIONE LOMBARDIA - PROVINCIA DI BRESCIA			
COMUNE DI PISOONE					
OGGETTO:	PROGETTO ESECUTIVO MESSA IN SICUREZZA STRADA PER SONICO A SEGUITO DEL CROLLO DELLA GALLERIA DI PROTEZIONE LOTTO 2: STRADA ALTERNATIVA TEMPORANEA, SMARINO DEL MATERIALE, ULTERIORE DISGAGGI E SISTEMA DI MONITORAGGIO CUP: D57G28000120006.				
COMMITTENTE:	Comune di Pissogne Viale Vercellina 2 25055 - Pissogne (BS)				
COMMESSA:	L.431.26	ELABORATO:	L.431.26.PE.B.116		
DATA:			LUGLIO 2026		
TITOLO:	SEZIONI DI PROGETTO SU RILIEVO SEZ. 154 - 170		SCALA:	1:100	
VERSIONE:	DATA	DESCRIZIONE	RED.	VER.	APP.
SPAZIO RISERVATO ALL'UFFICIO TECNICO:	PROGETTO:				
TECNICO INCARICATO: Ing. Luca Vitali Via Mazzini, 12/2 - 25043 - Breno (Brescia) tel. 030.62.21.06 - cell. 339393222 info@ingvitali.it - www.studiogeneralevitali.it p.iva 02260370980 - c.f. VTLLGK75119149F					
IL R.U.P.:					
IL SINDACO:					
TOLLERANZE:	TUTTI GLI ERRORI DI CALCOLO E DI COPIA SONO A CARICO DELL'INGEGNERE PROGETTISTA La proprietà di questi disegni è riservata, a termine di legge, allo studio d'ingegneria Luca Vitali. E' fatto divieto di riprodurli o renderli noti a terzi senza previa autorizzazione.				