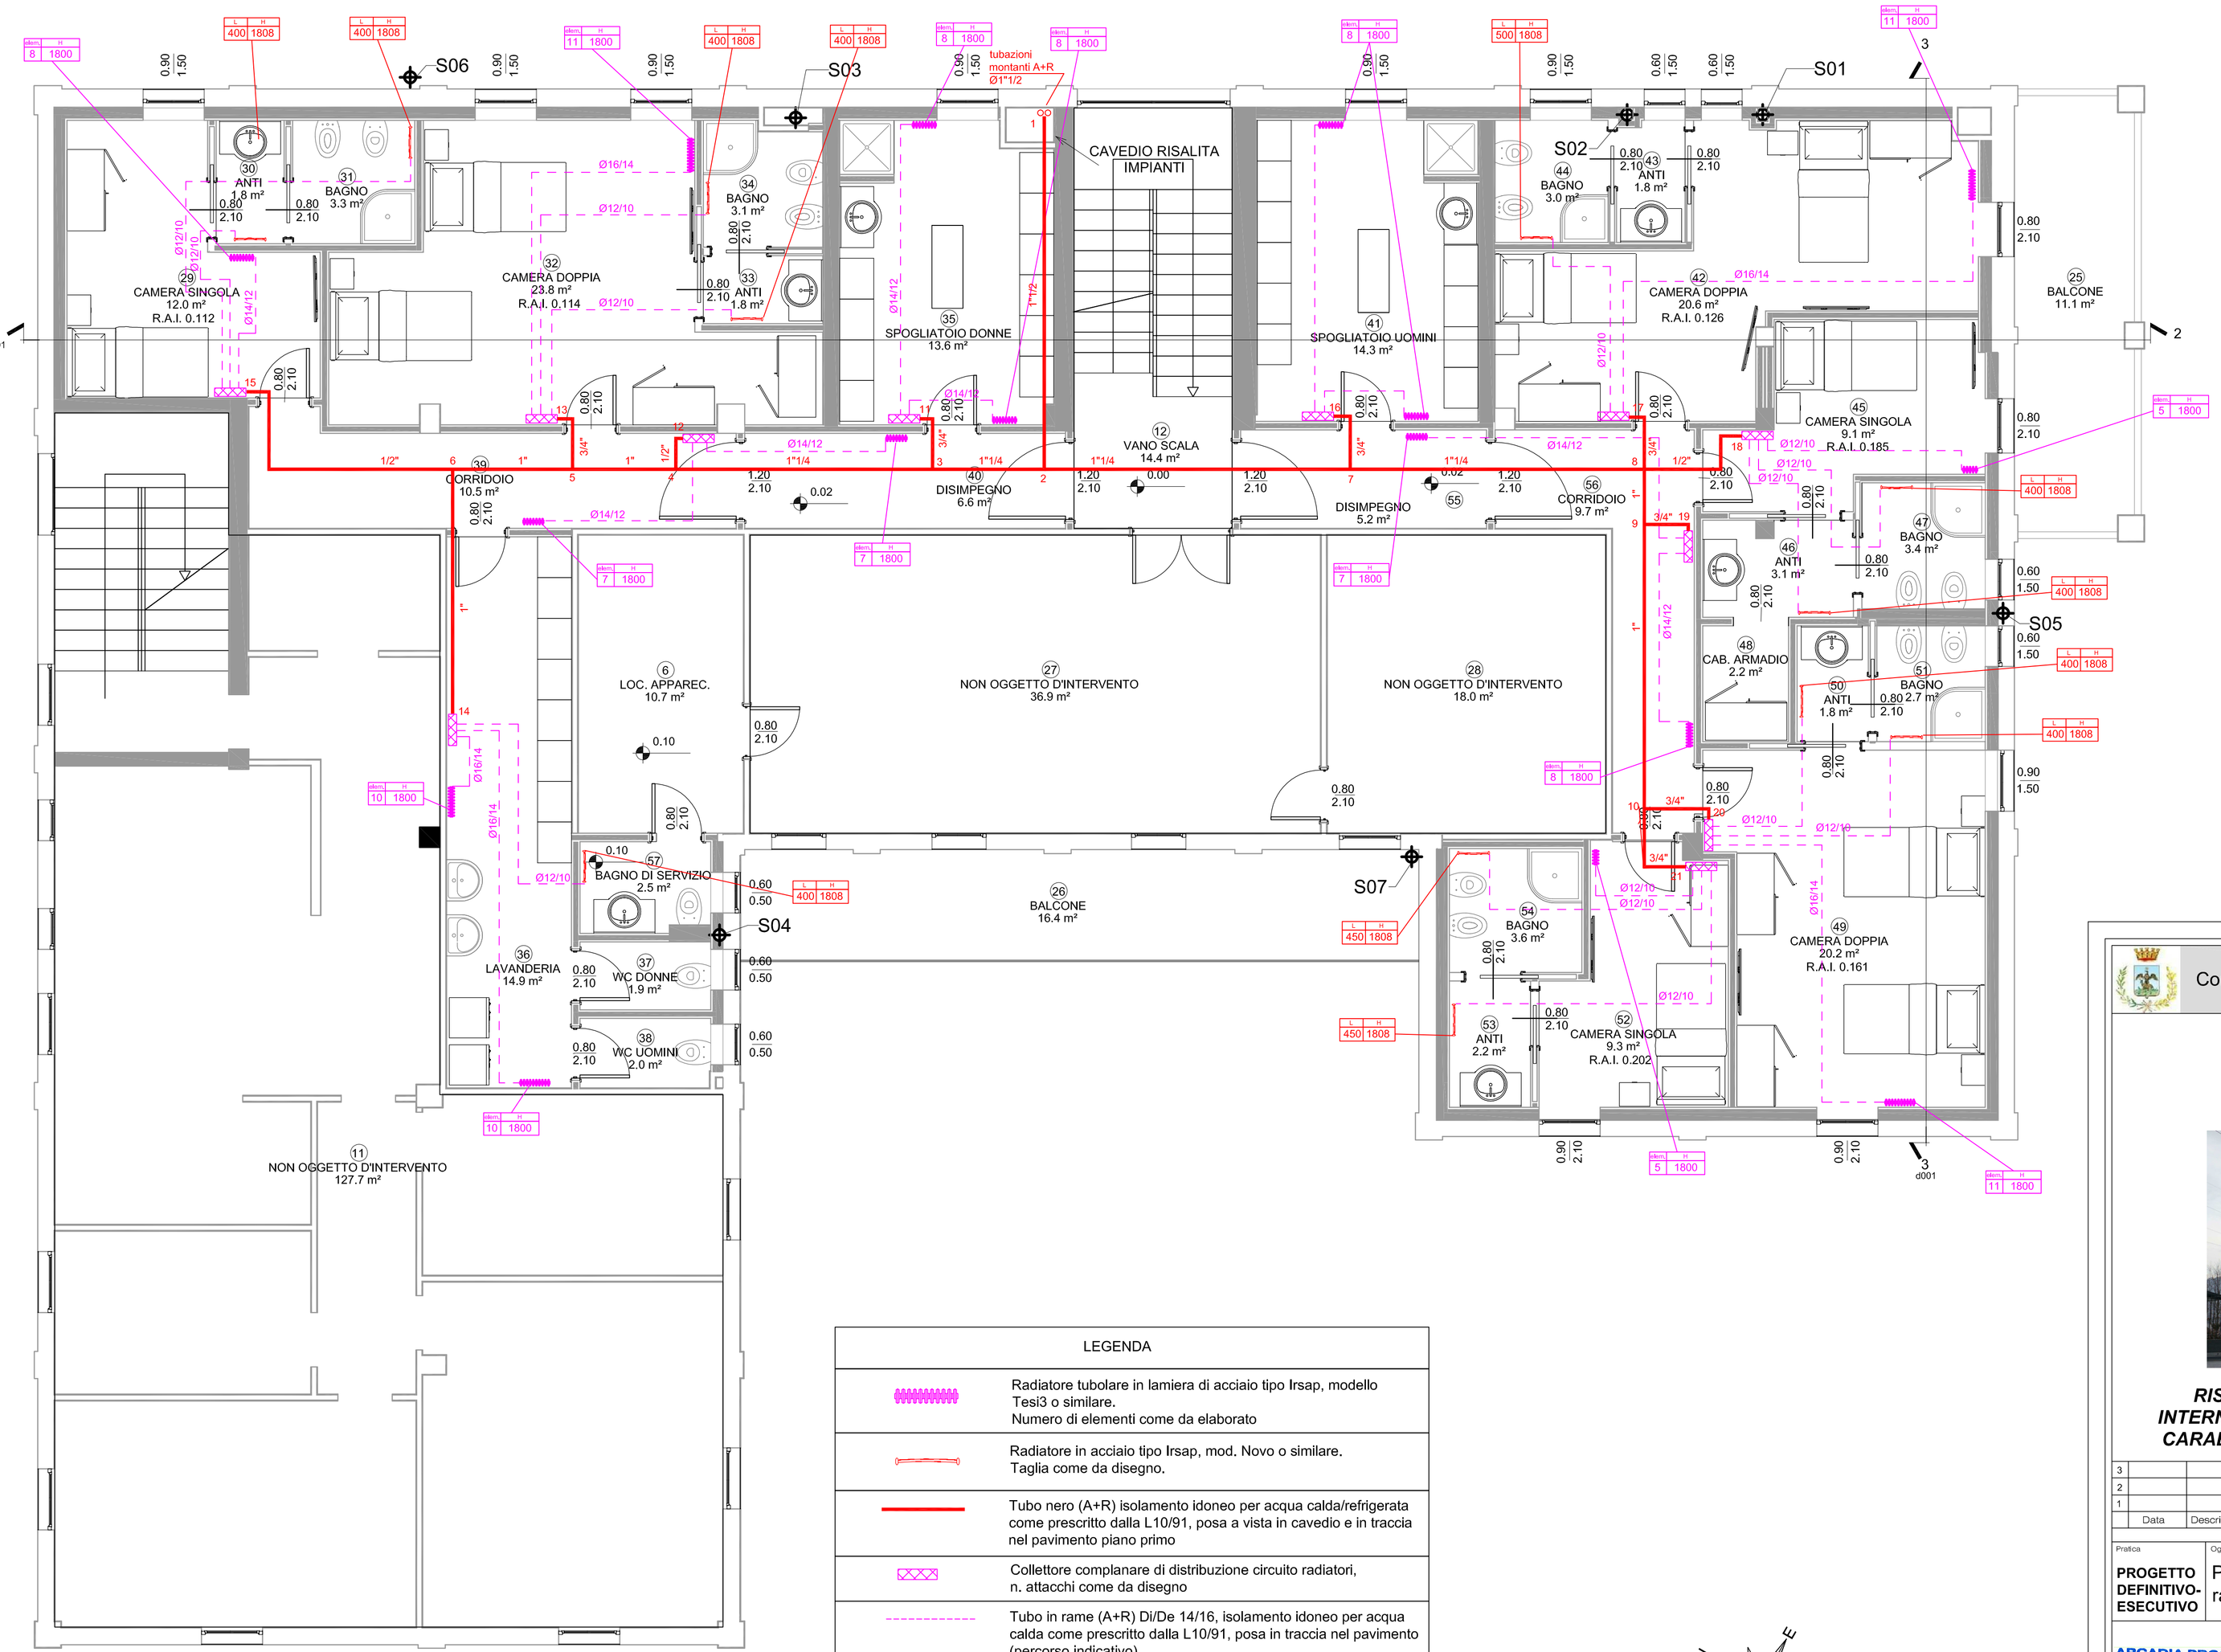

PARTICOLARI DIMENSIONALI APPARECCHI RADIANTI

Termoarredo bagno Irsap Novo o similare

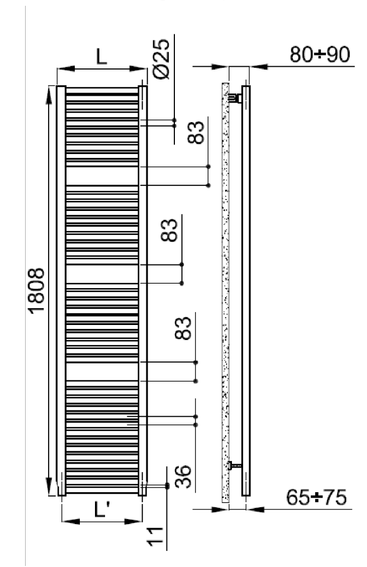

Radiatore Irsap Tesi3 o similare

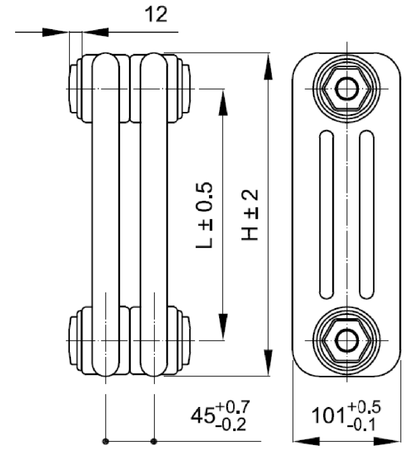

LEGENDA	
	Radiatore tubolare in lamiera di acciaio tipo Irsap, modello Tesi3 o similare. Numero di elementi come da elaborato
	Radiatore in acciaio tipo Irsap, mod. Novo o similare. Taglia come da disegno.
	Tubo nero (A+R) isolamento idoneo per acqua calda/refrigerata come prescritto dalla L10/91, posa a vista in cavedio e in traccia nel pavimento piano primo
	Collettore complanare di distribuzione circuito radiatori, n. attacchi come da disegno
	Tubo in rame (A+R) Di/De 14/16, isolamento idoneo per acqua calda come prescritto dalla L10/91, posa in traccia nel pavimento (percorso indicativo)

LA POSIZIONE DELLE APPARECCHIATURE E D I PERCORSI DELLE TUBAZIONI SONO INDICATIVI E DA CONCORDARSI IN CORSO D'OPERA CON LA D.L.

Comune di BRENO — Provincia di Brescia

Committente

COMUNE DI BRENO

Piazza Ghislandi 1, 25043 Breno (BS) - Tel. 364/322611
C.F. 00855690178 - P.IVA 00583090980

RISTRUTTURAZIONE E NUOVA DISTRIBUZIONE SPAZI INTERNI ADIBITI A CAMERE-ALLOGGIO DELLA CASERMA DEI CARABINIERI IN VIA FOLGORE NEL COMUNE DI BRENO (BS)

	Data	Descrizione aggiornamento
3		
2		
1		

Pratica: **PROGETTO DEFINITIVO-ESECUTIVO**

Oggetto: Pianta Piano Primo - Impianto di riscaldamento a radiatori

TAVOLA n. c-202

PROGETTAZIONE: ARCADIA PROGETTI s.r.l. SOCIETA D'INGEGNERIA E ARCHITETTURA, Via Pieve, 55 - 25040 CIVIDATE CAMUNO (BS), P.IVA 03784410981, IL DIRETTORE TECNICO Arch. Ruggero Bontempi

DIREZIONE LAVORI: ARCADIA PROGETTI s.r.l. SOCIETA D'INGEGNERIA E ARCHITETTURA, Via Pieve, 55 - 25040 CIVIDATE CAMUNO (BS), P.IVA 03784410981, IL DIRETTORE TECNICO Arch. Ruggero Bontempi

Ordine degli Ingegneri della Provincia di Brescia — A 4896 — Sezione A — Settore Civile e Ambientale — Ing. Gianni Peluchetti

SCALA: 1:50

COMMITTENZA

IMPRESA ESECUTRICE

DATA: Giugno 2019

ARCADIA progettisrl — VIA PIEVE 55 - CIVIDATE CAMUNO (BS)

ING. PELUCHETTI GIANNI — VIA PLAGNE, 2A - BRENO (BS) — MOBILE 329-7434372 TEL. 0364-320255 — GIANNI.PELUCHETTI@GMAIL.COM - WWW.INGEGNERIAPELUCHETTI.IT

DISEGNO A NORMA DI LEGGE DI PROPRIETA' DELL' ING. PELUCHETTI GIANNI CON DIVIETO DI RIPRODURLO O RENDERLO NOTO A TERZI SENZA AUTORIZZAZIONE SCRITTA