



Foto 1



Foto 2

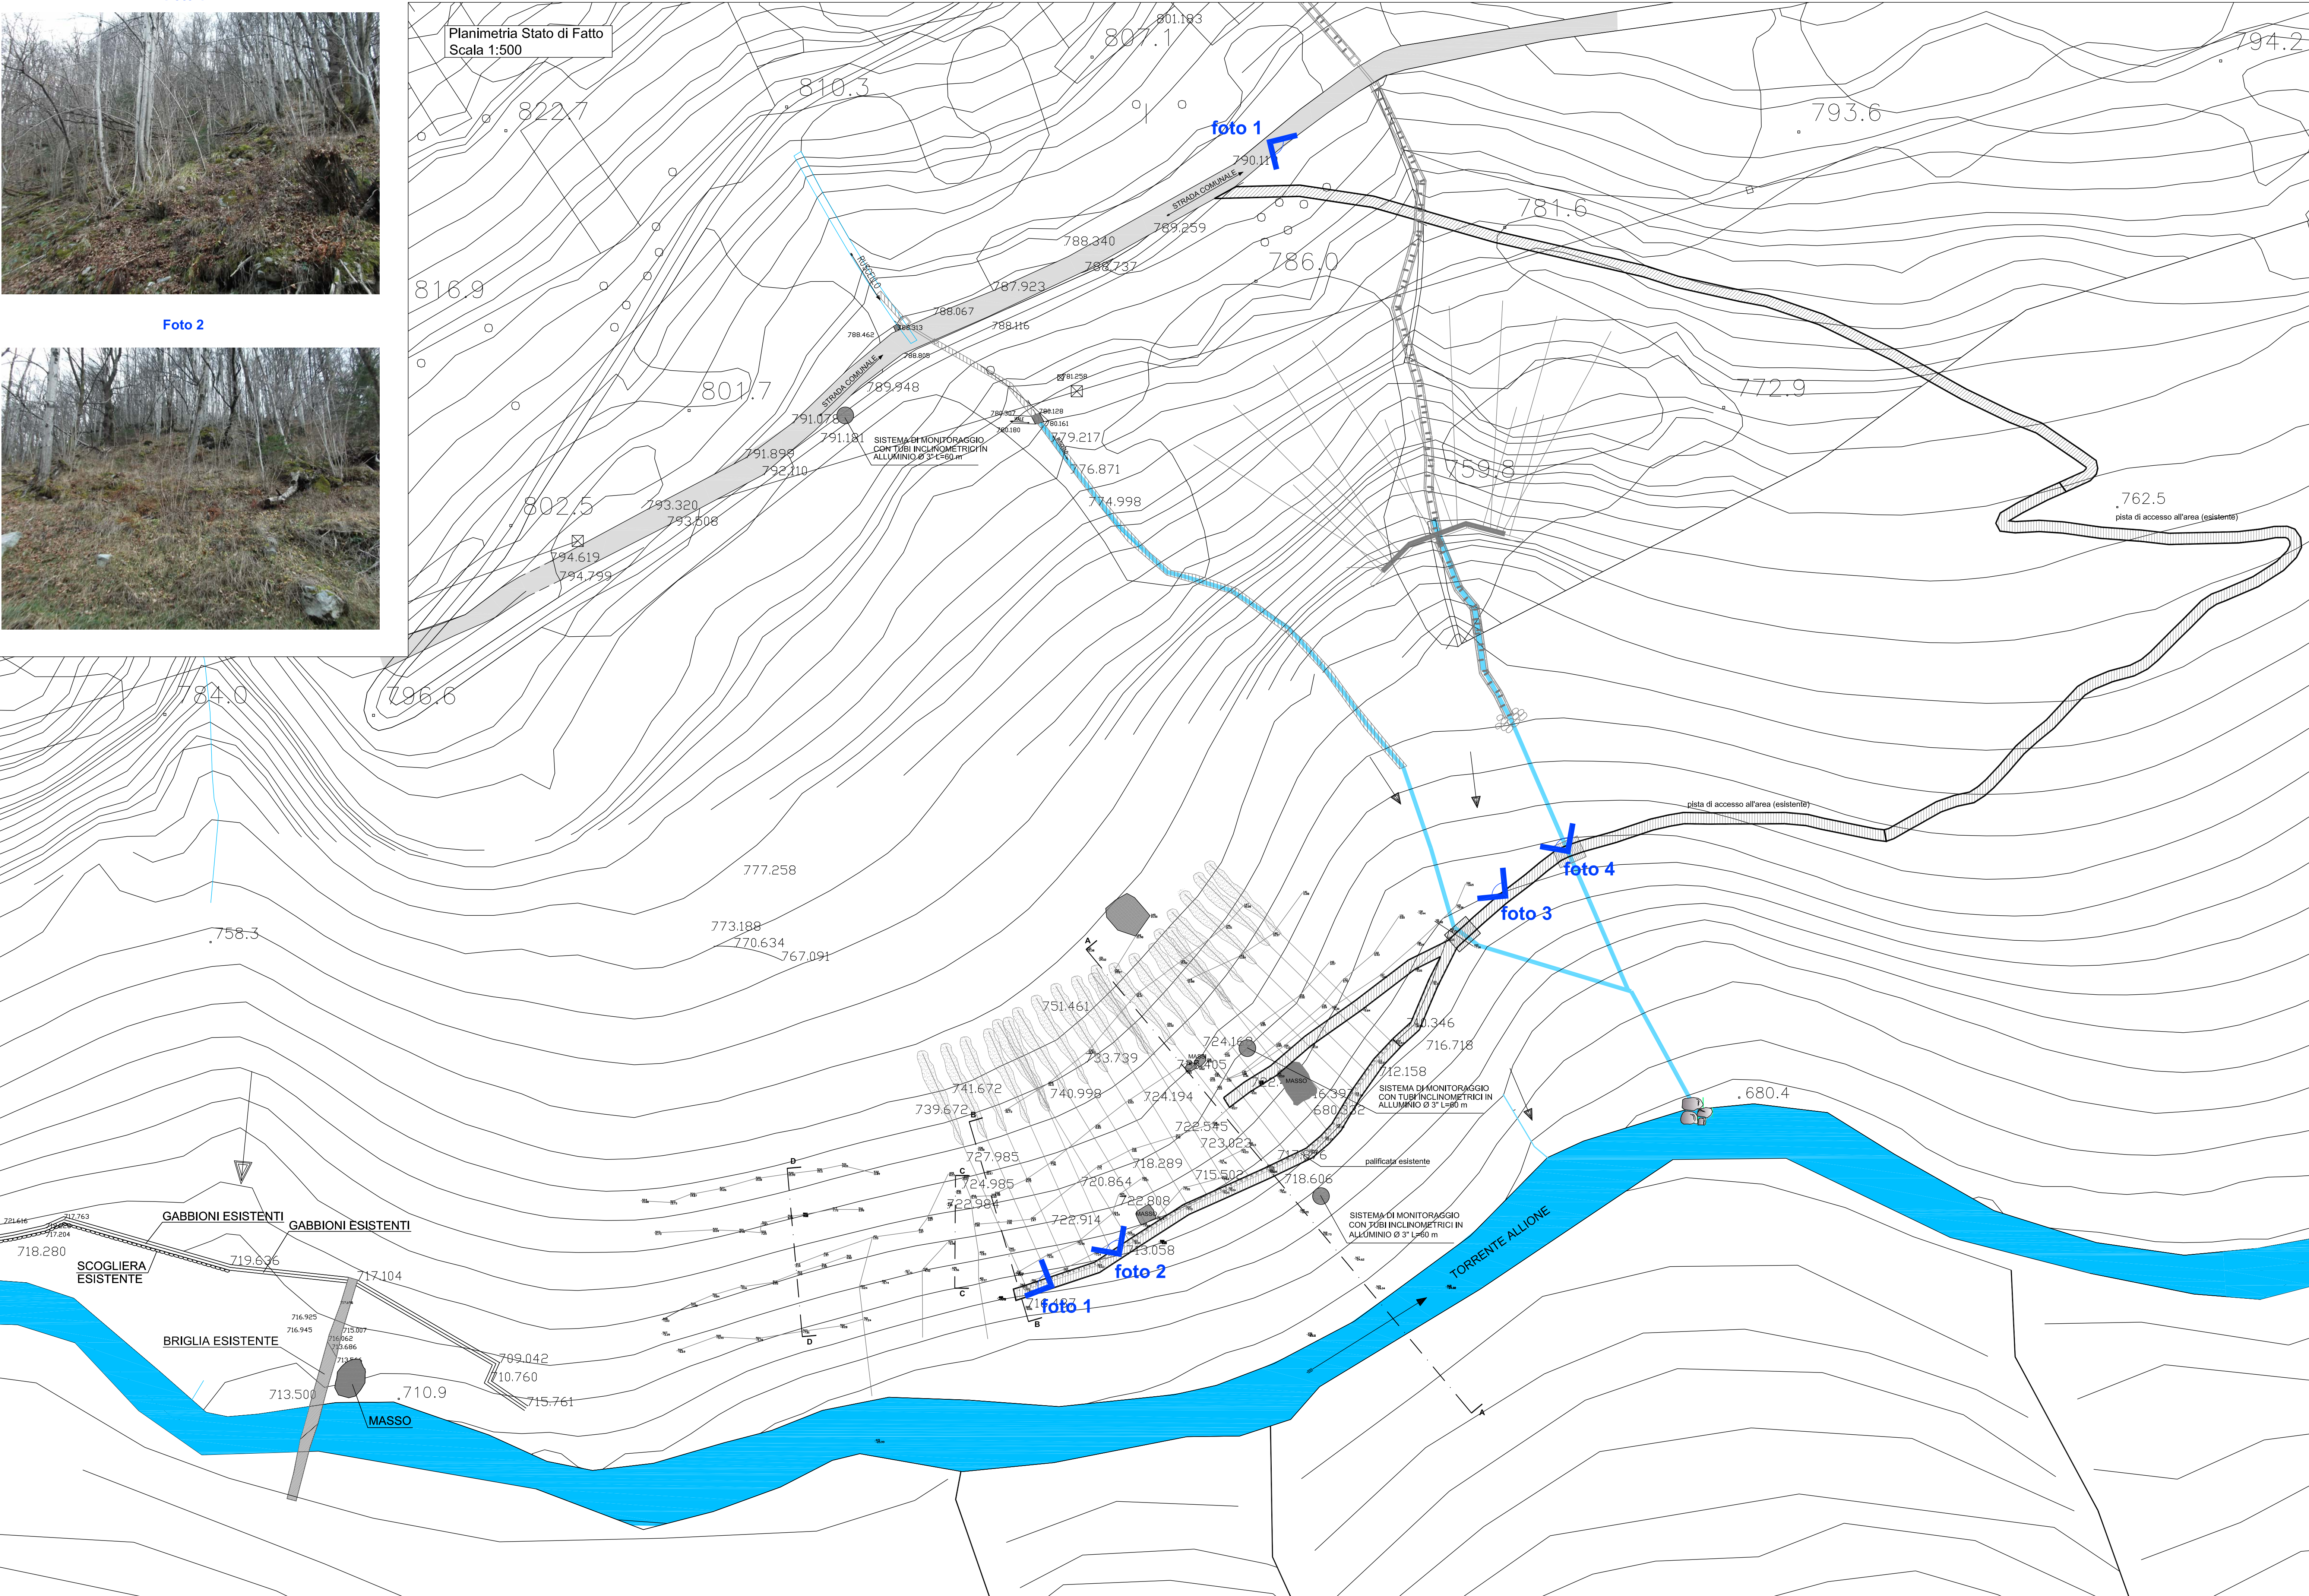




Foto 3



Foto 4



Comune di
Paisco Loveno



Provincia di
Brescia

PROGETTO ESECUTIVO

Opere di messa in sicurezza degli abitati di Paisco e Grumello
in Comune di Paisco Loveno

DATA
Gennaio 2020

SCALA
1:500

TAV. N.
6.1


INTERVENTO C - DRENAGGIO ACQUE IN PROFONDITA'
INTERVENTO D - COMPLETAMENTO REGIMAZIONE DELLE ACQUE
INTERVENTO E - COMPLETAMENTO PALIFICATA

PLANIMETRIA STATO DI FATTO E DOCUMENTAZIONE FOTOGRAFICA

AC C O N F I D E N T I	f	Data	Descrizione	Redatto	Controllato	Approvato
	e					
	d					
	c					
	b					
	a					

Progettista dell'opera

STUDIO TECNICO
Dott. Antonelli Ing. Emilio
Via Mazzini n° 16 25043 Breno (BS)
Tel.0364/326561 Fax.0364/326560
Azienda certificata UNI EN ISO 9001
Certificato n. SQ031436



Committente

COMUNE DI
PAISCO LOVENO
Via Nazionale, 21
25050 - Paisco Loveno (BS)
Tel. 0364/36010
info@comune.paisco-loveno.bs.it