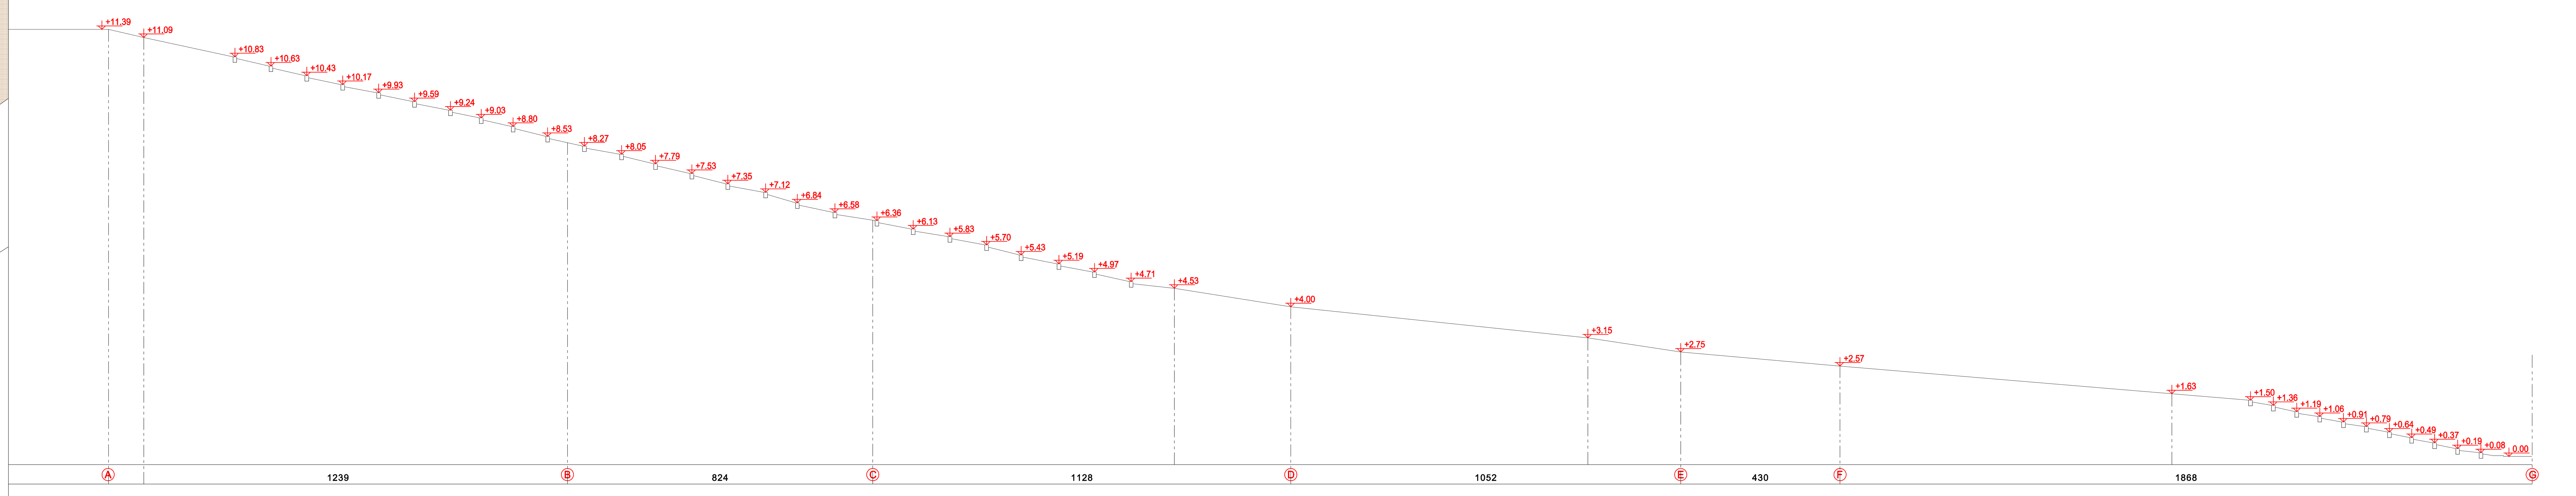


**CALCOLO SUPERFICI FORMULA DI ERONE** $A = \sqrt{p \times (p-a) \times (p-b) \times (p-c)}$

| | | | |
|---|---|---|---|
| 01-02-05 | √ 2,19 x (2,19 - 1,92) x (2,19 - 0,61) x (2,19 - 1,85) = 0,57 mq. | 16-18-19 | √ 2,05 x (2,05 - 1,81) x (2,05 - 0,45) x (2,05 - 1,84) = 0,41 mq. |
| 02-03-04 | √ 2,61 x (2,61 - 2,35) x (2,61 - 0,51) x (2,61 - 2,35) = 0,60 mq. | 16-19-20 | √ 7,72 x (7,71 - 1,84) x (7,72 - 6,67) x (7,71 - 6,93) = 6,14 mq. |
| 02-04-05 | √ 4,07 x (4,07 - 1,85) x (4,07 - 2,35) x (4,07 - 3,93) = 1,44 mq. | 16-20-21 | √ 11,69 x (11,69 - 6,93) x (11,69 - 5,25) x (11,69 - 11,20) = 13,25 mq. |
| 04-05-06 | √ 6,51 x (6,51 - 3,93) x (6,51 - 5,11) x (6,51 - 3,87) = 7,70 mq. | 20-21-22 | √ 6,00 x (6,00 - 5,25) x (6,00 - 4,28) x (6,00 - 2,46) = 5,20 mq. |
| 04-06-07 | √ 8,68 x (8,68 - 5,11) x (8,68 - 7,94) x (8,68 - 4,30) = 9,97 mq. | 21-22-23 | √ 2,65 x (2,65 - 2,46) x (2,65 - 0,34) x (2,65 - 2,49) = 0,42 mq. |
| 06-07-08 | √ 5,74 x (5,74 - 4,70) x (5,74 - 4,30) x (5,74 - 2,48) = 5,29 mq. | 21-23-24 | √ 2,85 x (2,49 - 4,70) x (2,85 - 0,47) x (2,85 - 2,73) = 0,53 mq. |
| 07-08-10 | √ 9,83 x (9,83 - 2,48) x (9,83 - 8,16) x (9,83 - 9,02) = 9,89 mq. | 21-24-25 | √ 9,23 x (9,23 - 2,73) x (9,23 - 6,99) x (9,23 - 8,74) = 8,11 mq. |
| 08-09-10 | √ 8,39 x (8,39 - 6,41) x (8,39 - 8,16) x (8,39 - 2,20) = 4,80 mq. | 24-25-26 | √ 8,01 x (8,01 - 6,99) x (8,01 - 7,00) x (8,01 - 2,02) = 6,99 mq. |
| 09-10-11 | √ 2,24 x (2,24 - 2,20) x (2,24 - 0,29) x (2,24 - 1,99) = 0,21 mq. | 25-26-27 | √ 7,93 x (7,93 - 2,02) x (7,93 - 6,63) x (7,93 - 7,20) = 6,63 mq. |
| 09-11-12 | √ 4,07 x (4,07 - 1,99) x (4,07 - 2,23) x (4,07 - 3,91) = 1,55 mq. | 26-27-29 | √ 11,53 x (11,53 - 6,63) x (11,53 - 11,20) x (11,53 - 5,22) = 10,75 mq. |
| 09-12-13 | √ 6,28 x (6,28 - 3,91) x (6,28 - 4,13) x (6,28 - 4,51) = 7,50 mq. | 27-28-29 | √ 5,32 x (5,32 - 5,22) x (5,32 - 4,12) x (5,32 - 1,29) = 1,56 mq. |
| 09-13-14 | √ 6,61 x (6,61 - 5,33) x (6,61 - 4,51) x (6,61 - 3,38) = 7,58 mq. | 28-29-31 | √ 5,27 x (5,27 - 4,12) x (5,27 - 3,18) x (5,27 - 3,24) = 5,07 mq. |
| 13-14-15 | √ 4,84 x (4,84 - 3,38) x (4,84 - 4,00) x (4,84 - 2,30) = 3,88 mq. | 28-31-32 | √ 3,43 x (3,43 - 3,30) x (3,43 - 0,32) x (3,43 - 3,24) = 0,51 mq. |
| 13-15-16 | √ 9,56 x (9,56 - 2,30) x (9,56 - 7,70) x (9,56 - 9,12) = 7,54 mq. | 29-30-31 | √ 4,09 x (4,09 - 1,24) x (4,09 - 3,76) x (4,09 - 3,18) = 1,87 mq. |
| 15-16-17 | √ 8,81 x (8,81 - 7,70) x (8,81 - 1,79) x (8,81 - 8,12) = 6,84 mq. | 30-31-33 | √ 4,13 x (4,13 - 3,76) x (4,13 - 3,80) x (4,13 - 0,70) = 1,32 mq. |
| 16-17-18 | √ 1,99 x (1,99 - 1,79) x (1,99 - 0,37) x (1,99 - 1,81) = 0,33 mq. | | |

**TOTALE AREA MQ. 144,45**

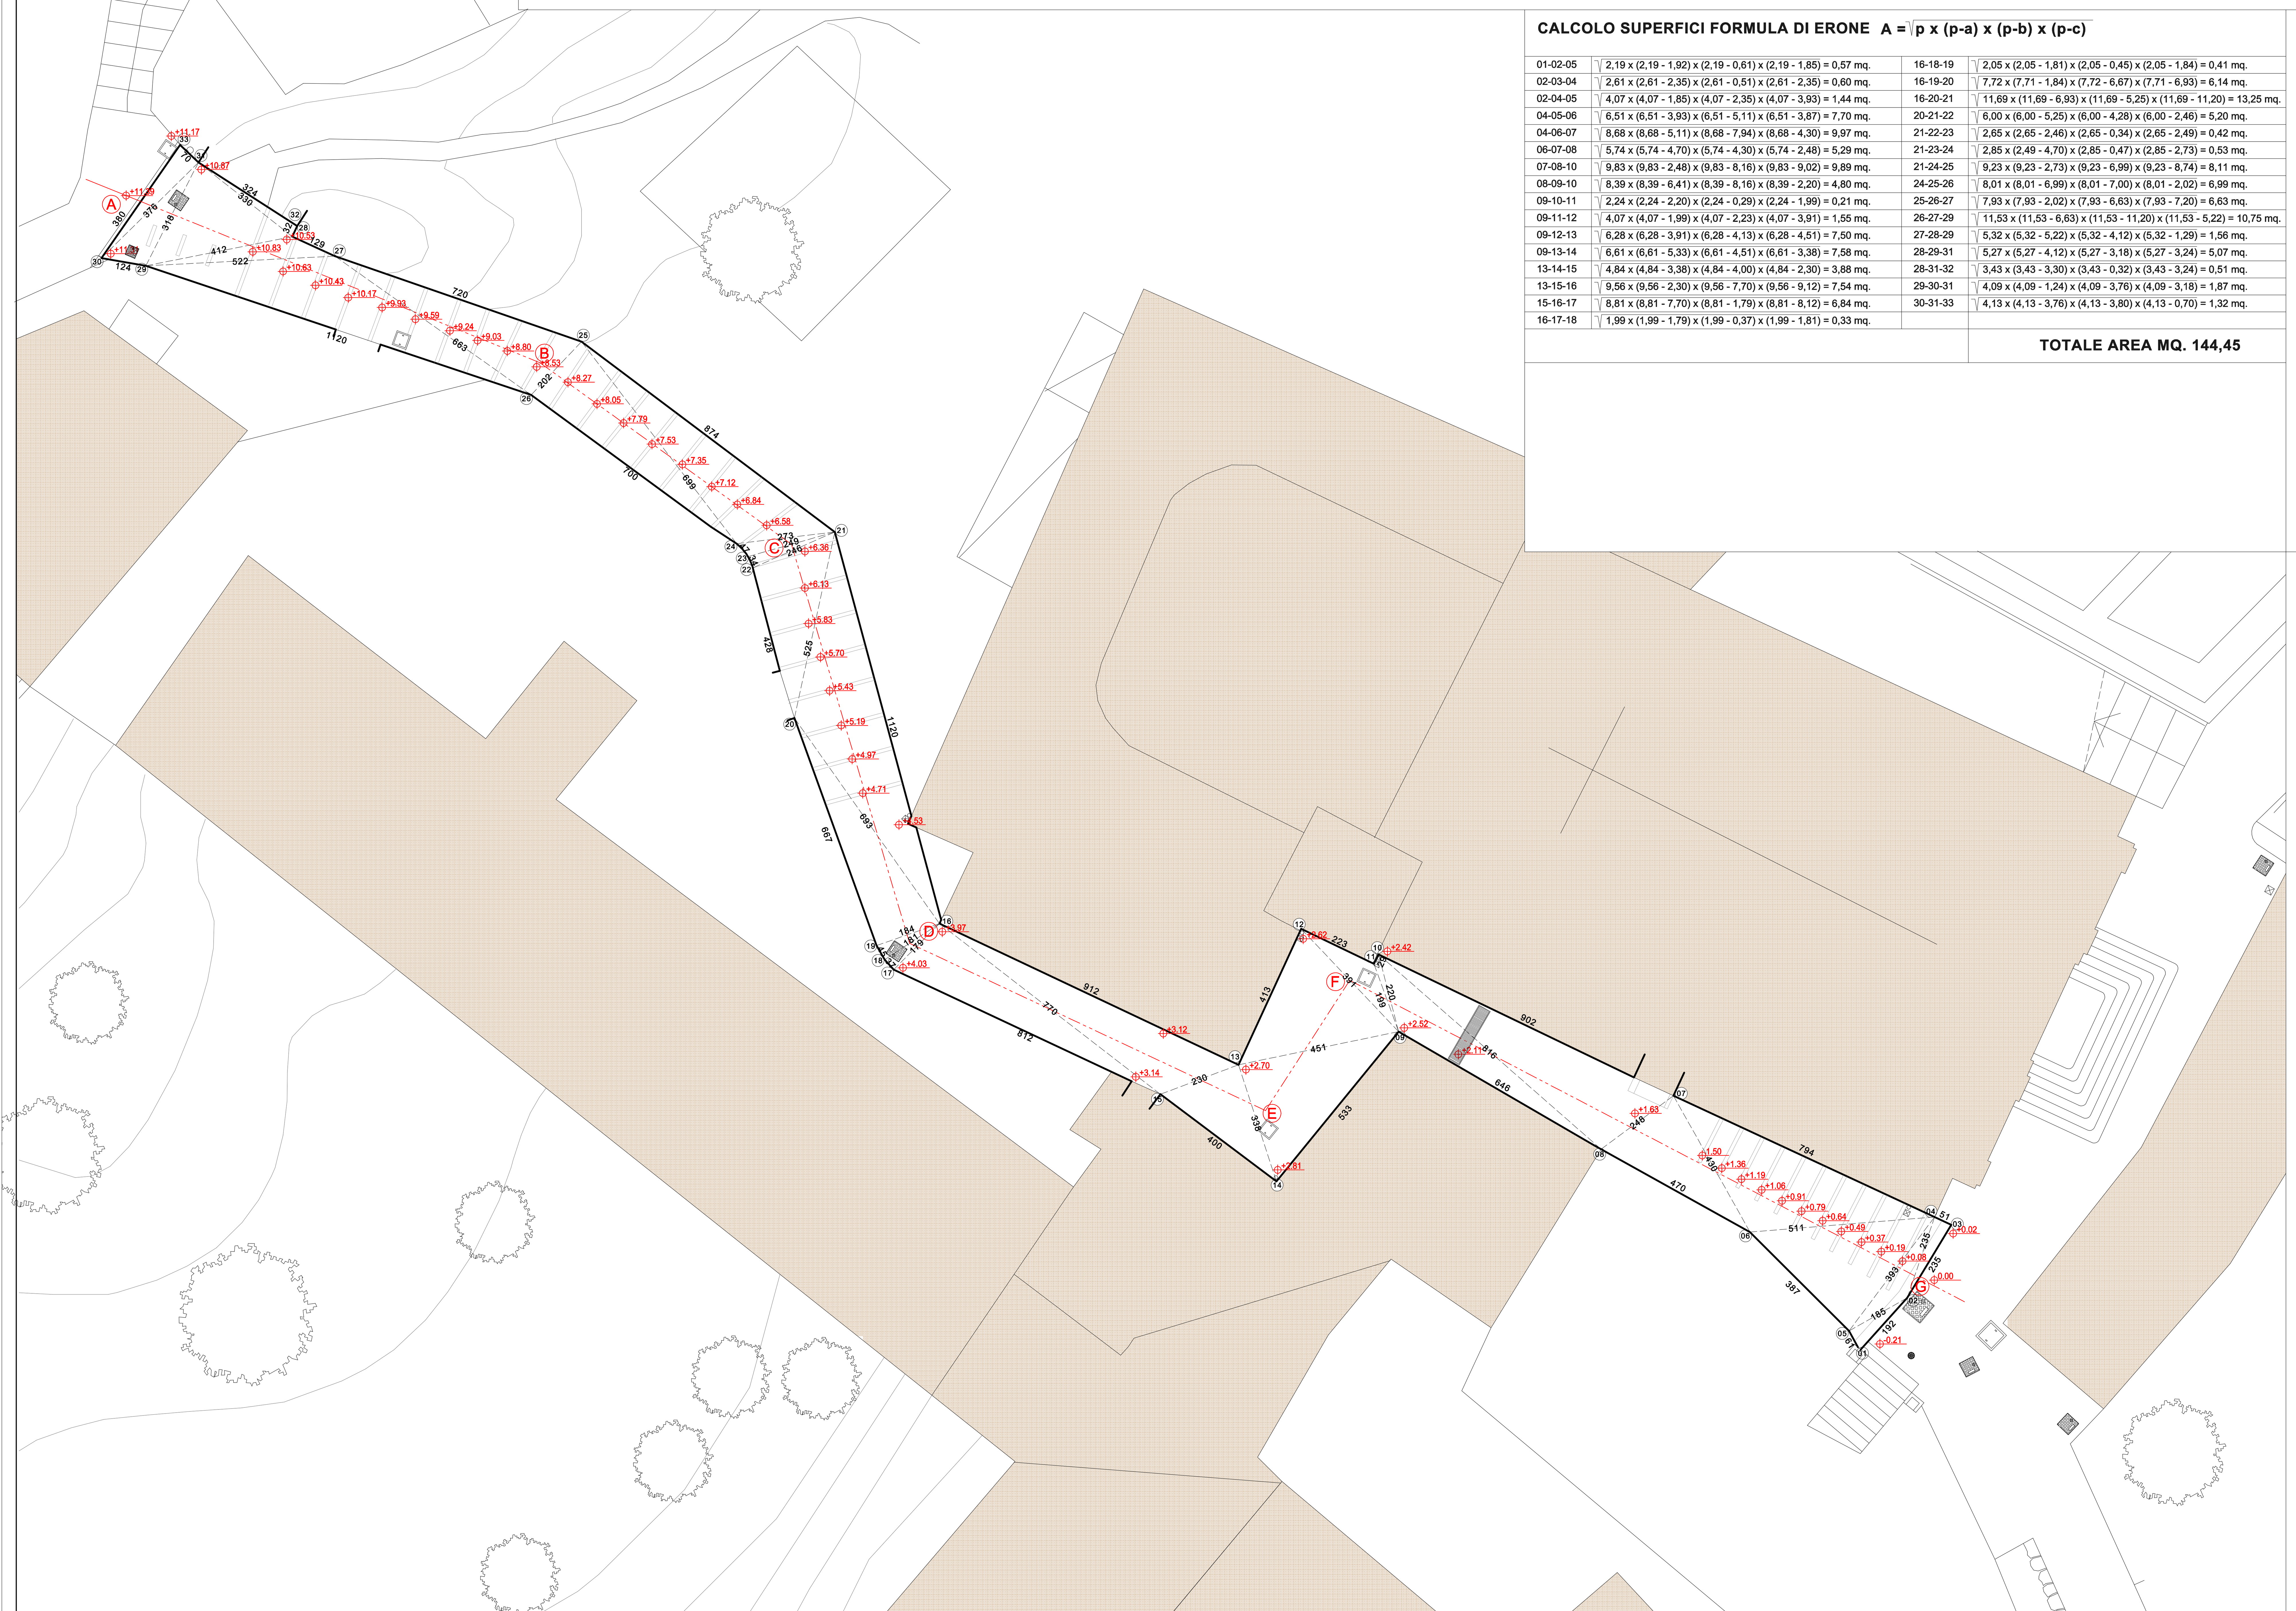


**COMUNE DI MONTE ISOLA**

**PROVINCIA DI BRESCIA**

**COMMITTENTE**
AMMINISTRAZIONE COMUNALE DI MONTE ISOLA

**OGGETTO**
RIQUALIFICAZIONE NUCLEO ANTICO DI PESCHIERA MARAGLIO II° LOTTO
CUP: J93D18000000005

**TIPOLOGIA DI INTERVENTO**
RIQUALIFICAZIONE VIALETTI INTERNI E PIAZZA:
RIFACIMENTO SOTTOSERVIZI E NUOVA PAVIMENTAZIONE

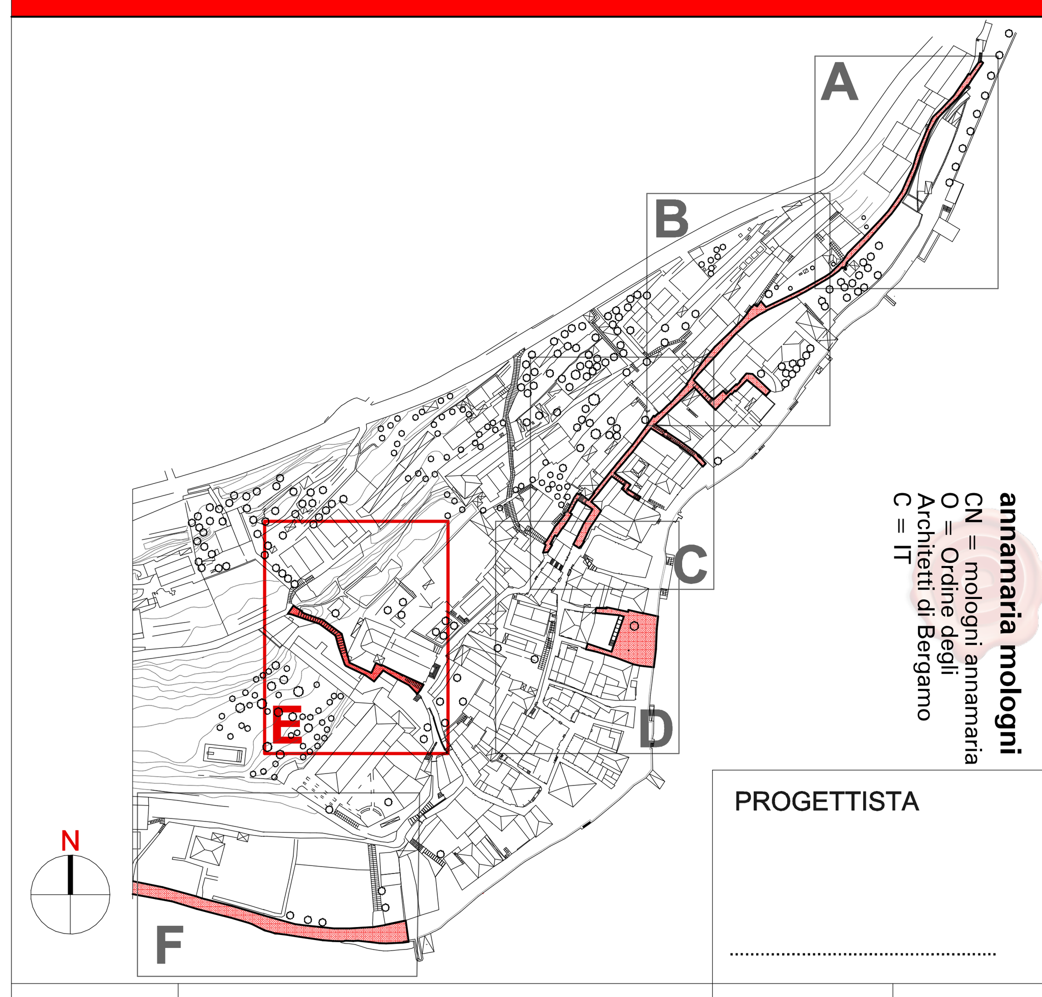


Firmato digitalmente da
**annamaria mologni**
CN = mologni annamaria
O = Ordine degli
Architetti di Bergamo
C = IT

PROGETTISTA

**TAV.**
**06**

ELABORATI GRAFICI
SITUAZIONE DI STATO DI FATTO
RILIEVO TRACCIATO:
AREA DI INTERVENTO TRATTO E

scala: 1:100 | data: APRILE 2023
scala: | agg. OTTOBRE 2023
file: | agg.
FASE: ESECUTIVO

**MOLOGNI ANNA ARCHITETTO**
VIA MONS. CAMILLO CARRARA, 11 - 24021 ALBINO (BG) - tel. 035.77.42.71