

LEGENDA MATERIALI

- ACCIOTTOLATO DI FIUME DIMENSIONI OMOGENEE
- ACCIOTTOLATO MISTO DI DIMENSIONI DISOMOGENEE
- INTEGRAZIONI IN ACCIOTTOLATO DI FIUME E MALTA CEMENTIZIA
- INTEGRAZIONI IN ACCIOTTOLATO DI FIUME DISOMOGENEO E MALTA CEMENTIZIA
- PAVIMENTAZIONE IN BATTUTO DI CEMENTO CON SOTTOSTANTE ACCIOTTOLATO
- PAVIMENTAZIONE IN CALCESTRUZZO
- PAVIMENTAZIONE IN CUBETTI DI PORFIDO
- CORDONI IN PIETRA SERENA
- CORDONI IN CEMENTO
- INTEGRAZIONI CORDONATE CON PIETRA E CEMENTO
- GRADINO/SOGLIA IN PIETRA SERENA
- GRADINI/SOGGIE IN CEMENTO
- GRADINI/SOGGIE IN GRANIGLIA
- MALTA CEMENTIZIA
- PIETRA
- PRESA FOTOGRAFICA



FOTO 03



FOTO 04



FOTO 05





FOTO 06



FOTO 07



FOTO 08

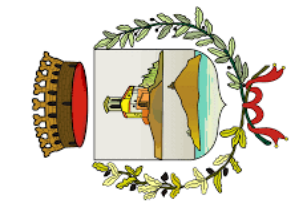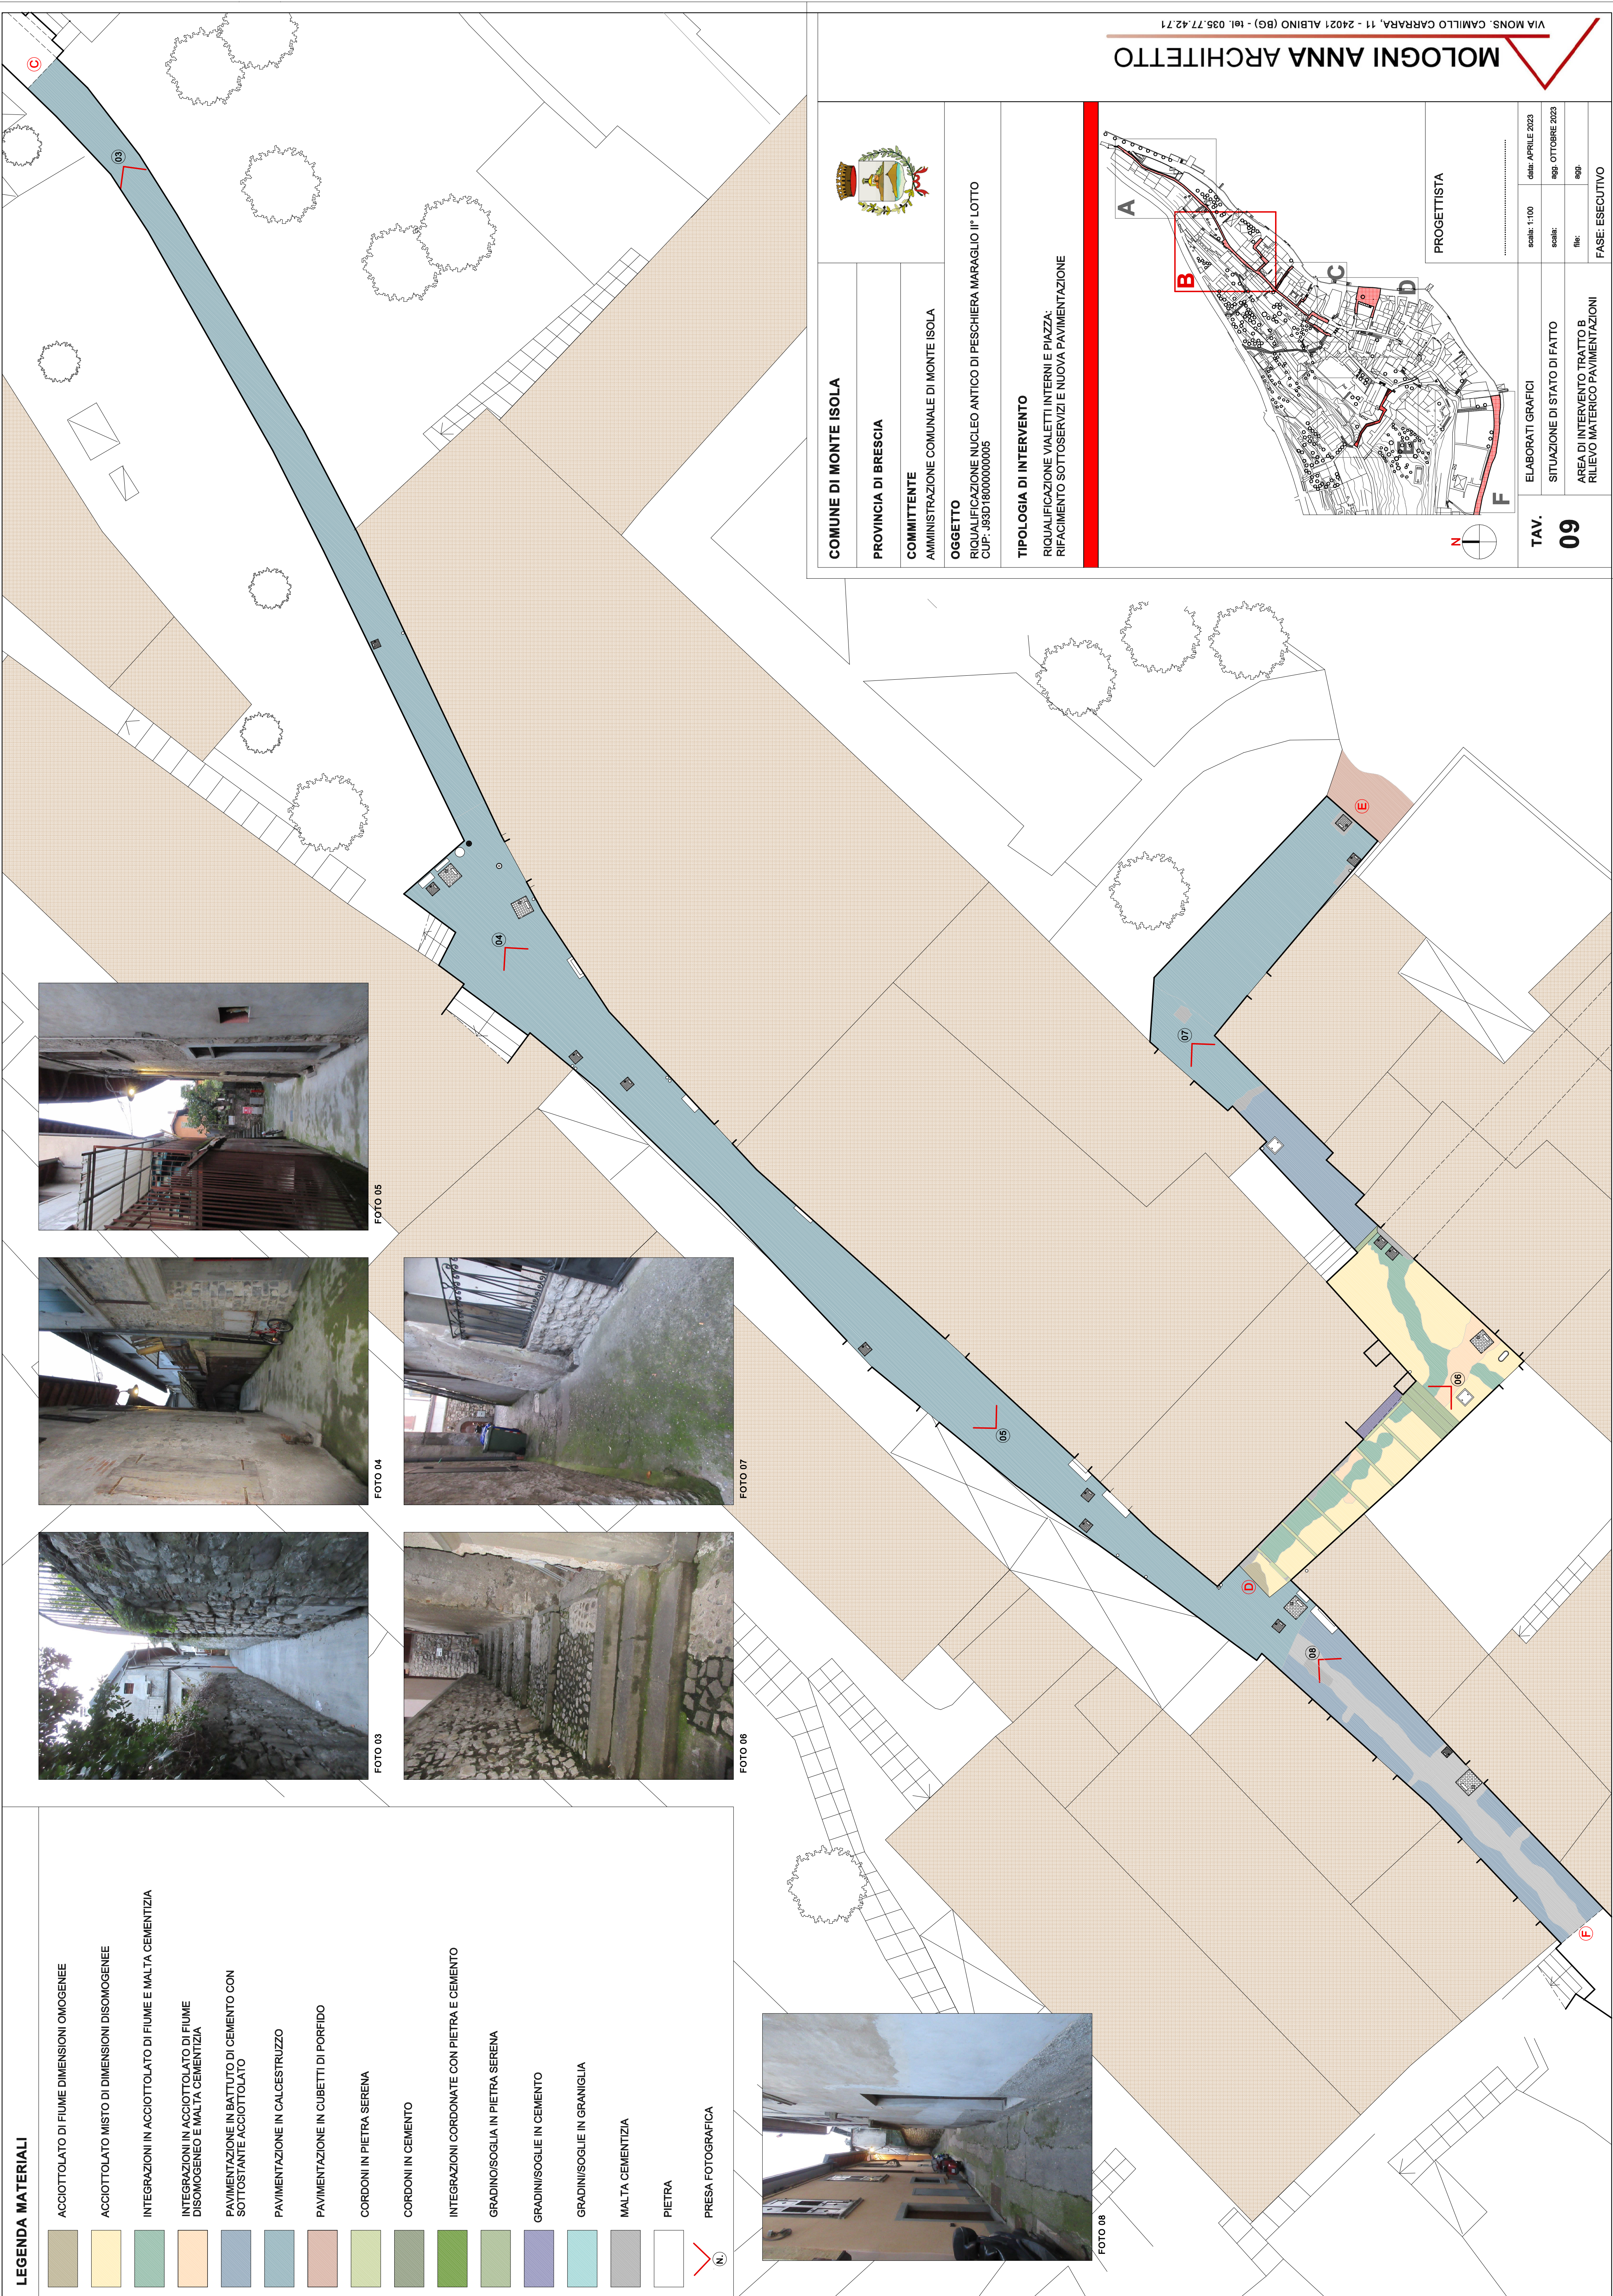

COMUNE DI MONTE ISOLA

PROVINCIA DI BRESCIA

COMMITTENTE

AMMINISTRAZIONE COMUNALE DI MONTE ISOLA

OGGETTO

RIFACIMENTO VIALETTI INTERNI E PIAZZA:
RIFACIMENTO SOTTOSERVIZI E NUOVA PAVIMENTAZIONE

TIPOLOGIA DI INTERVENTO

RIFACIMENTO SOTTOSERVIZI E NUOVA PAVIMENTAZIONE

VIA MONS. CAMILLO CARRARA, 11 - 24021 ALBINO (BG) - tel. 035.77.42.71

MOLOGNI ANNA ARCHITETTO

PROGETTISTA

TAV.

09

ELABORATI GRAFICI

SITUAZIONE DI STATO DI FATTO

AREA DI INTERVENTO TRATTO B
RILIEVO MATERICO PAVIMENTAZIONI

scala: 1:100

data: APRILE 2023

scala:

aggi. OTTOBRE 2023

file:

aggi.

FASE: ESECUTIVO