


RETI SOTTOSERVIZI ESISTENTI

- RETE GAS G.P.L.
- RETE DISTRIBUZIONE GAS G.P.L.
 - CONTATORE/TRONCHETTO con relativo ALLACCIO
 - POZZETTO CON VALVOLA DI INTERCETTAZIONE
- RETE ACQUEDOTTO
- RETE DISTRIBUZIONE ACQUEDOTTO
 - ALLACCIAMENTI CONTATORE
 - CONTATORE A PARETE/A TERRA
 - SARACINESCA
 - IDRANTE SOPRASUOLO
 - POZZETTO
- RETE FOGNATURA
- RETE ACQUE MISTE A GRAVITA'
 - ALLACCIAMENTI ACQUE MISTE
 - POZZETTO
 - CADITOIE ϕ 16 GRIGLIE
 - PLUVIALI SCARICO IN RETE
 - PLUVIALI SCARICO A TERRA
 - PLUVIALI AD INCASSO SCARICO IN RETE
- TRATTO OGGETTO DI RECENTE RIFACIMENTO DEI SOTTOSERVIZI A CURA DI ACQUE BRESCIANE

RETI SOTTOSERVIZI ESISTENTI

- RETE ENEL
- LINEA M.T. IN CAVO INTERRATO ESISTENTE
 - LINEA B.T. IN CAVO AEREO ESISTENTE
 - LINEA B.T. IN CAVO INTERRATO ESISTENTE (da mantenere)
 - NODO DI B.T.
 - LAMPIONE SU PALO O PARETE

N.B. LE RETI DEI SOTTOSERVIZI INDICATE IN PLANIMETRIA SONO DA CONSIDERARSI PURAMENTE INDICATIVE: PRIMA DELL'ESECUZIONE DEI LAVORI DOVRÀ ESSERE SVOLTA UN'INDAGINE DI DETTAGLIO AL FINE DI LOCALIZZARE CON PRECISIONE LA POSIZIONE DI TUBAZIONI E CAVIDOTTI INTERRATI.

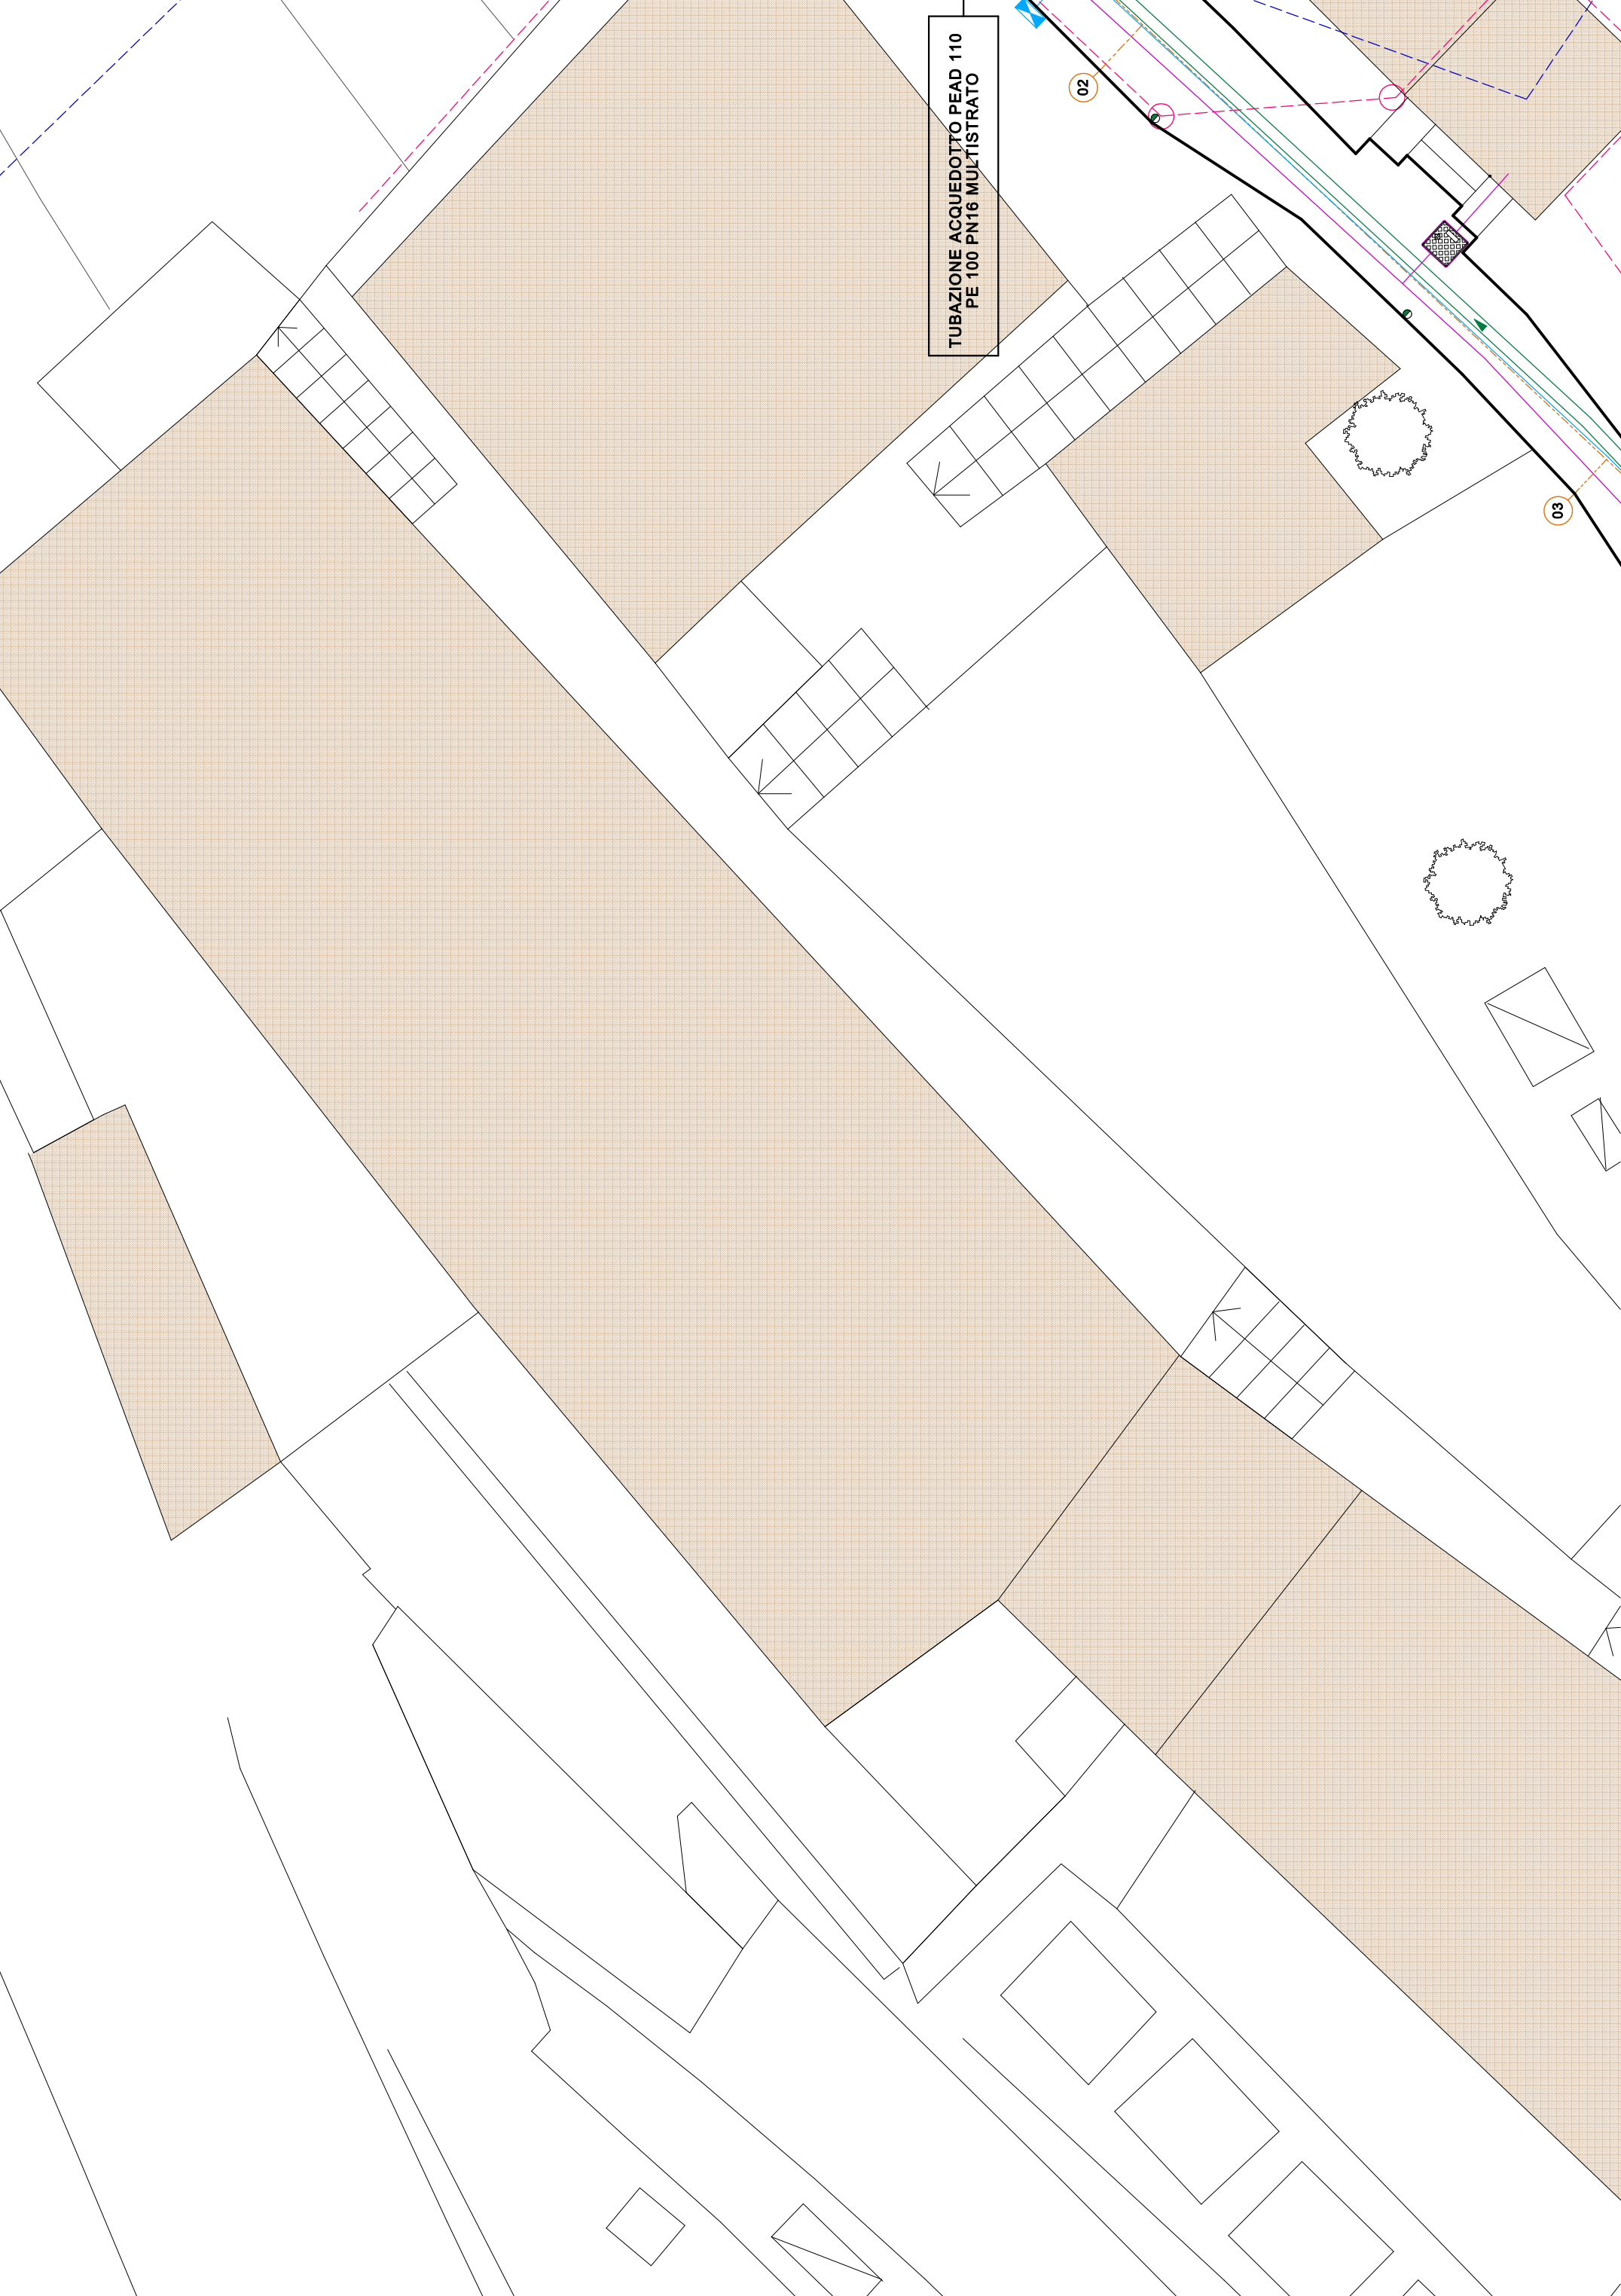

COMUNE DI MONTE ISOLA		
PROVINCIA DI BRESCIA		
COMMITTENTE AMMINISTRAZIONE COMUNALE DI MONTE ISOLA		
OGGETTO RIQUALIFICAZIONE NUCLEO ANTICO DI PESCHIERA MARAGLIO 1° LOTTO CUP: J53D1800000005		
TIPOLOGIA DI INTERVENTO RIQUALIFICAZIONE VIALETTI INTERNI E PIAZZA: RIFACIMENTO SOTTOSERVIZI E NUOVA PAVIMENTAZIONE		
PROGETTISTA scale: 1:100 data: APRILE 2023 scale: app. OTTOBRE 2023 file: app.		
ELABORATI GRAFICI SITUAZIONE DI STATO DI FATTO AREA DI INTERVENTO - A - PLANIMETRIA SOTTOSERVIZI RETI: ACQUEDOTTO - FOGNATURA - GPL - ENEL		
TAV. 14		
FASE: ESECUTIVO		