



## RETI SOTTOSERVIZI ESISTENTI

- LINEA B.T. IN CAVO INTERRATO
- RETE DISTRIBUZIONE GAS G.P.L.
- CONTATORE/TRONCHETTO con relativo ALLACCIO
- POZZETTO CON VALVOLA DI INTERCETTAZIONE
- RETE ACQUE MISTE A GRAVITA' DA DISMETTERE
- RETE ACQUE MISTE A GRAVITA' DA MANTENERE

- |   |                        |
|---|------------------------|
|  | POZZETTO DA MANTENERE  |
|  | POZZETTO DA DISMETTERE |
|  | CADITOIE e/o GRIGLIE   |

- 

- RETE DISTRIBUZIONE ACQUEDOTTO  
 CONTATORE A PARETE/POZZETTO  
 SARACINESCA  
 IDRANTE

- LINEA B.T. IN CAVO AEREO ESISTENTE
- LINEA B.T. IN CAVO INTERRATO ESISTENTE DA MANTENERE
- NODO DI B.T.
- LAMPIONE SU PALO O PARETE

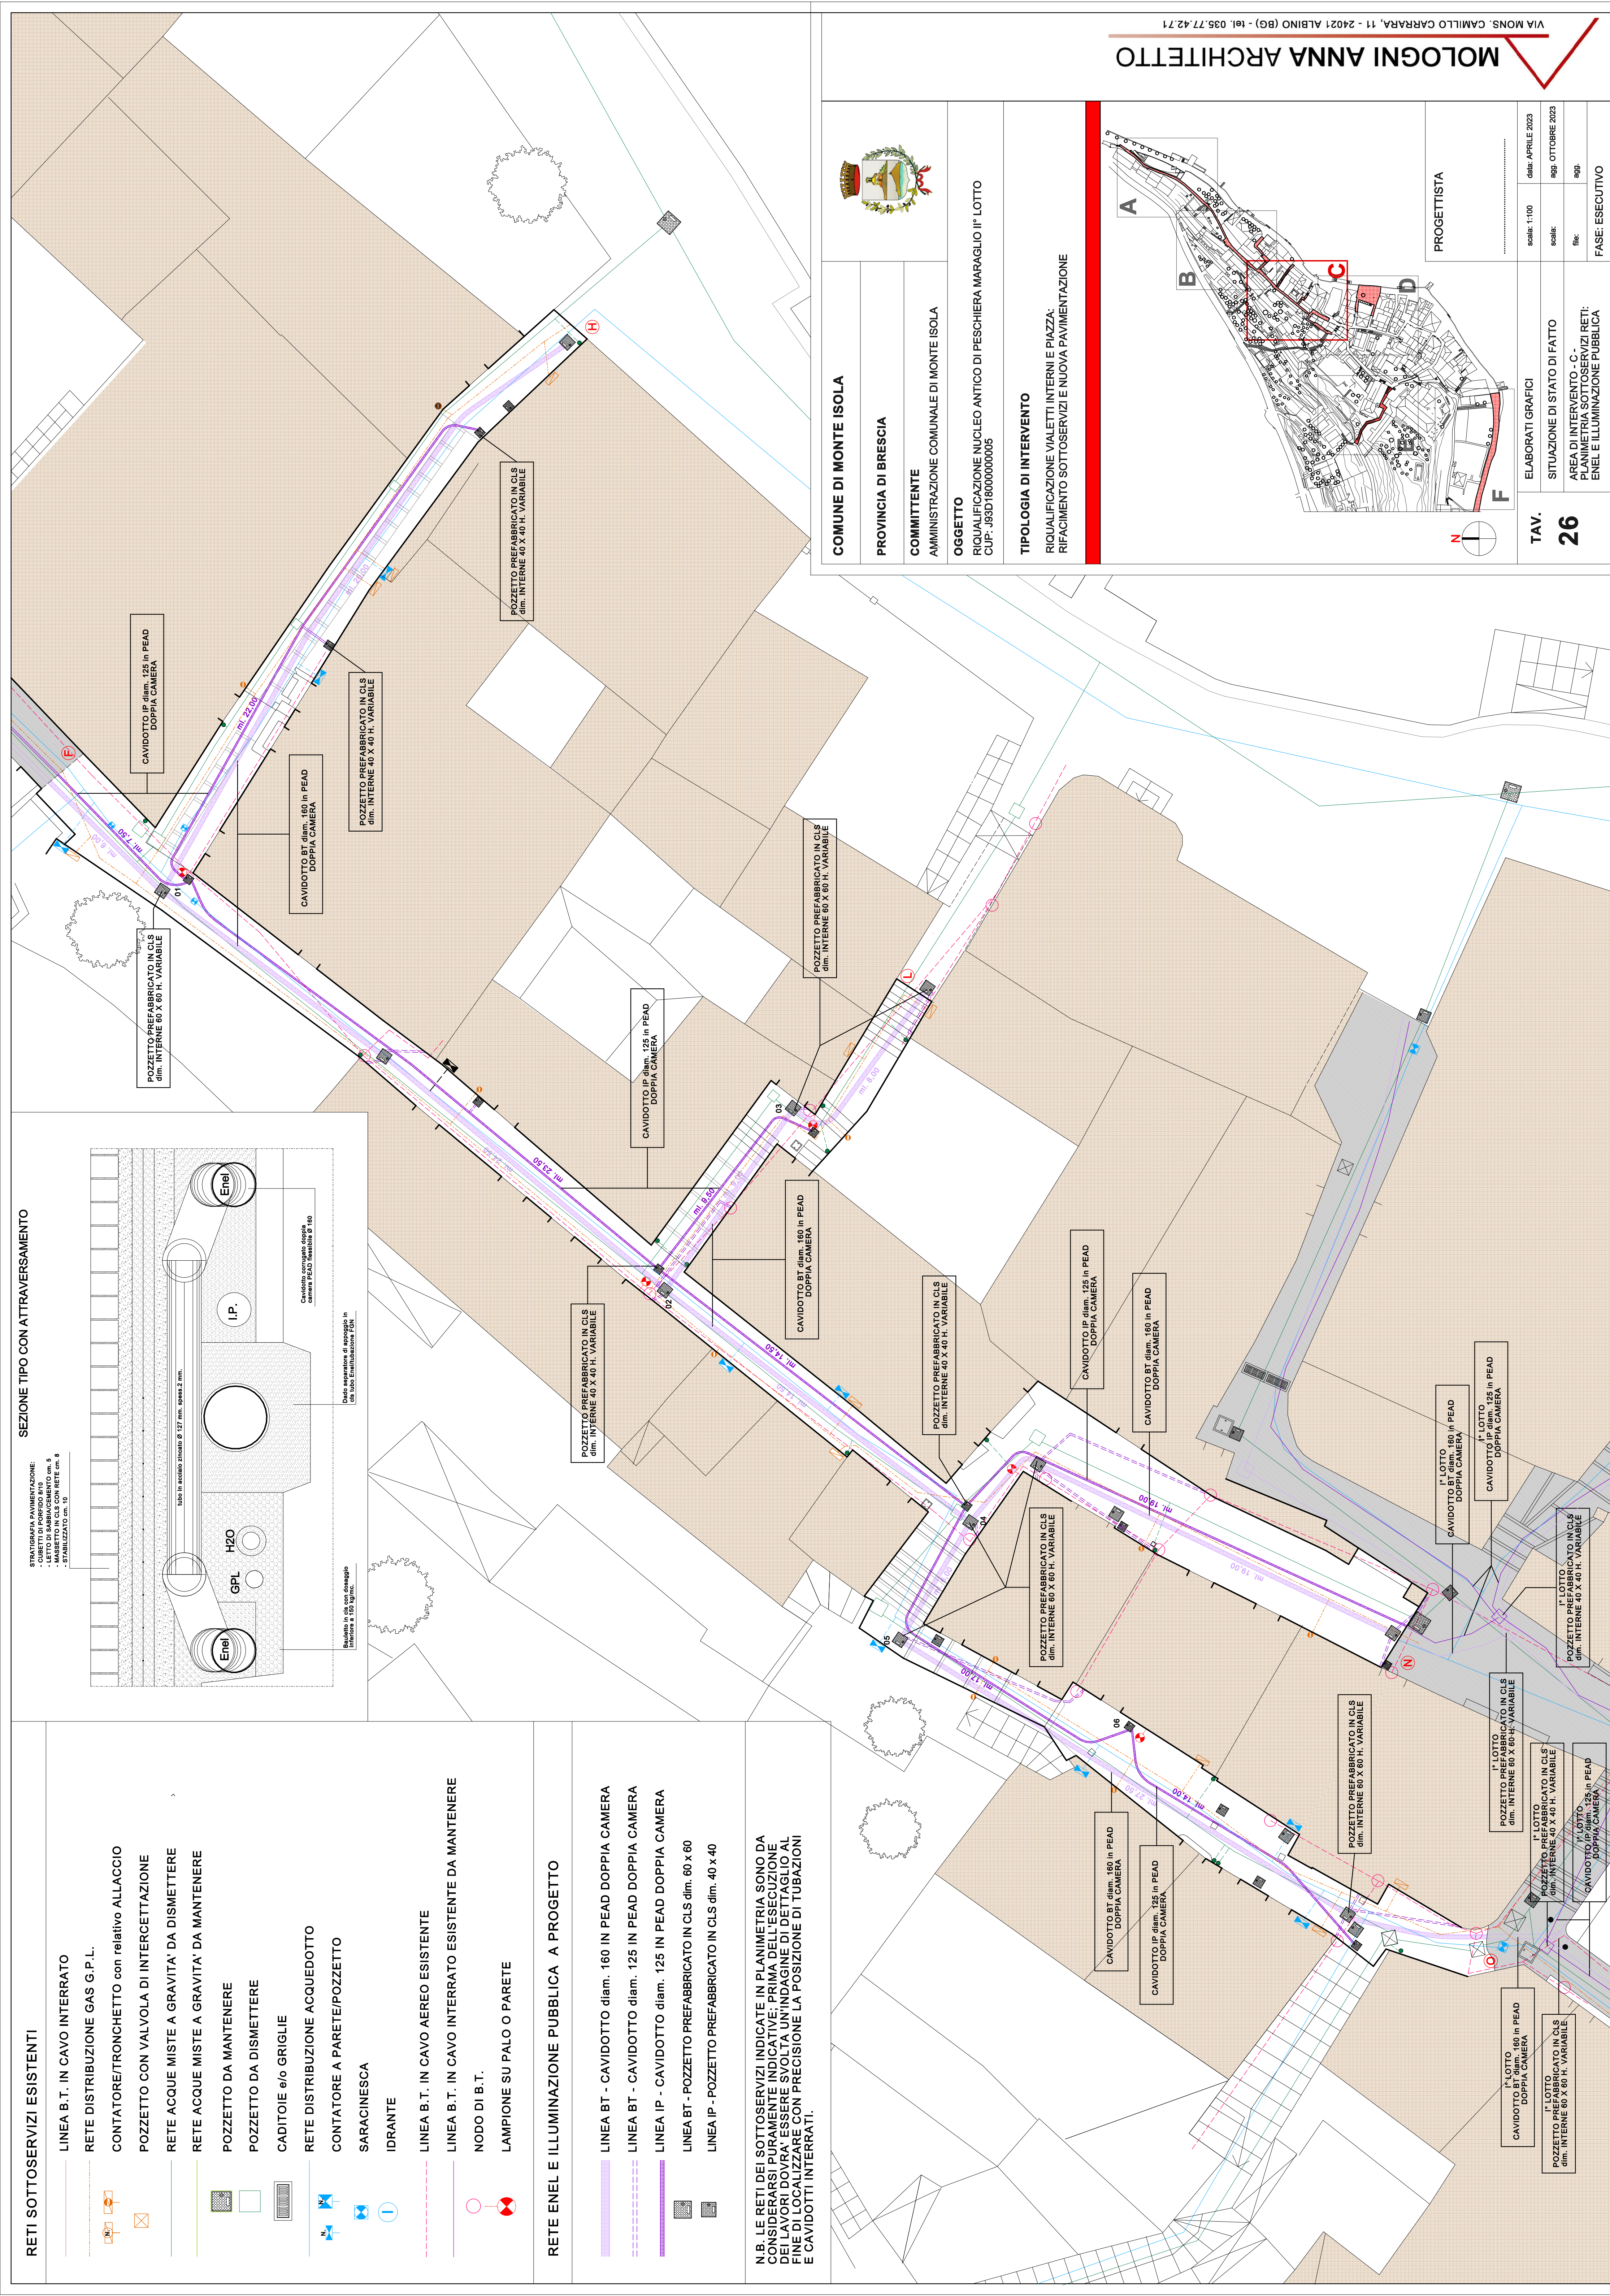
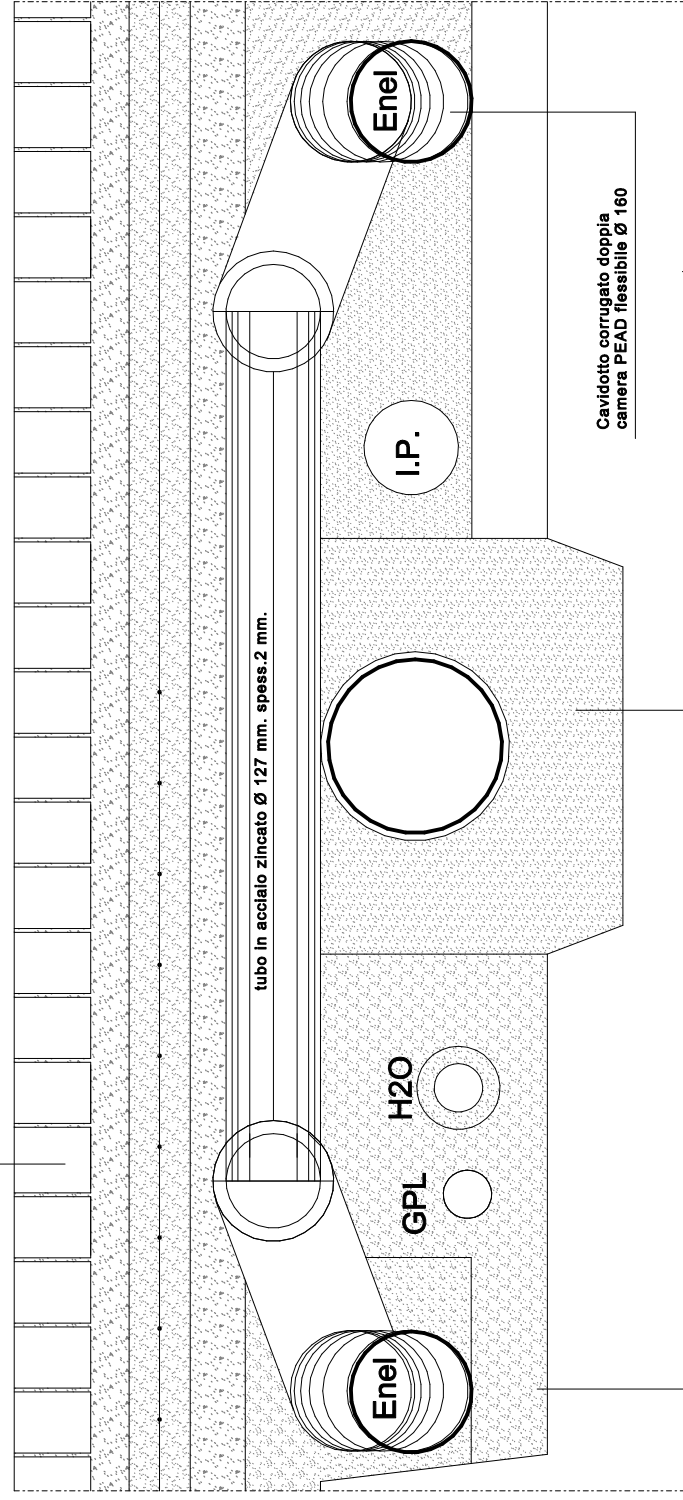
RETE ENEL E ILLUMINAZIONE PUBBLICA A PROGETTO

- LINEA BT - CAVIDOTTO diam. 160 IN PEAD DOPPIA CAMERA
- LINEA BT - CAVIDOTTO diam. 125 IN PEAD DOPPIA CAMERA
- LINEA IP - CAVIDOTTO diam. 125 IN PEAD DOPPIA CAMERA
- LINEA BT - POZZETTO PREFABBRICATO IN CLS diam. 60 x 60
- LINEA IP - POZZETTO PREFABBRICATO IN CLS diam. 40 x 40

I.B. LE RETI DEI SOTTOSERVIZI INDICATE IN PLANIMETRIA SONO DA CONSIDERARSI PURAMENTE INDICATIVE; PRIMA DELL'ESECUZIONE DEI LAVORI DOVRÀ ESSERE SVOLTA UN'INDAGINE DI DETTAGLIO AL FINE DI LOCALIZZARE CON PRECISIONE LA POSIZIONE DI TUBAZIONI E CAVIDOTTI INTERRATI.

## SEZIONE TIPO CON ATTRAVERSAMENTO

- STRATIGRAFIA PAVIMENTAZIONE:**  
 - CUBETTI DI PORFIDO 8/10  
 - LETTO DI SABBIA/CEMENTO cm. 5  
 - MASSETTO IN CLS CON RETE cm. 8  
 - STABILIZZATO cm. 10

**COMUNE DI MONTE ISOLA****PROVINCIA DI BRESCIA**

COMMITTENTE

AMMINISTRAZIONE COMUNALE DI MONTE ISOLA

**OGGETTO**

RIQUALIFICAZIONE NUCLEO ANTICO DI PESCHIERA MARAGLIO II° LOTTO  
CUP: J93D18000000005

## TIPOLOGIA DI INTERVENTO

**RIQUALIFICAZIONE VIALETTI INTERNI E PIAZZA:  
RIFACIMENTO SOTTOSERVIZI E NUOVA PAVIMENTAZIONE**

PROGETTISTA

TAV.

26

ELABORATI GRAFICI

ELABORATI GRAFICI

U: APRILE 2023

**OTTOBRE 2023**

file: agc

CASE: ESECUTIVO

# MOLOGNI ANNA ARCHITETTO

# MOLOGNI ANNA ARCHITETTO