SEZIONE I - I1 sc. 1:50

SEZIONE I - I1 sc. 1:50

SEZIONE G - H sc. 1:100

SEZIONE P - M sc. 1:100

1- PARTICOLARE sc. 1:20

2- PARTICOLARE sc. 1:20

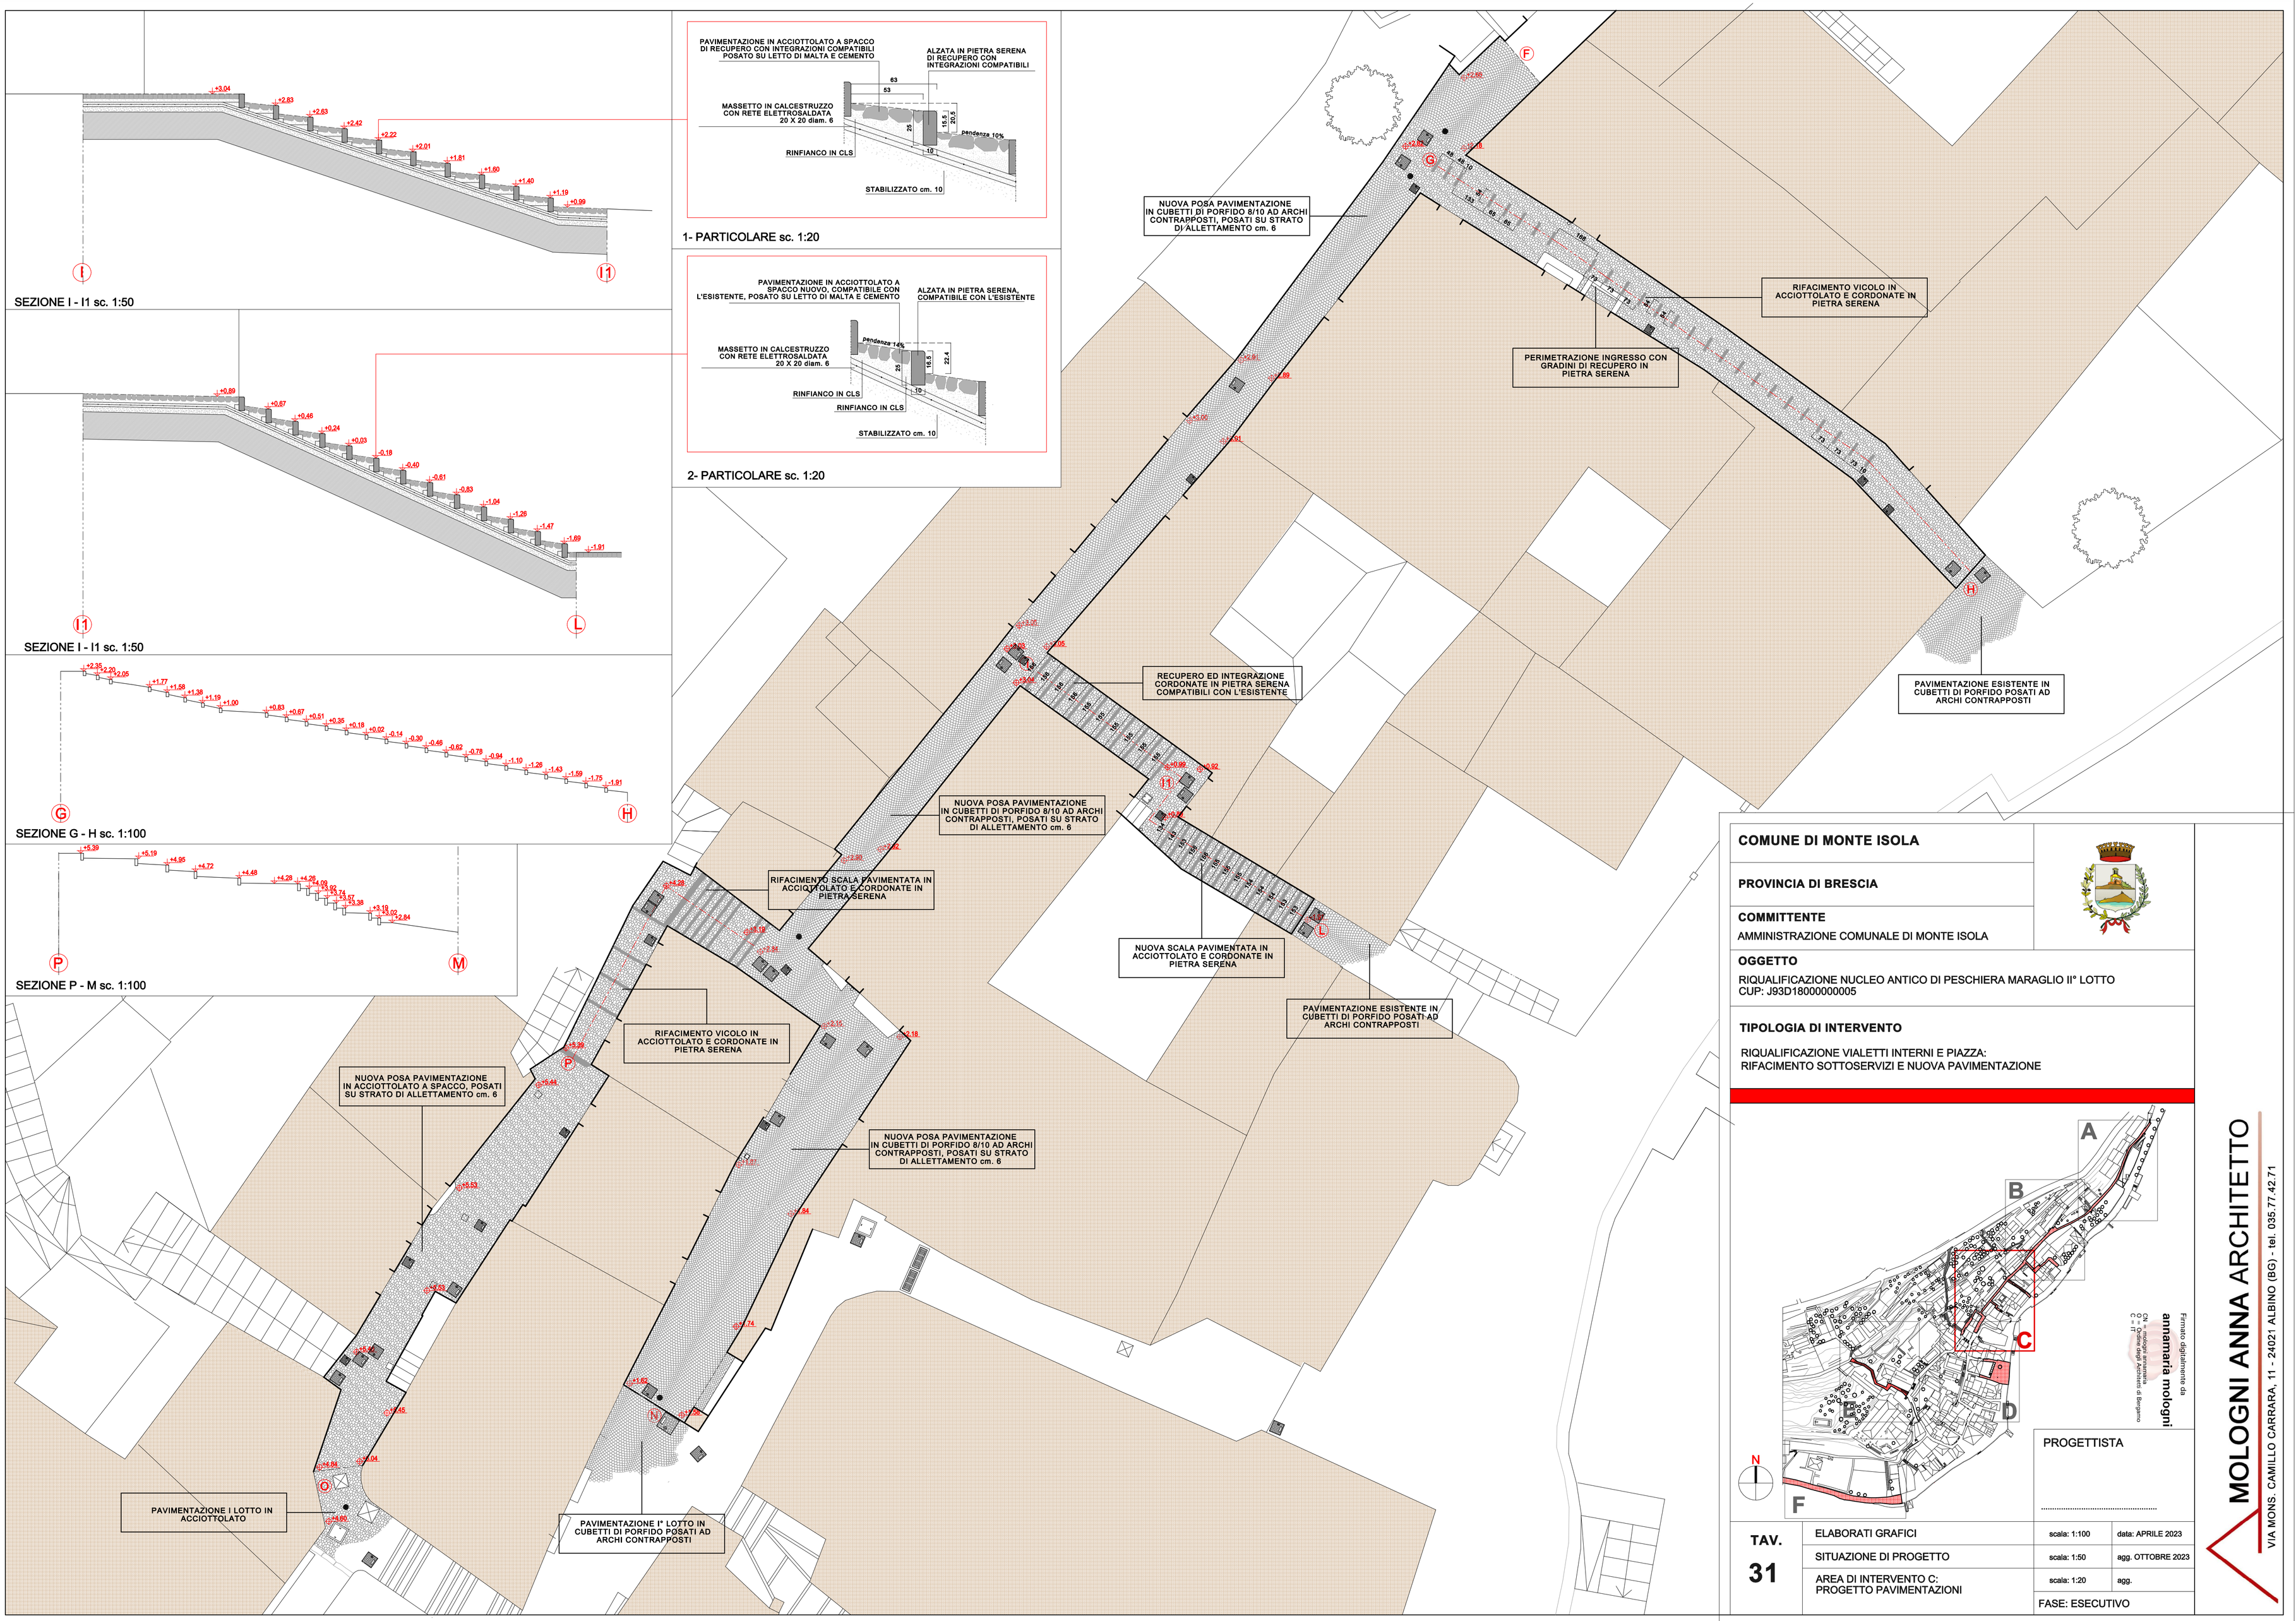

COMUNE DI MONTE ISOLA

PROVINCIA DI BRESCIA

COMMITTENTE

AMMINISTRAZIONE COMUNALE DI MONTE ISOLA

OGGETTO

RIQUALIFICAZIONE NUCLEO ANTICO DI PESCHIERA MARAGLIO II° LOTTO
CUP: J93D18000000005

TIPOLOGIA DI INTERVENTO

RIQUALIFICAZIONE VIALETTI INTERNI E PIAZZA:
RIFACIMENTO SOTTOSERVIZI E NUOVA PAVIMENTAZIONE

Firmato digitalmente da
annamaria mologni
CN = Ordine degli Architetti
O = Ordine degli Architetti di Bergamo
C = IT

PROGETTISTA

.....

TAV.			
31	ELABORATI GRAFICI	scala: 1:100	data: APRILE 2023
	SITUAZIONE DI PROGETTO	scala: 1:50	agg. OTTOBRE 2023
	AREA DI INTERVENTO C: PROGETTO PAVIMENTAZIONI	scala: 1:20	agg.
		FASE: ESECUTIVO	

MOLOGNI ANNA ARCHITETTO
VIA MONS. CAMILLO CARRARA, 11 - 24021 ALBINO (BG) - tel. 035.77.42.71