


CALCOLO SUPERFICI FORMULA DI ERONE A = p x (p-a) x (p-b) x (p-c)

42-43-45	3,96 x (3,96 - 1,54) x (3,96 - 3,00) x (3,96 - 3,33) = 3,36 mq.	68-69-70	5,42 x (6,42 - 2,70) x (6,42 - 3,05) x (6,42 - 5,09) = 3,40 mq.
43-44-46	3,74 x (3,74 - 3,33) x (3,74 - 1,26) x (3,74 - 2,89) = 1,60 mq.	69-70-72	4,45 x (4,45 - 3,33) x (4,45 - 1,26) x (4,45 - 2,89) = 3,76 mq.
44-45-46	3,35 x (3,35 - 1,26) x (3,35 - 2,59) x (3,35 - 2,84) = 1,63 mq.	70-71-72	3,18 x (3,18 - 3,17) x (3,18 - 0,31) x (3,18 - 2,87) = 0,12 mq.
46-47-48	3,28 x (3,28 - 2,84) x (3,28 - 1,22) x (3,28 - 2,50) = 1,62 mq.	69-72-73	7,99 x (7,99 - 2,88) x (7,99 - 5,75) x (7,99 - 7,56) = 6,47 mq.
47-48-49	9,78 x (9,78 - 1,22) x (9,78 - 9,12) x (9,78 - 9,22) = 6,56 mq.	72-73-75	11,55 x (11,55 - 5,75) x (11,55 - 6,49) x (11,55 - 11,65) = 10,81 mq.
48-49-50	9,87 x (9,87 - 9,22) x (9,87 - 1,34) x (9,87 - 9,17) = 6,14 mq.	73-74-75	6,89 x (6,89 - 2,88) x (6,89 - 4,00) x (6,89 - 6,49) = 3,65 mq.
49-50-51	4,90 x (4,90 - 4,29) x (4,90 - 4,17) x (4,90 - 4,29) = 2,79 mq.	74-75-78	8,30 x (8,30 - 4,00) x (8,30 - 7,74) x (8,30 - 4,86) = 8,28 mq.
50-51-53	4,90 x (4,90 - 4,29) x (4,90 - 1,40) x (4,90 - 4,11) = 2,87 mq.	75-76-77	7,79 x (7,79 - 7,12) x (7,79 - 1,23) x (7,79 - 7,23) = 4,38 mq.
51-52-53	12,83 x (12,83 - 1,40) x (12,83 - 1,22) x (12,83 - 12,23) = 6,54 mq.	76-77-78	8,26 x (8,26 - 7,23) x (8,26 - 1,55) x (8,26 - 7,74) = 5,45 mq.
52-53-54	4,15 x (4,15 - 1,38) x (4,15 - 3,12) x (4,15 - 3,82) = 5,14 mq.	76-79-80	2,09 x (2,09 - 1,23) x (2,09 - 1,24) x (2,09 - 1,70) = 0,76 mq.
52-54-55	5,21 x (5,21 - 3,35) x (5,21 - 3,82) x (5,21 - 3,25) = 5,14 mq.	79-81-84	2,05 x (2,05 - 1,70) x (2,05 - 1,15) x (2,05 - 1,26) = 0,72 mq.
52-55-56	4,32 x (4,32 - 3,35) x (4,32 - 2,35) x (4,32 - 2,63) = 3,37 mq.	81-82-84	4,88 x (4,88 - 1,63) x (4,88 - 4,17) x (4,88 - 3,95) = 3,21 mq.
54-55-57	4,43 x (4,43 - 3,25) x (4,43 - 1,35) x (4,43 - 4,26) = 1,66 mq.	82-83-84-85	4,26 x (4,26 - 1,68) x (4,26 - 2,47) x (4,26 - 4,17) = 1,28 mq.
54-57-59	7,65 x (7,65 - 4,26) x (7,65 - 6,43) x (7,65 - 4,40) = 6,32 mq.	83-85-88	6,42 x (6,42 - 2,45) x (6,42 - 4,31) x (6,42 - 6,07) = 4,30 mq.
57-59-60	6,77 x (6,77 - 4,13) x (6,77 - 2,98) x (6,77 - 6,43) = 3,80 mq.	85-86-88	4,39 x (4,39 - 1,80) x (4,39 - 2,85) x (4,39 - 4,31) = 1,17 mq.
59-60-62	6,51 x (6,51 - 2,98) x (6,51 - 2,64) x (6,51 - 3,19) = 3,88 mq.	86-87-88	2,84 x (2,84 - 2,85) x (2,84 - 0,24) x (2,84 - 2,78) = 0,27 mq.
60-61-62	6,61 x (6,61 - 2,64) x (6,61 - 6,50) x (6,61 - 7,87) = 3,27 mq.	87-89-90	4,46 x (4,46 - 2,78) x (4,46 - 3,78) x (4,46 - 2,98) = 3,27 mq.
61-62-63	7,28 x (7,28 - 6,09) x (7,28 - 1,89) x (7,28 - 6,09) = 6,67 mq.	88-90-90	3,88 x (3,88 - 2,50) x (3,88 - 3,05) x (3,88 - 3,05) = 2,14 mq.
61-63-64	10,37 x (10,37 - 1,89) x (10,37 - 9,23) x (10,37 - 9,69) = 14,07 mq.	89-90-92	10,92 x (10,92 - 3,05) x (10,92 - 9,25) x (10,92 - 9,56) = 14,07 mq.
63-64-66	10,92 x (10,92 - 2,86) x (10,92 - 8,09) x (10,92 - 8,40) = 12,26 mq.	90-91-92	10,57 x (10,57 - 9,19) x (10,57 - 2,48) x (10,57 - 9,94) = 11,30 mq.
64-65-66	8,67 x (8,67 - 6,97) x (8,67 - 6,02) x (8,67 - 8,08) = 7,26 mq.	71-72-93	10,30 x (10,30 - 2,87) x (10,30 - 8,46) x (10,30 - 9,26) = 12,05 mq.
65-66-67	6,91 x (6,91 - 2,90) x (6,91 - 3,97) x (6,91 - 5,29) = 4,38 mq.	93-94-95	9,34 x (9,34 - 8,46) x (9,34 - 1,97) x (9,34 - 8,24) = 8,12 mq.
66-67-68	6,33 x (6,33 - 5,29) x (6,33 - 1,83) x (6,33 - 5,74) = 4,27 mq.	94-95-96	8,28 x (8,28 - 1,97) x (8,28 - 7,24) x (8,28 - 7,35) = 7,11 mq.
67-68-69	3,68 x (3,68 - 1,63) x (3,68 - 3,03) x (3,68 - 2,70) = 2,19 mq.		8,15 x (8,15 - 7,35) x (8,15 - 2,00) x (8,15 - 6,95) = 6,84 mq.

TOTALE AREA TRATTO C - F MQ. 255,60

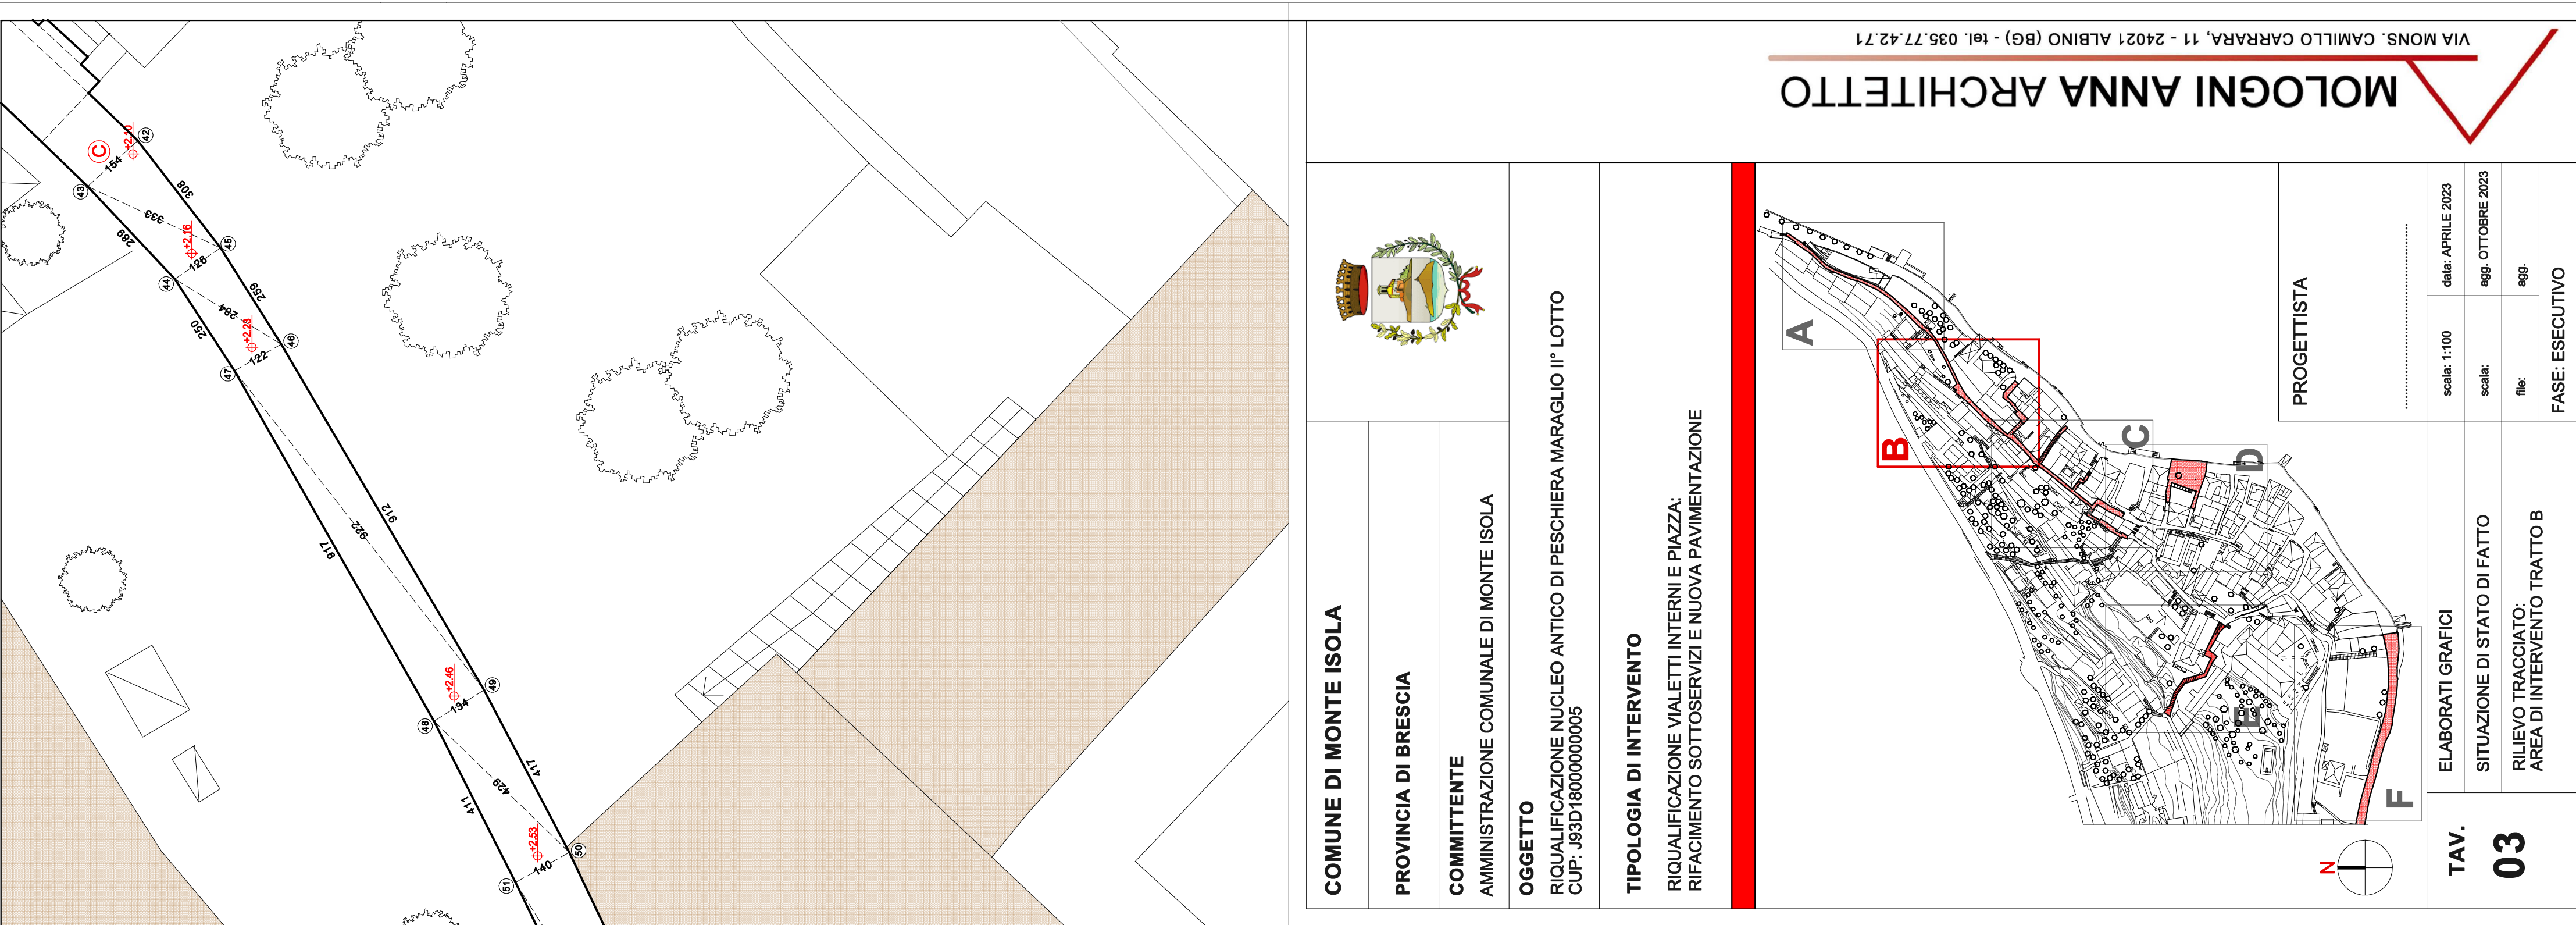

COMUNE DI MONTE ISOLA

PROVINCIA DI BRESCIA

COMMITTENTE
AMMINISTRAZIONE COMUNALE DI MONTE ISOLA

OGGETTO
RIQUALIFICAZIONE NUCLEO ANTICO DI PESCHIERA MARAGLIO IP° LOTTO
CUP: J93D1800000005

TIPOLOGIA DI INTERVENTO
RIQUALIFICAZIONE VIALETTI INTERNI E PIAZZA:
RIFACIMENTO SOTTOSERVIZI E NUOVA PAVIMENTAZIONE

PROGETTISTA

TAV. 03

ELABORATI GRAFICI
SITUAZIONE DI STATO DI FATTO
RILIEVO TRACCIATO:
AREA DI INTERVENTO TRATTO B

data: APRILE 2023
aggi. OTTOBRE 2023
fig. 03
FASE: ESECUTIVO