RETI SOTTOSERVIZI ESISTENTI

- LINEA B.T. IN CAVO INTERRATO
- RETE DISTRIBUZIONE GAS G.P.L.
- CONTATORE/TRONCHETTO con relativo ALLACCIO
- POZZETTO CON VALVOLA DI INTERCETTAZIONE
- RETE ACQUE MISTE A GRAVITA'
- PLUVIALE con relativo ALLACCIO
- POZZETTO
- CADITOIE e/o GRIGLIE
- RETE DISTRIBUZIONE ACQUEDOTTO DA MANTENERE
- RETE DISTRIBUZIONE ACQUEDOTTO DA DISMETTERE
- CONTATORE A PARETE/POZZETTO DA MANTENERE
- SARACINESCA DA DISMETTERE
- SARACINESCA DA MANTENERE
- IDRANTE SOPRASUOLO DA MANTENERE

RETE ACQUEDOTTO A PROGETTO

- RETE DISTRIBUZIONE IN PEAD PE 100 RC "tipo VRC IRD" DE 110 mm.
- RETE DISTRIBUZIONE IN PEAD PE 100 RC "tipo VRC IRD" DE 63 mm.
- ALLACCIAMENTO tipo S-ONE DE 32 mm.
- SARACINESCA A PROGETTO DN 100
- SARACINESCA A PROGETTO DN 50
- TUBAZIONE SANIFICAZIONE-SPURGO
- IDRANTE SOTTOSUOLO DA PROGETTO
- POZZETTO DI DERIVAZIONE ACQUA

N.B. LE RETI DEI SOTTOSERVIZI INDICATE IN PLANIMETRIA SONO DA CONSIDERARSI PURAMENTE INDICATIVE; PRIMA DELL'ESECUZIONE DEI LAVORI DOVRA' ESSERE SVOLTA UN'INDAGINE DI DETTAGLIO AL FINE DI LOCALIZZARE CON PRECISIONE LA POSIZIONE DI TUBAZIONI E CAVIDOTTI INTERRATI.

SEZIONE TIPO SU VICOLO NUOVA PAVIMENTAZIONE IN CUBETTI DI PORFIDO

SEZIONE TIPO SU VICOLO NUOVA PAVIMENTAZIONE IN ACCIOTTOLATO

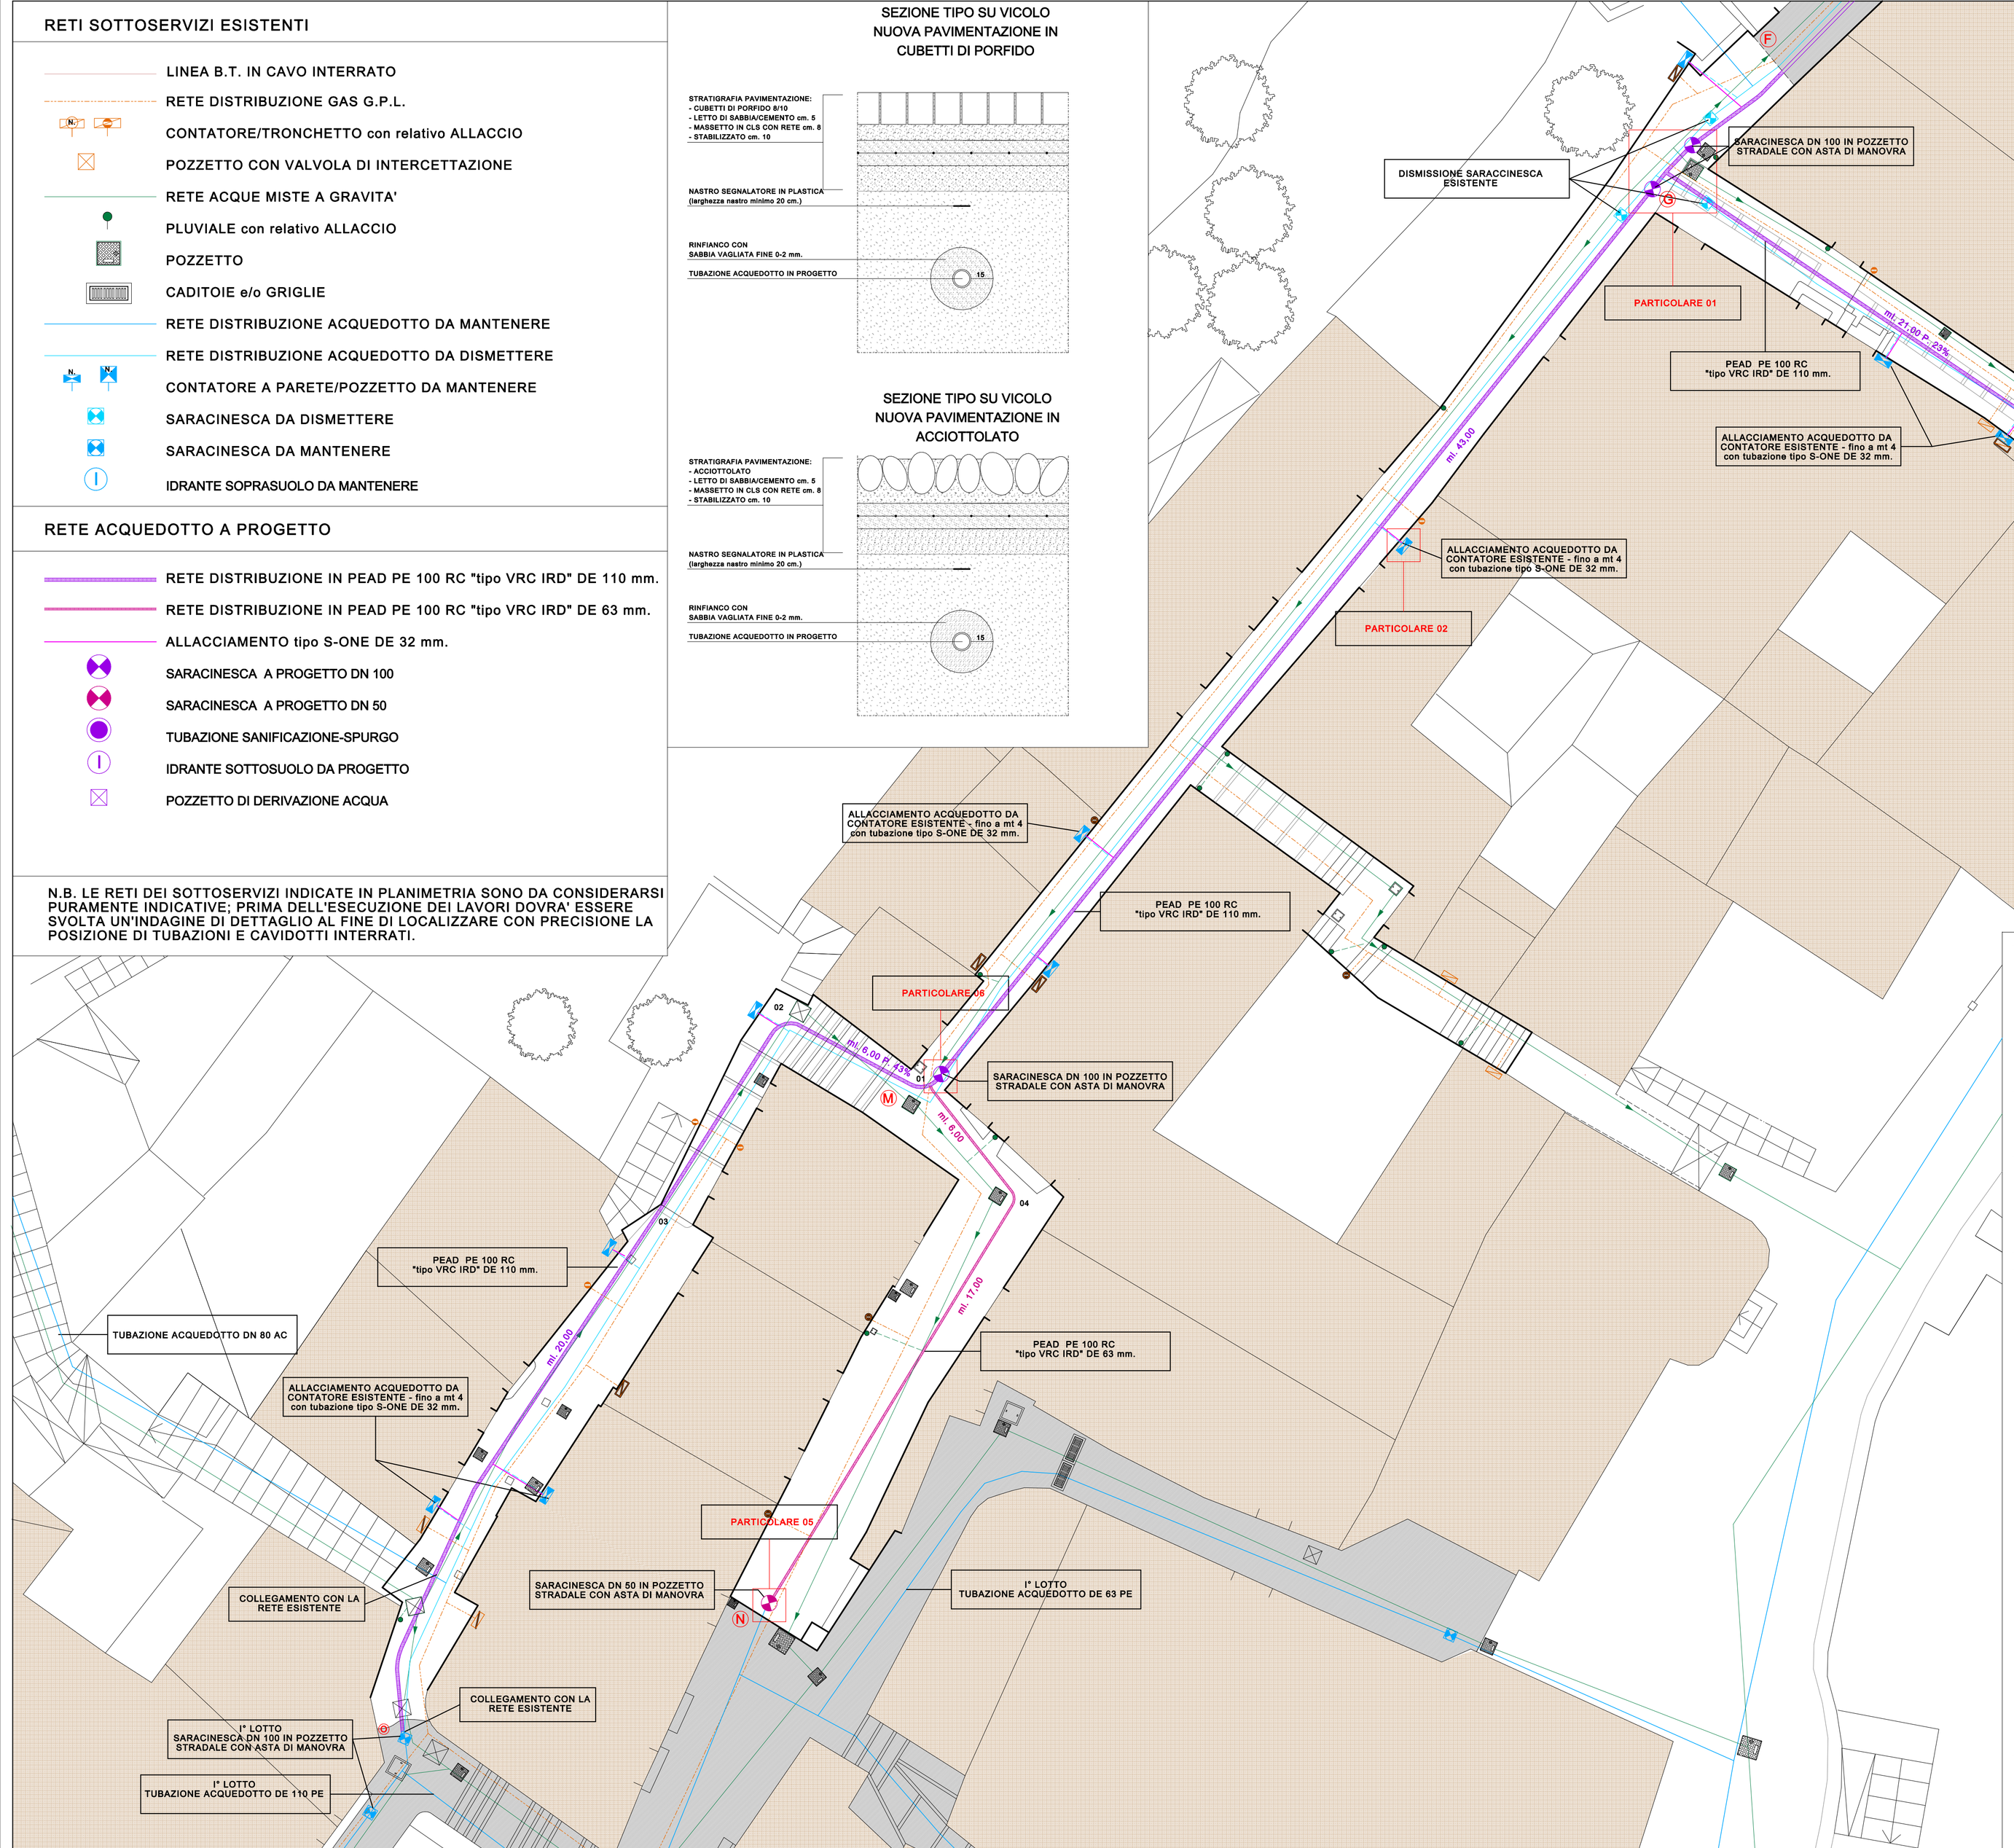

COMUNE DI MONTE ISOLA

PROVINCIA DI BRESCIA

COMMITTENTE

AMMINISTRAZIONE COMUNALE DI MONTE ISOLA

OGGETTO

RIQUALIFICAZIONE NUCLEO ANTICO DI PESCHIERA MARAGLIO II° LOTTO
CUP: J93D18000000005

TIPOLOGIA DI INTERVENTO

RIQUALIFICAZIONE VIALETTI INTERNI E PIAZZA:
RIFACIMENTO SOTTOSERVIZI E NUOVA PAVIMENTAZIONE

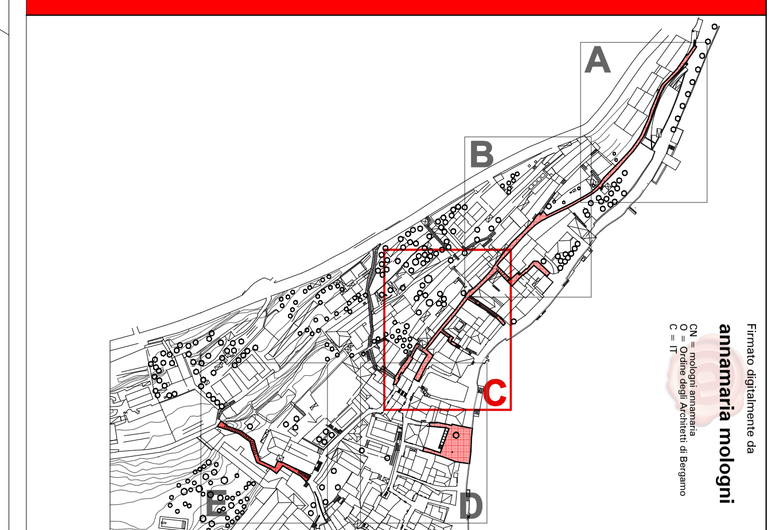

Firmato digitalmente da
annamaria mologni
CN = mologni annamaria
O = Ordine degli Architetti di Bergamo
C = IT

PROGETTISTA

.....

TAV.			
19	ELABORATI GRAFICI	scala: 1:100	data: APRILE 2023
	SITUAZIONE DI PROGETTO	scala:	agg. OTTOBRE 2023
	AREA DI INTERVENTO - C - PLANIMETRIA SOTTOSERVIZI RETI: ACQUEDOTTO	file:	agg.
		FASE: ESECUTIVO	

MOLOGNI ANNA ARCHITETTO
VIA MONS. CAMILLO CARRARA, 11 - 24021 ALBINO (BG) - tel. 035.77.42.71