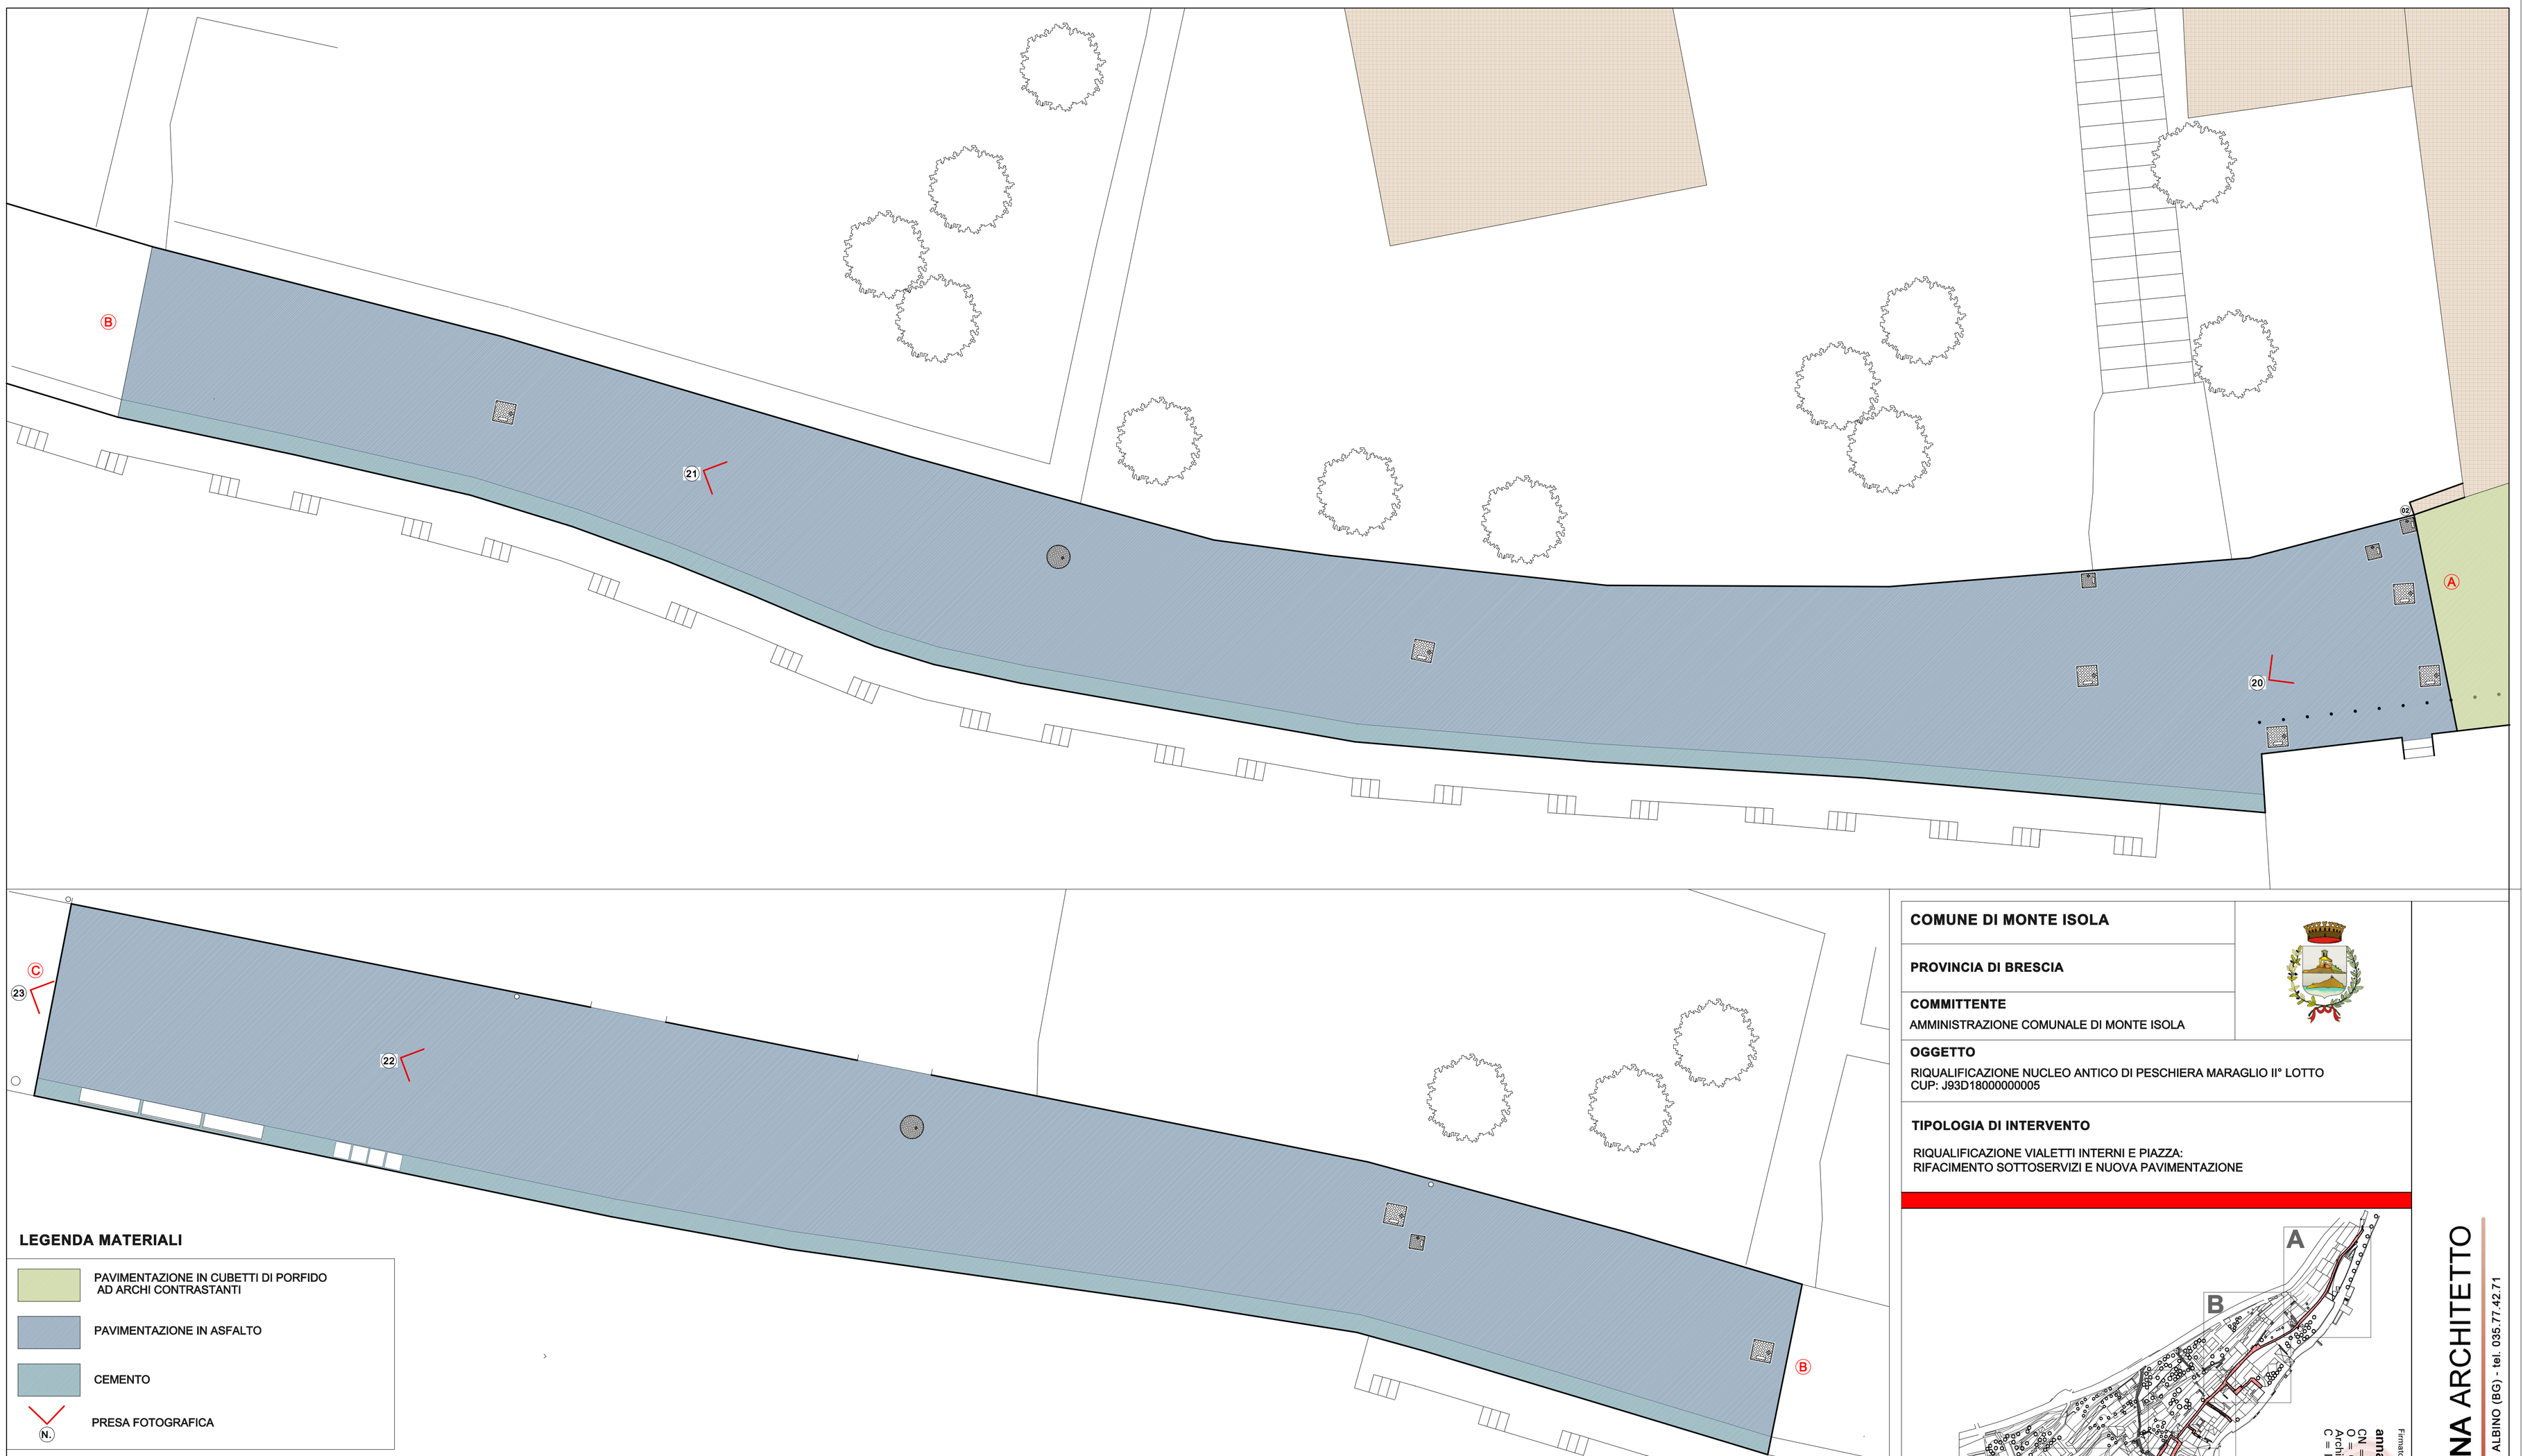

LEGENDA MATERIALI

- PAVIMENTAZIONE IN CUBETTI DI PORFIDO AD ARCHI CONTRASTANTI
- PAVIMENTAZIONE IN ASFALTO
- CEMENTO
- PRESA FOTOGRAFICA (N.)

FOTO 20

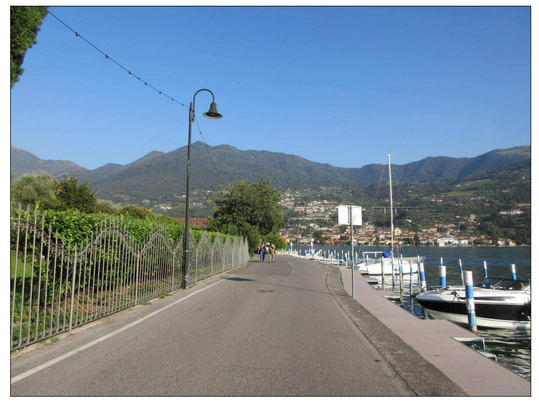

FOTO 21

FOTO 22

FOTO 23

COMUNE DI MONTE ISOLA

PROVINCIA DI BRESCIA

COMMITTENTE

AMMINISTRAZIONE COMUNALE DI MONTE ISOLA

OGGETTO

RIQUALIFICAZIONE NUCLEO ANTICO DI PESCHIERA MARAGLIO II° LOTTO
CUP: J93D18000000005

TIPOLOGIA DI INTERVENTO

RIQUALIFICAZIONE VIALETTI INTERNI E PIAZZA:
RIFACIMENTO SOTTOSERVIZI E NUOVA PAVIMENTAZIONE

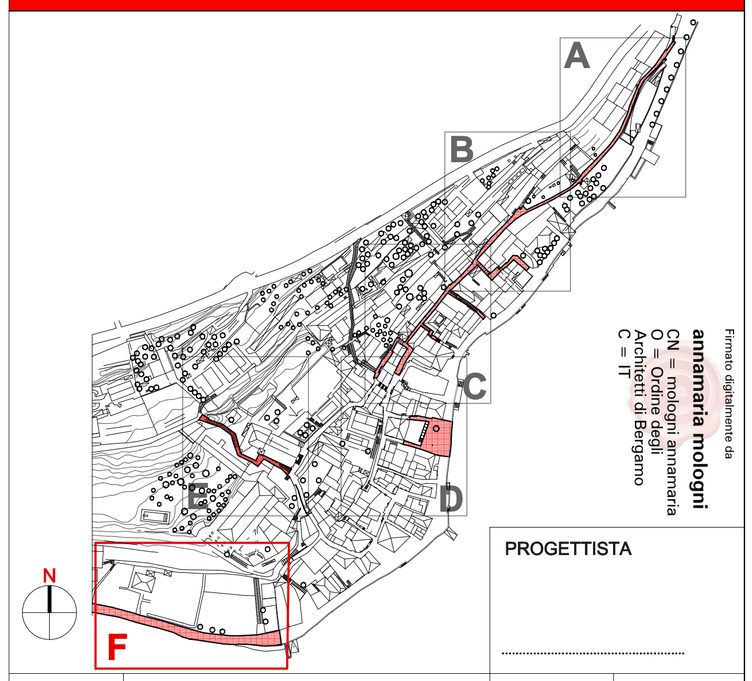

Firmato digitalmente da
annamaria mologni
CN = mologni annamaria
O = Ordine degli Architetti di Bergamo
C = IT

PROGETTISTA

TAV.	ELABORATI GRAFICI	scala: 1:100	data: APRILE 2023
13	SITUAZIONE DI STATO DI FATTO	scala:	agg. OTTOBRE 2023
	AREA DI INTERVENTO TRATTO F RILIEVO MATERICO PAVIMENTAZIONI	file:	agg.
		FASE: ESECUTIVO	

MOLOGNI ANNA ARCHITETTO
VIA MONS. CAMILLO CARRARA, 11 - 24021 ALBINO (BG) - tel. 035.77.42.71