
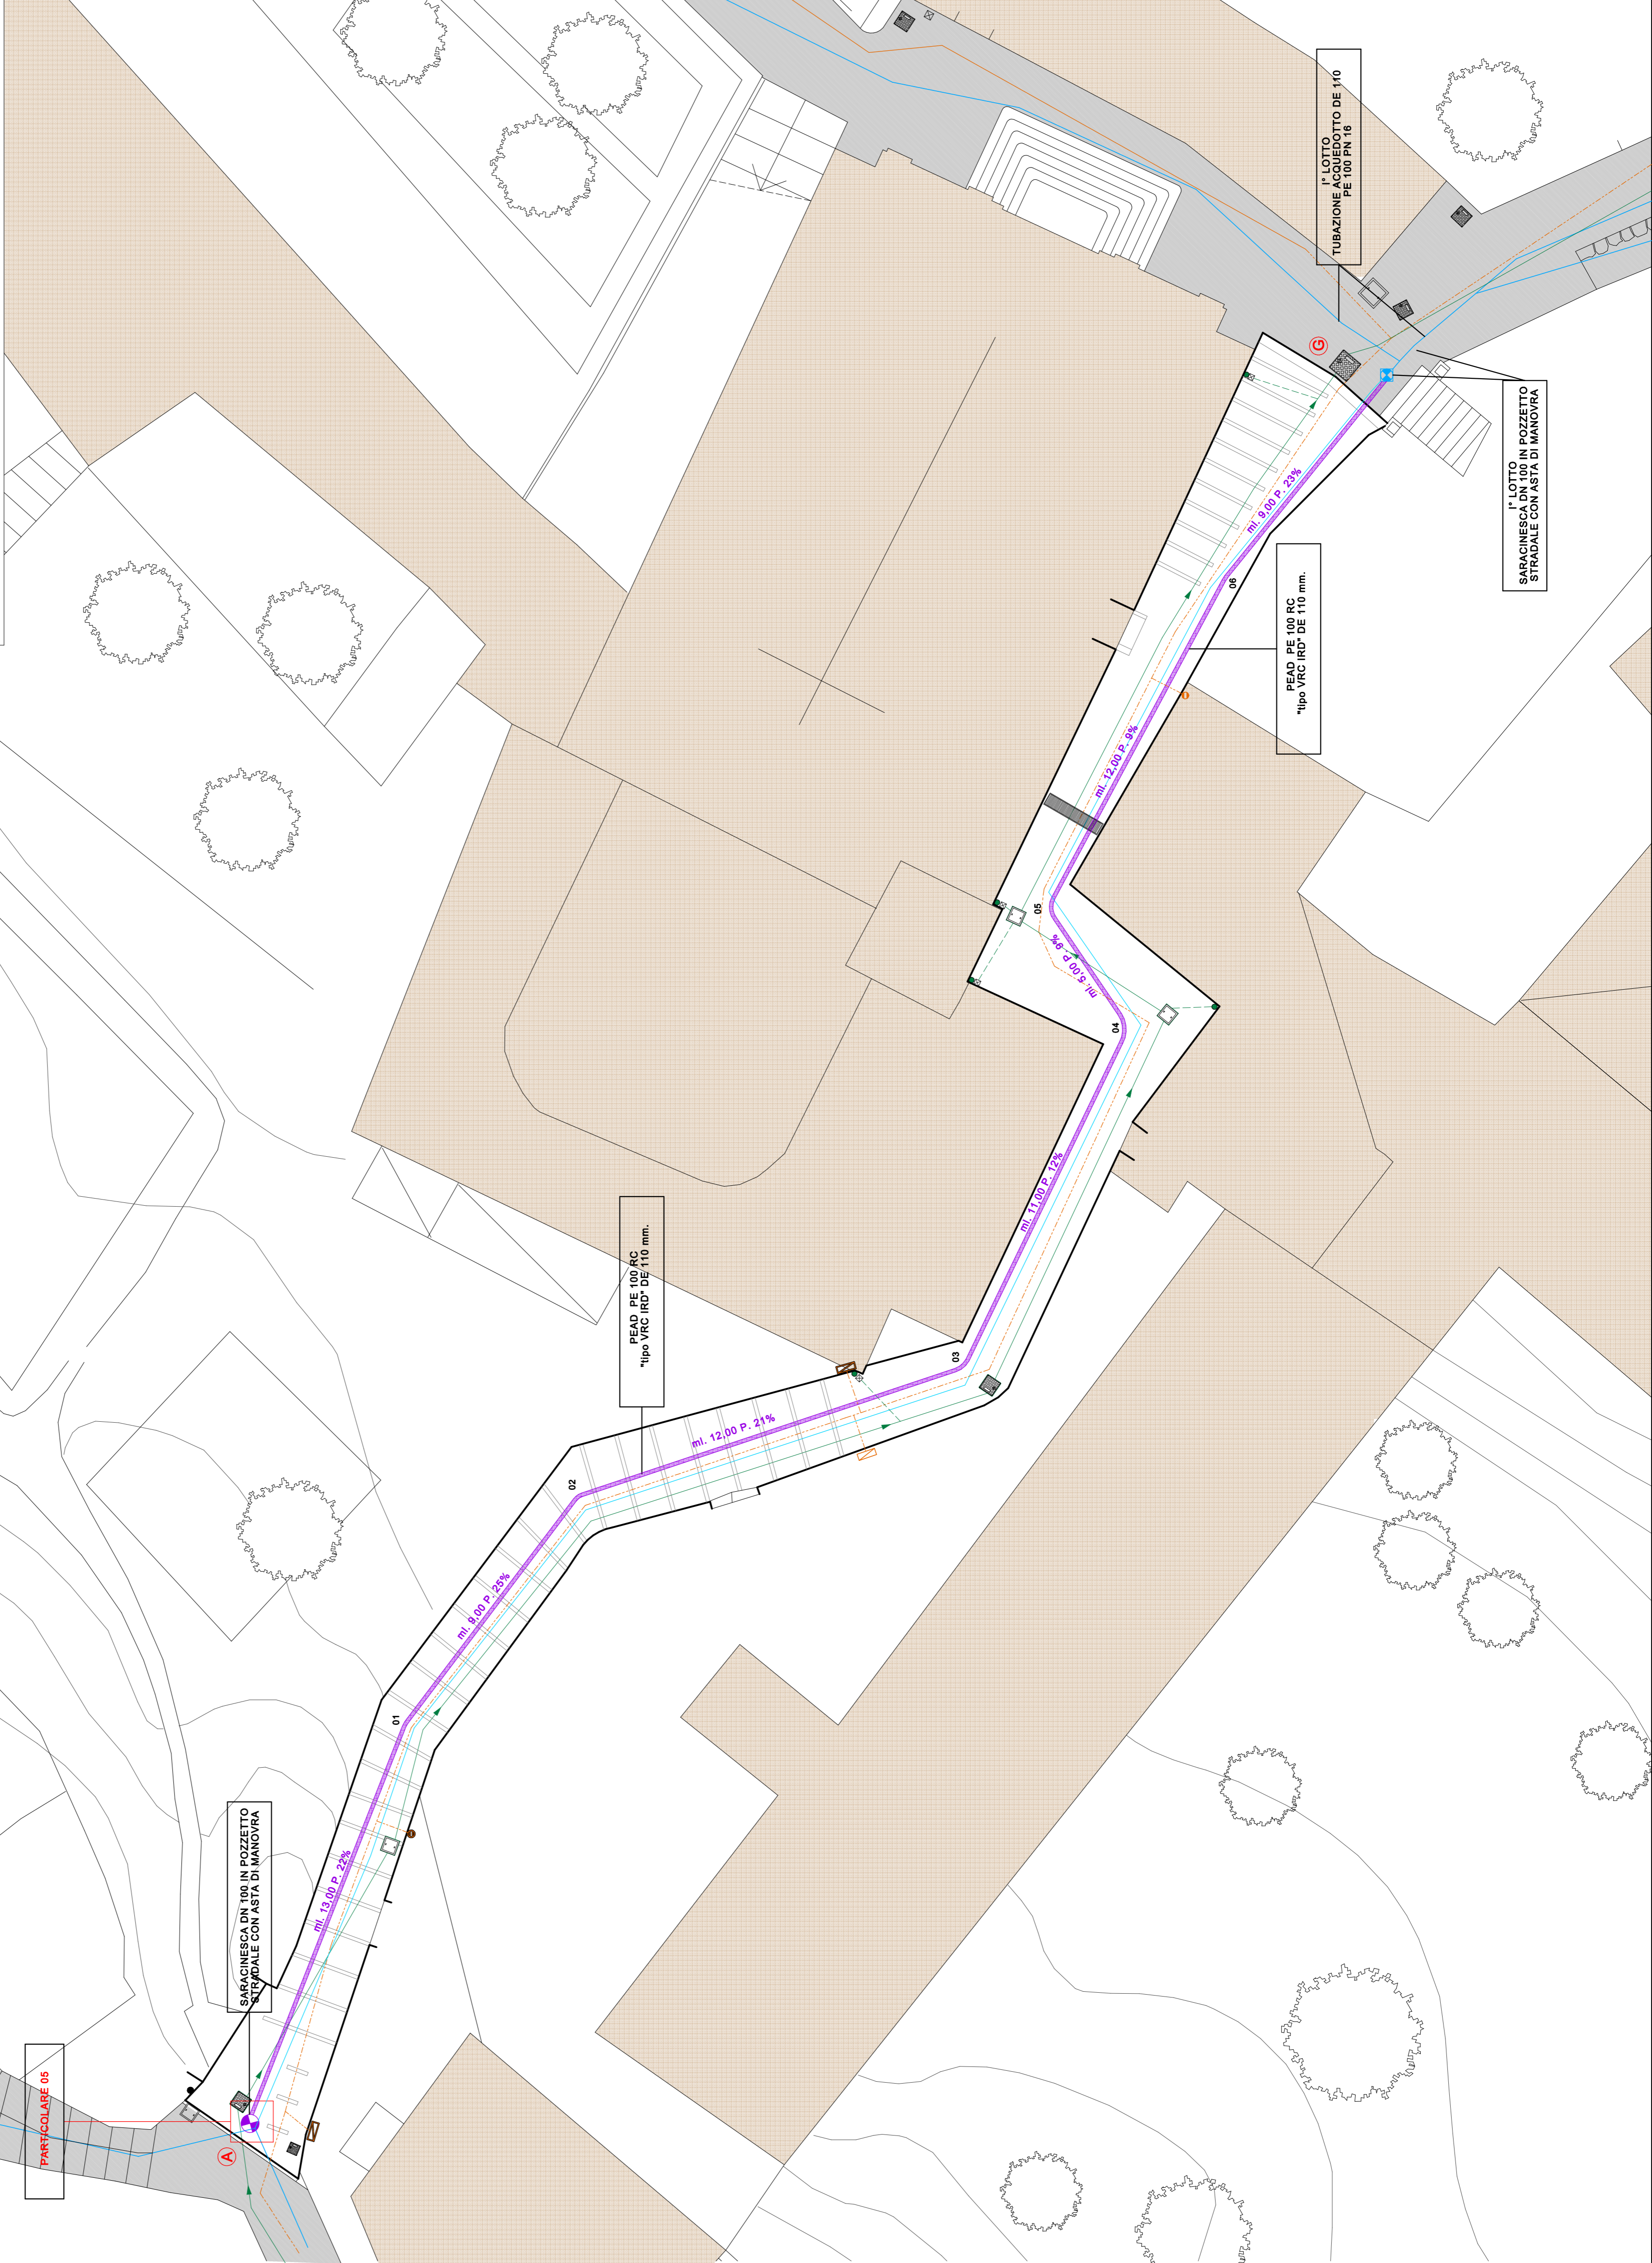


SEZIONE TIPO SU VICOLO
NUOVA PAVIMENTAZIONE IN
ACCIAIOTOLATO

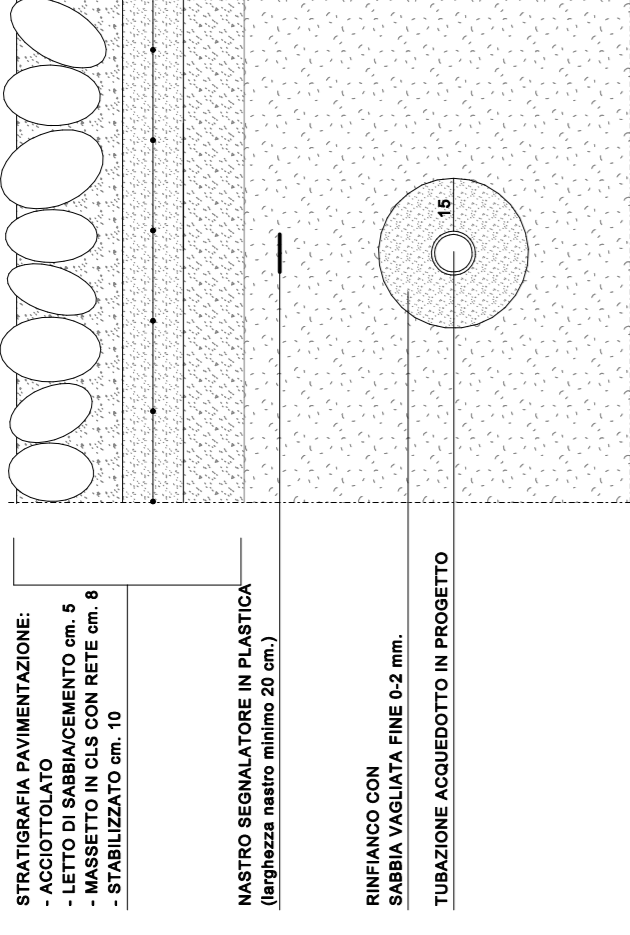

PARTICOLARE OS

SARACINESCA DN 100 IN POZZETTO
STRADALE CON ASTA DI MANOVRA

PEAD PE 100 RC
"tipo VRC IRD" DE 110 mm.

PEAD PE 100 RC
"tipo VRC IRD" DE 110 mm.

1° LOTTO
TUBAZIONE ACQUEDOTTO DE 110
PE 100 PN 16

1° LOTTO IN POZZETTO
STRADALE CON ASTA DI MANOVRA

RETI SOTTOSERVIZI ESISTENTI

- LINEA B.T. IN CAVO INTERRATO
- RETE DISTRIBUZIONE GAS G.P.L.
- CONTATORE/TRONCHETTO con relativo ALLACCIO
- POZZETTO CON VALVOLA DI INTERCETTAZIONE
- RETE ACQUE MISTE A GRAVITA'
- PLUVIALE con relativo ALLACCIO
- POZZETTO
- CADITOIE e/o GRIGLIE
- RETE DISTRIBUZIONE ACQUEDOTTO DA MANTENERE
- RETE DISTRIBUZIONE ACQUEDOTTO DA DISMETTERE
- CONTATORE A PARETE/POZZETTO DA MANTENERE
- SARACINESCA DA DISMETTERE
- SARACINESCA DA MANTENERE
- IDRANTE SOPRASUOLO DA MANTENERE

RETE ACQUEDOTTO A PROGETTO

- RETE DISTRIBUZIONE IN PEAD PE 100 RC "tipo VRC IRD" DE 110 mm.
- RETE DISTRIBUZIONE IN PEAD PE 100 RC "tipo VRC IRD" DE 63 mm.
- ALLACCIAMENTO tipo S-ONE DE 32 mm.
- SARACINESCA A PROGETTO DN 100
- SARACINESCA A PROGETTO DN 50
- TUBAZIONE SANIFICAZIONE-SPURGO
- IDRANTE SOTTOSUOLO DA PROGETTO
- POZZETTO DI DERIVAZIONE ACQUA

N.B. LE RETI DEI SOTTOSERVIZI INDICATE IN PLANIMETRIA SONO DA CONSIDERARSI PURAMENTE INDICATIVE; PRIMA DELL'ESECUZIONE DEI LAVORI DOVRÀ ESSERE SVOLTA UN'INDAGINE DI DETTAGLIO AL FINE DI LOCALIZZARE CON PRECISIONE LA POSIZIONE DI TUBAZIONI E CAVIDOTTI INTERRATI.

COMUNE DI MONTE ISOLA		
PROVINCIA DI BRESCIA		
COMITENTE	AMMINISTRAZIONE COMUNALE DI MONTE ISOLA	
OGGETTO	RIQUALIFICAZIONE NUCLEO ANTICO DI PESCHIERA MARAGLIO 1° LOTTO CUP: J93D18000000005	
TIPOLOGIA DI INTERVENTO	RIQUALIFICAZIONE VIALETTI INTERNI E PIAZZA: RIFACIMENTO SOTTOSERVIZI E NUOVA PAVIMENTAZIONE	



PROGETTISTA

TAV. 20	ELABORATI GRAFICI		data: APRILE 2023
	SITUAZIONE DI PROGETTO		aggi. OTTOBRE 2023
AREA DI INTERVENTO - E- PLANIMETRIA SOTTOSERVIZI RETI: ACQUEDOTTO	scale: 1:100	scale:	aggi.
	file:	file:	FASE: ESECUTIVO