


PIANTA P. TERRA

MVC



PIANTA P. SEMINTERRATO (S1)

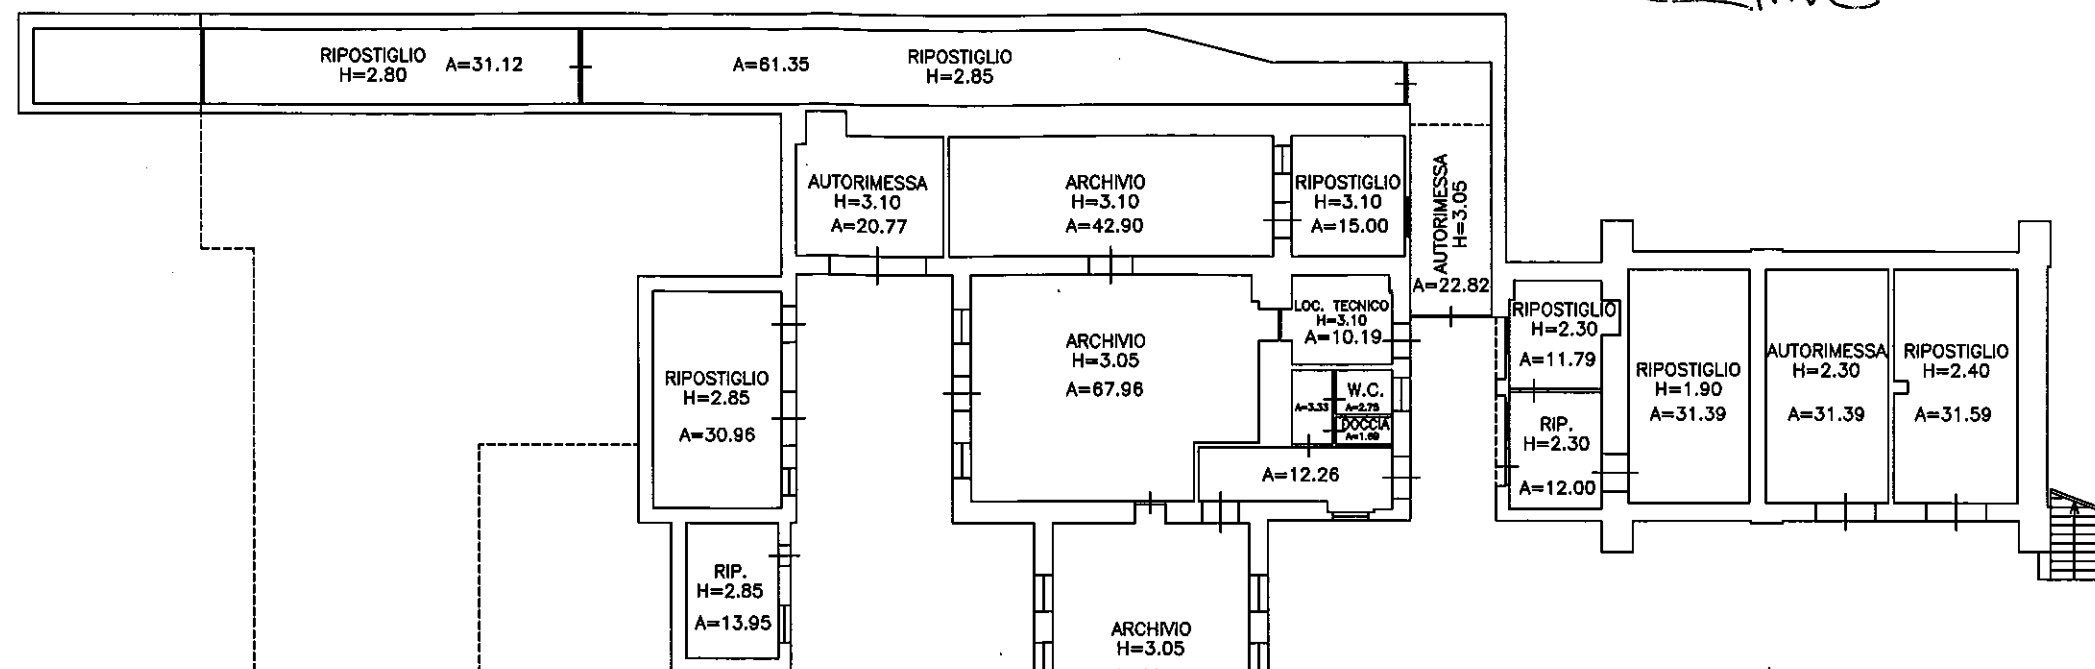