




ESTRATTO MAPPA



ESTRATTO PGT

ESTRATTO AEROFOTOGRAMMETRICO

| LEGENDA | |
|---------|-----------------------------------|
| | Comparto Par 3 |
| | Vincolo Stradale (30 m.) |
| | Proprietà ANAS (S.S. n. 42) |
| | Aree asfaltate (strade esistenti) |
| | Aree in terra battuta |
| | Recinzioni |

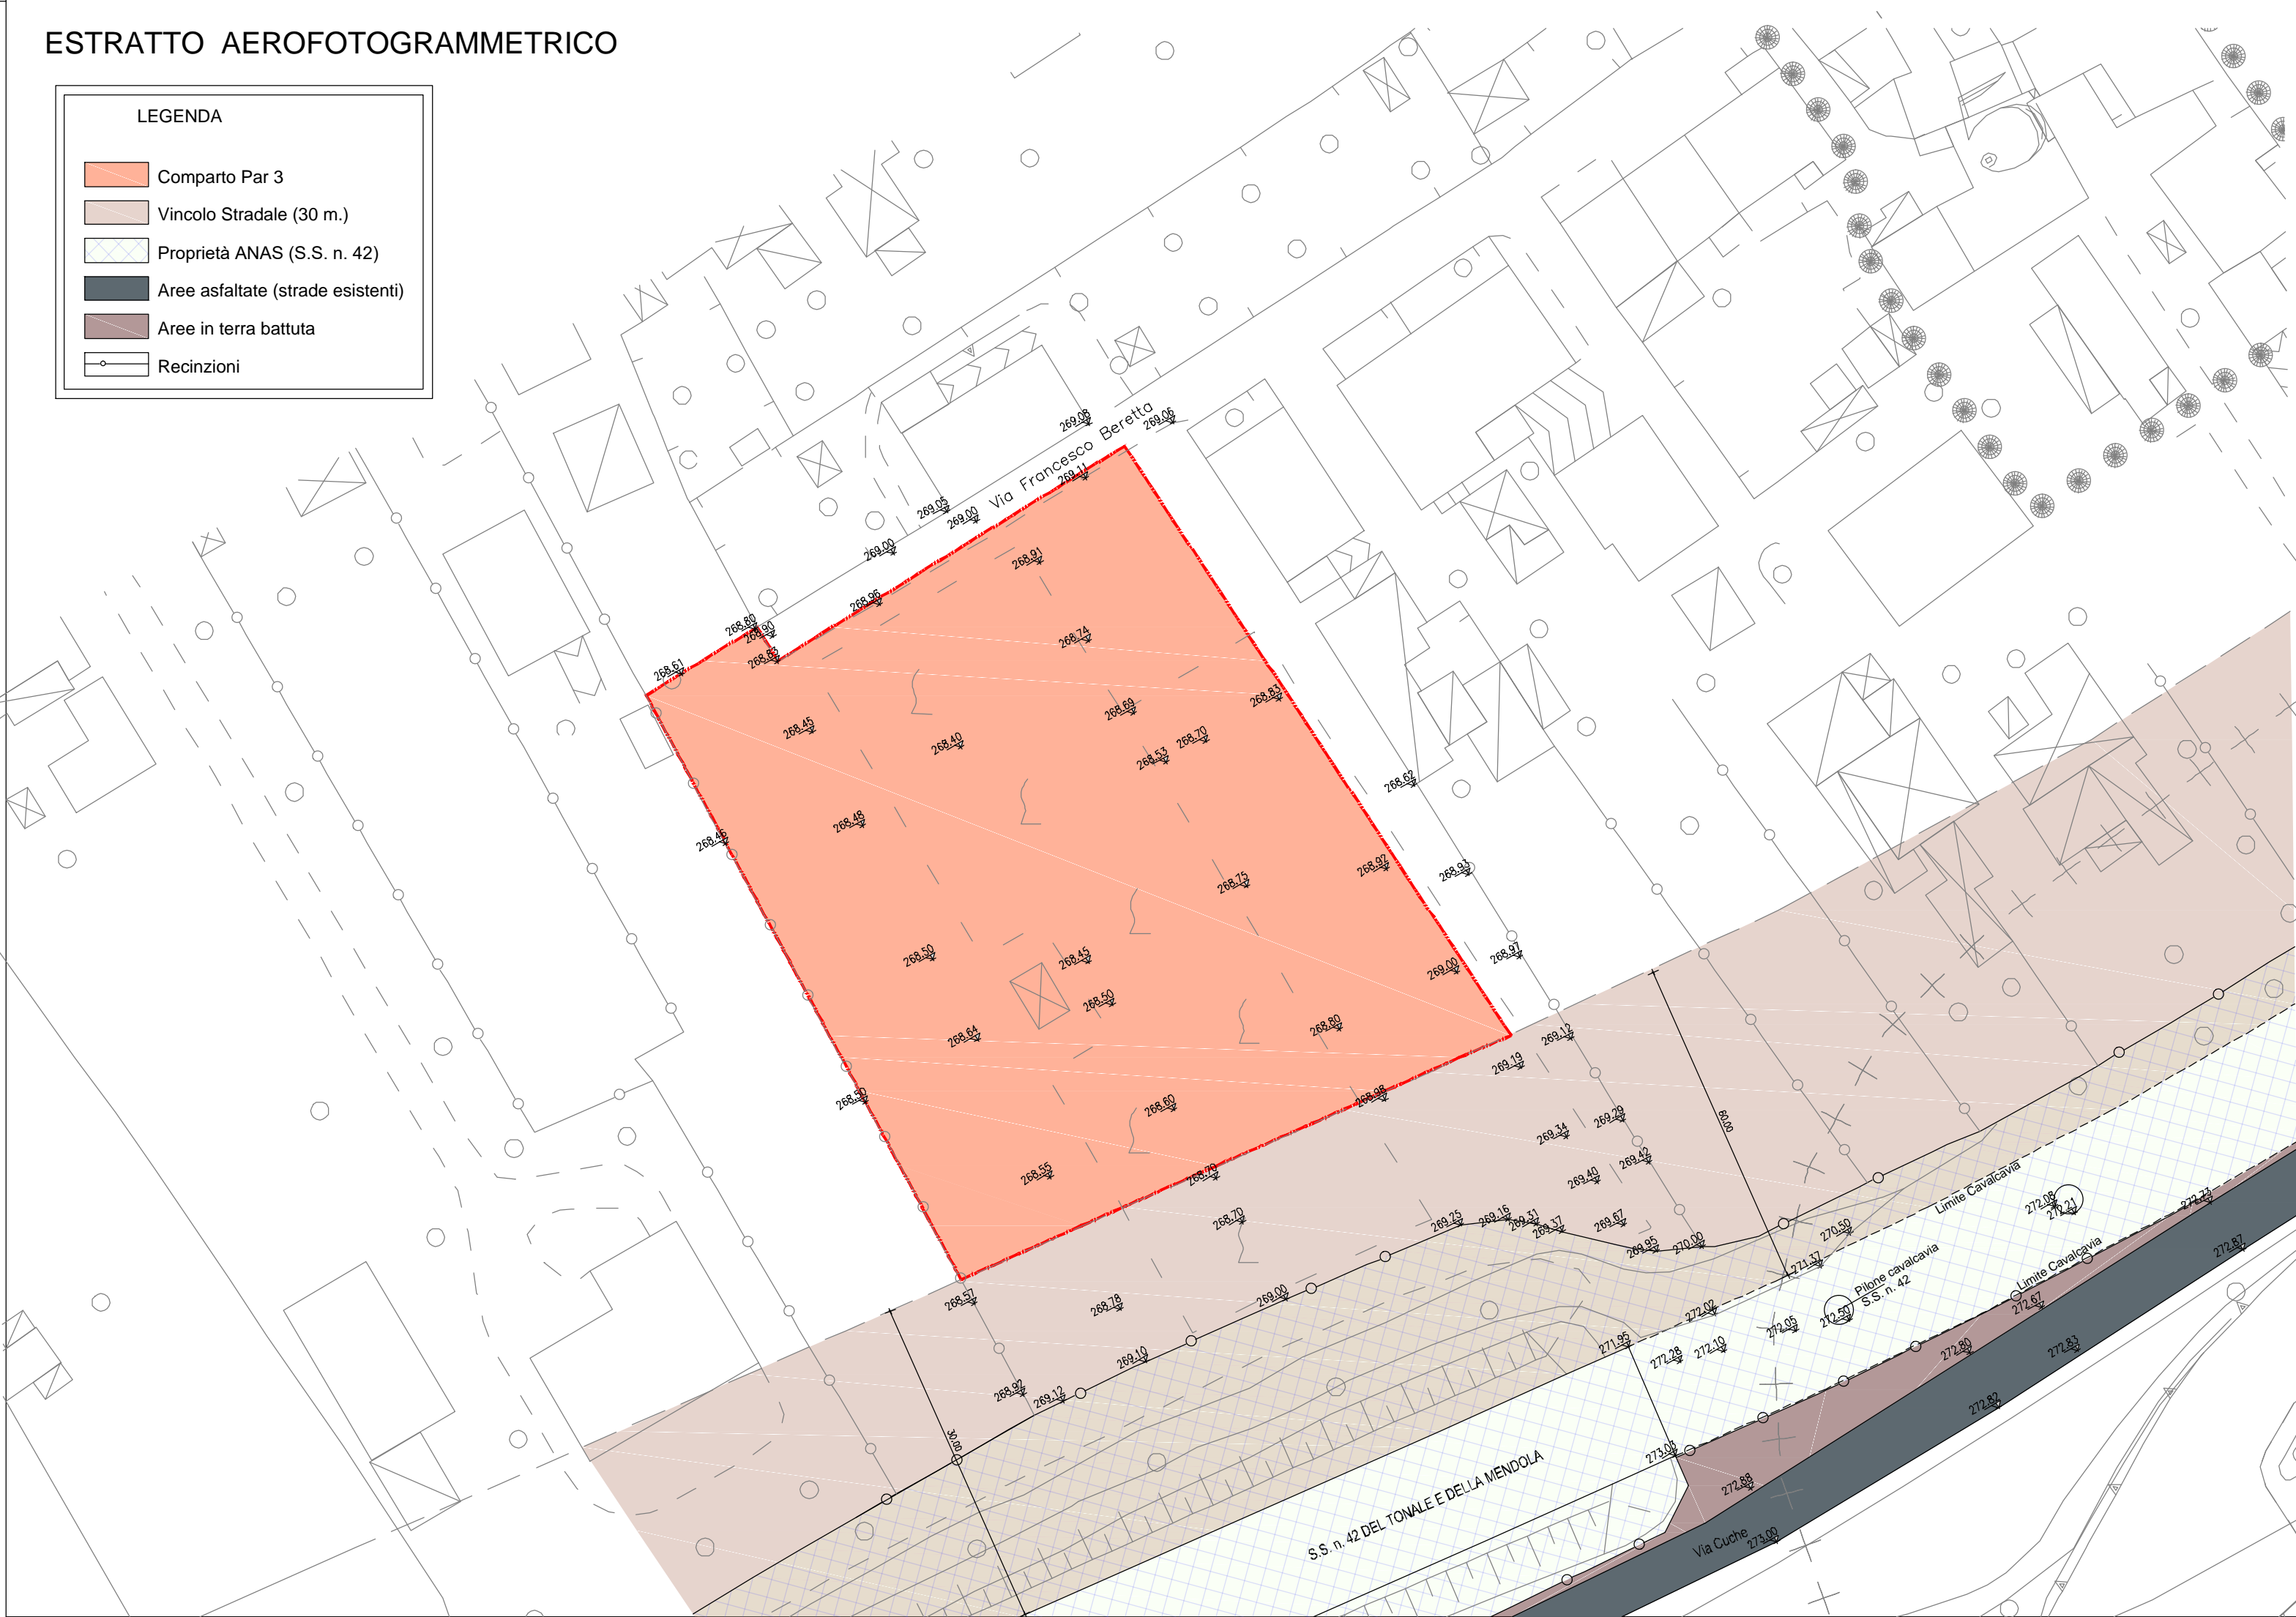

| | |
|---|--|
| ORDINE DEGLI ARCHITETTI DELLA PROVINCIA DI BRESCIA N.1843 | GAIONI Arch. VALENTINA 25040 Angolo Terme (BS) - Via Sagrato, 22 - tel. e fax. 0364/548227 - cell. 339/2869287 |
| | DAMIOLA Geom. SERGIO 25040 Cividate Camuno (BS) - Via Pieve, 15 - cell. 3477359499 - e-mail: sdamiola@libero.it |

COMUNE DI CIVIDATE CAMUNO
PROVINCIA DI BRESCIA

PROGETTO DEFINITIVO

LAVORO: LOTTIZZAZIONE ALL'INTERNO DEL PIANO ATTUATIVO
DENOMINATO "P.A.r3 - VIA BERETTA" INDIVIDUATO
DALLE PARTICELLE N. 1064-1066-2413-2414-10304-10597

OGGETTO: ESTRATTO MAPPA - ESTRATTO P.G.T.
ESTRATTO AEROFOTOGRAMMETRICO
COMPARTO PIANO ATTUATIVO

| | | | |
|---|--|-----------------------------|------------------|
| commititenti : Sig. DISETTI COSTANTINO (DSTCTN69S02B157C) | | | Il progettista : |
| Sig.ra DAMIOLI ORIETTA (DMLRTT73L44B149G) | | | |
| Sig.ra DAMIOLA LAURA (DMLLRA78D54B149K) | | | |
| Sig. FRERINI MANOLO (FRRMNL75E17Z133J) | | | |
| Sig. ZORZINI MAURIZIO (ZRZMRZ62P25C760N) | | | |
| | | | L' impresa : |
| | | | |
| | | | |
| | | | |
| scala : 1:2000 - 1:500 | | data : Maggio 2017 | allegato n. : |
| disegnatore : | | aggiornam. : Luglio 2019 | tav. n.: |
| | | aggiornam. : | 1 |