


**FOGNATURA ACQUE NERE**

- = RETE ESISTENTE
- = RETE DI PROGETTO - TUBAZIONI IN PVC  
DIAMETRI DA DEFINIRE CON ENTE GESTORE
- = POZZETTO DI ISPEZIONE ESISTENTE
- = NUOVO POZZETTO DI ISPEZIONE
- = SIFONE MODELLO FIRENZE

**FOGNATURA ACQUE BIANCHE**

- = RETE DI PROGETTO - TUBAZIONI IN CLS  
DIAMETRI DA DEFINIRE CON ENTE GESTORE
- = NUOVO POZZETTO DI ISPEZIONE
- = CADITOIA/GRIGLIA PER LA RACCOLTA  
DELLE ACQUE METEORICHE

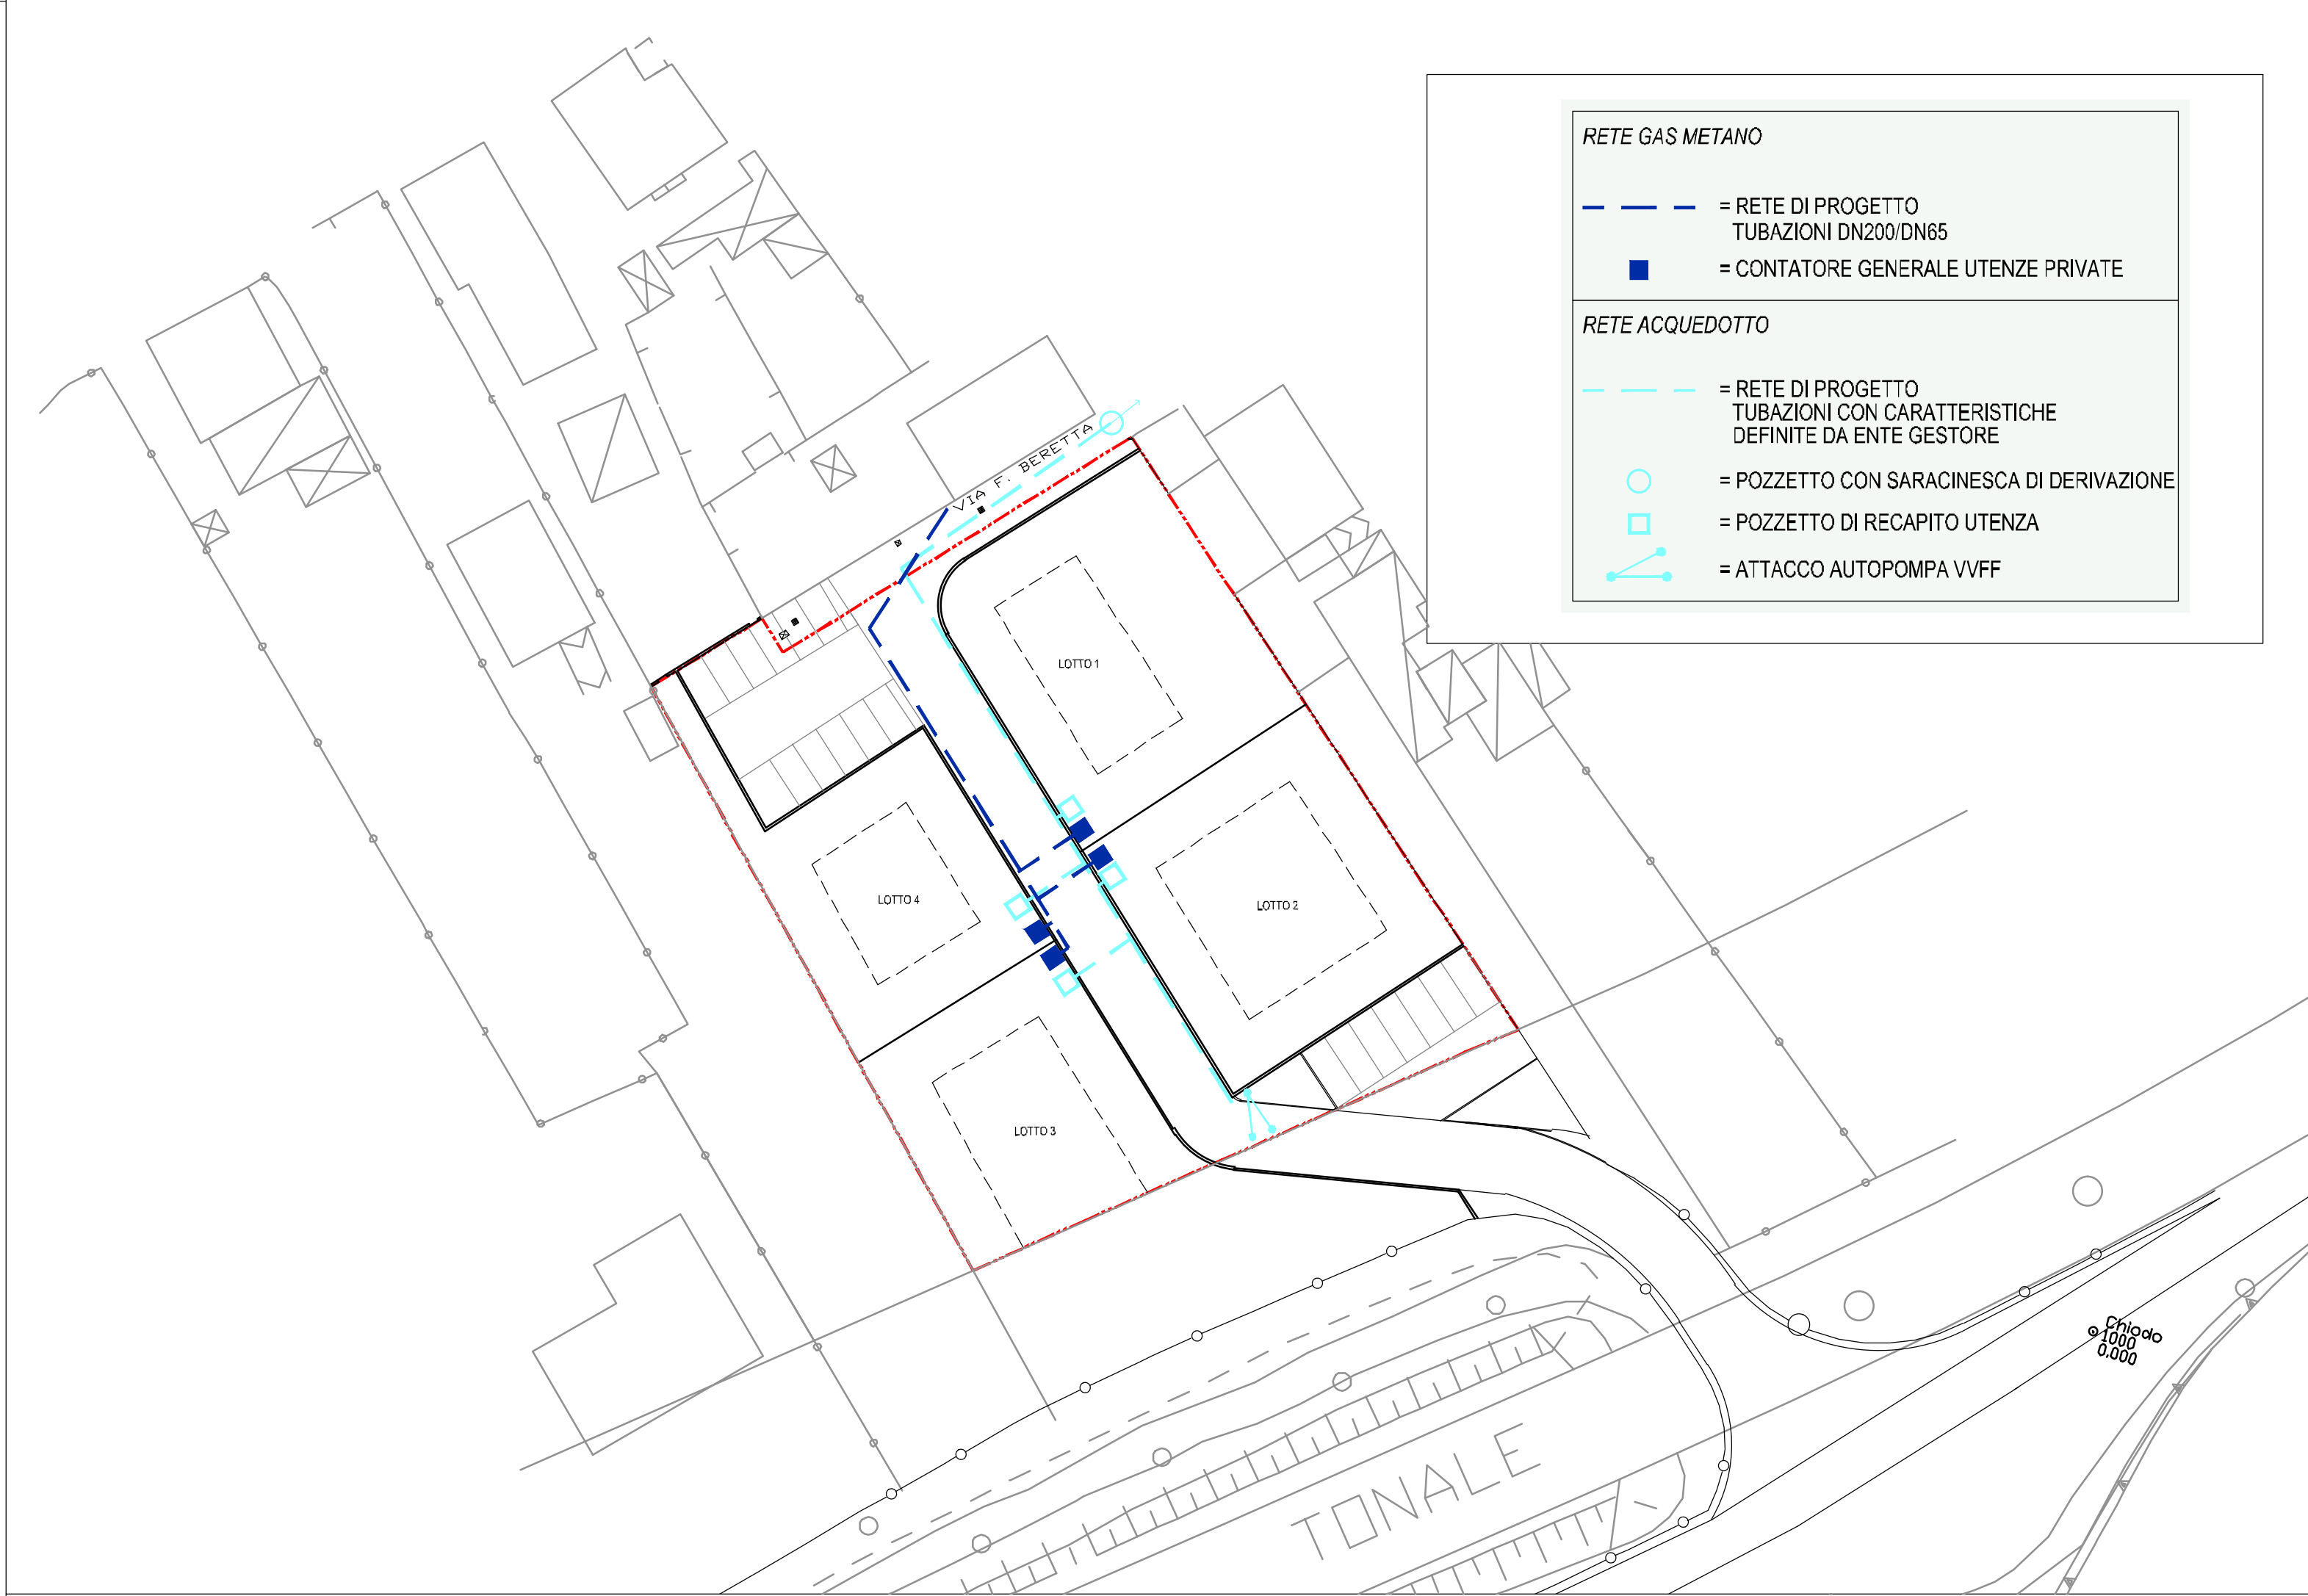

**RETE GAS METANO**

- = RETE DI PROGETTO  
TUBAZIONI DN200/DN65
- = CONTATORE GENERALE UTENZE PRIVATE

**RETE ACQUEDOTTO**

- = RETE DI PROGETTO  
TUBAZIONI CON CARATTERISTICHE  
DEFINITE DA ENTE GESTORE
- = POZZETTO CON SARACINESCA DI DERIVAZIONE
- = POZZETTO DI RECAPITO UTENZA
- = ATTACCO AUTOPOMPA VVFF

ORDINE DEGLI  
ARCHITETTI  
DELLA PROVINCIA  
DI BRESCIA  
N.1843

COLLEGIO DEI  
GEOMETRI  
DELLA PROVINCIA  
DI BRESCIA  
N.4321

**GAIONI Arch. VALENTINA**  
25040 Angolo Terme (BS) - Via Sagrato, 22  
- tel. e fax. 0364/548227 - cell. 339/2869287

**DAMIOLA Geom. SERGIO**  
25040 Cividate Camuno (BS) - Via Pieve, 15  
- cell. 3477359499 - e-mail: sdamiola@libero.it

COMUNE DI CIVIDATE CAMUNO

PROVINCIA DI BRESCIA

PROGETTO DEFINITIVO

LAVORO: LOTTIZZAZIONE ALL'INTERNO DEL PIANO ATTUATIVO  
DENOMINATO "P.A.r3 - VIA BERETTA" INDIVIDUATO  
DALLE PARTICELLE N. 2413-2414-10304-10597

OGGETTO: SOTTOSERVIZI DI P.A.  
RETE FOGNATURA  
RETE ACQUEDOTTO  
RETE GAS METANO

commitenti : Sig. DISETTI COSTANTINO (DSTCTN69S02B157C) .....			Il progettista :
Sig.ra DAMIOLI ORIETTA (DMLRTT73L44B149G) .....			
Sig.ra DAMIOLA LAURA (DMLLRA78D54B149K) .....			
Sig. FRERINI MANOLO (FRRMNL75E17Z133J) .....			
Sig. ZORZINI MAURIZIO (ZRZMRZ62P25C760N) .....			
			L' impresa :
scala : 1:500	data : Maggio 2017	allegato n. :	
disegnatore :	aggiornam. : Luglio 2019	tav. n.:	
	aggiornam. :	3	