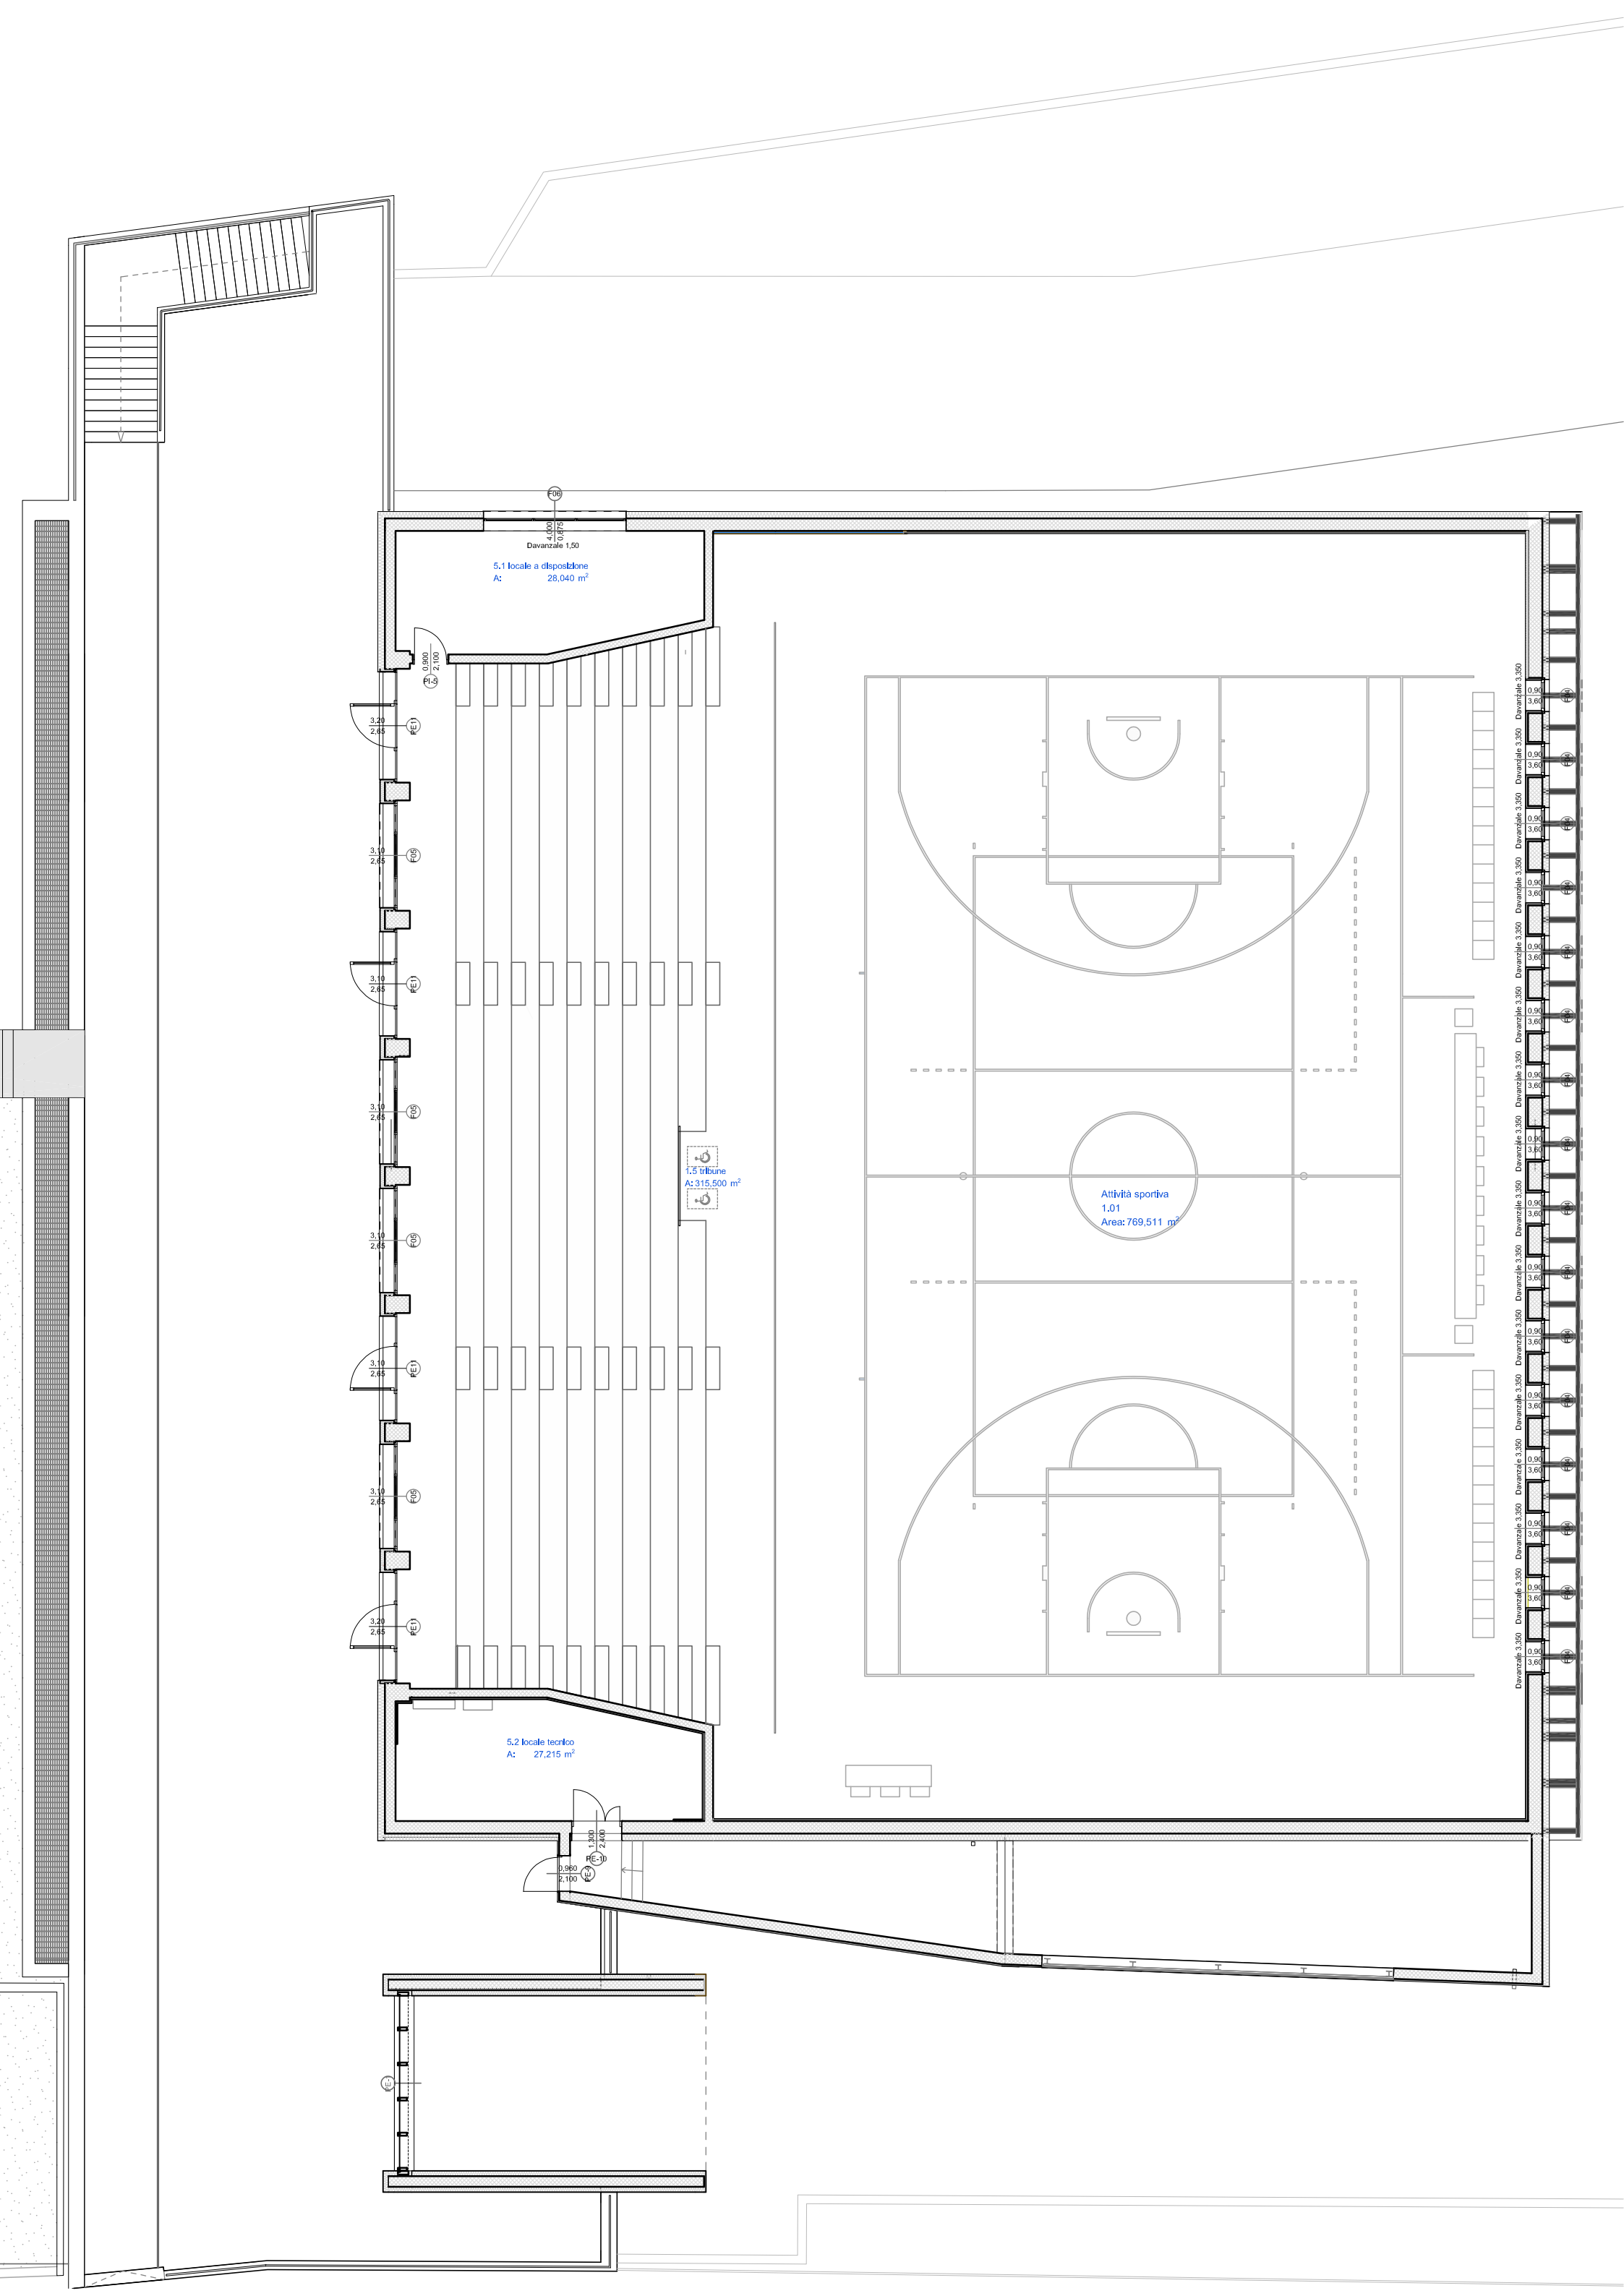
F06
4,000
0,875
Davanzale 1,50
5.1 locale a disposizione
A: 28,040 m²
0,900
2,100
3,20
2,65
PE1
3,10
2,65
F05
1.5 tribune
A: 315,500 m²
Attività sportiva
1.01
Area: 769,511 m²
Davanzale 3,350
0,90
3,60
5.2 locale tecnico
A: 27,215 m²
1,300
2,400
PE-10
0,960
2,100
PE-9