

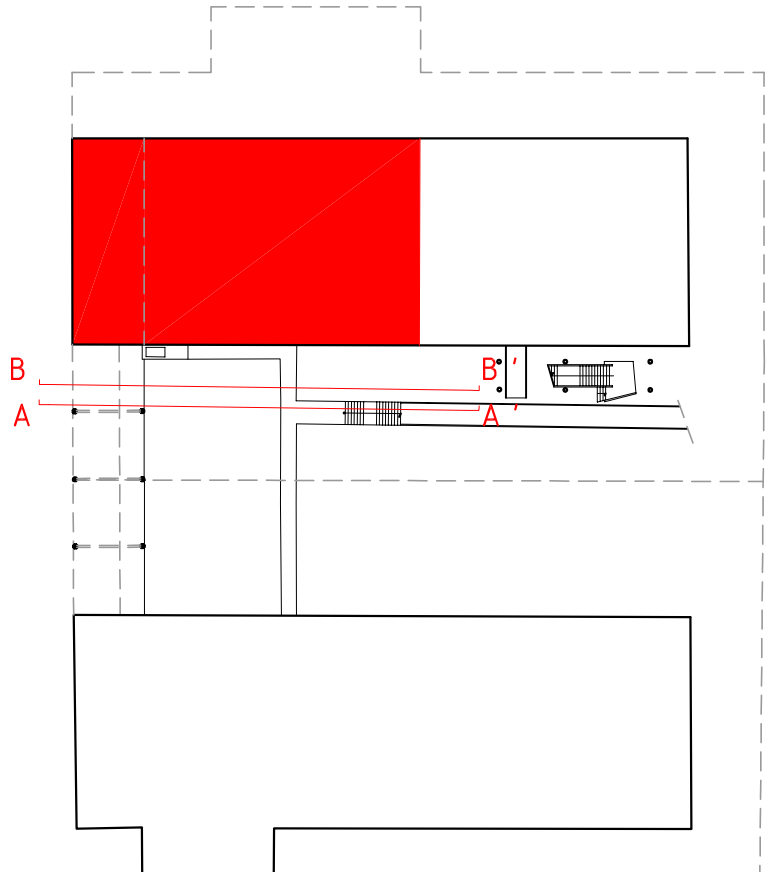


p i a n t a p i a n o t e r r a

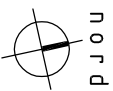

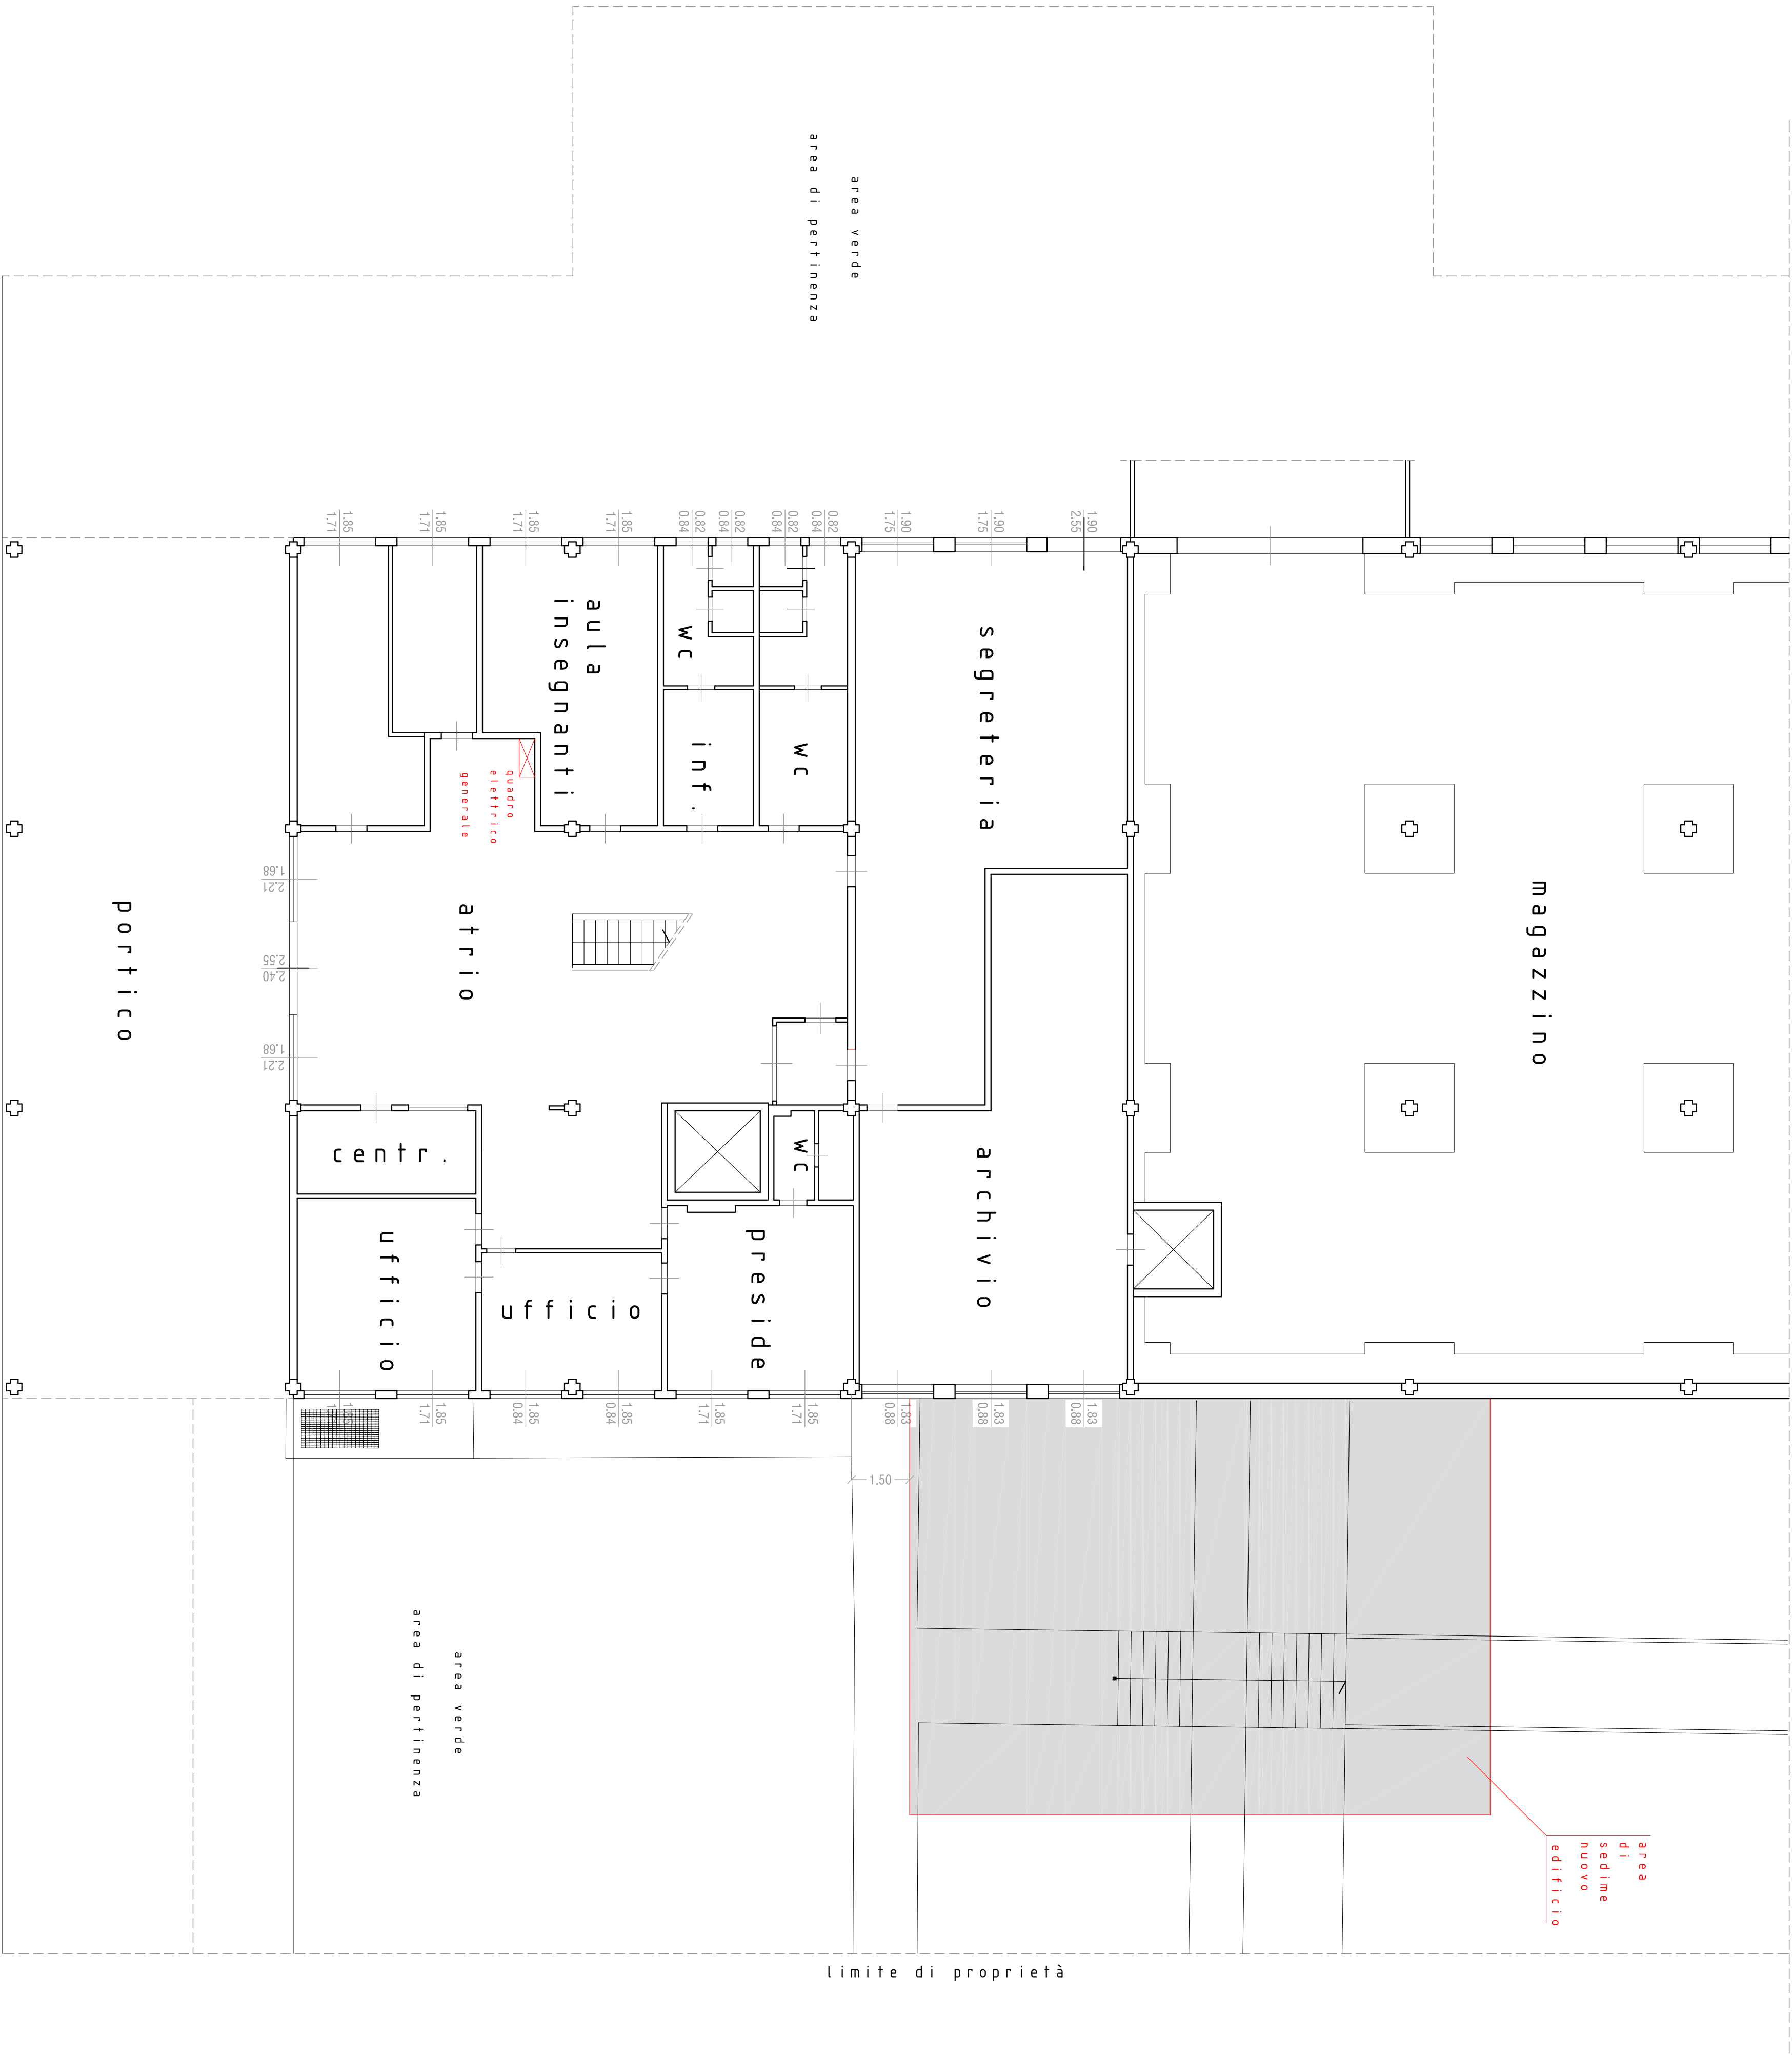

Finanziato

dall'Unione europea

NextGenerationEU

finanziato con PNRR MISSIONE 4
componente 1
investimento 1.2

riccardo arzaroli architetto
viale Derna n. 45 25048 Edolo (BS)
Ordine Architetti Brescia n. 2082

luogo	titolo
via A. Morino Comune di Edolo (BS) Largo Mazzini n. 1 25048 Edolo (BS)	Realizzazione mensa per la scuola secondaria di primo grado di Edolo (BS) CUP G28H24000930006 Finanziato dall'Unione Europea - NextGenerationEU

committente	scala	data	documento
Comune di Edolo Largo Mazzini n. 1 25048 Edolo (BS)	1 : 100	13.12.2024	Stato di fatto Ingresso scuola