



SEZIONE 40A

1:100
PROGRESSIVA: 54,30 m
FOTO NR. 7651, 9498

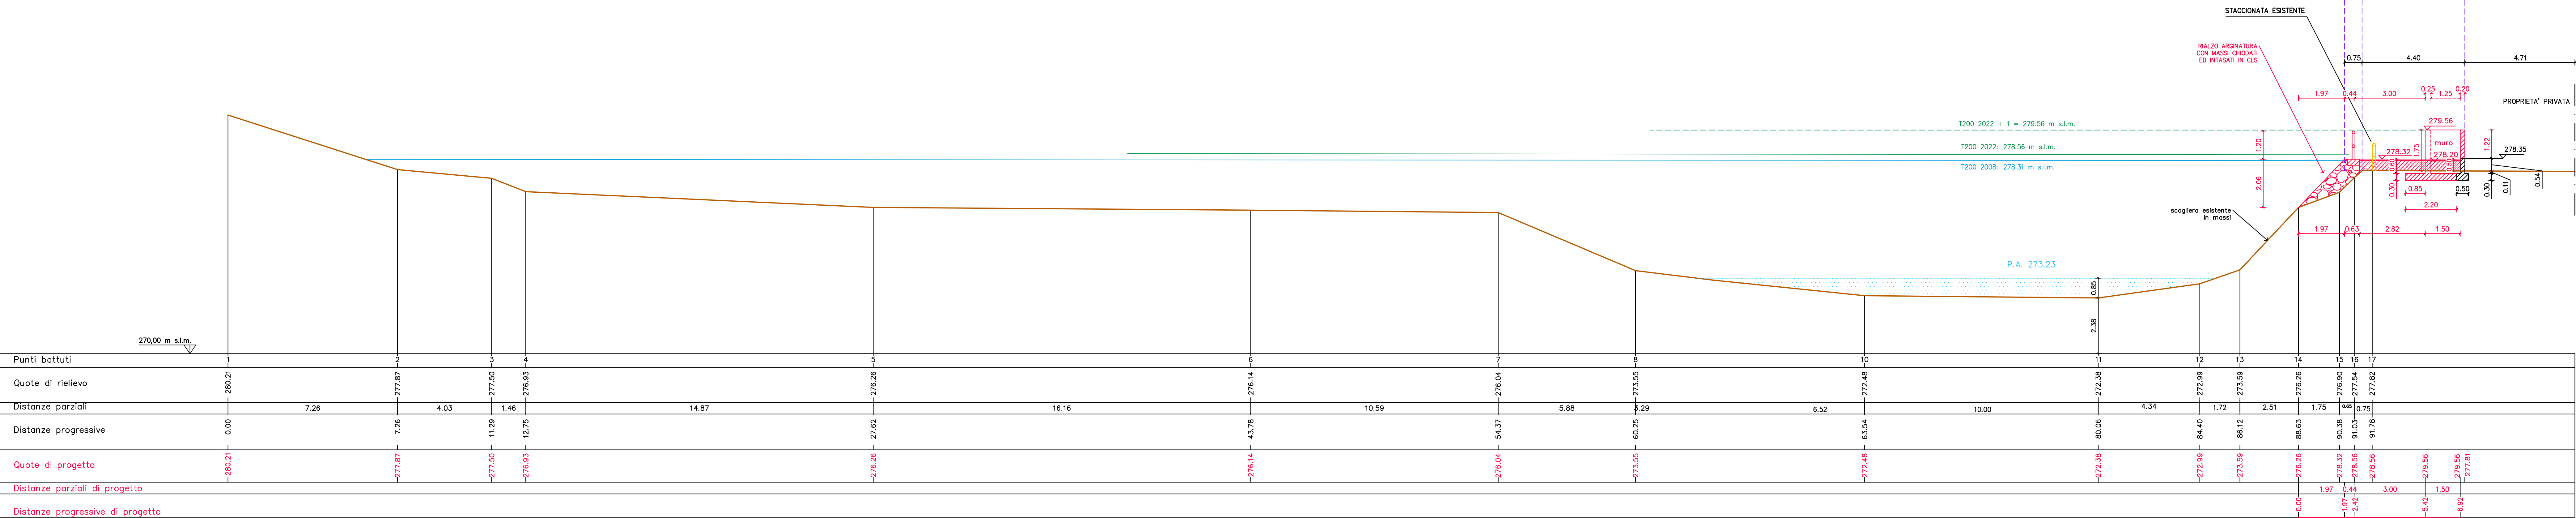

SEZIONE 41

1:100
PROGRESSIVA: 43,79 m
FOTO NR. 1988,2933

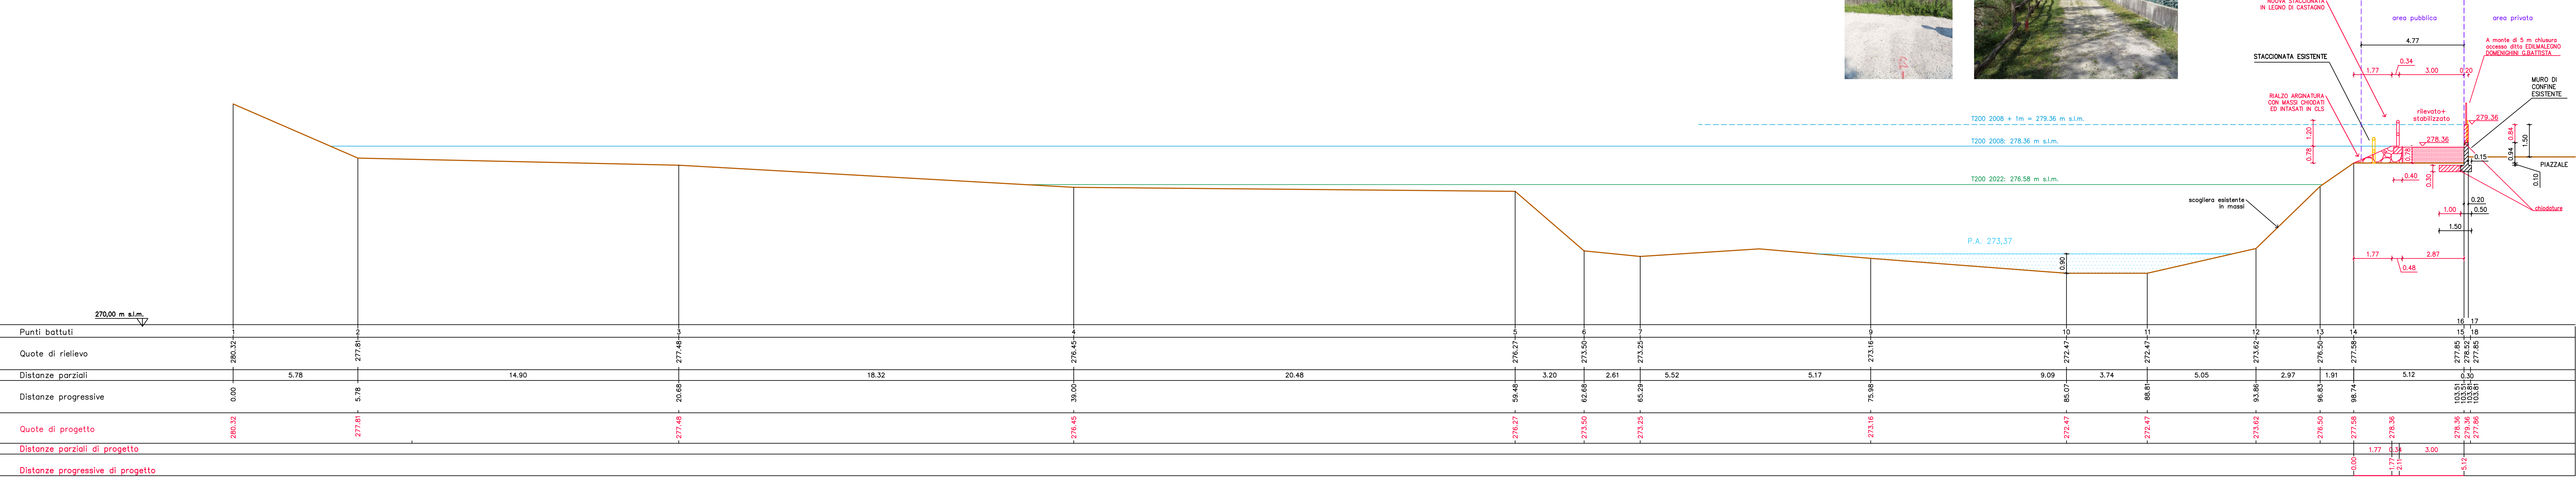

LEGENDA

- T200 2008 QUOTA DI MASSIMA PIENA CON TEMPO DI RITORNO DI 200 ANNI DELLE CONDIZIONI DI RISCHIO DEL 2008
- T200 2022 QUOTA DI MASSIMA PIENA CON TEMPO DI RITORNO DI 200 ANNI DELLE CONDIZIONI DI RISCHIO DEL 2022
- T200 + 1 m QUOTA DI MASSIMA PIENA T200 + 1m DI FRANCO (CONDIZIONE PIU' CRITICA)
- T200 + 1 m QUOTA DI MASSIMA PIENA T200 + 1m DI FRANCO (CONDIZIONE PIU' CRITICA)
- NUOVE OPERE O REINTERRI
- SCAVI O DEMOLIZIONI

Regione Lombardia
COMUNE DI MALEGNO – REGIONE LOMBARDIA – PROVINCIA DI BRESCIA

PROGETTO ESECUTIVO
(D.Lgs 36/2023)
OPERA DI DIFESA ARGINALE SUL
FIUME OGLIO

ELENCO TAVOLE	
TAV.	DESCRIZIONE
01	COROGRAFIA e VINCOLISTICA, con ESTRATTO PGT
02	ZONIZZAZIONE SISMICA
03-04-05	PLANIMETRIE STATO DI FATTO E DATI DI RILEVO
06	SOVRAPPOSIZIONE ORTOFOTO/CATASTO PER CONFINI
07-08-09	PLANIMETRIE DI PROGETTO
10-11-12	PROFILO STATO DI FATTO E DI PROGETTO
da 13 a 24	SEZIONE IDRAULICHE E DI PROGETTO
25	PARTICOLARI COSTRUTTIVI
26	DETTAGLI STRUTTURALI
27	DETTAGLI STRUTTURALI
28-29-30	PLANIMETRIA DI CANTIERE
31	PIANO PARTICELLARE

Studio Tecnico
Dott. Ing. Lino Locatelli – Pisogne BS
Via A. Caggioli 2/C – Tel/fax 0364/532591
Email: info@studiolocatelli.net

SCALA: 1:100

TAV. 14

CONTENUTO DELLA TAVOLA :

SEZIONI IDRAULICHE E
DI PROGETTO: 41 e 40A

I TECNICI

LA DIREZIONE LAVORI

DATA: LUGLIO 2024

IL COMMITTENTE

AGGIORNAMENTI

DATA

A

L'IMPRESA

B

C

D